


DIGITALIZÁCIA OBJEKTU RODINNÉHO DOMU NA NOVOSVETSKÉJ ULICI 1217/14 V BRATISLAVE

[UKÁŽKA VÝSTUPOV]

PK
Digital.

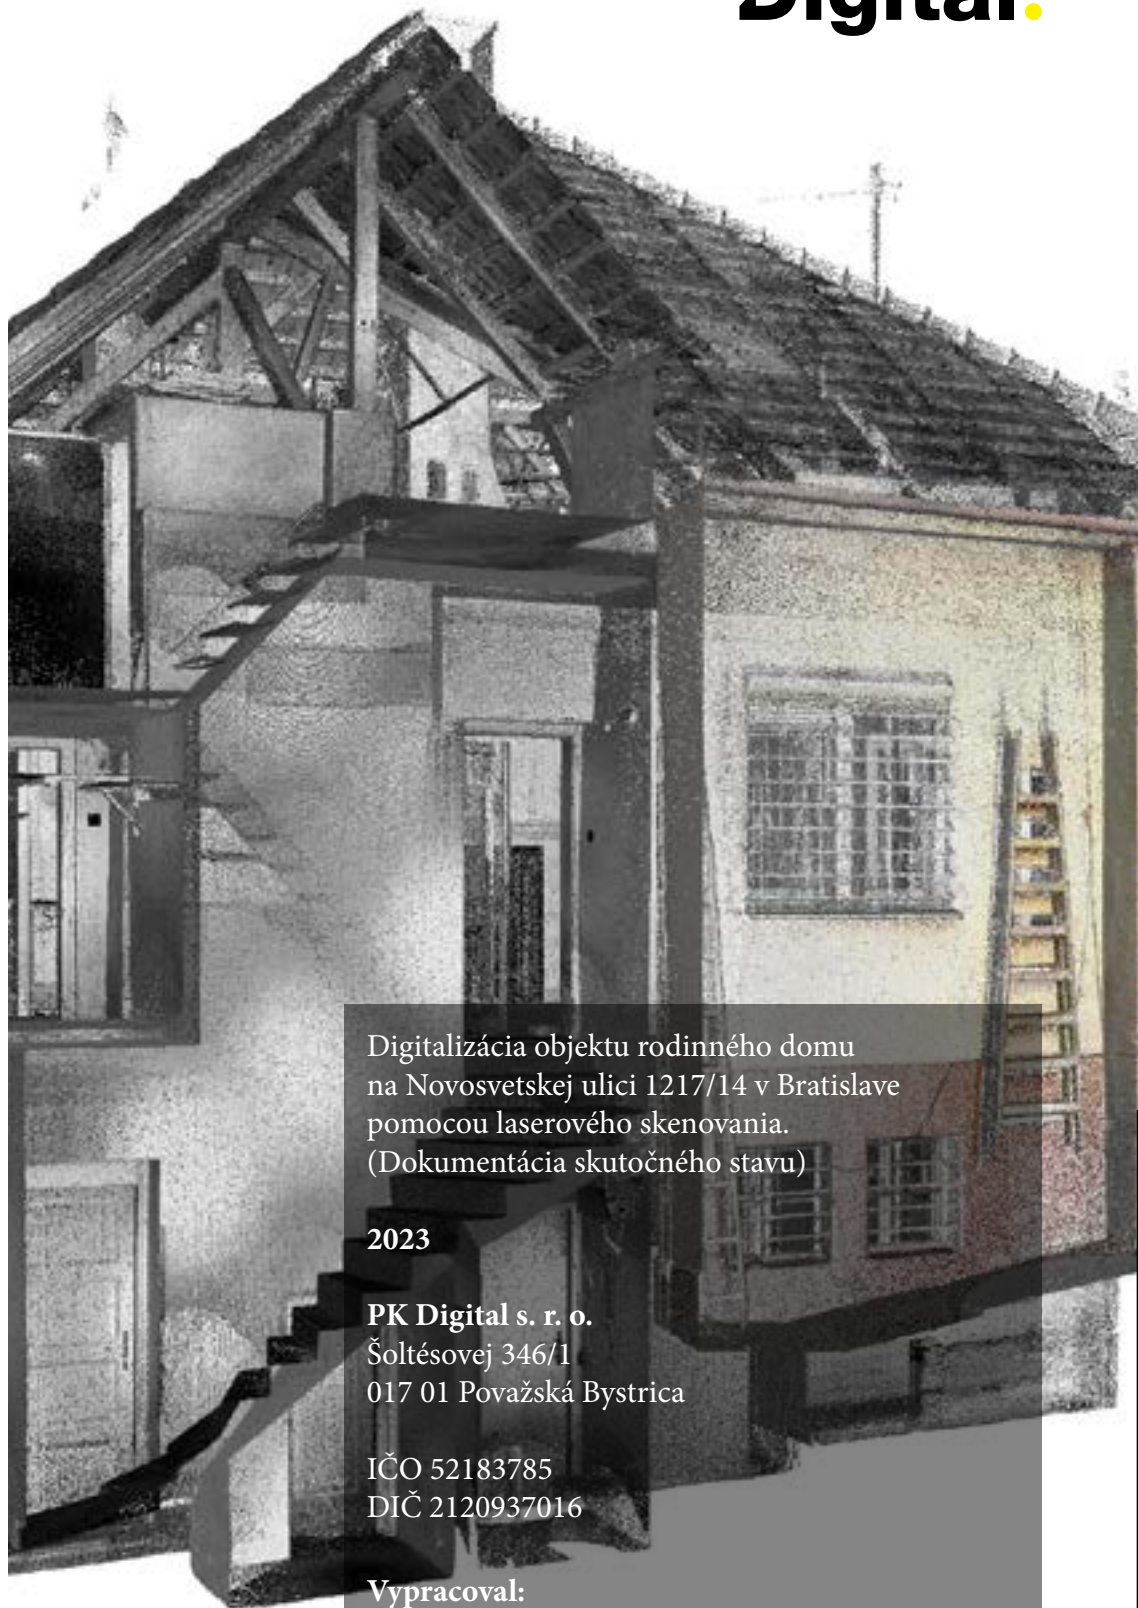

Digitalizácia objektu rodinného domu
na Novosvetskej ulici 1217/14 v Bratislave
pomocou laserového skenovania.
(Dokumentácia skutočného stavu)

2023

PK Digital s. r. o.
Šoltésovej 346/1
017 01 Považská Bystrica


IČO 52183785
DIČ 2120937016

Vypracoval:
Ing. Martin Pikalík, PhD.


Ing. Zoltán Gonda, Miloslav Tulinský
(laserový sken a fotodokumentácia)
Ing. arch. Radovan Zelenák
(tvorba 2D výstupov)
Ing. Barbara Brezinová
(tvorba 3D modelu)




3D SKEN



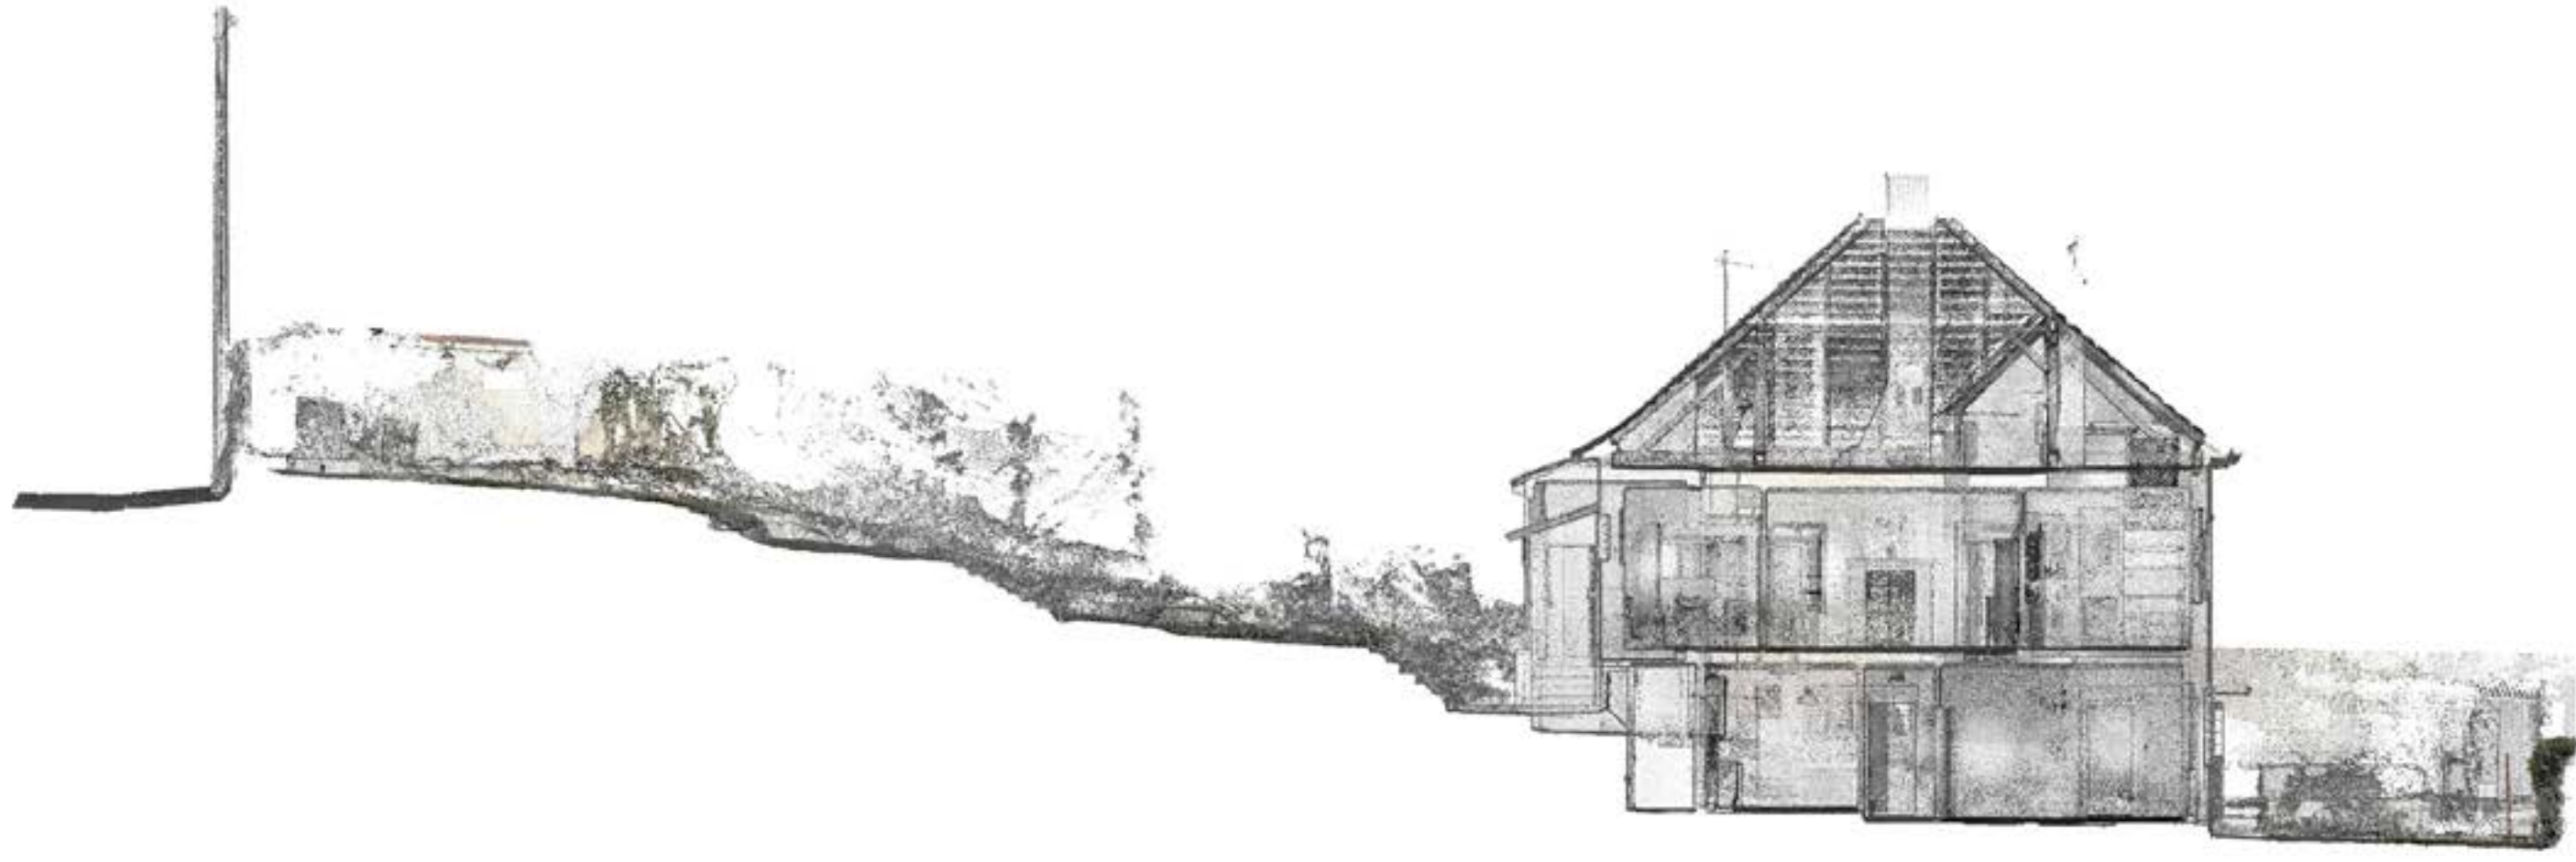


3D SKEN


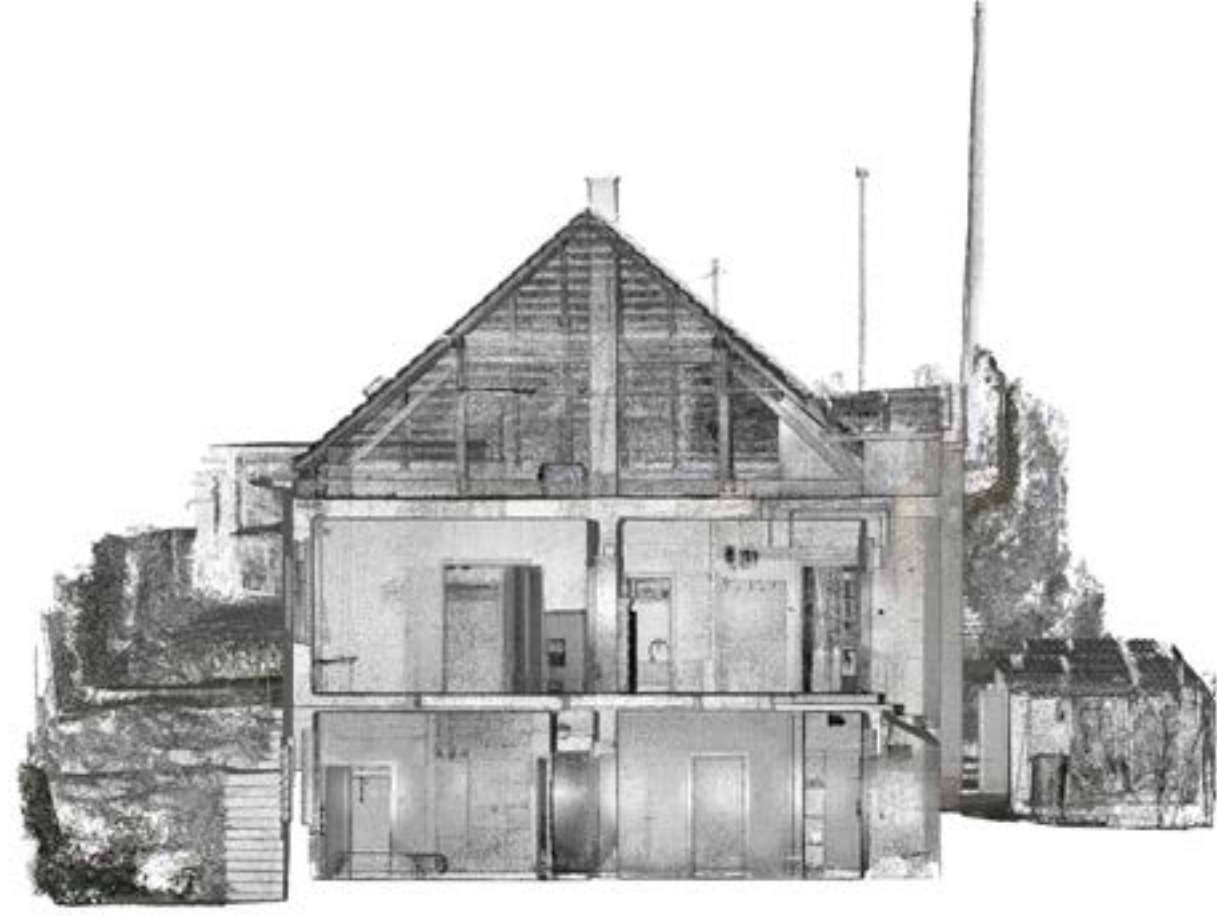



3D SKEN

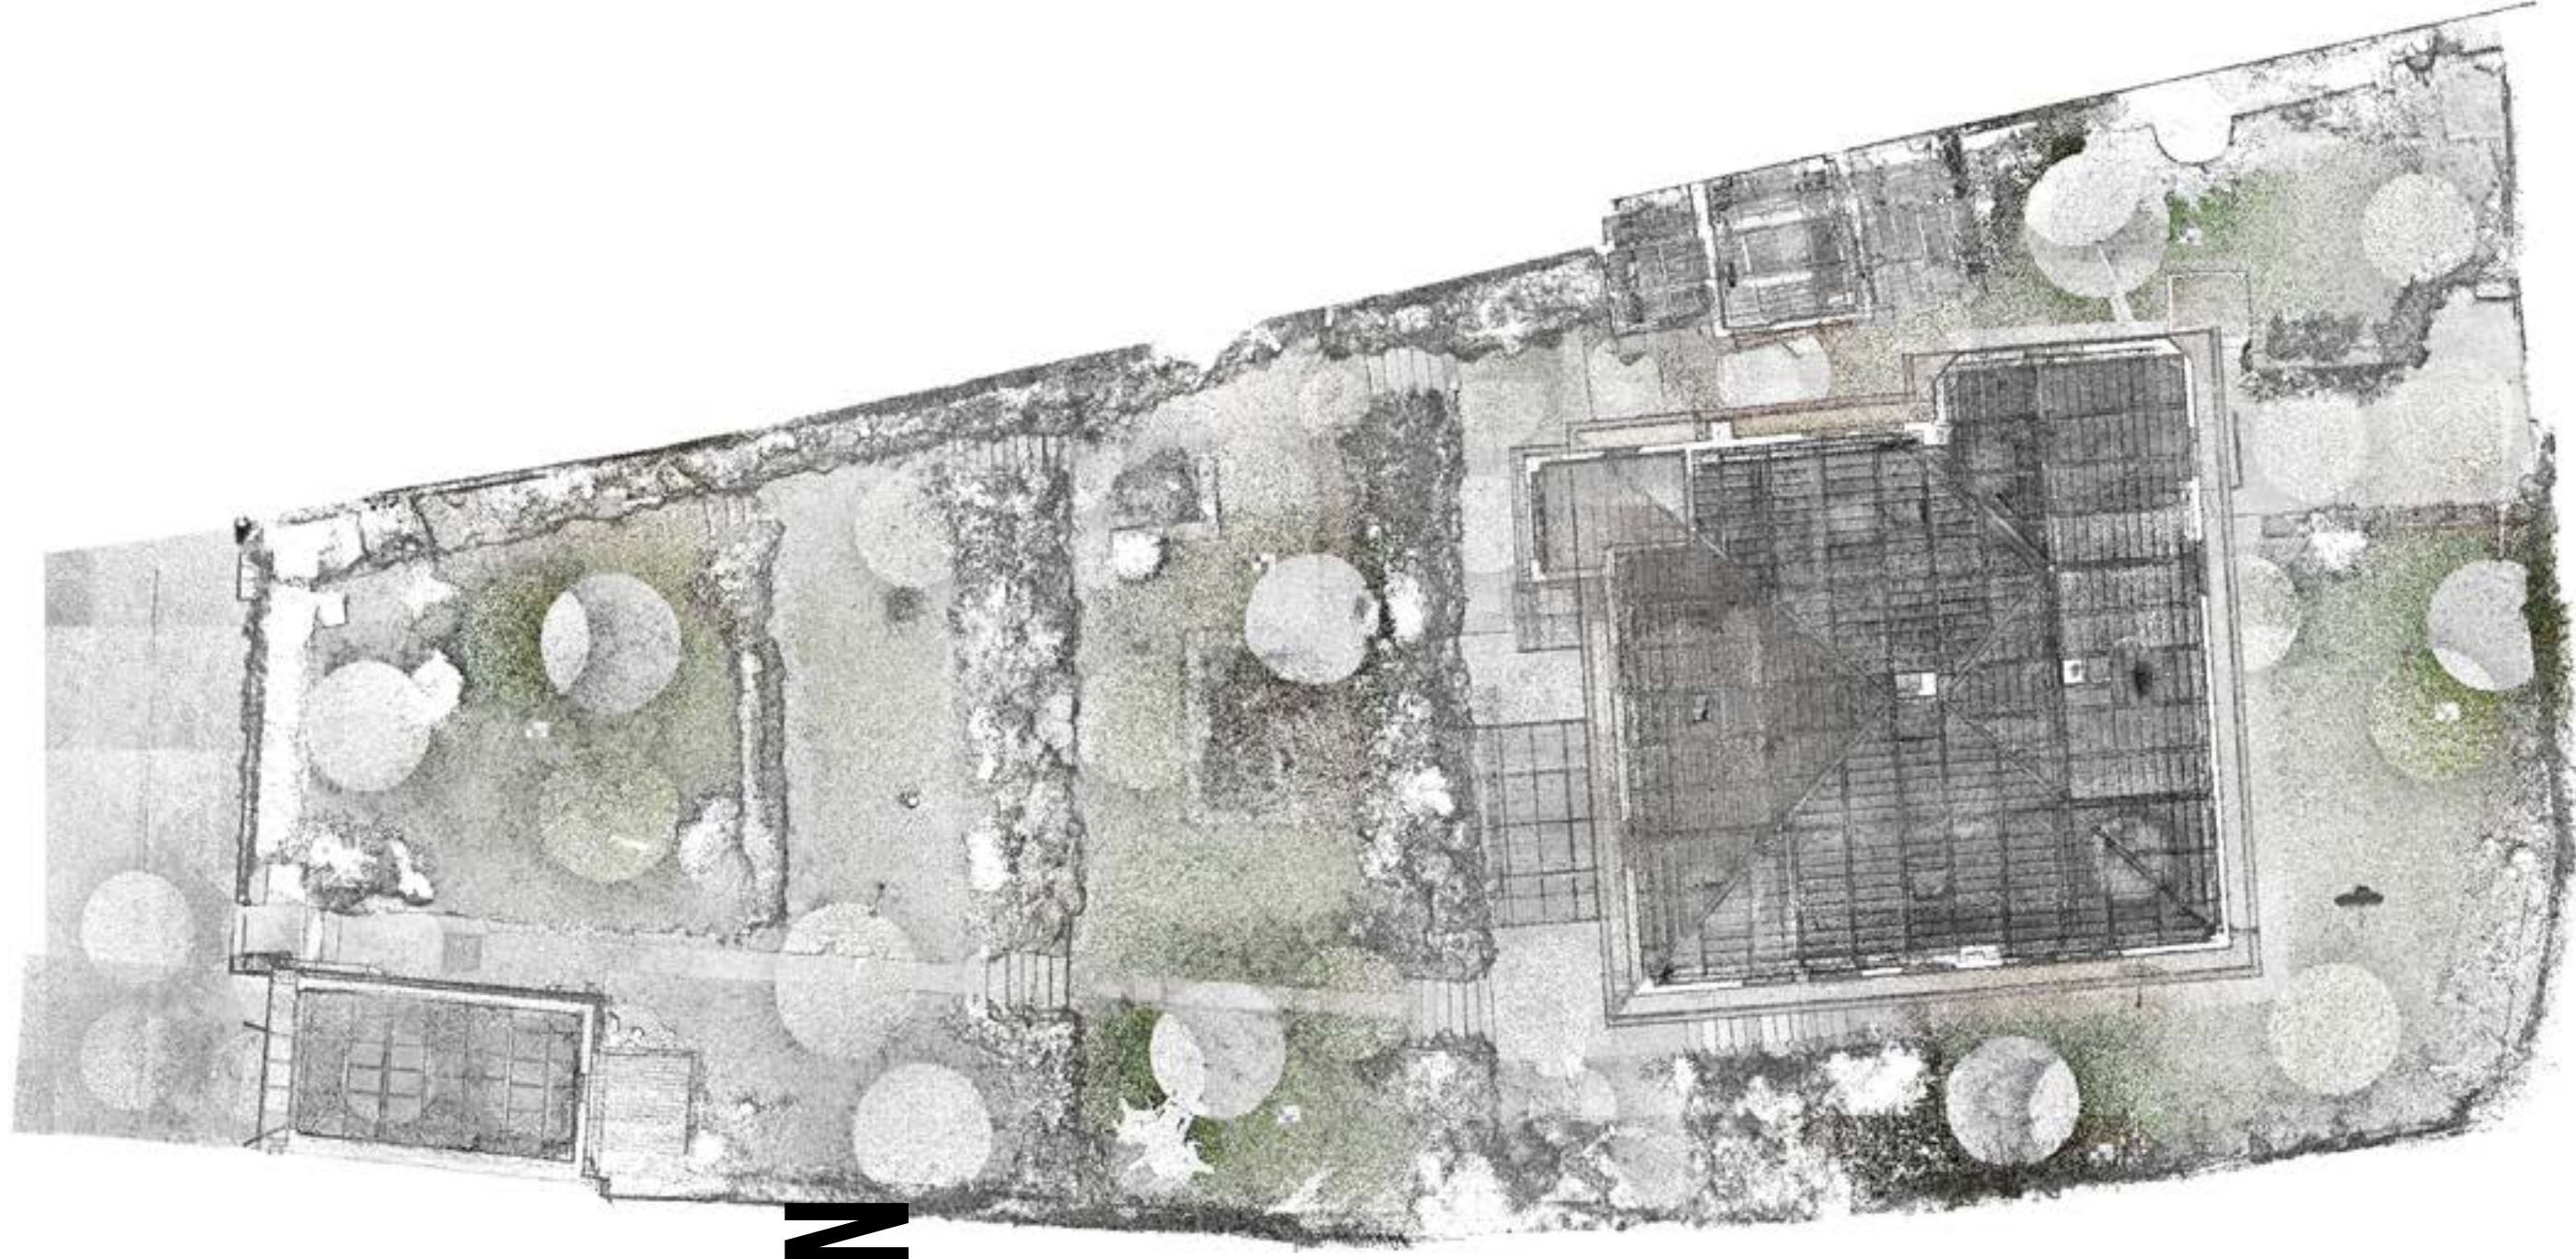


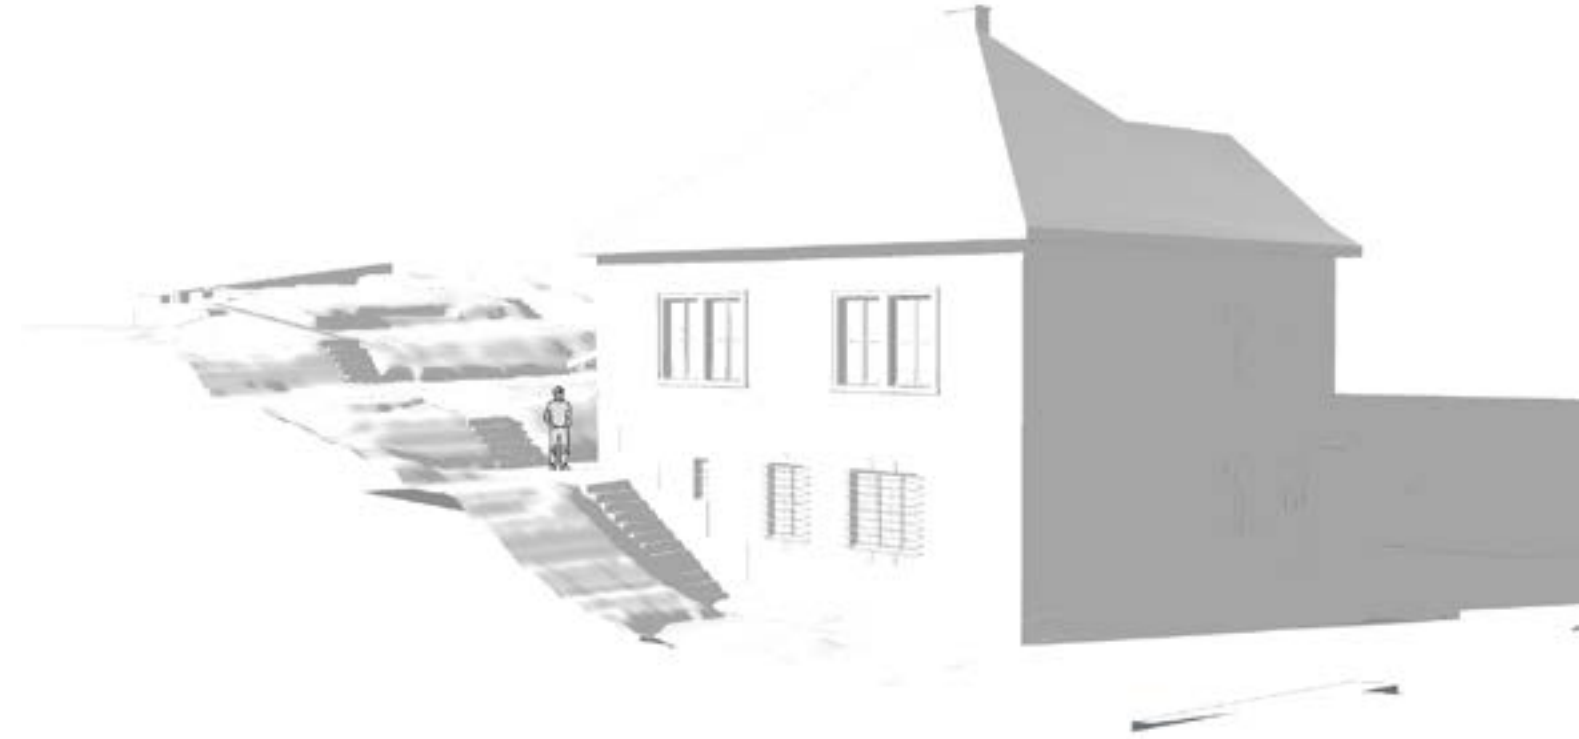
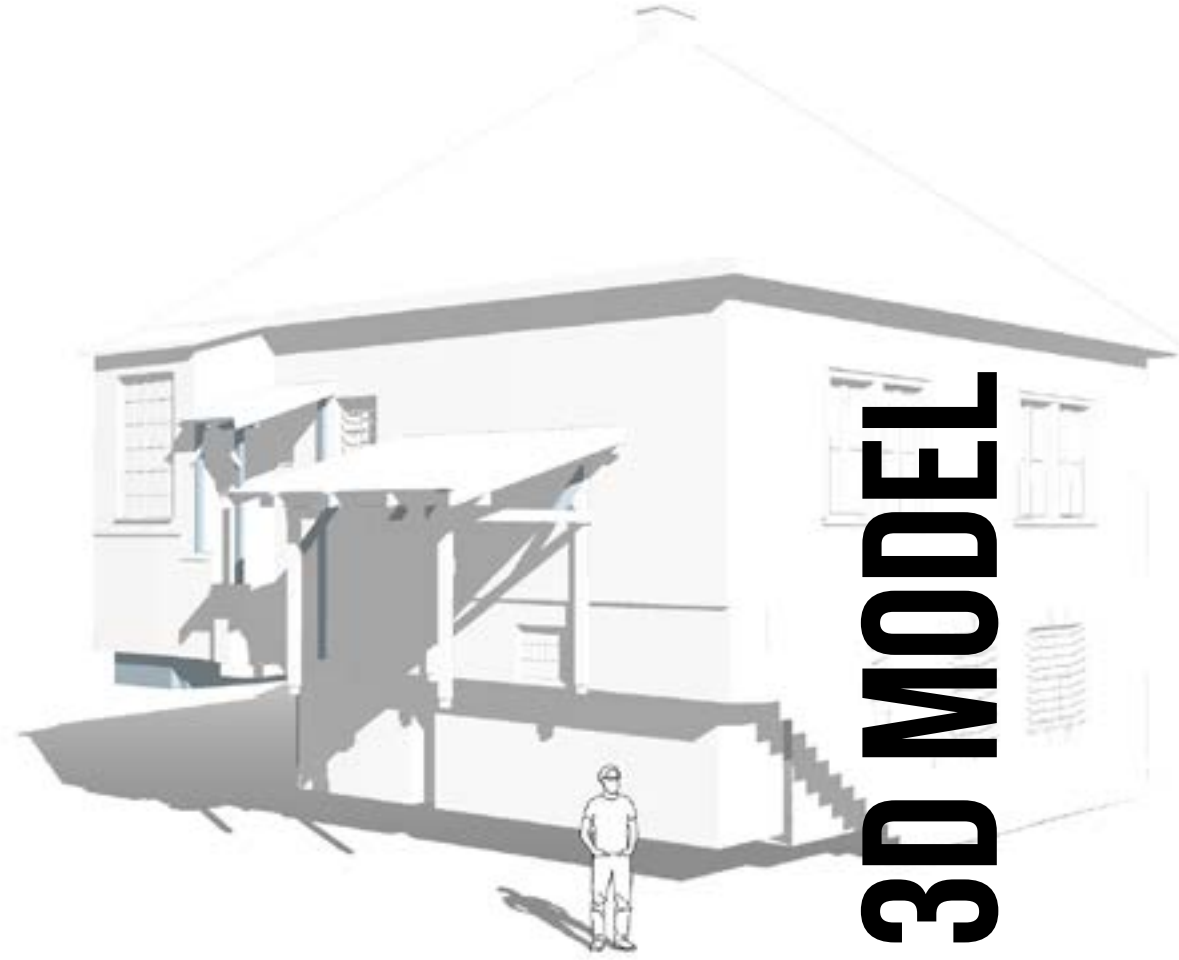
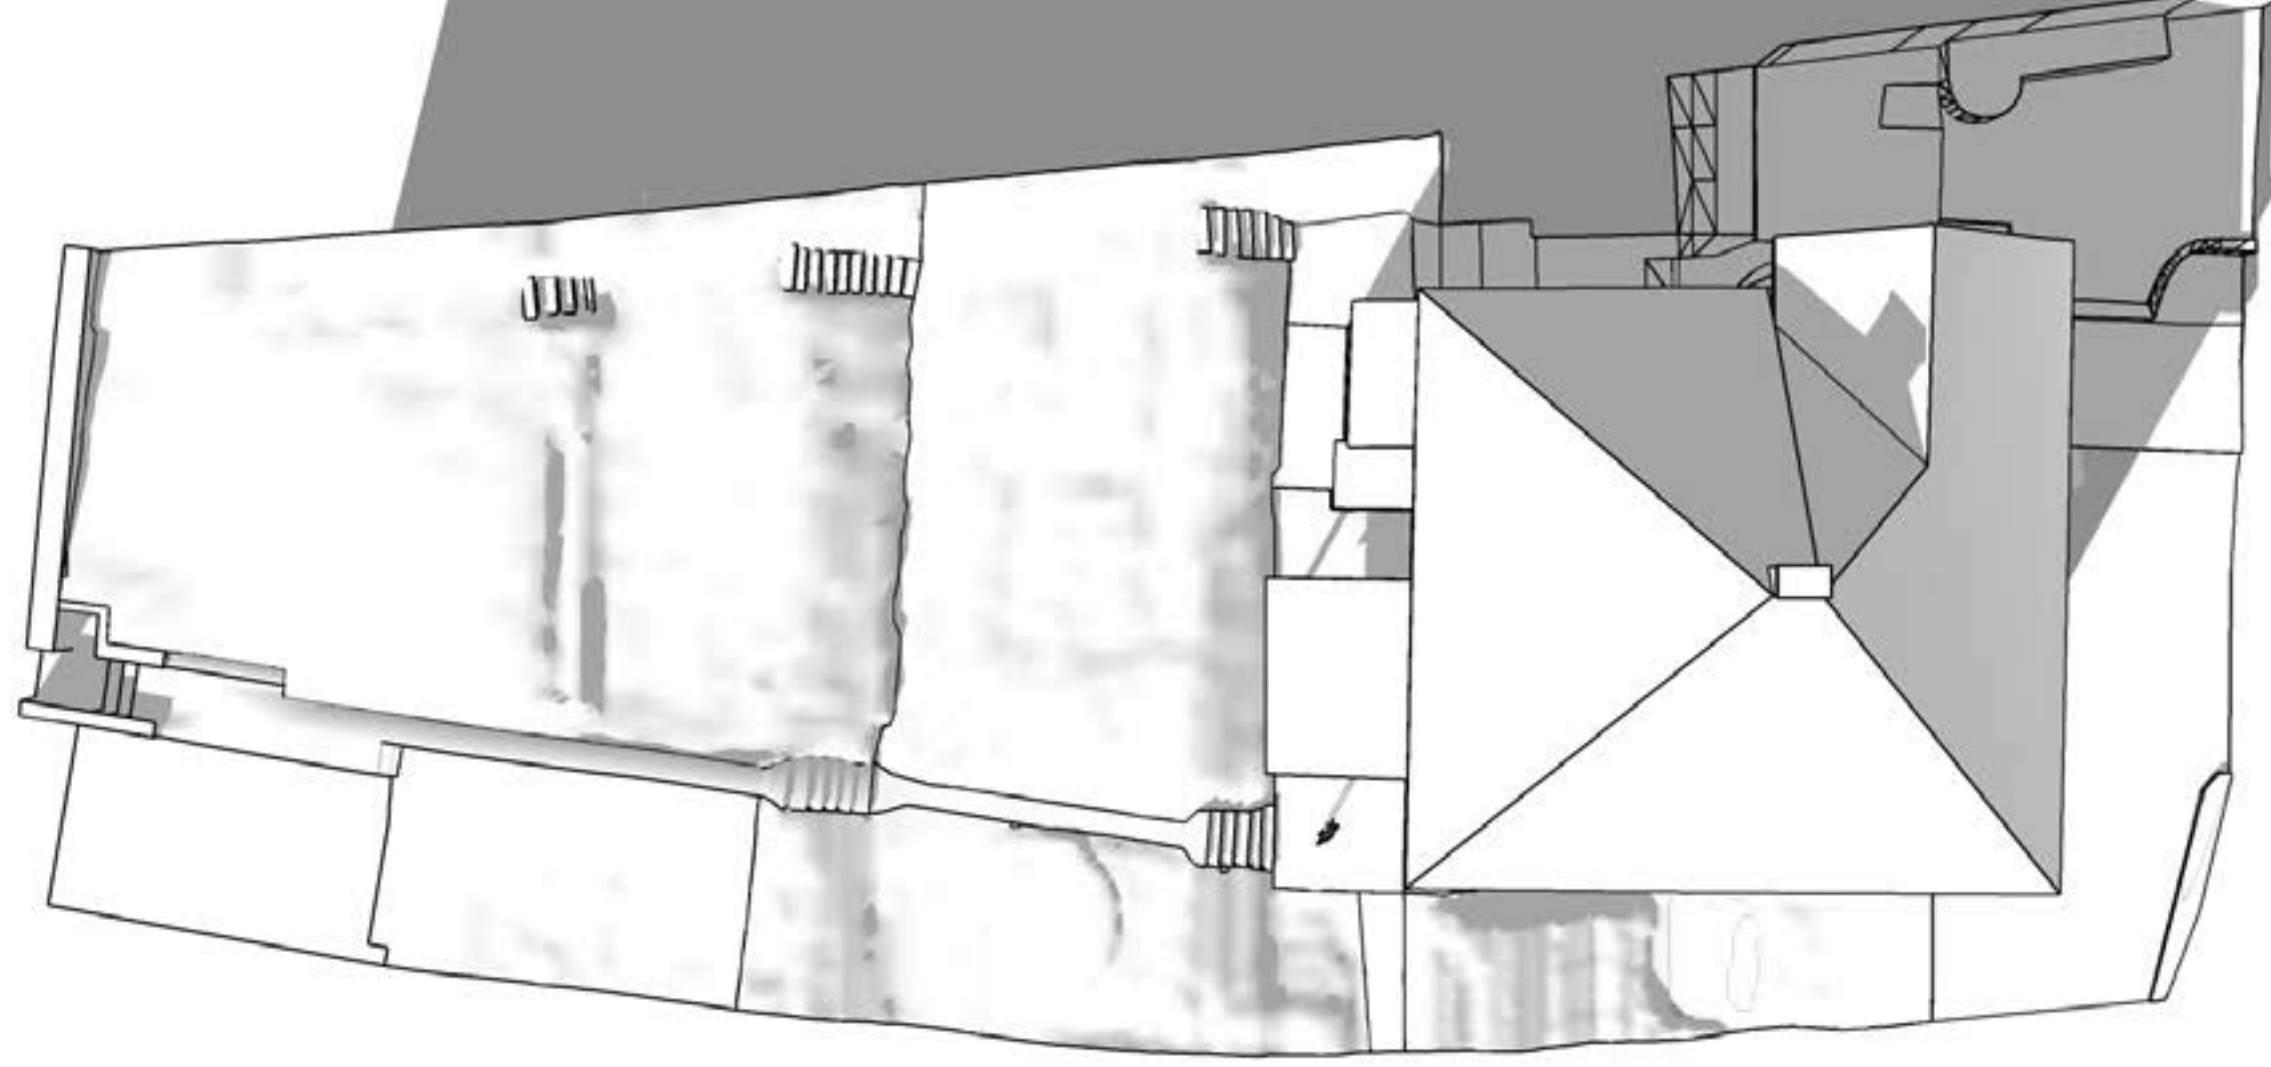






3D MODEL

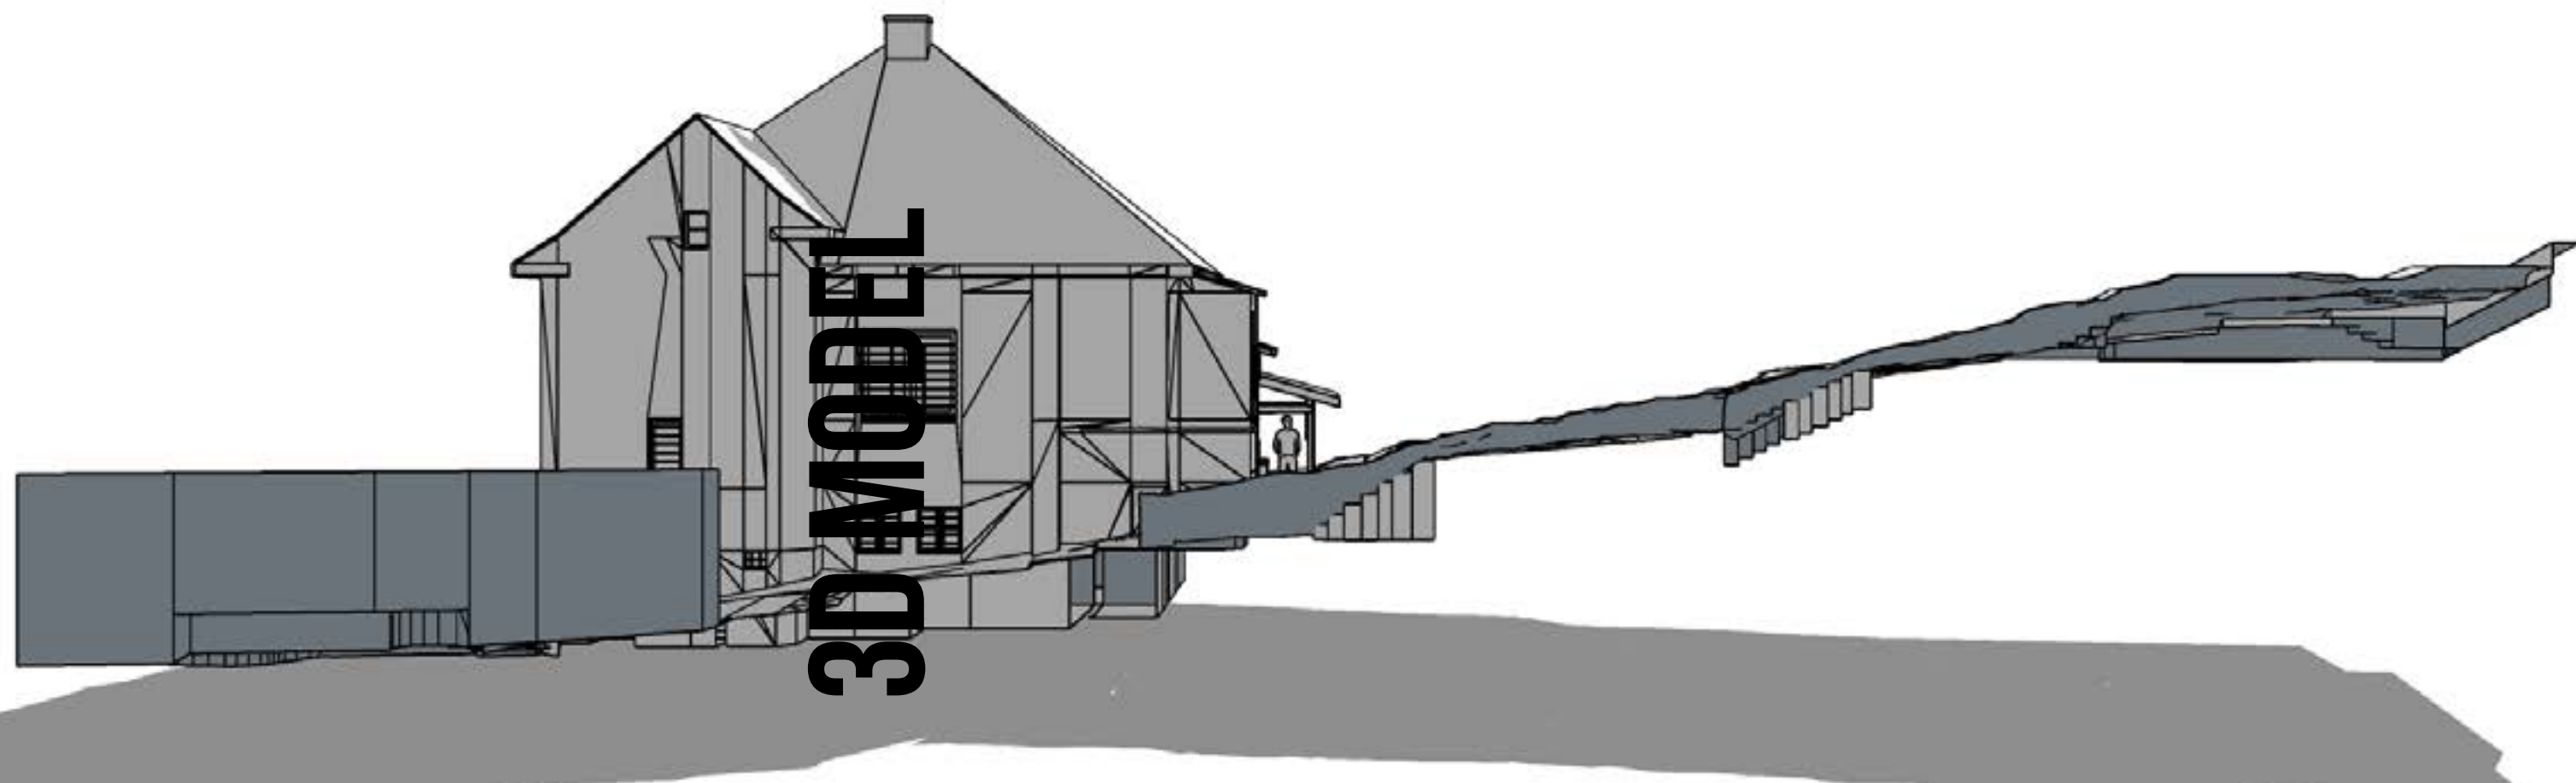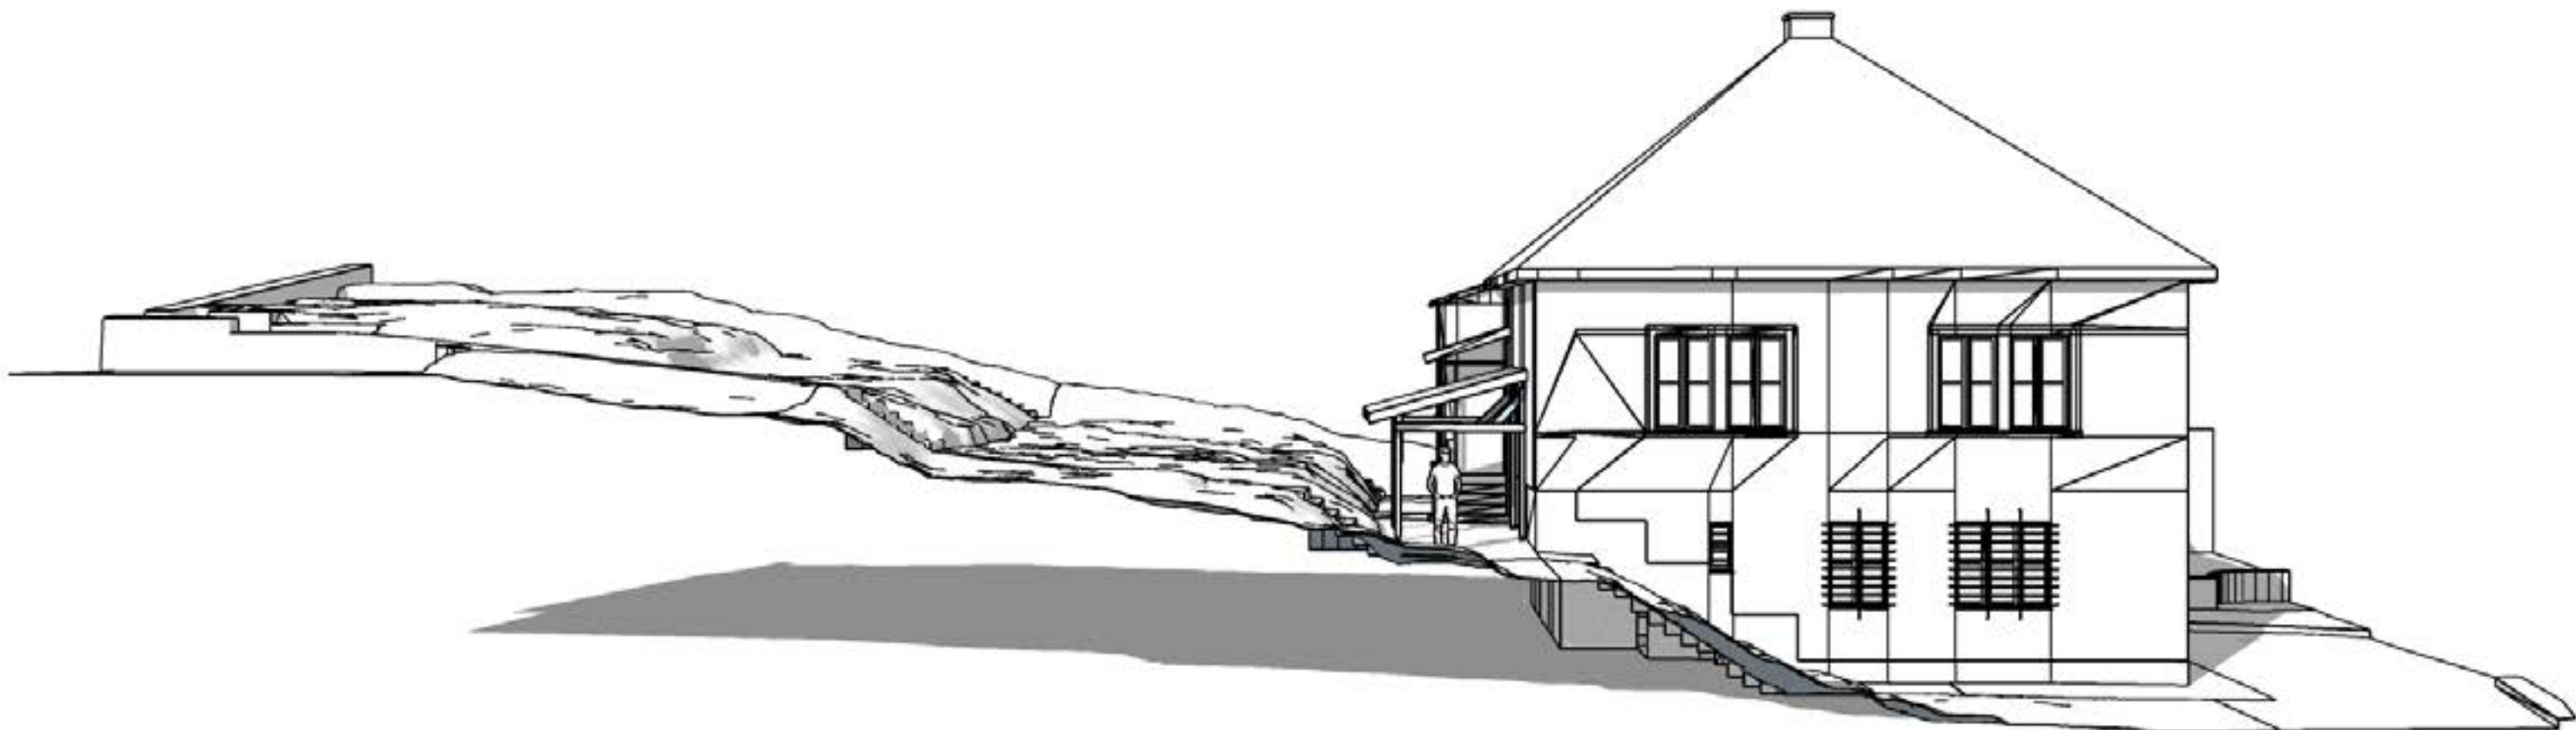


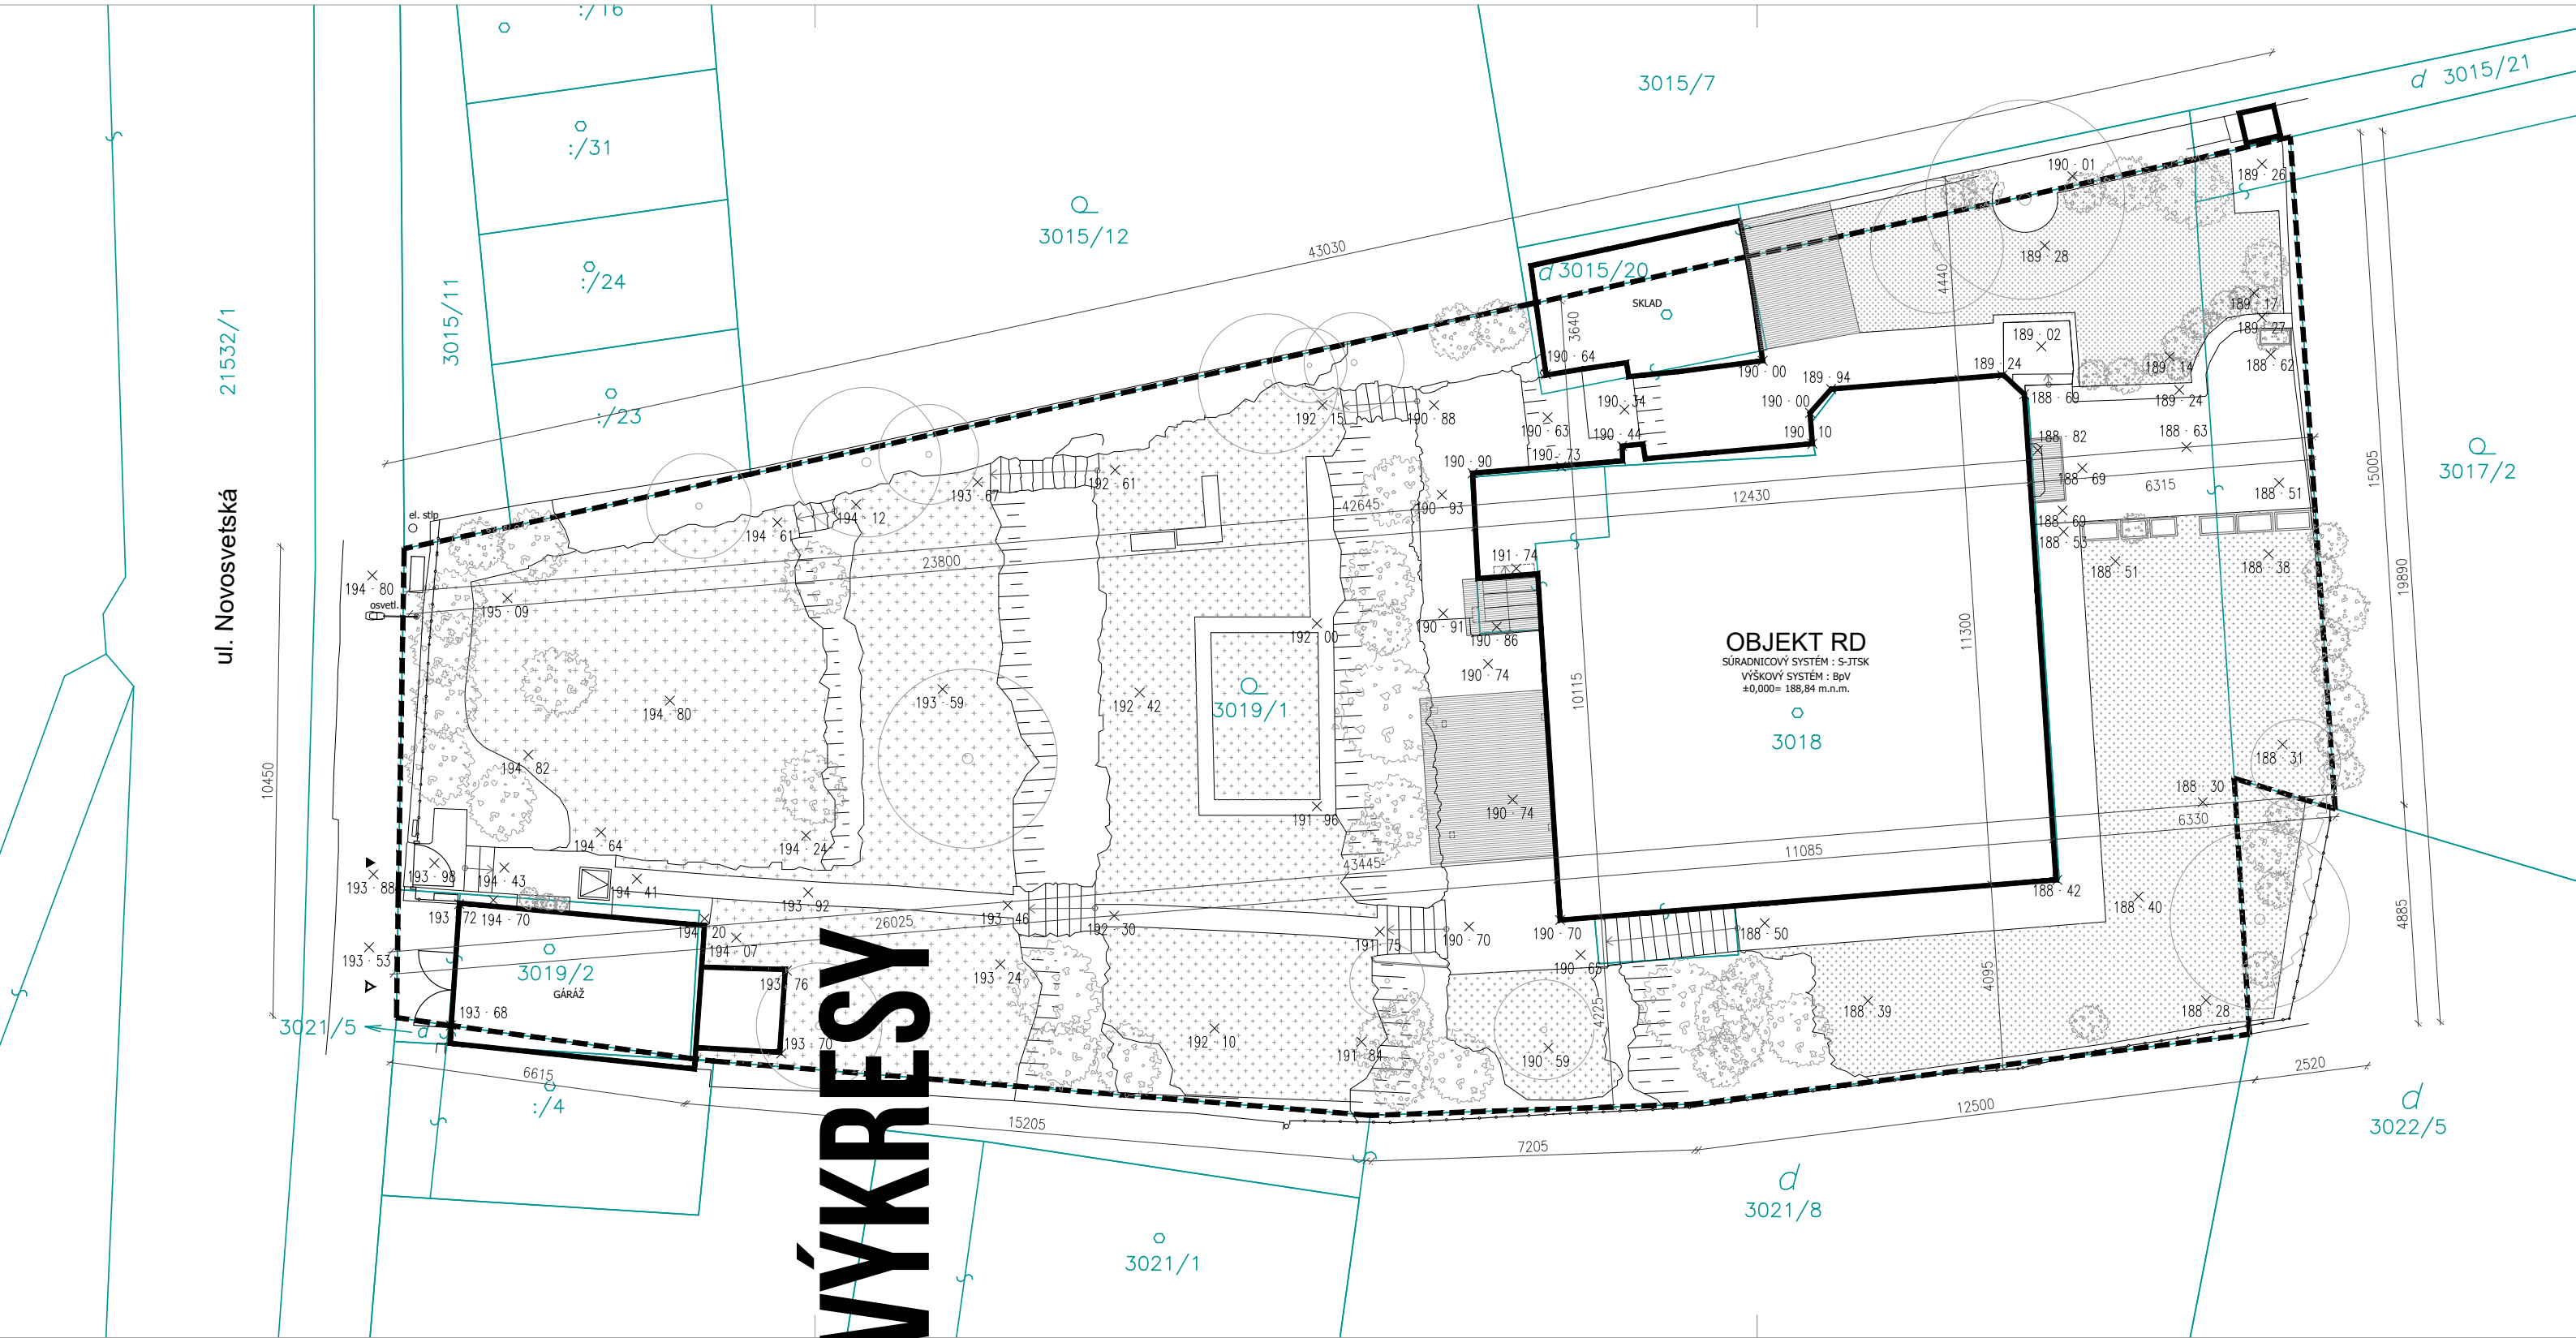

2D VÝKRES

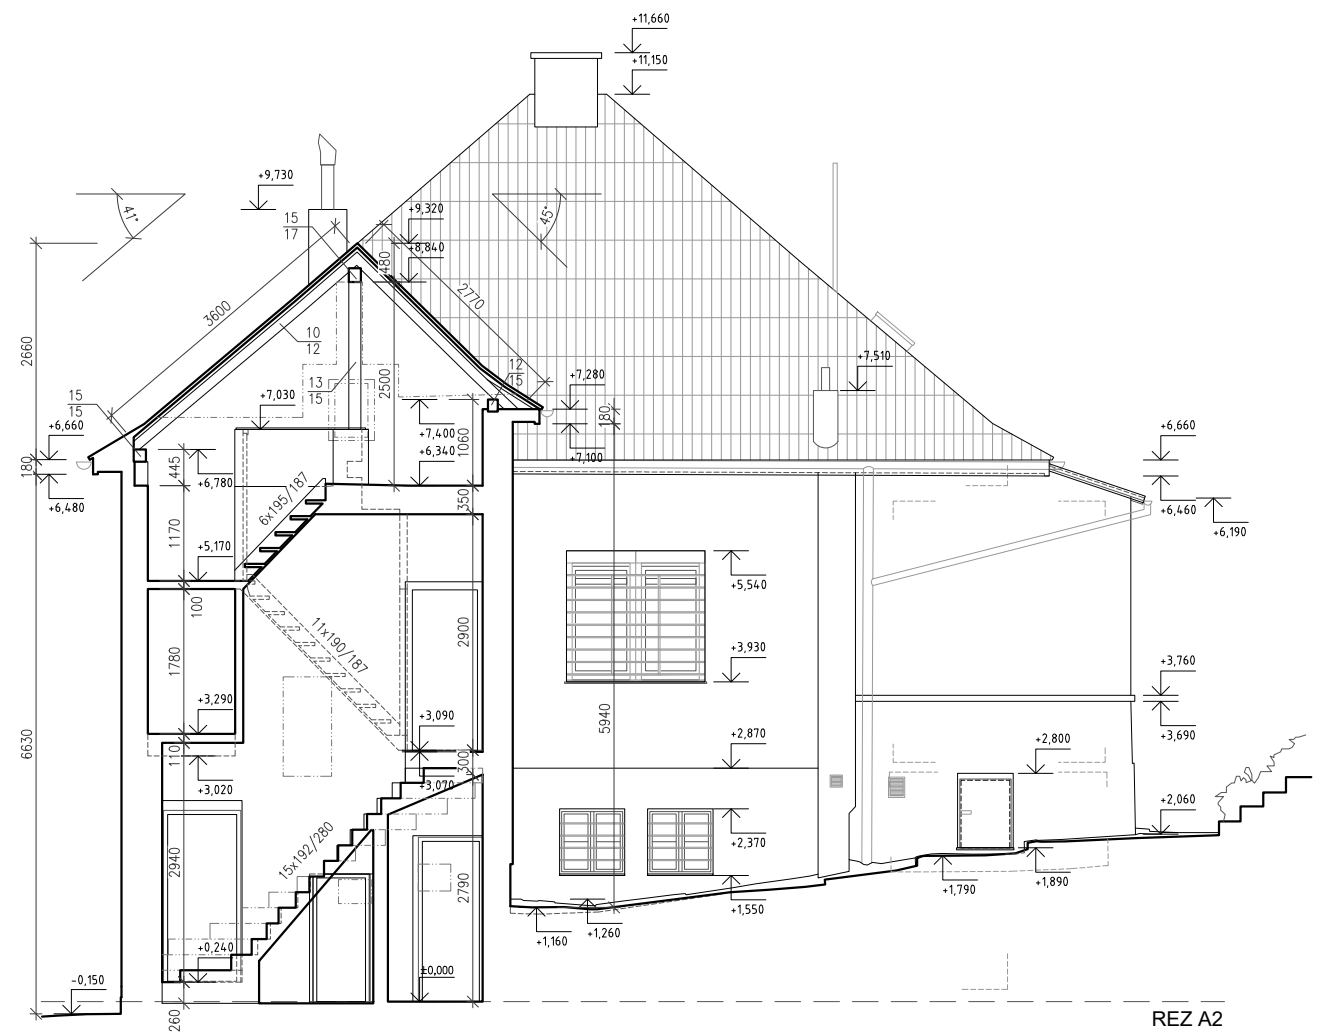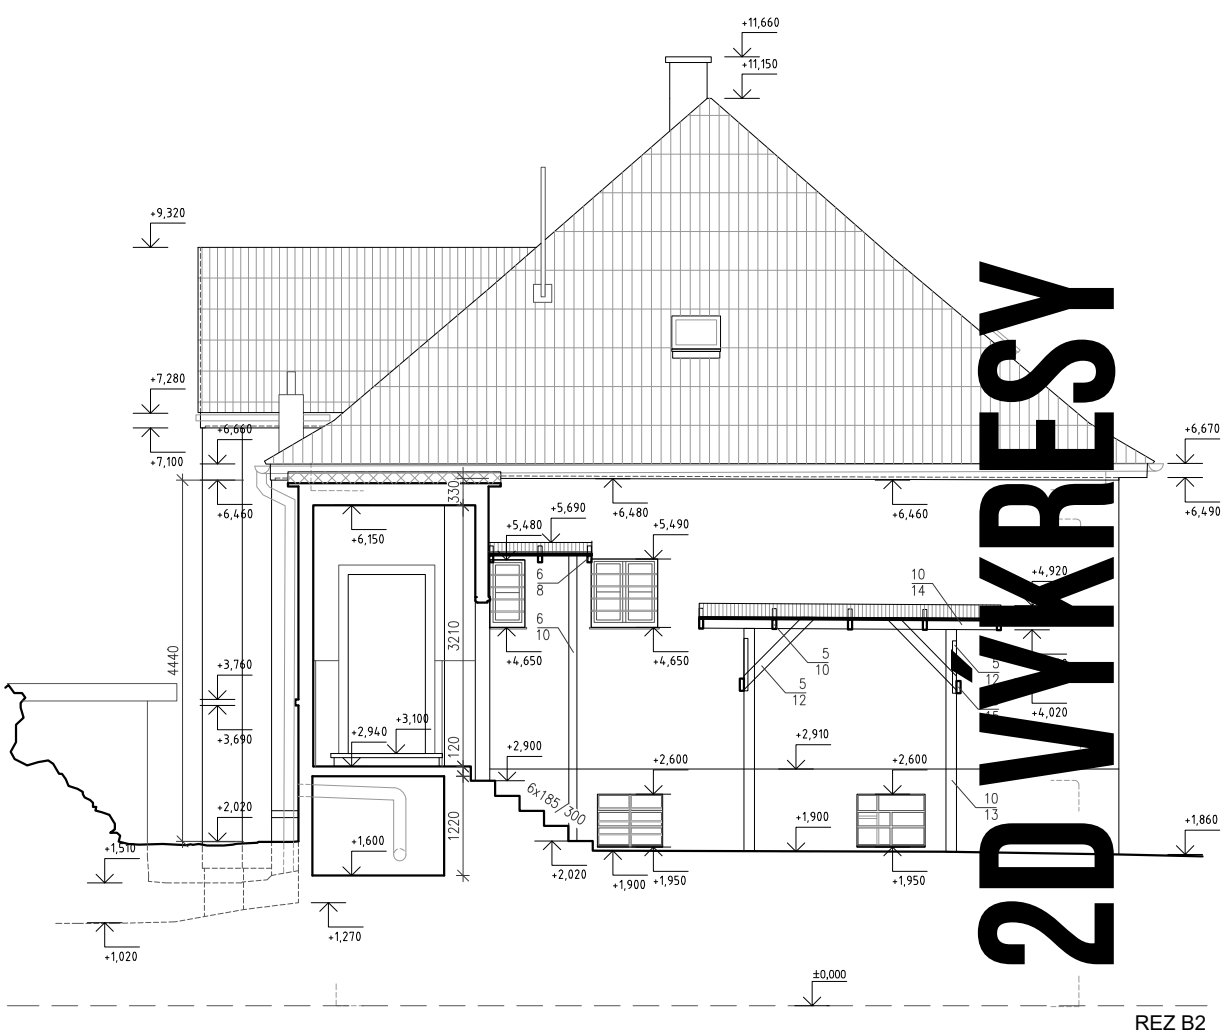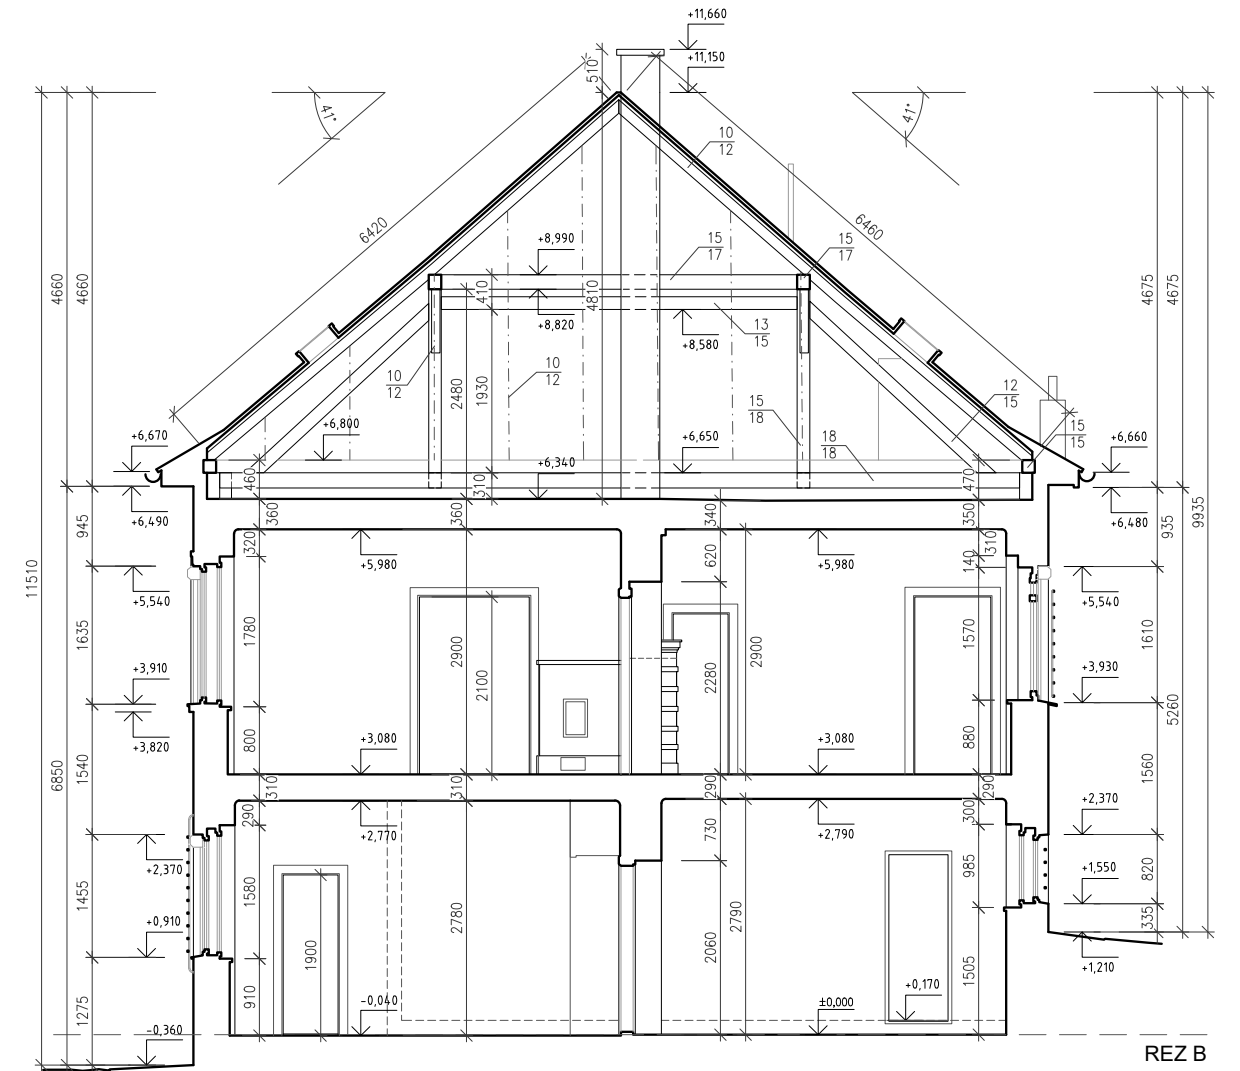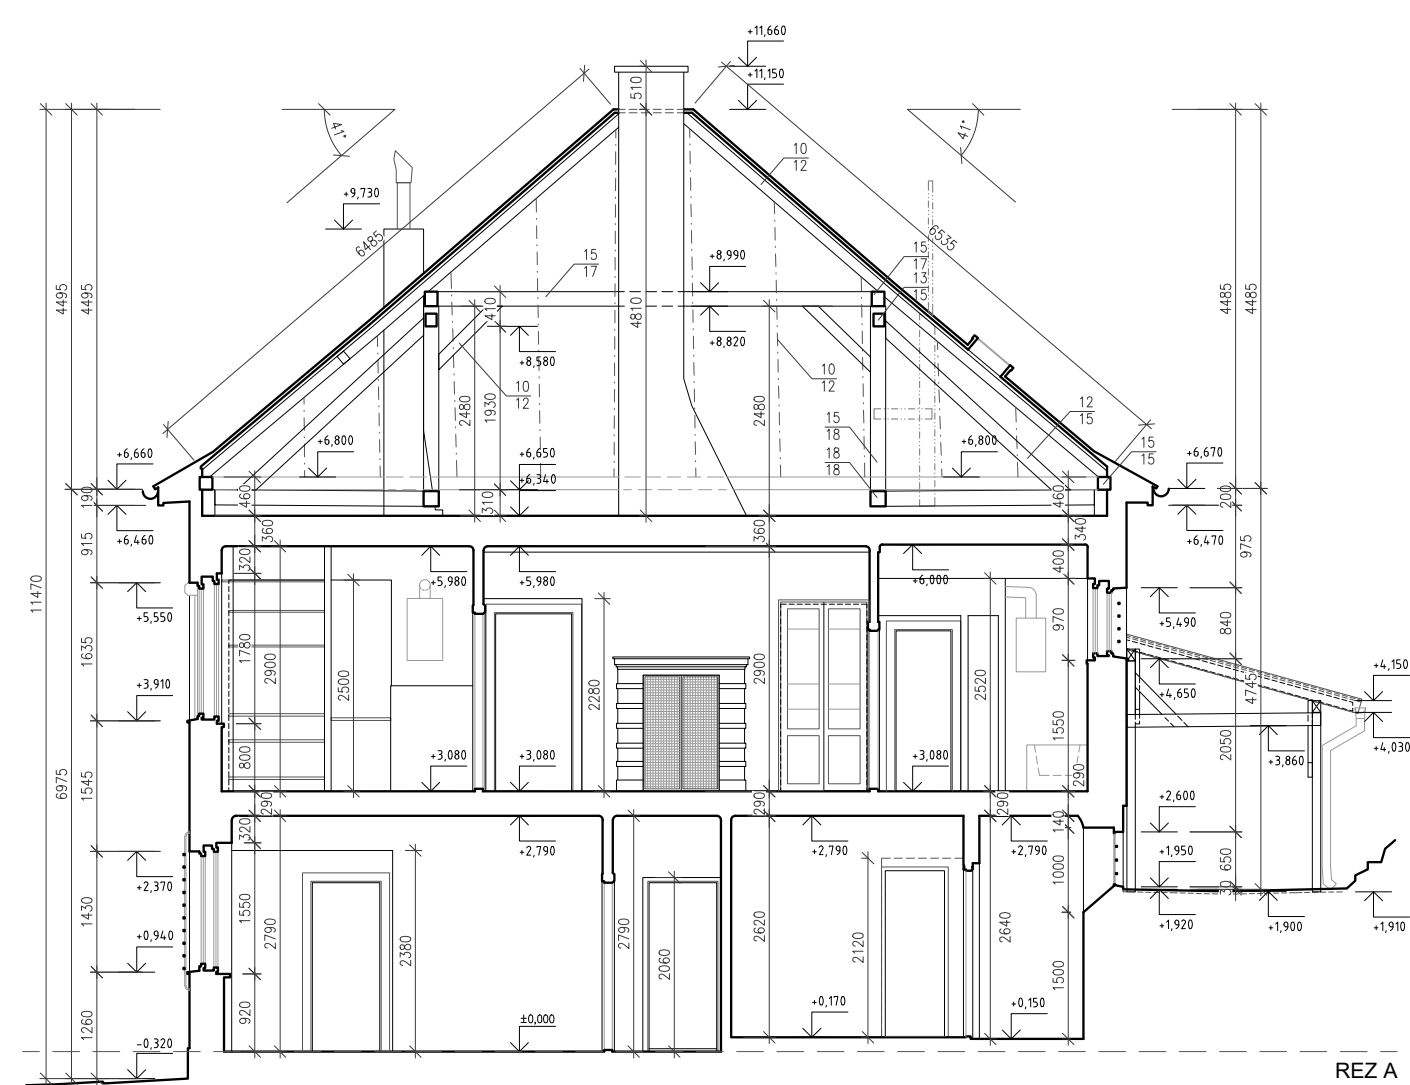

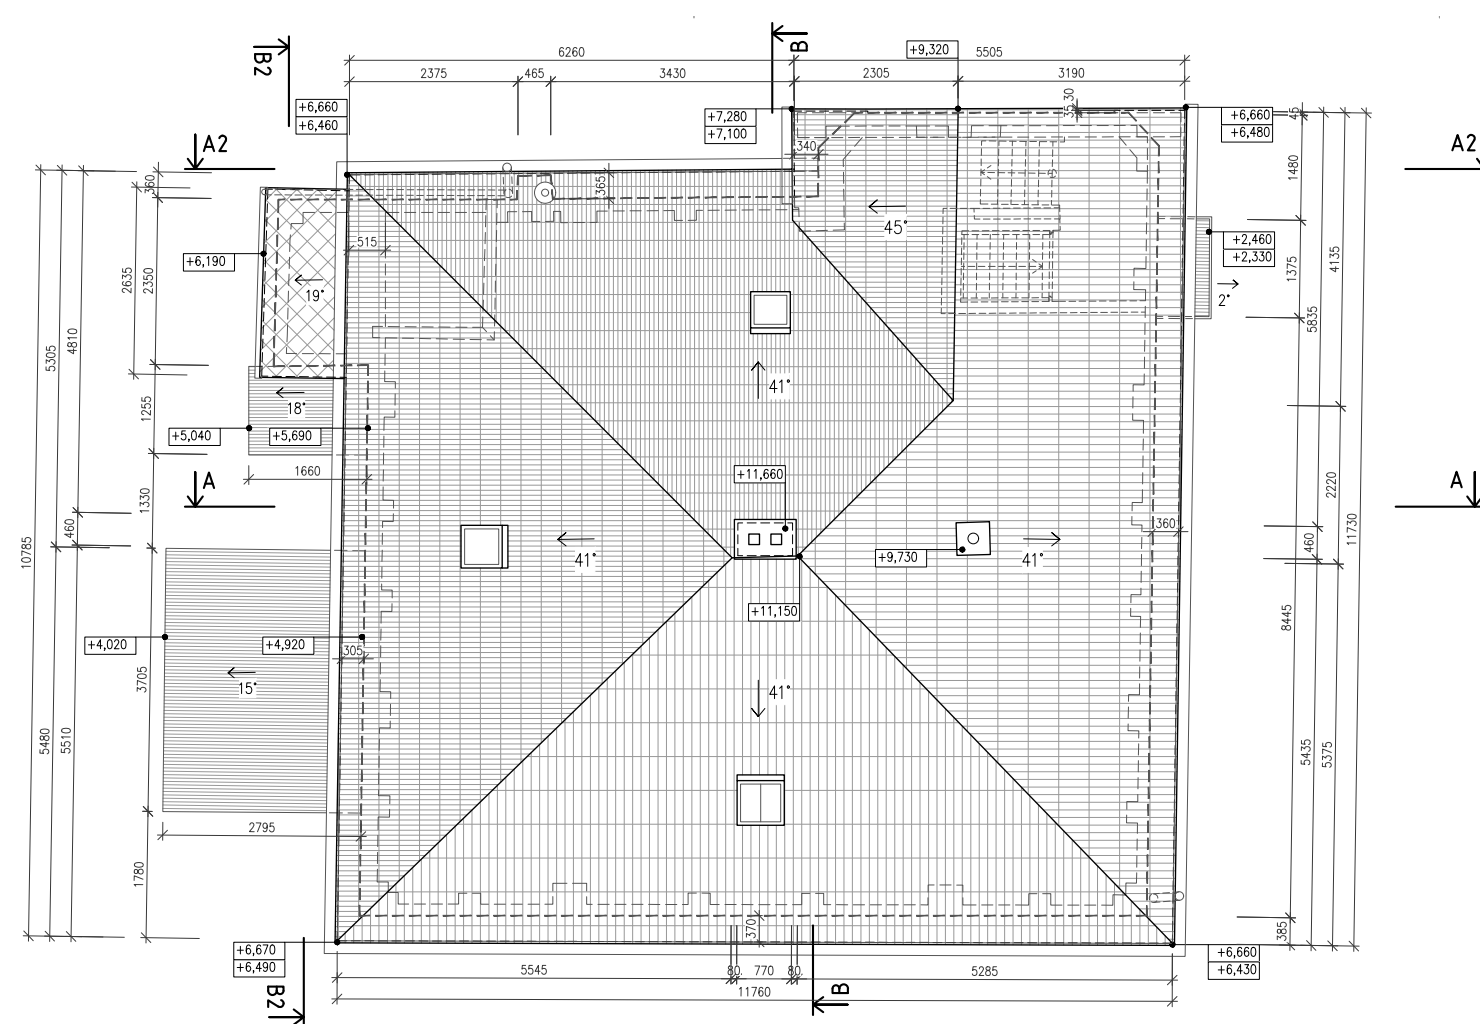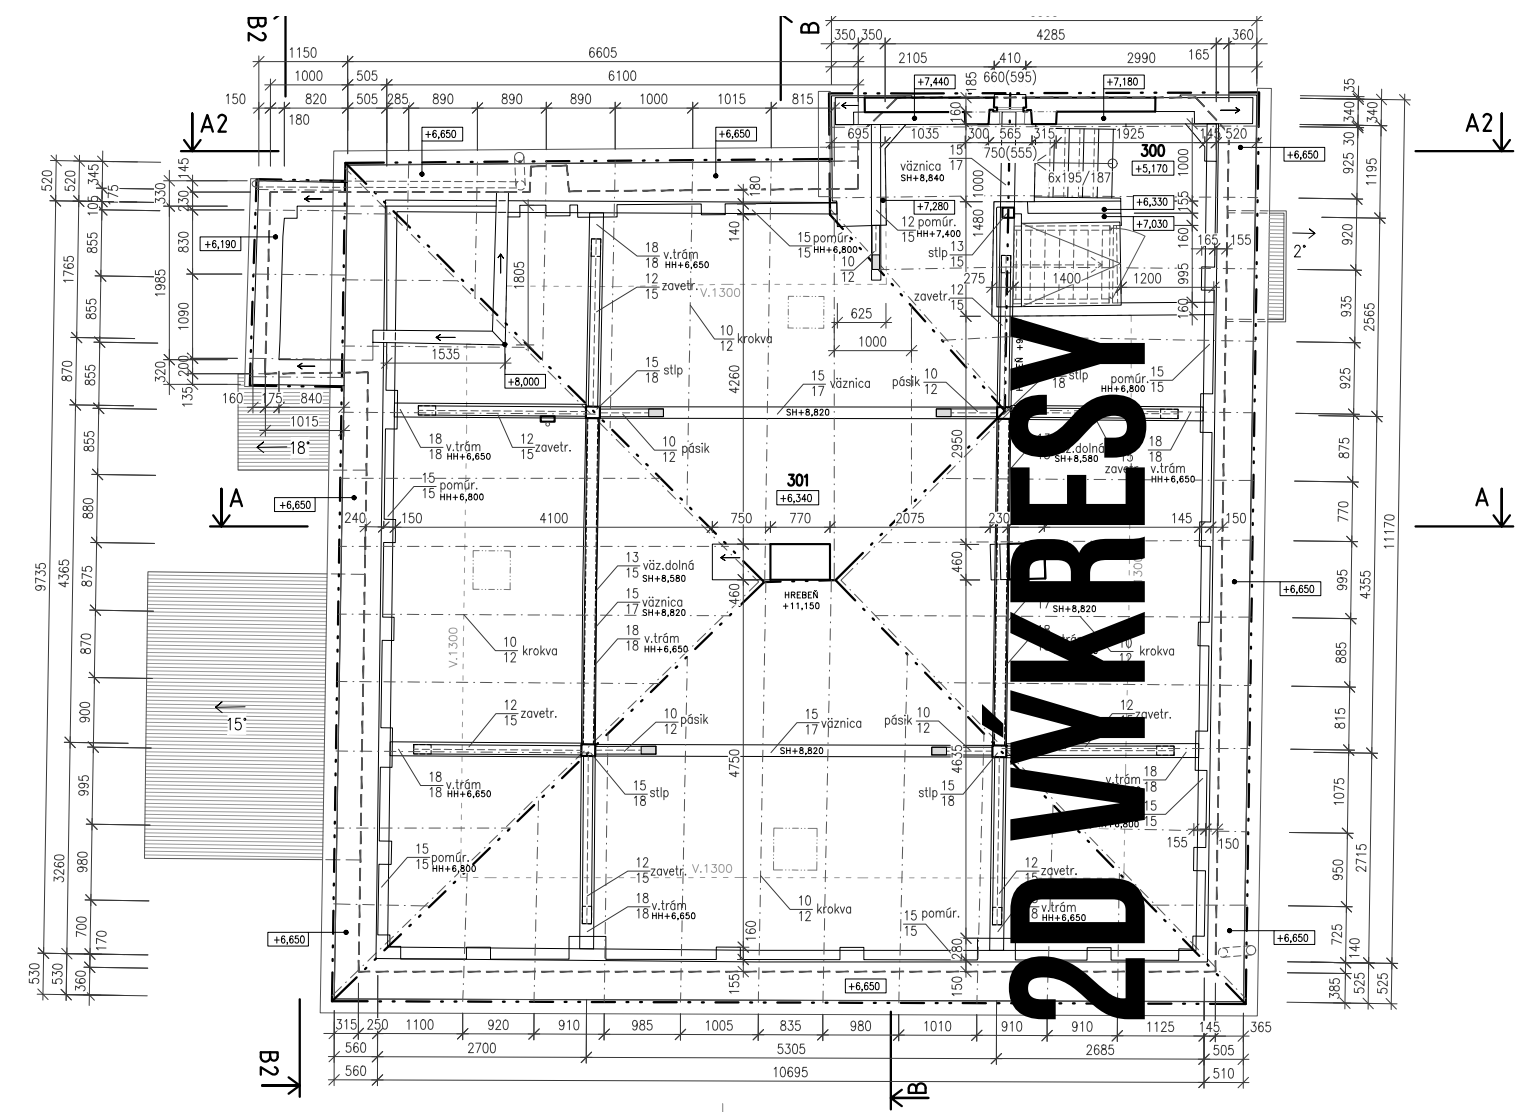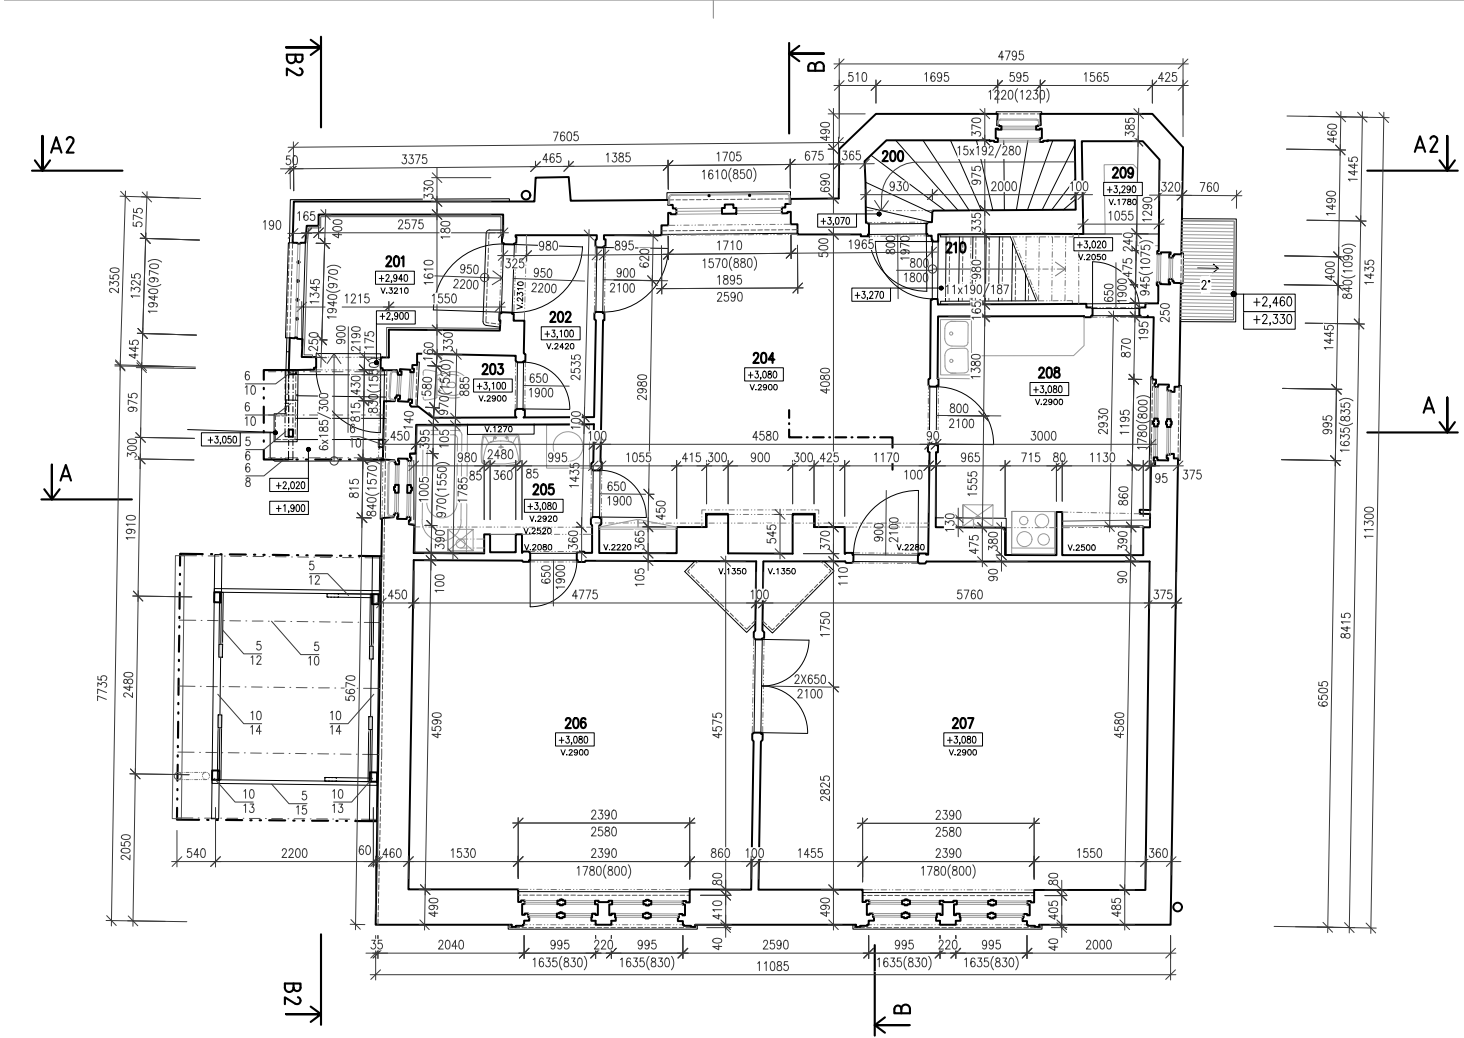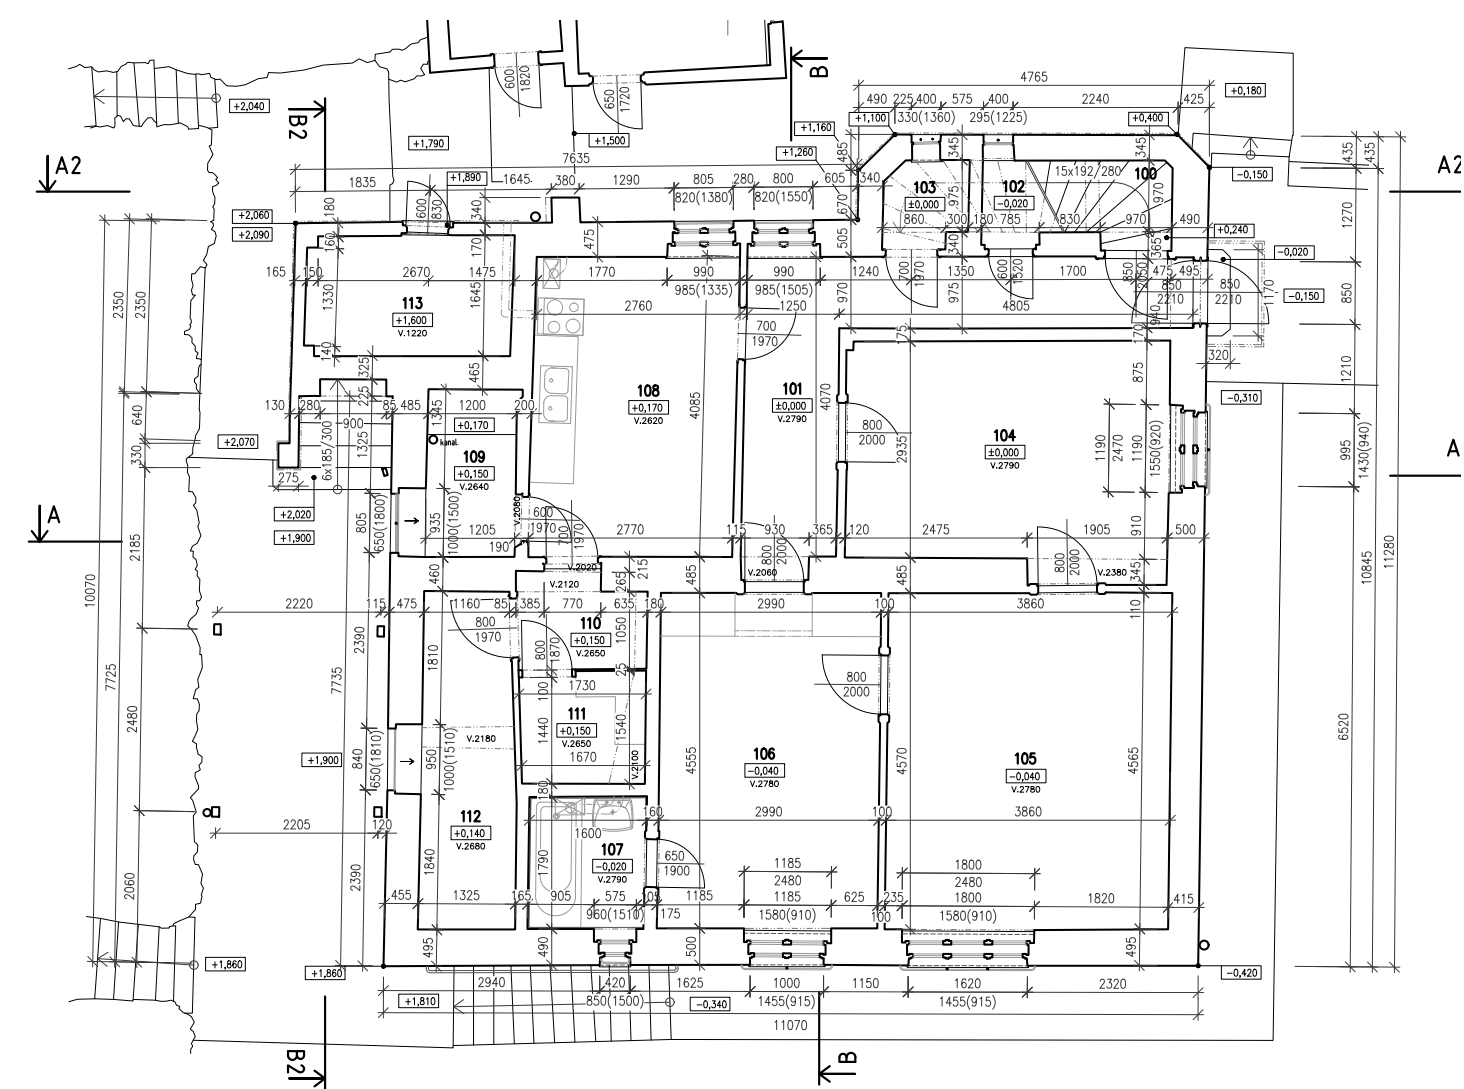

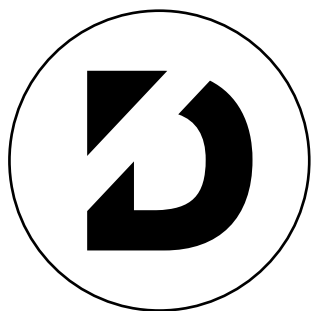

www.pkdigital.sk
info@pkdigital.sk

+421 940 656 975

