

MESTSKÝ ŠPÍTÁL PRI KOSTOLE SV. ALŽBETY UHORSKEJ V KREMNICI

KOMPLEXNÁ DIGITALIZÁCIA (ARCHITEKTÚRA)

PK
Digital.

Your Digital Agency

Ukážka zamerania predmetného objektu
v Kremnici, pomocou laserového skenovania .

2022


PK Digital s. r. o.
Šoltésovej 346/1
017 01 Považská Bystrica

IČO 52183785
DIČ 2120937016




Vypracoval:
Ing. Martin Pikalík, PhD.


Ing. Zoltán Gonda, Miloslav Tulinský,
(virtuálna prehliadka a laserový sken)

Lukáš Vopálka
(tvorba 2D výstupov)



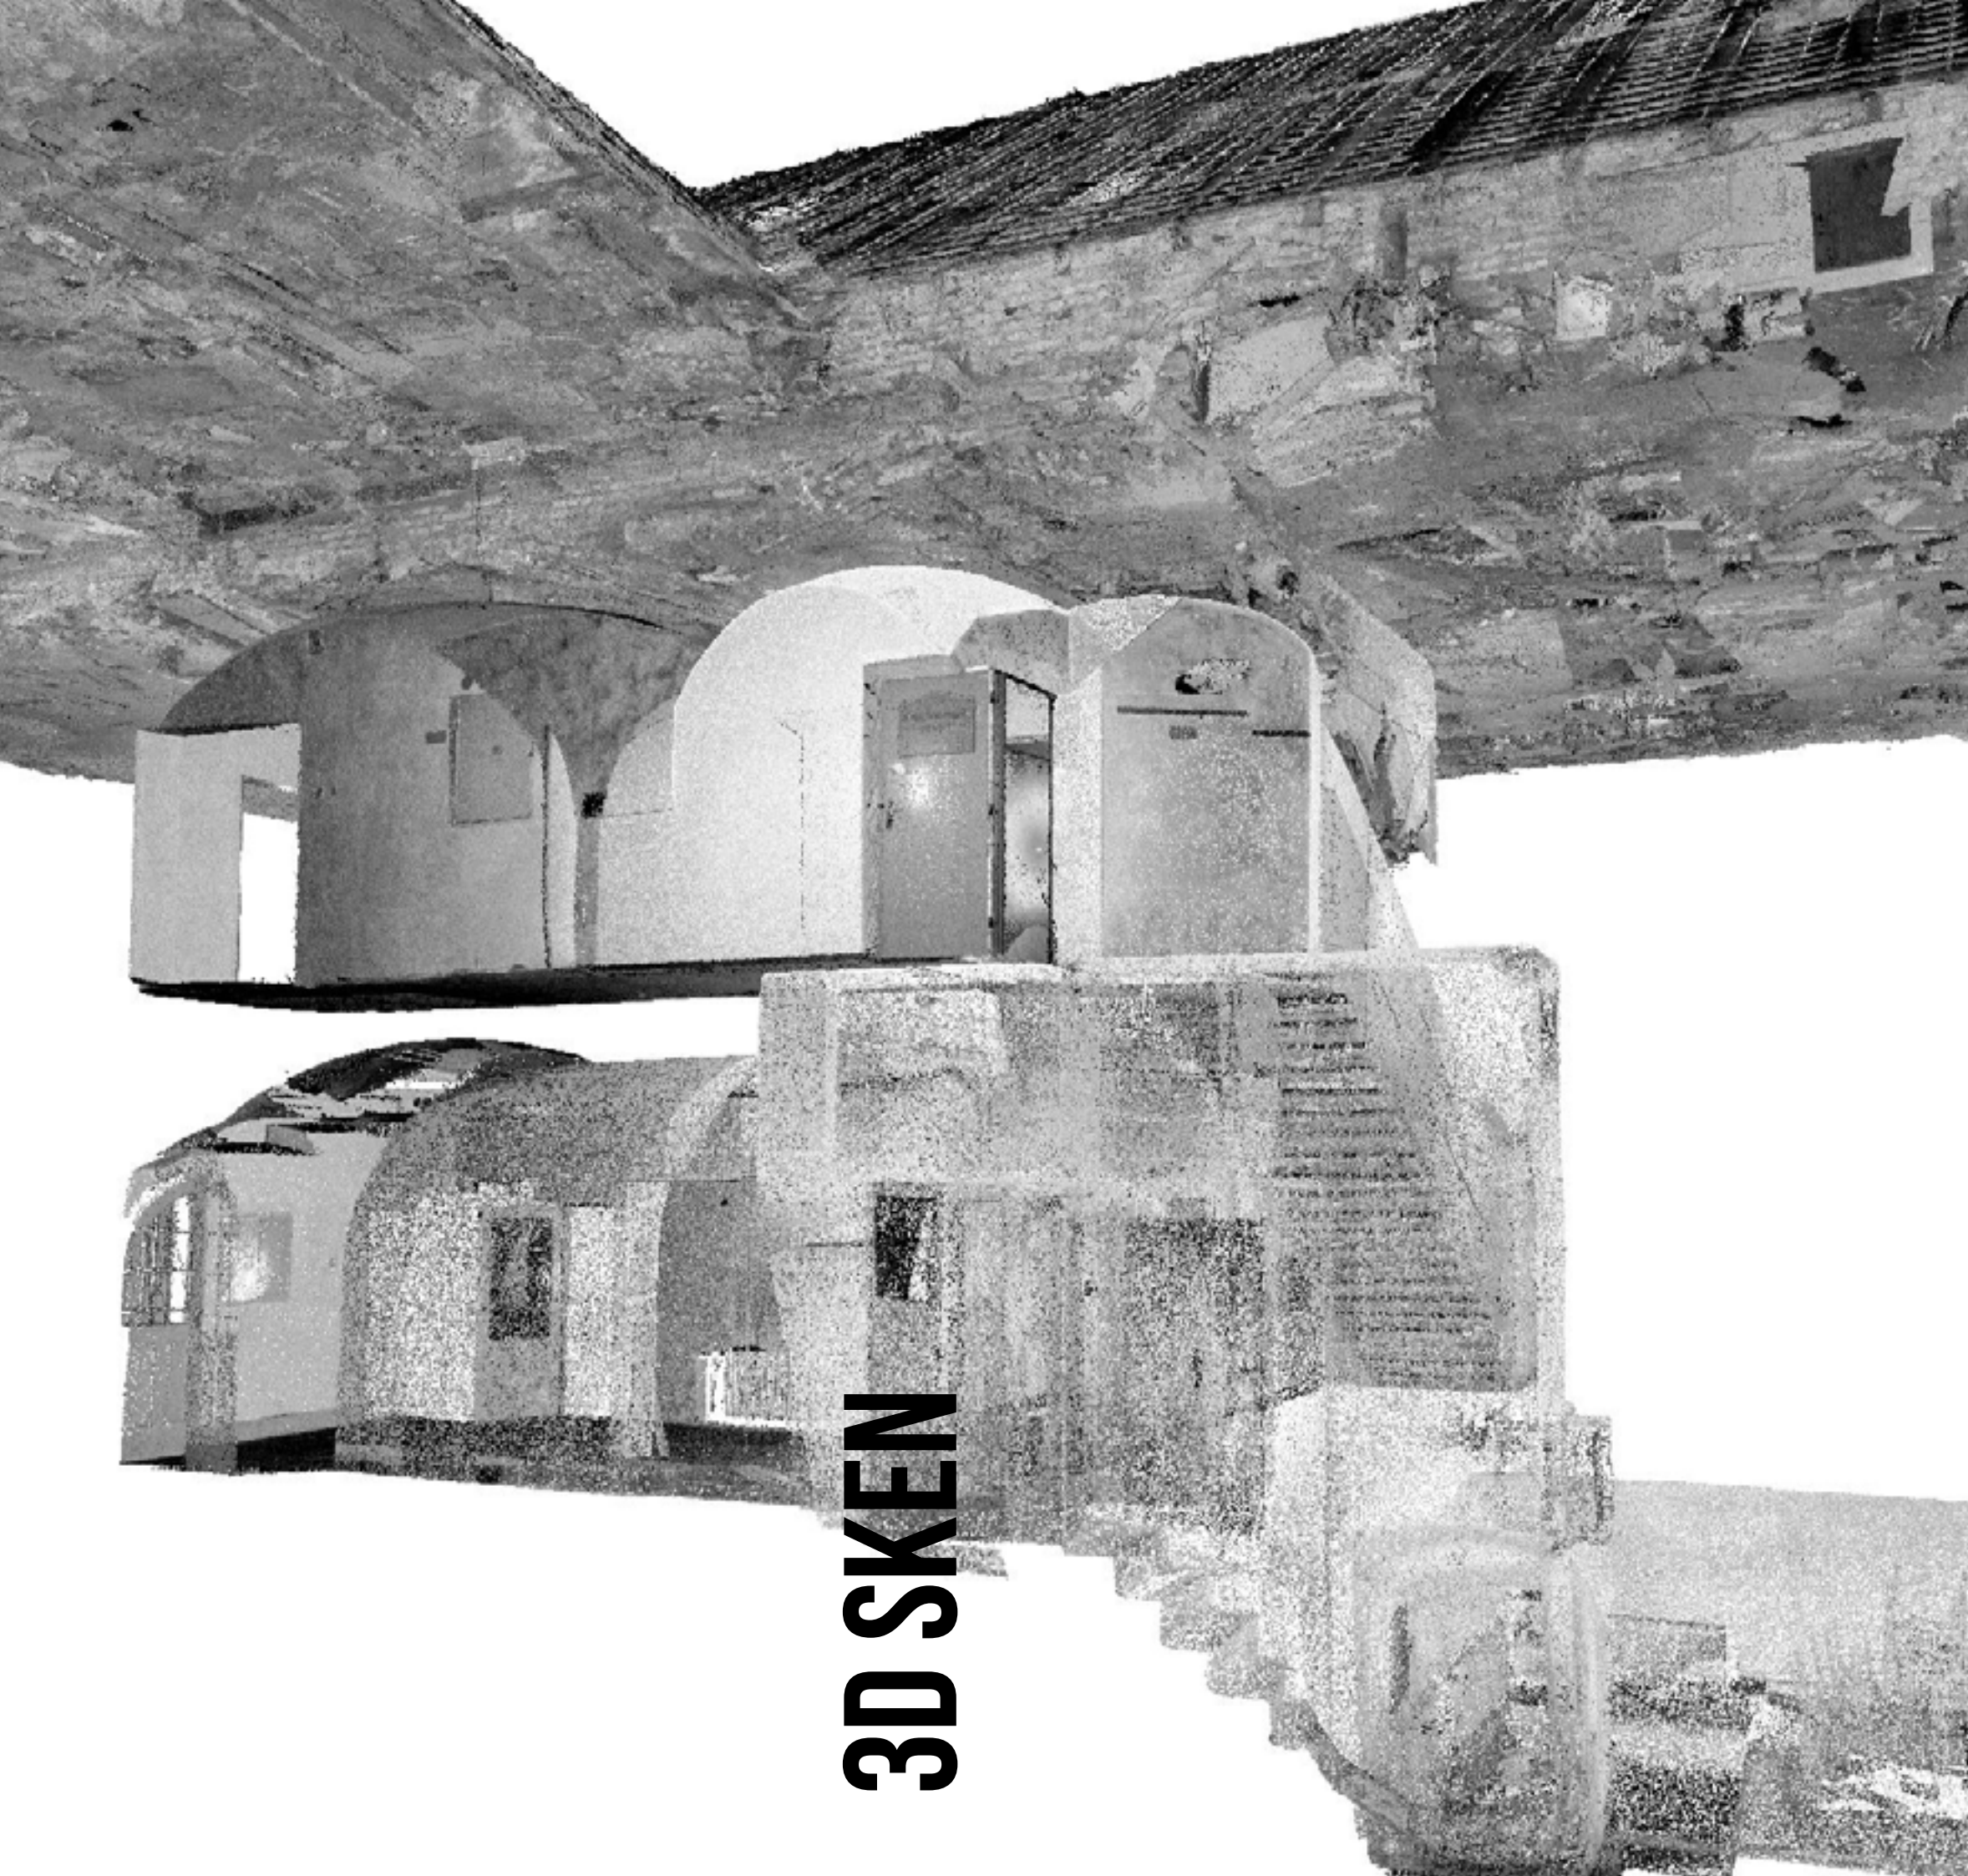



3D SKEN

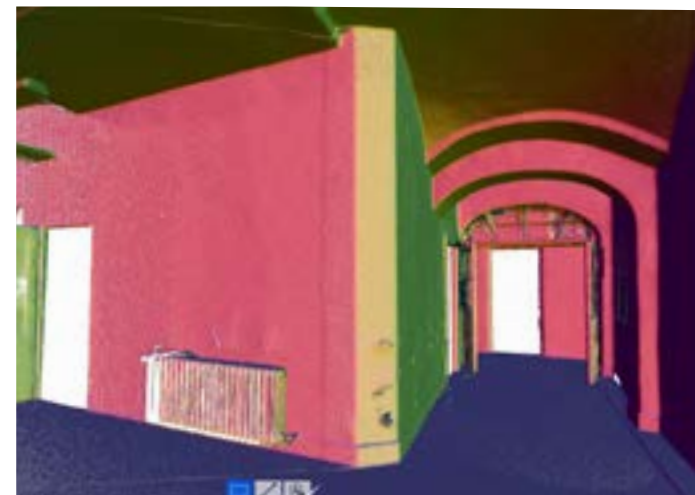
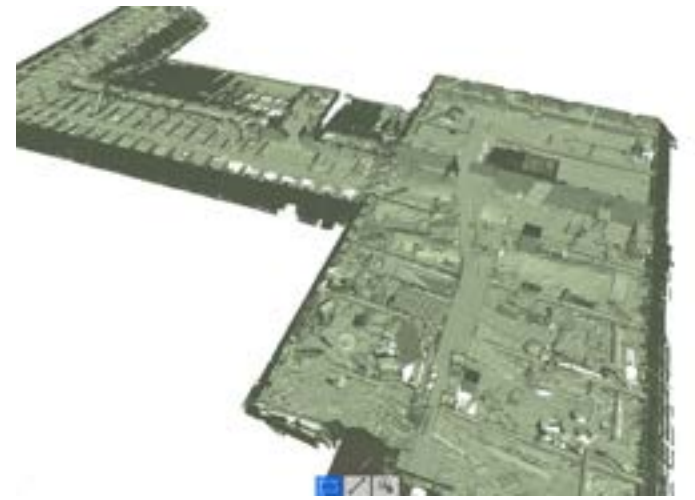
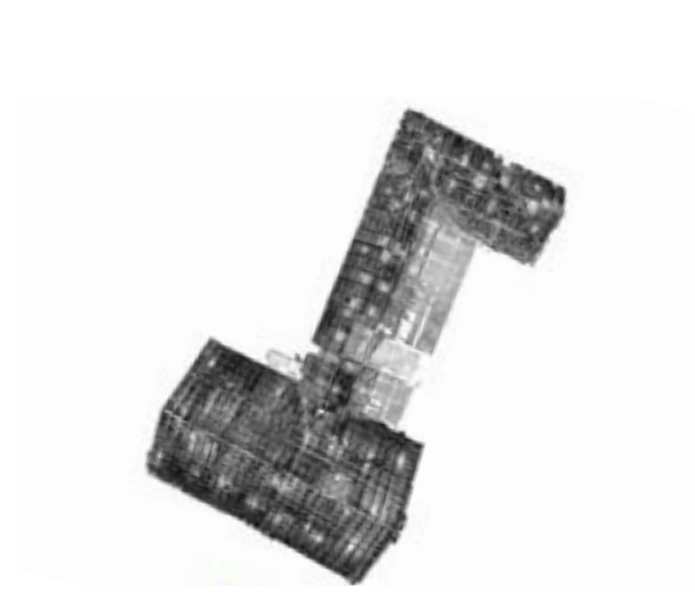


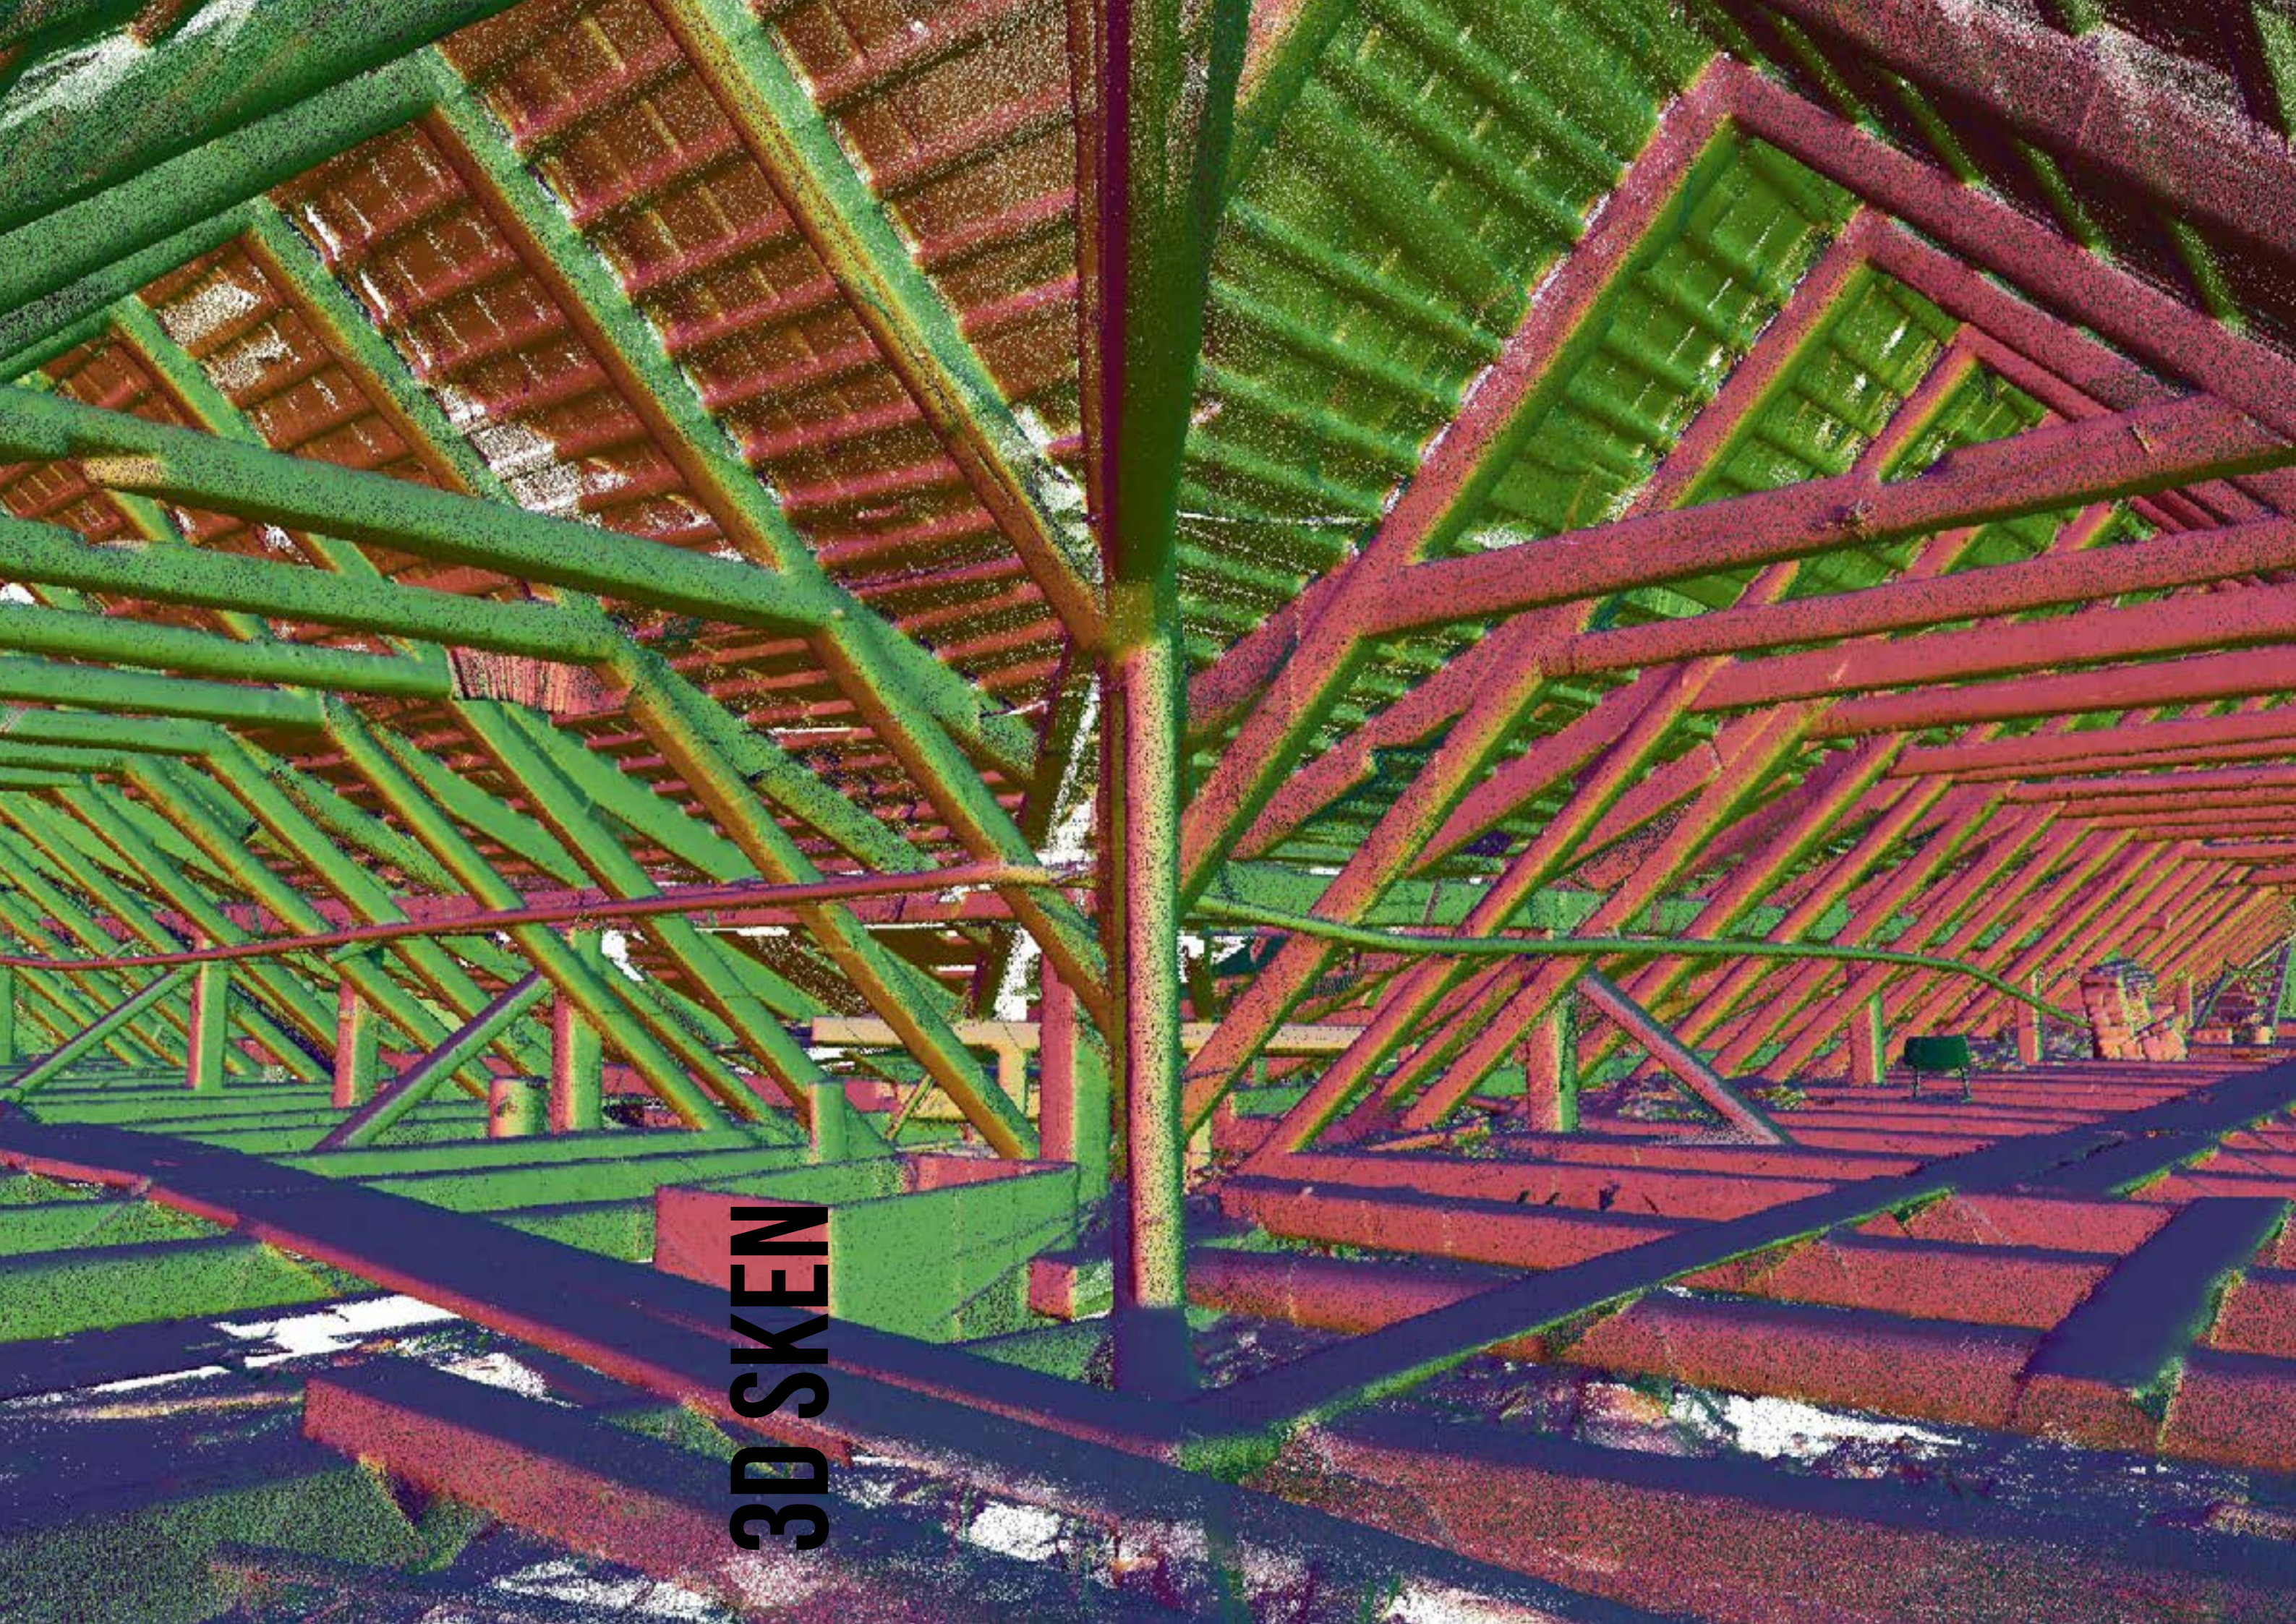

3D SKEN

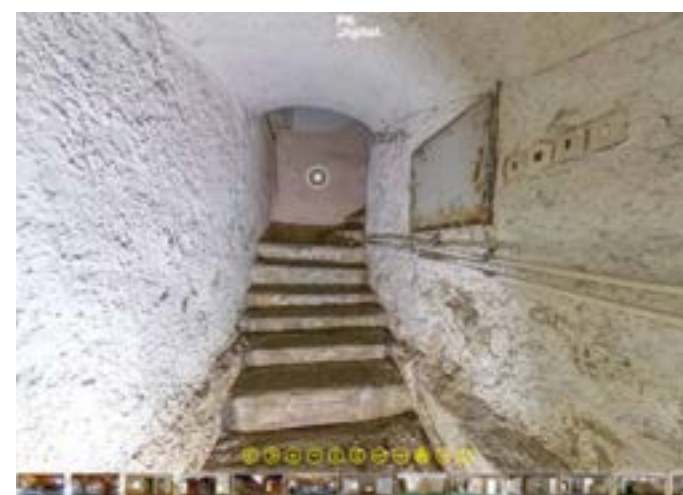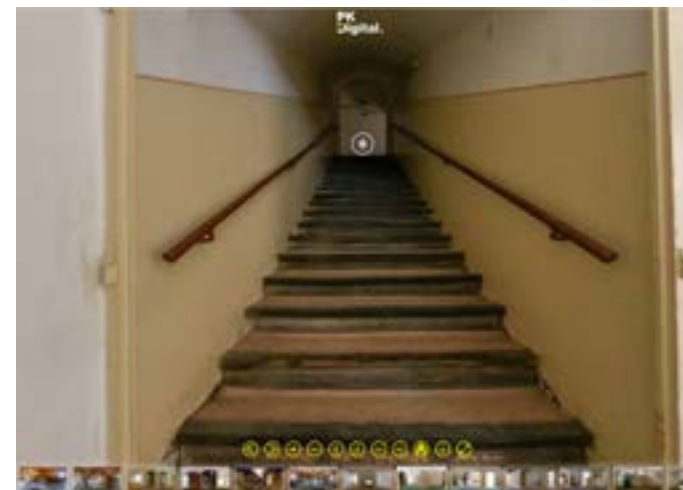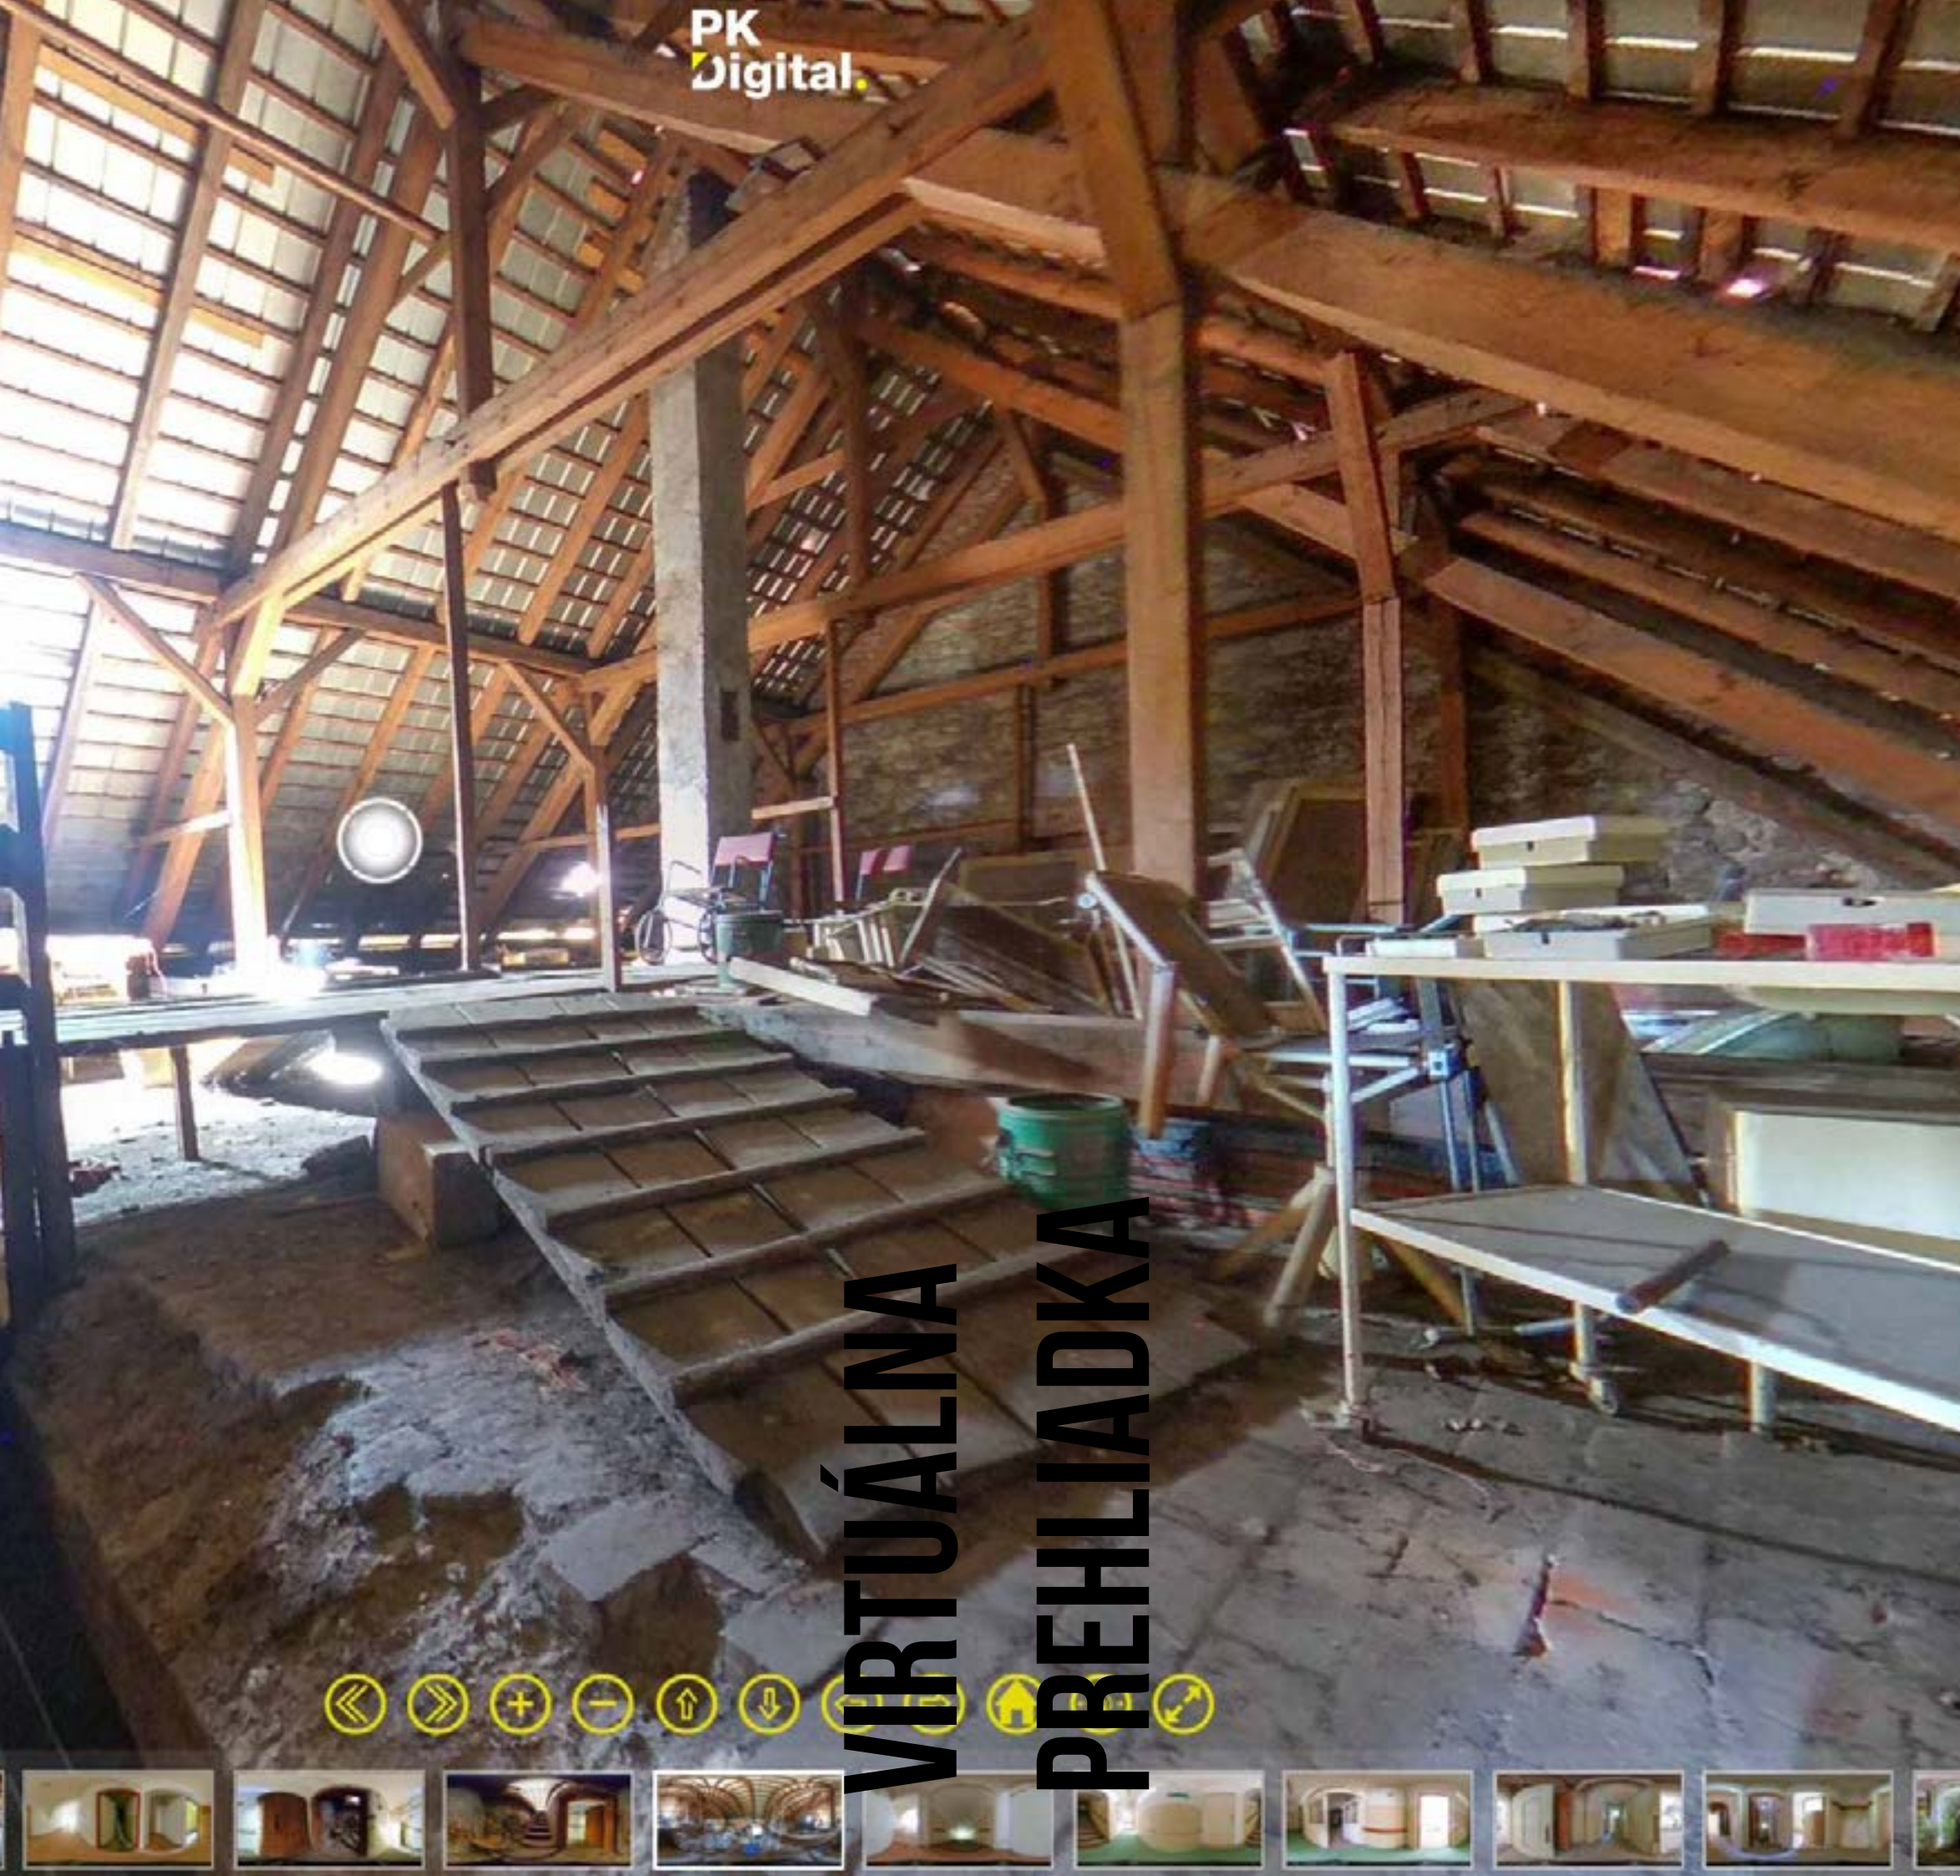

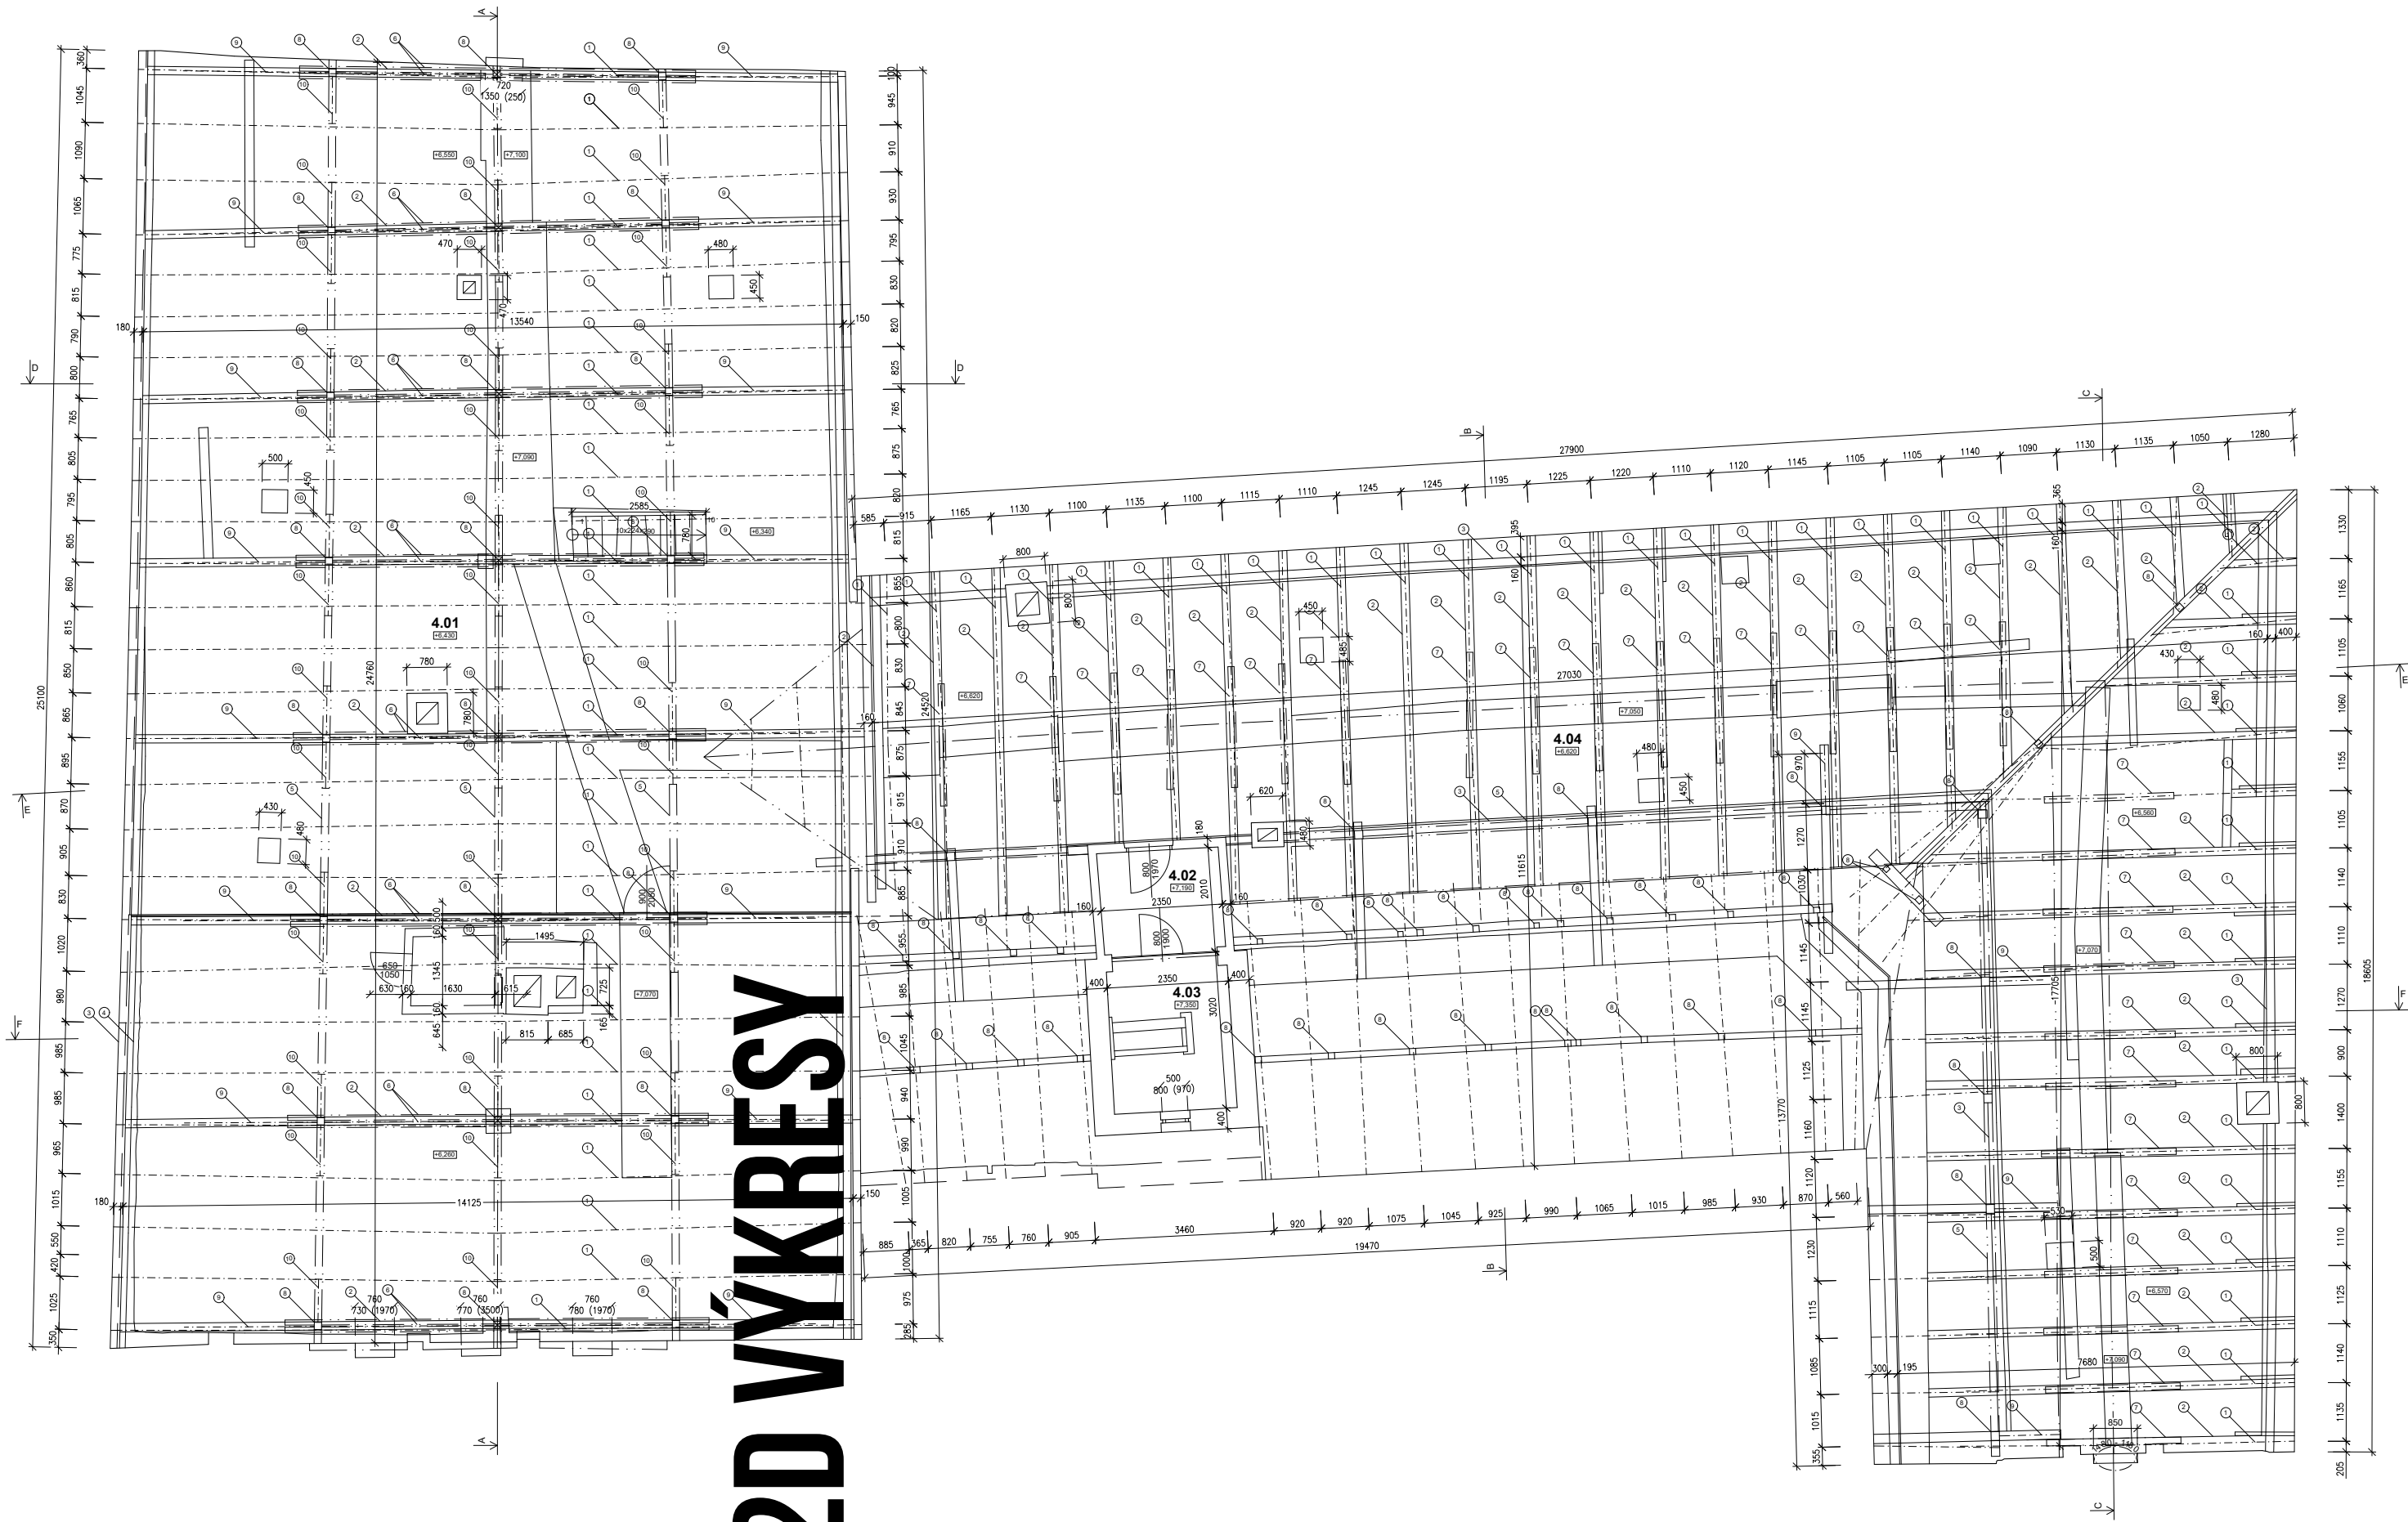

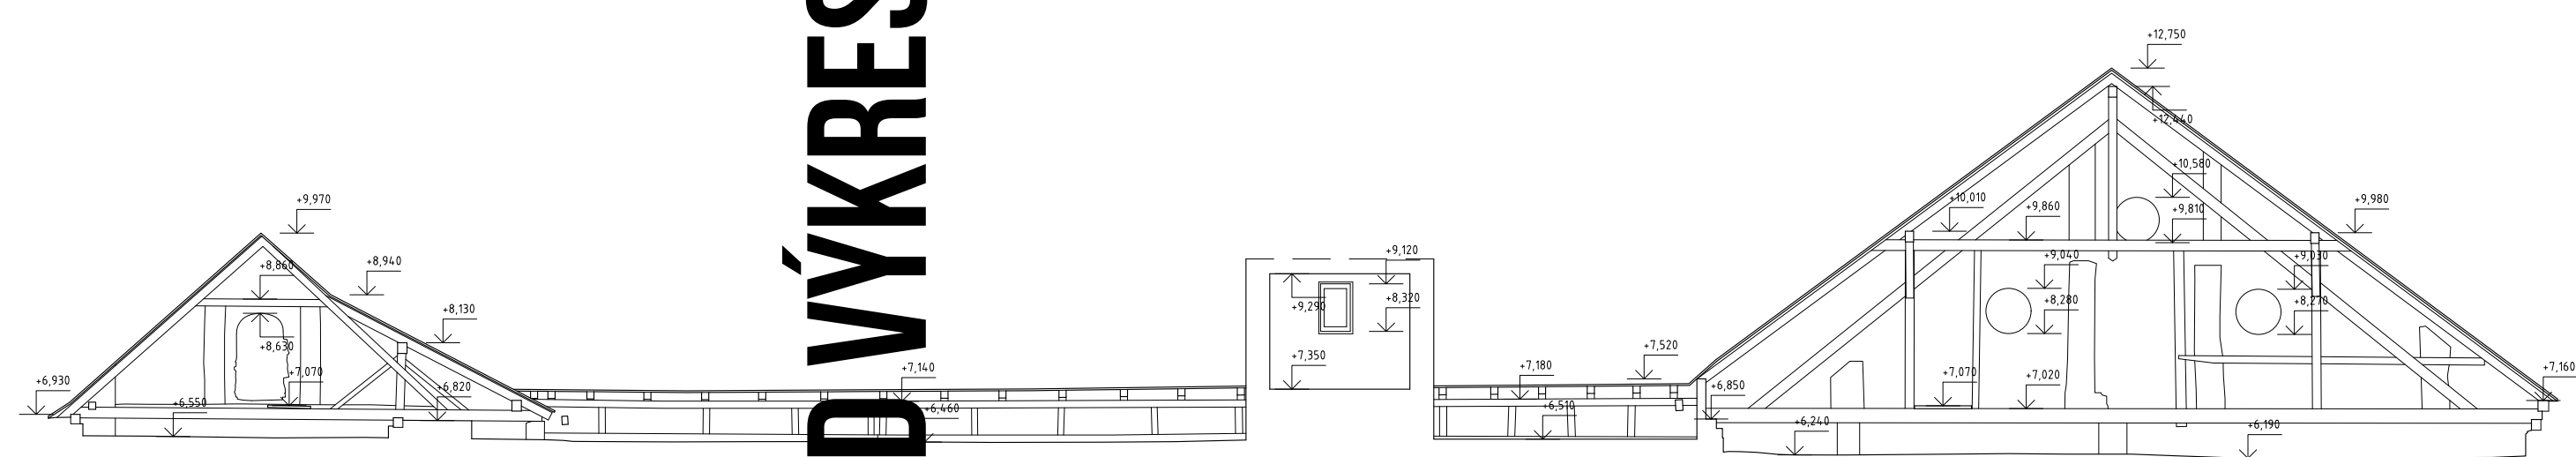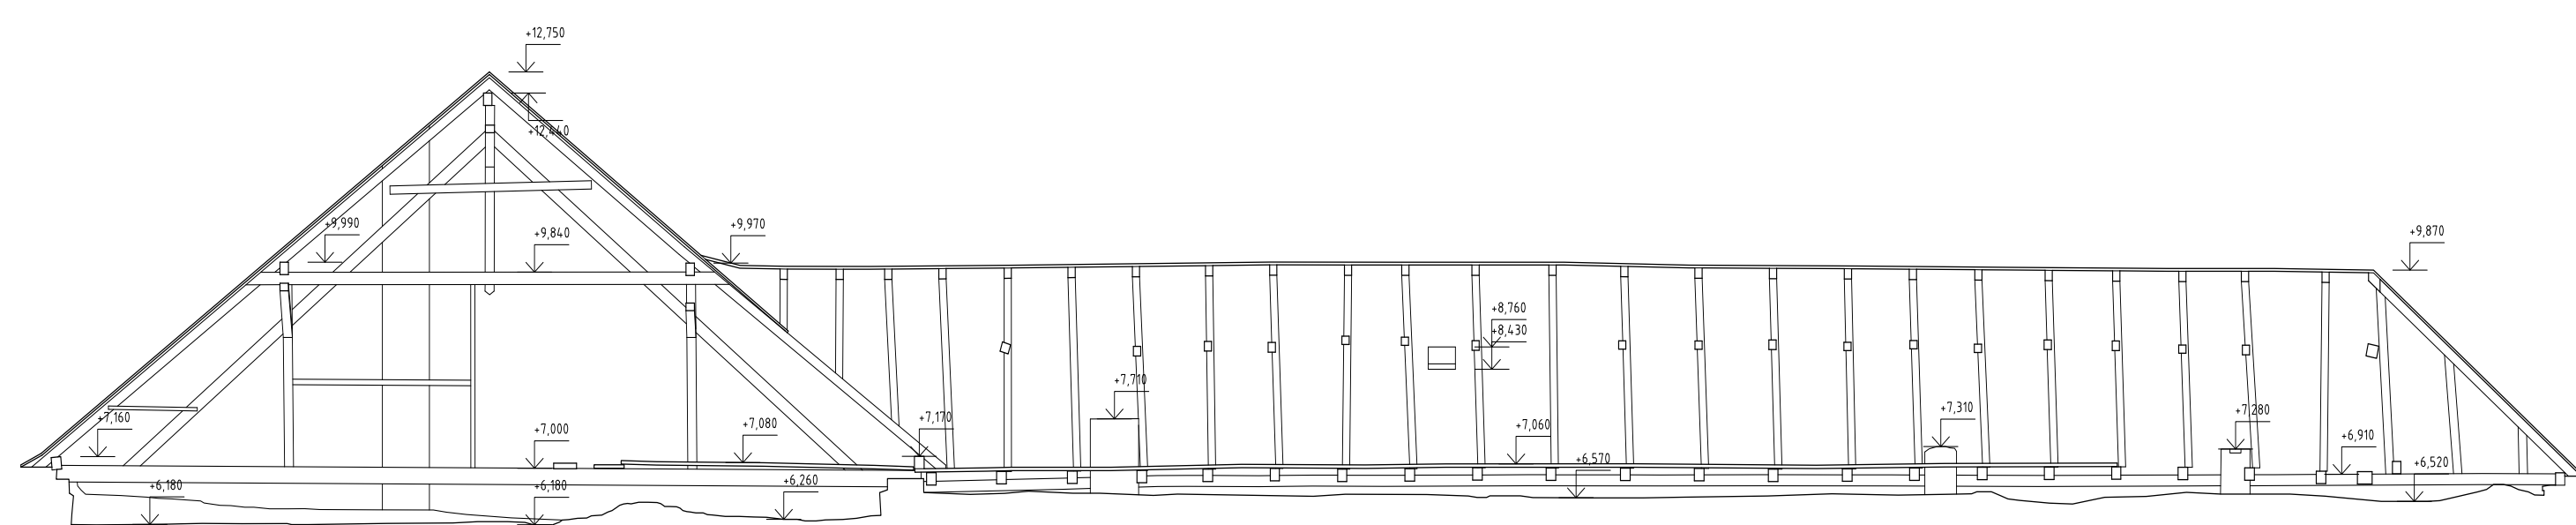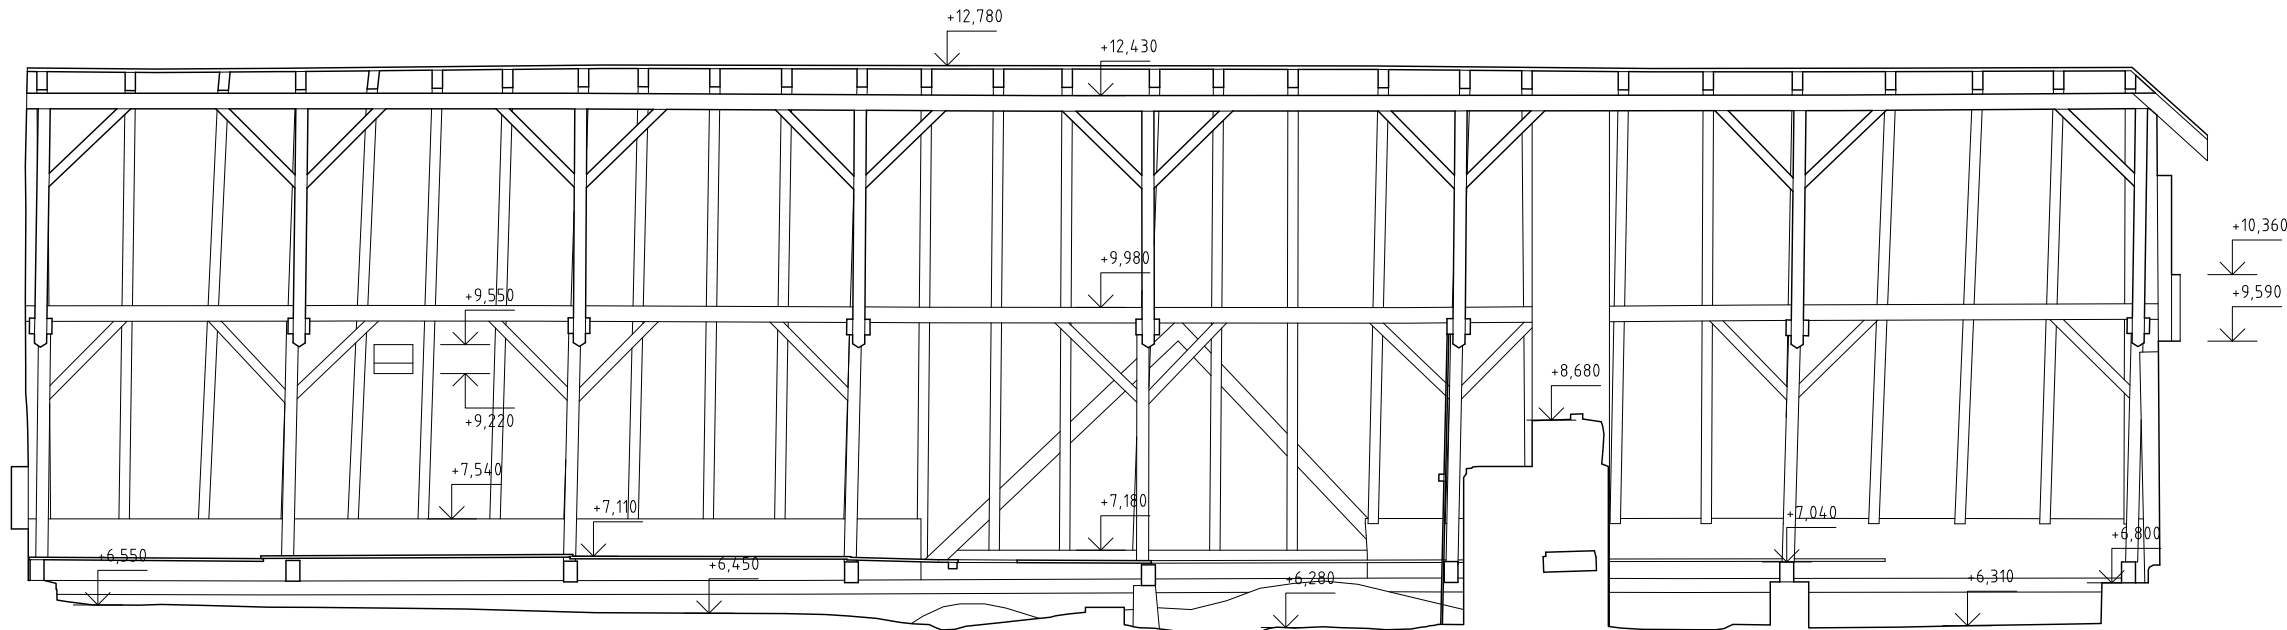

2D VÝKRESY

Martin Pikalík

www.pkdigital.sk
martin@pkdigital.sk

+421 940 656 975

**PK
Digital.**

Digitálne riešenia...

