

KONIAREŇ, HLOHOVECKÝ HRAD

KOMPLEXNÉ ZAMERANIE SKUTOČNÉHO
(ARCHITEKTÚRA)

PK
Digital.

Your Digital Agency

KONIAREŇ, HLOHOVECKÝ HRAD

Prípravná dokumentácia,
stavebno-technické posudky,
zameranie skutkového stavu kultúrnej pamiatky


Zameranie pomocou kombinácie metód
laserového skenovania a fotogrametrie.

2021


PK Digital s. r. o.
Šoltésovej 346/1
017 01 Považská Bystrica

IČO 52183785
DIČ 2120937016

Vypracoval:
Ing. Martin Pikalík, PhD.
Ing. Zoltán Gonda, Miloslav Tulinský,
Ing. Daniel Valaška
(laserový sken a fotogrametria)
Ing. Andrej Čambora
(tvorba 2D výstupov)



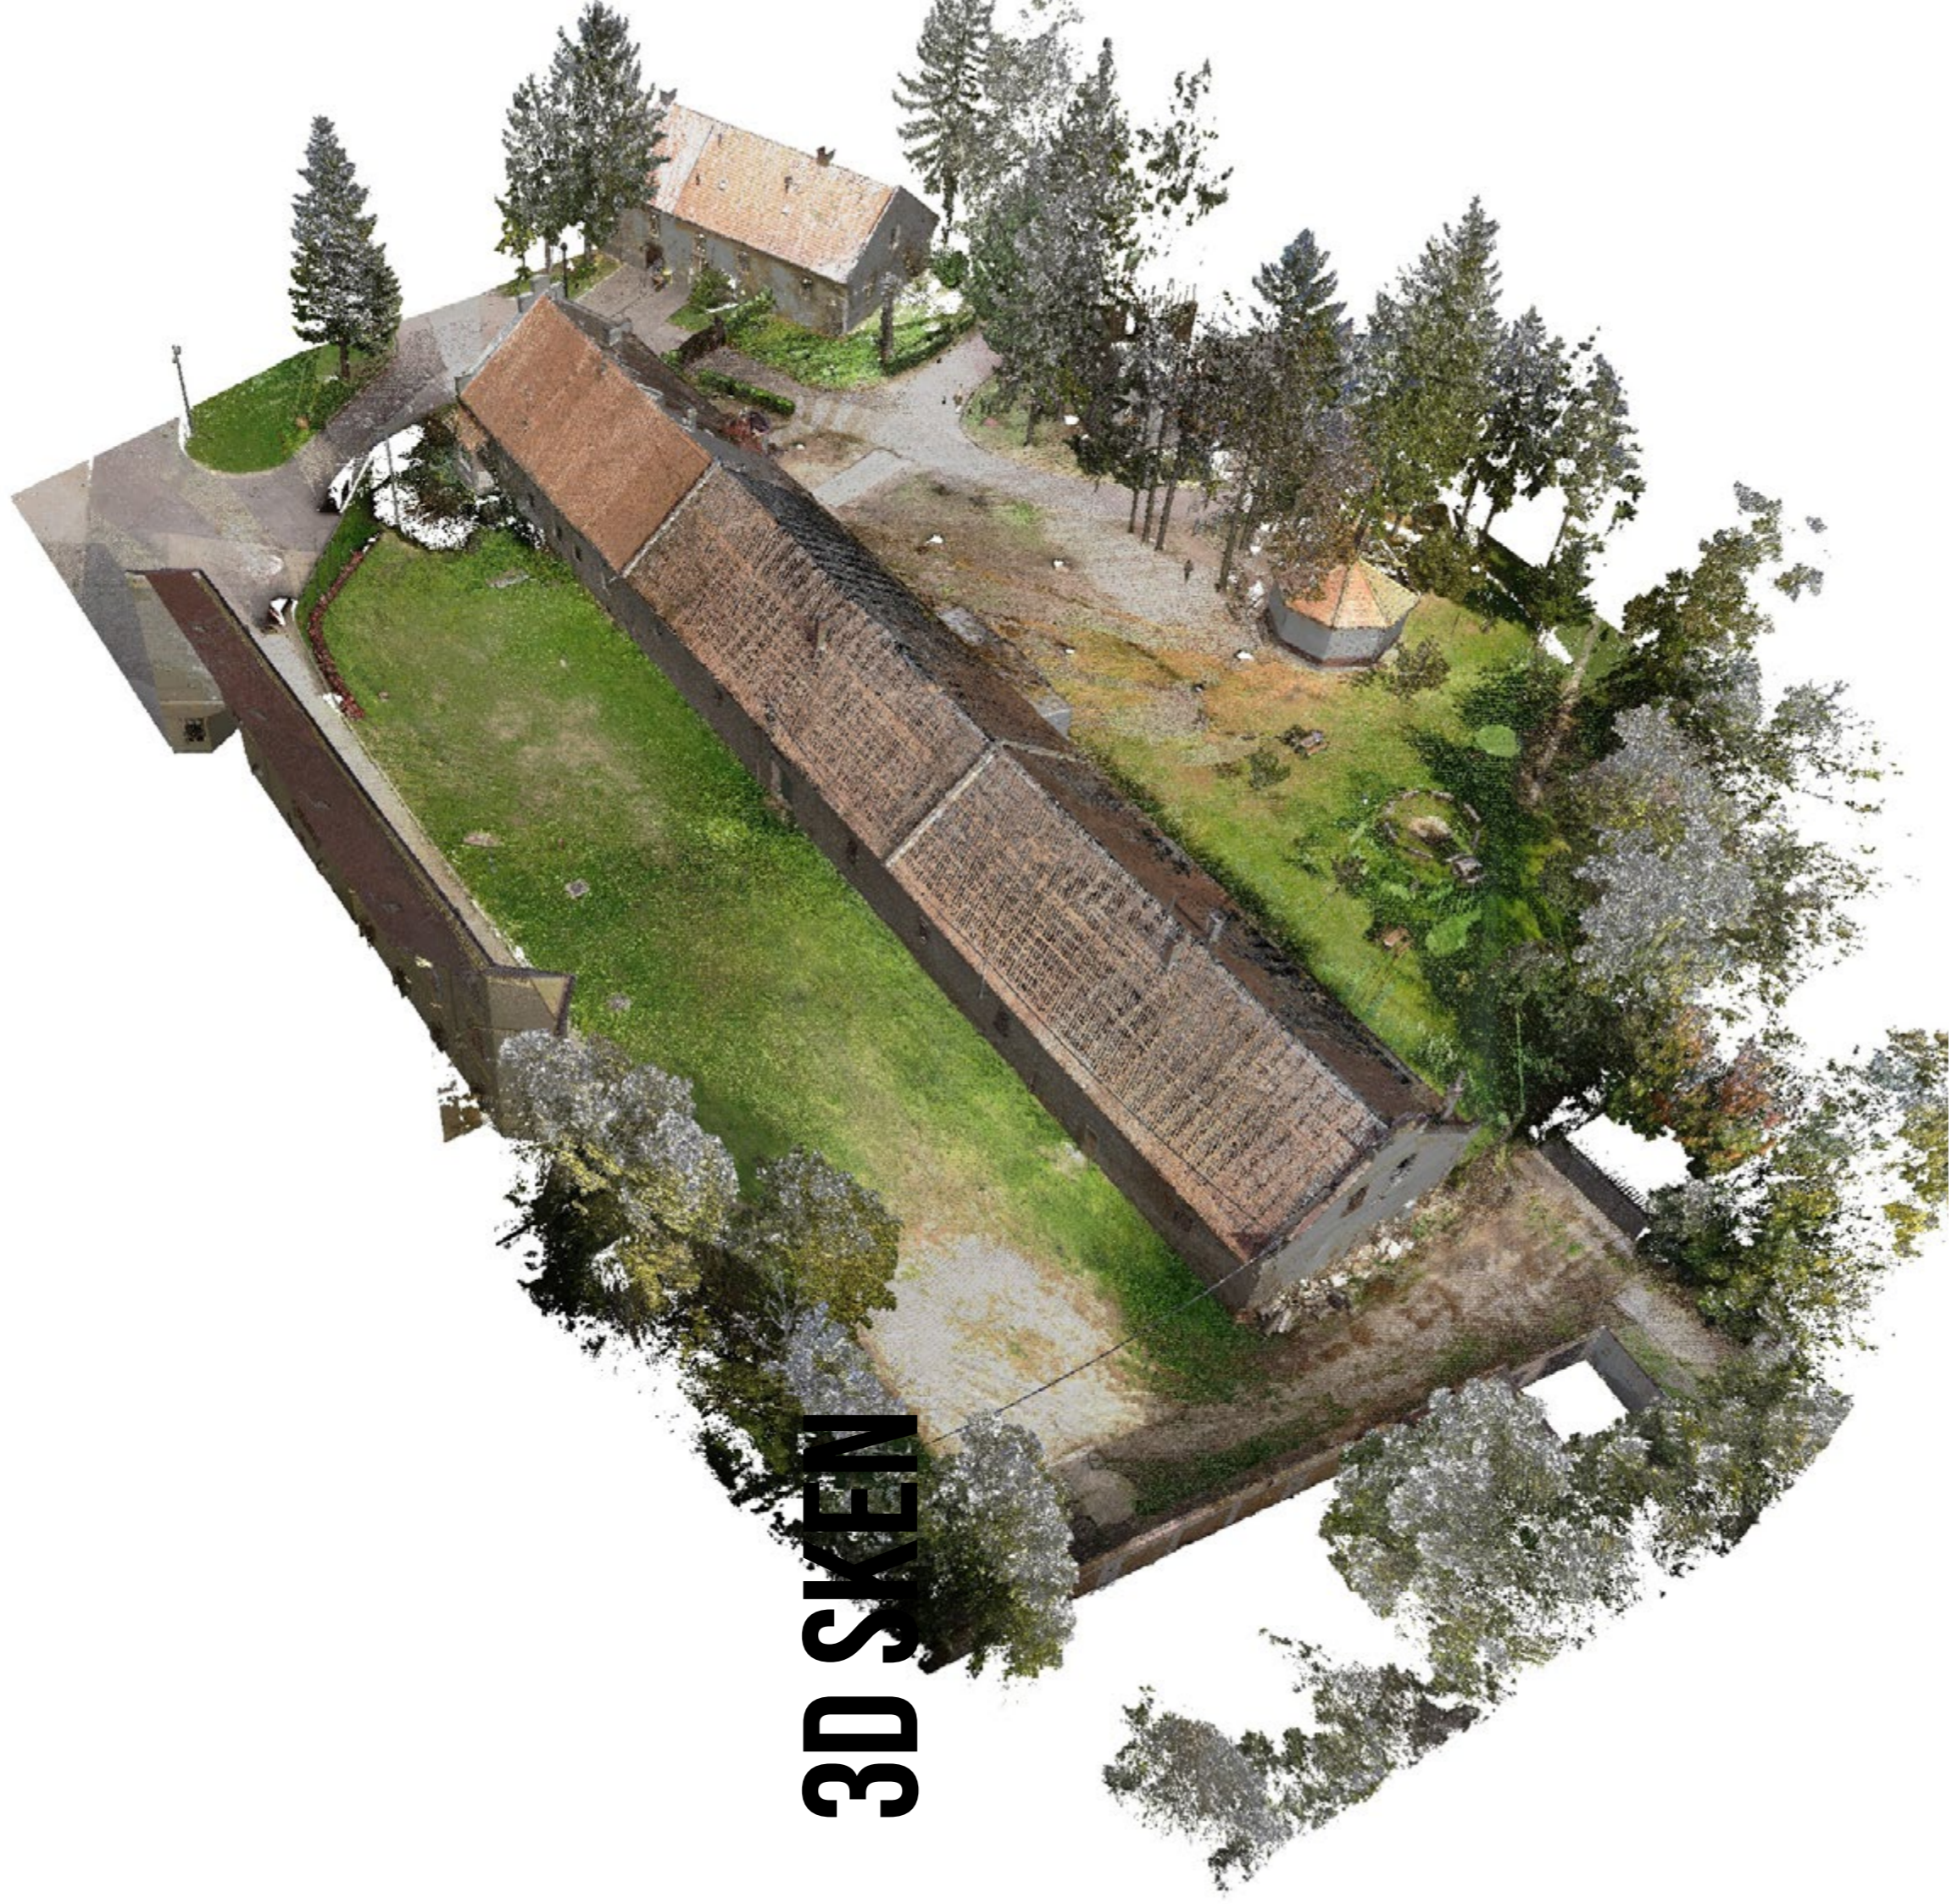


3D SKEN

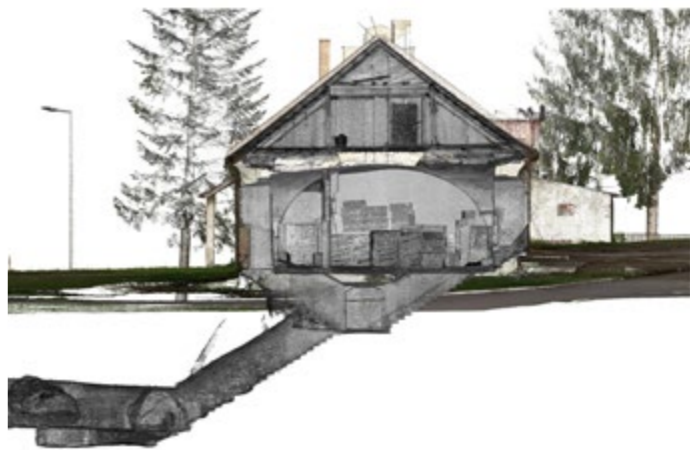



3D SKEN

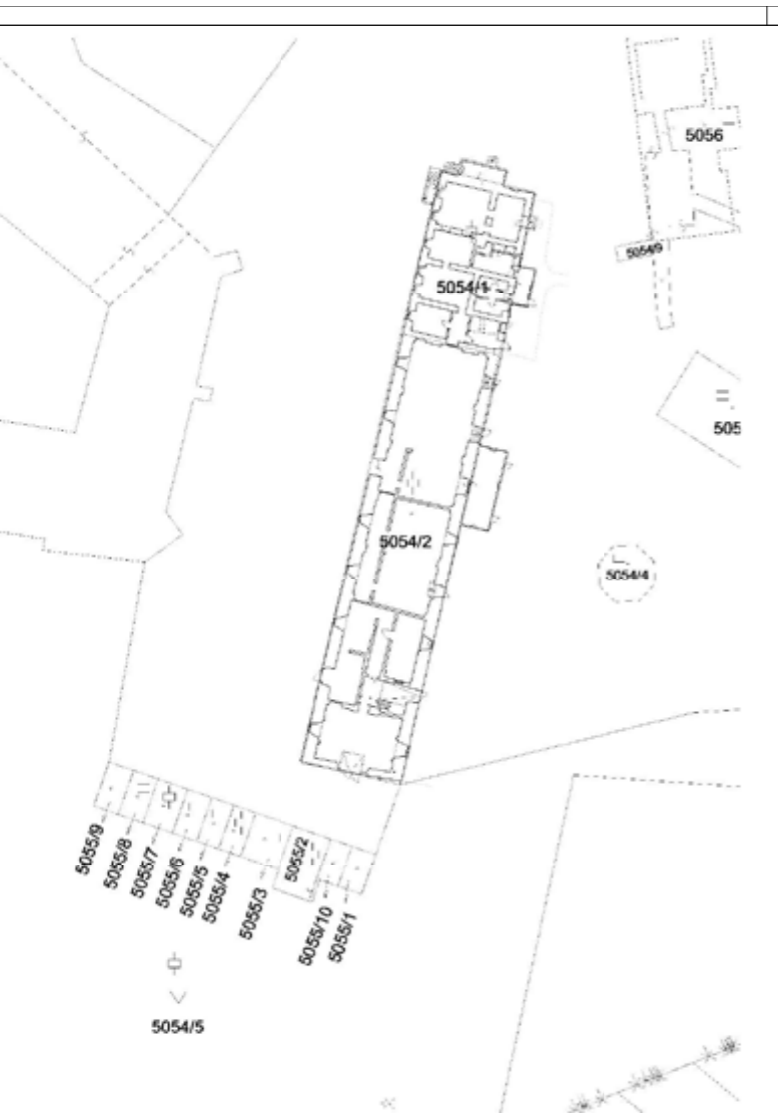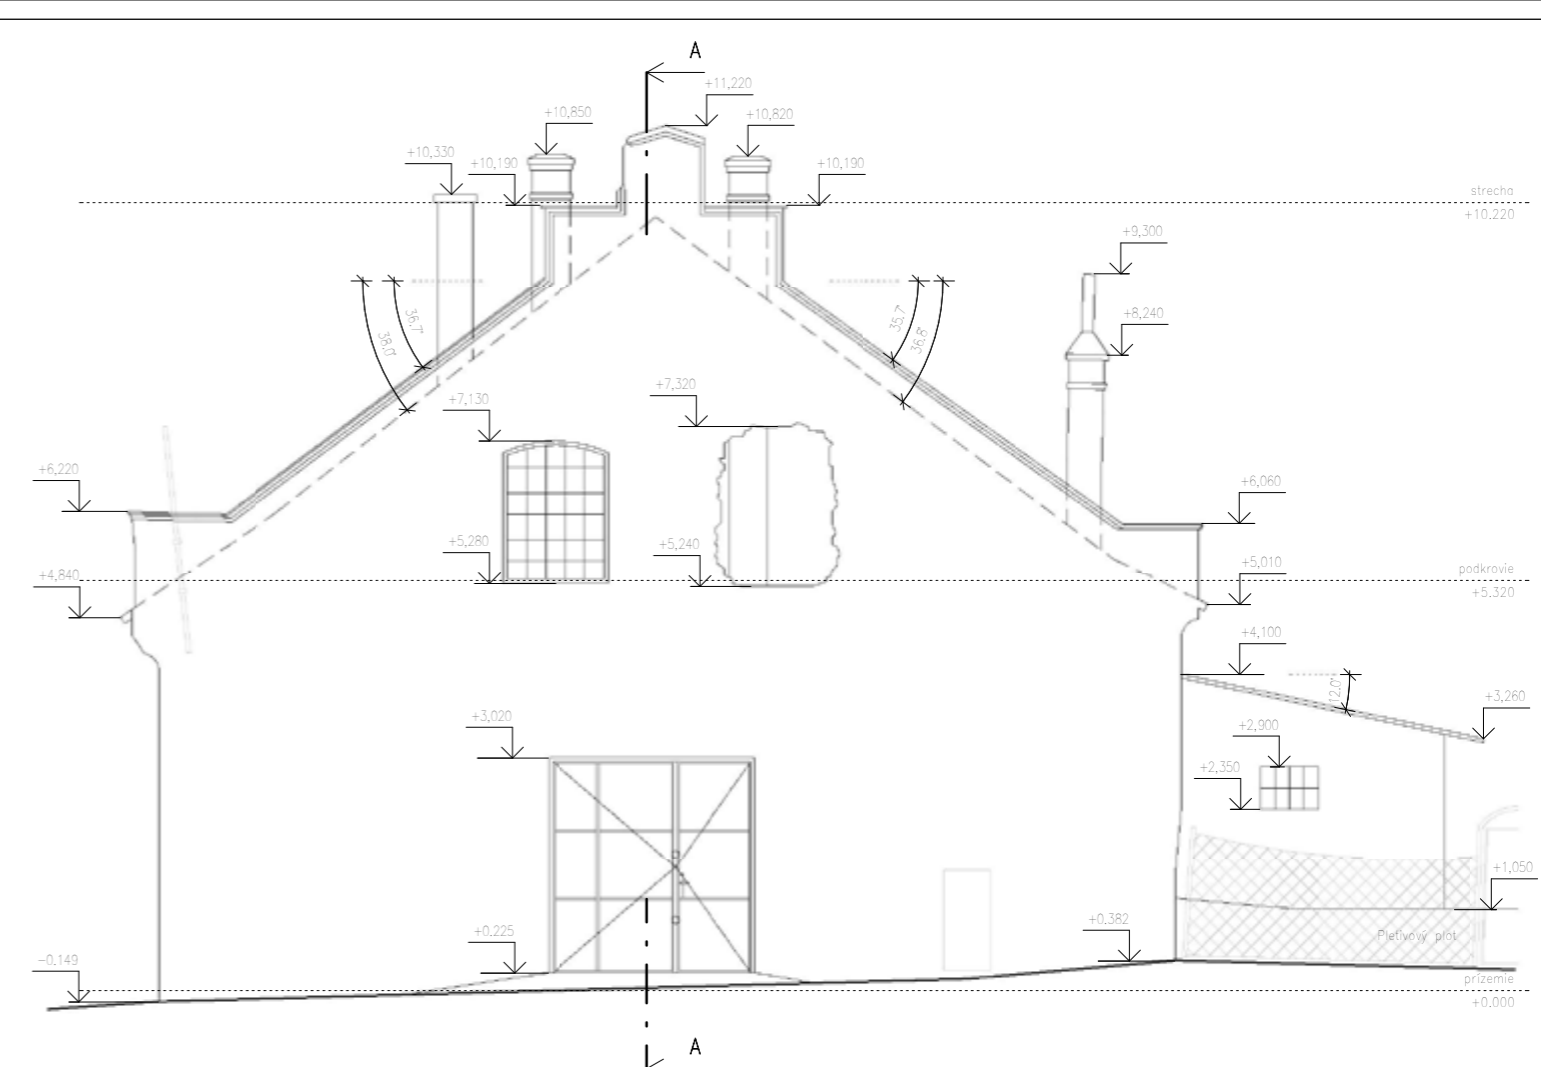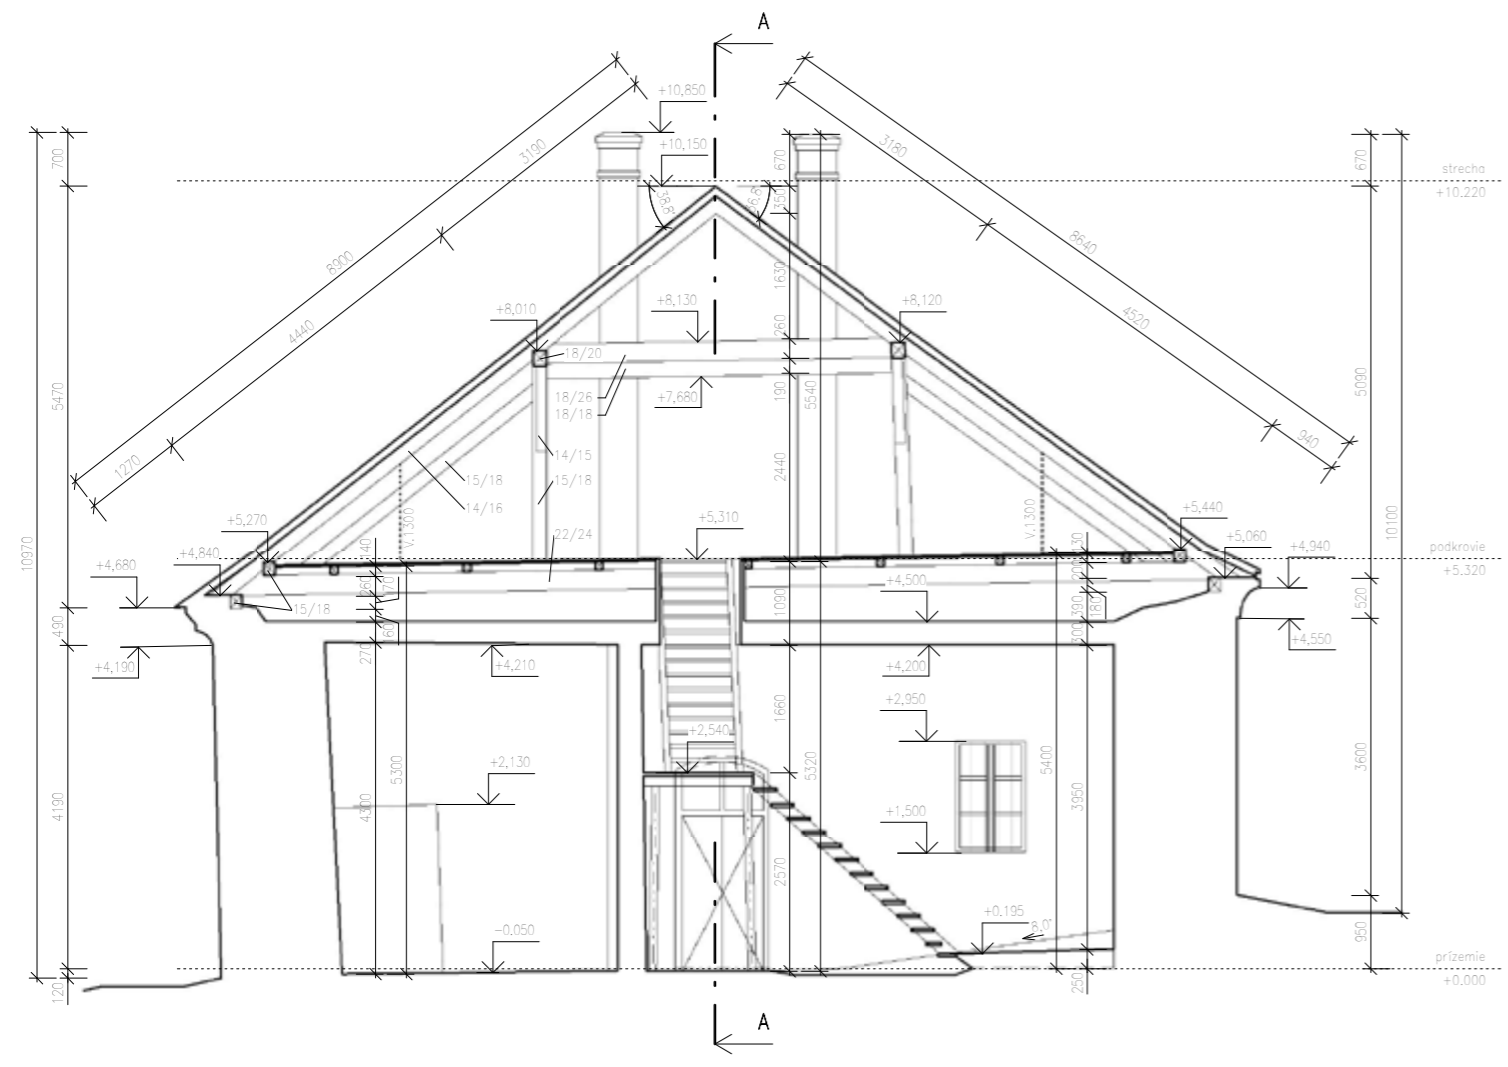


2D VÝKRESY

SÚRADNICOVÝ SYSTÉM : S-JTSK
 VÝŠKOVÝ SYSTÉM : BpV
 ±0,000= 202,49 m. n. m.

„NÁLEŽITOSTAMI A PRESNOSŤOU ZODPOVEDÁ PREDPISOM“

TERESTRICKÉ SKENOVANIE A FOTOGRAMETRIA	Ing. Milan Gonda, Milošlav Tulinsky	 PK Digital s. r. o. Šoltésovej 346/1 027 01 Považská Bystrica	
FOTOGRAMETRIA	Ing. Miroslava Hložovca		
ZD TECHNICKÁ DOKUMENTÁCIA	Ing. Andrej Čamara		
AHTOR PROJEKTU	PK Digital, s. r. o.	 PK Digital s. r. o. Šoltésovej 346/1 027 01 Považská Bystrica	
HLAVNÝ INŽENIER PROJEKTU	Ing. Miroslava Hložovca		
OBRÁDZOVATEĽ	Ing. Miroslava Hložovca		
SÍDLO	Šoltésovej 346/1, IČO: 00312509	STUPEŇ	ZAMERANIE EXISTUJÚCEHO STAVU
STAVBA	Prípravná dokumentácia, statické a technické posudky, zameranie skutkového stavu (kultúrnej pamiatky)	PROFESIA	ARCHITEKTÚRA
OBJEKT	KONIAREŇ, HĽOHOVECKÝ HRAD budova s. č. 2277, p. č. 5054/1, 5054/2, k. ú. Hlohovec, obec Nitra Č. ÚZPF NNKP: 838	FORMÁT	A3x4
VÝKRES	SITUÁCIA	DÁTUM	10/2021
		MERKA	1:500
		ČÍSLO ZÁK.	01

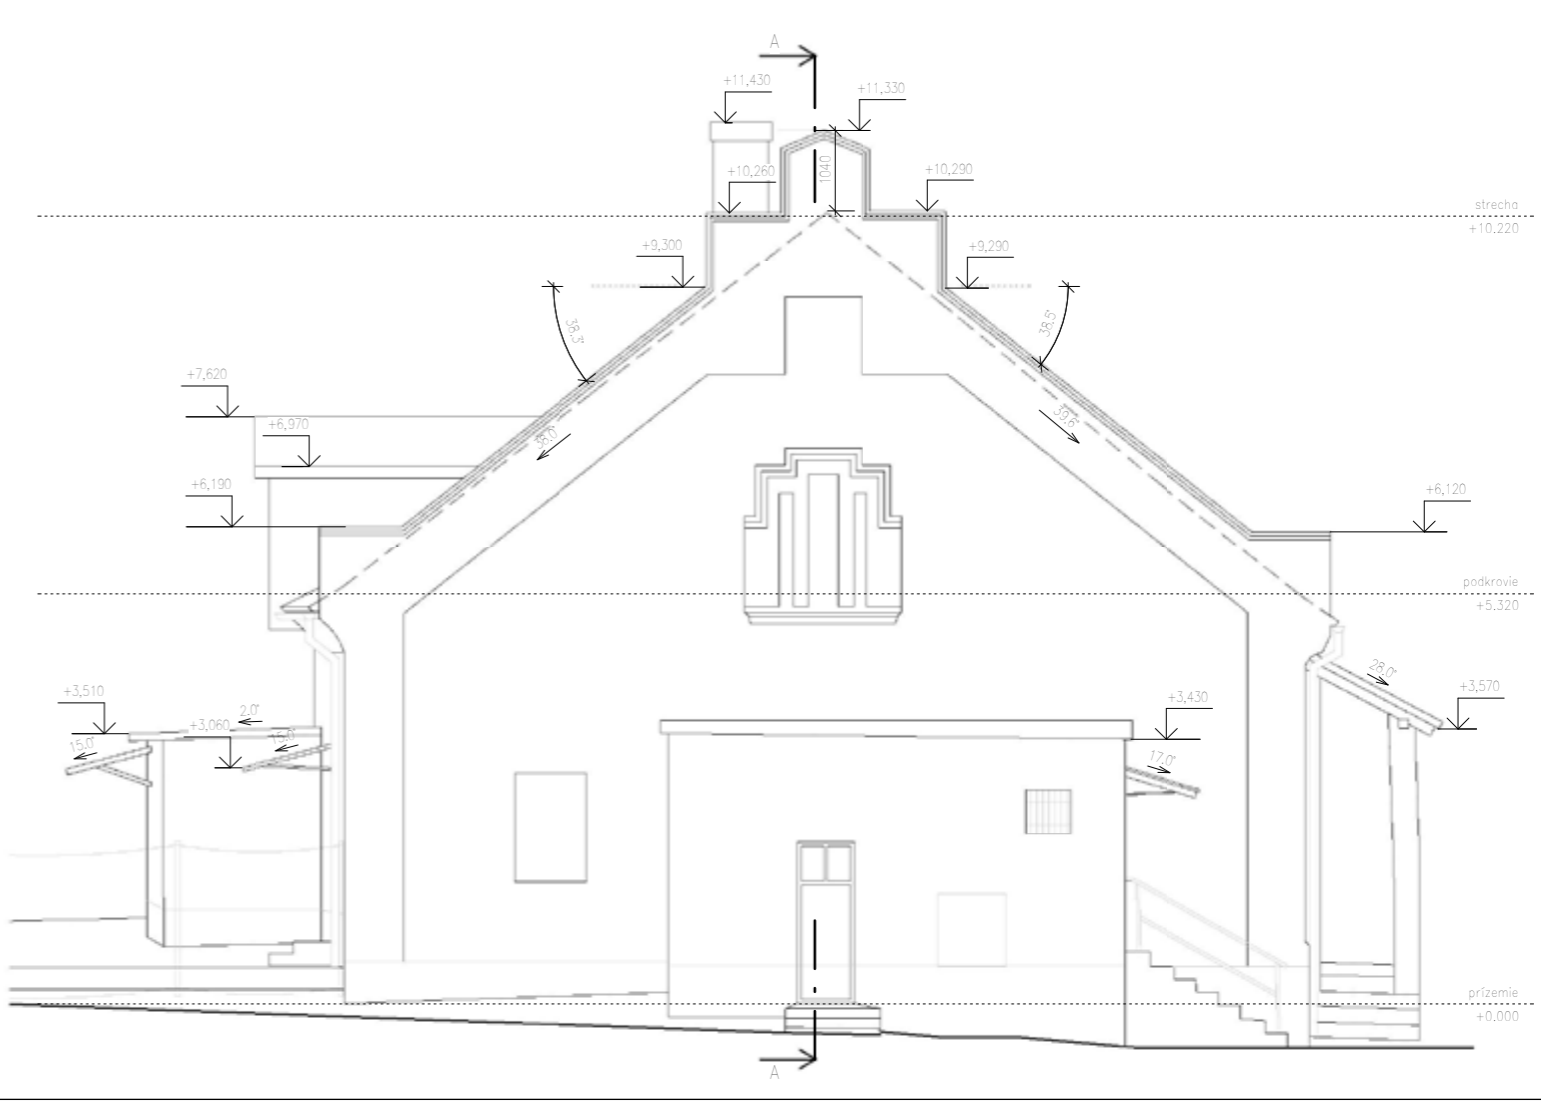

Martin Pikalík

www.pkdigital.sk
martin@pkdigital.sk

+421 940 656 975

**PK
Digital.**

Digitálne riešenia...

