

ĽUDOVÝ DOM Č. 29 V OBCI PLAVECKÝ PETER

ZAMERANIE SKUTKOVÉHO STAVU (ARCHITEKTÚRA)

PK
Digital.

Your Digital Agency

Zameranie exteriéru a interiéru ľudového domu na Štefánikovej ulici v obci Plavecký Peter pomocou laserového skenovania.


2022

PK Digital s. r. o.
Šoltésovej 346/1
017 01 Považská Bystrica



IČO 52183785
DIČ 2120937016


Vypracoval:
Ing. Martin Pikalík, PhD.

Ing. Zoltán Gonda
(laserový sken a fotogrametria)
Lukáš Vopálka
(tvorba 2D výstupov)

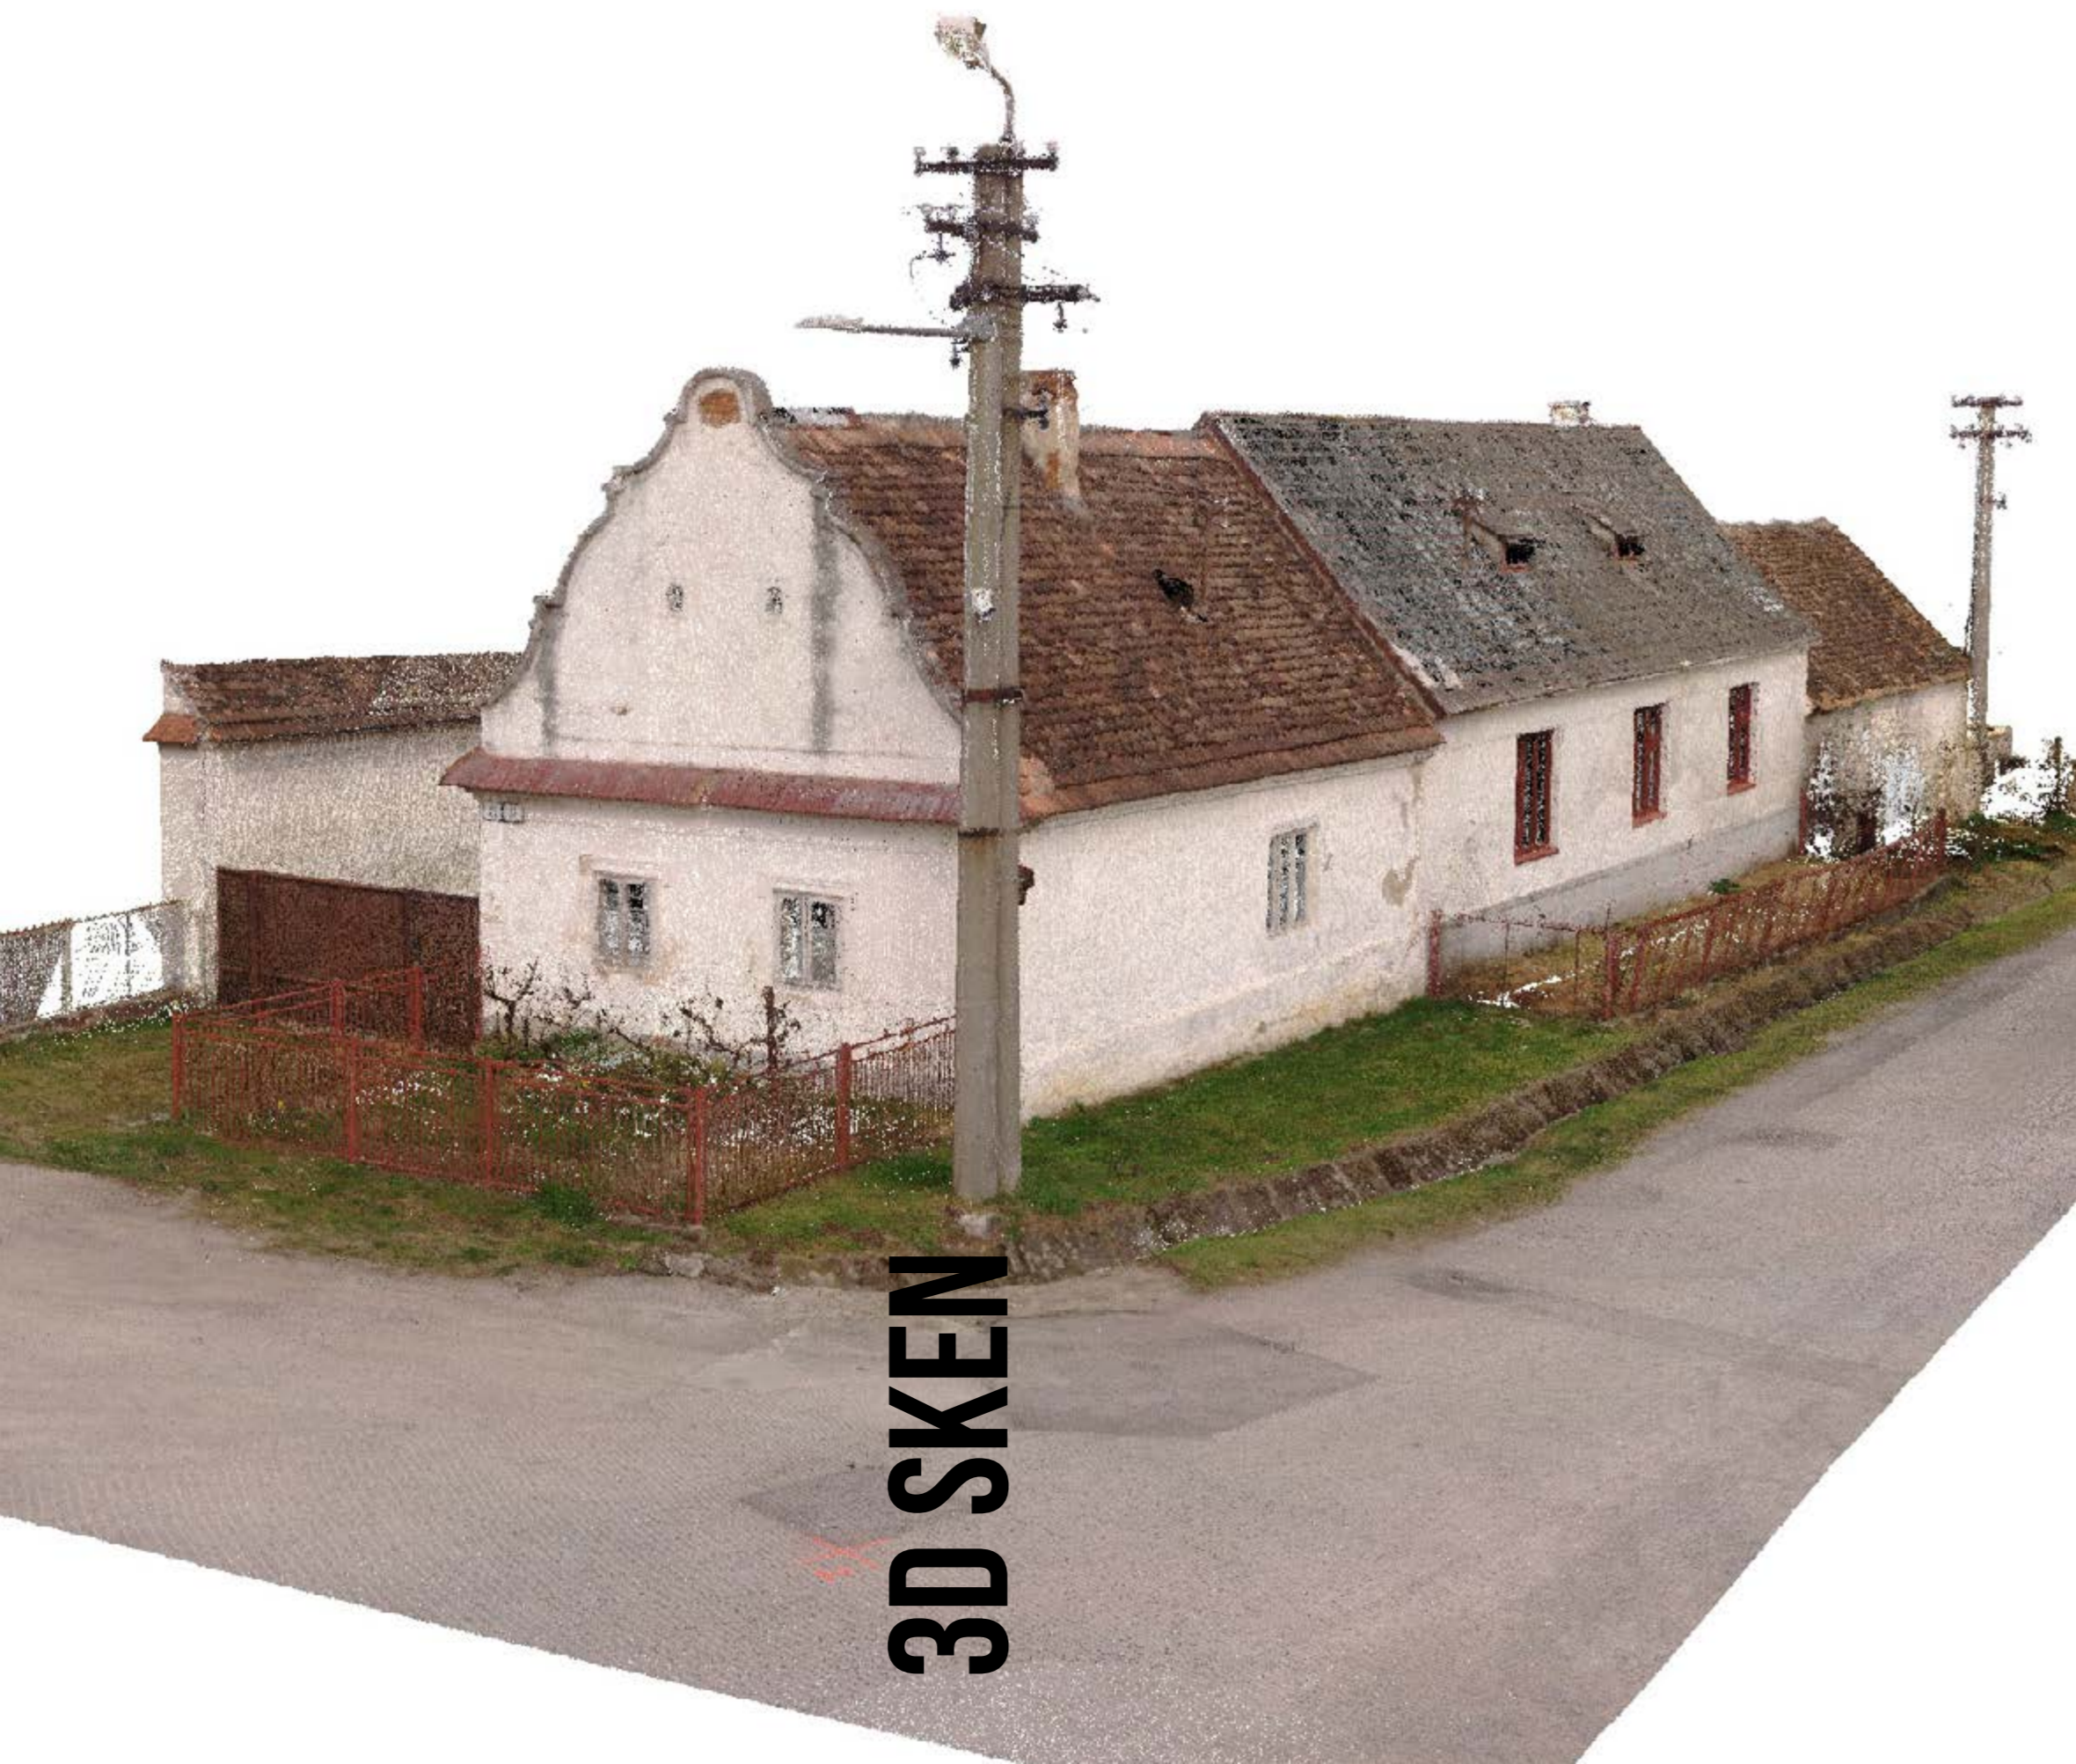

3D SKEN

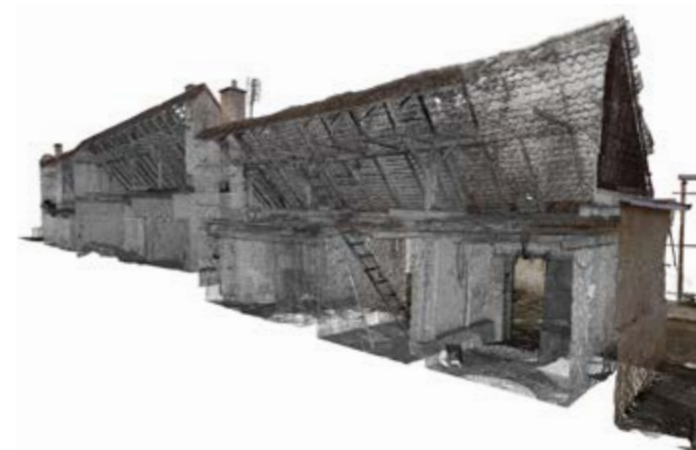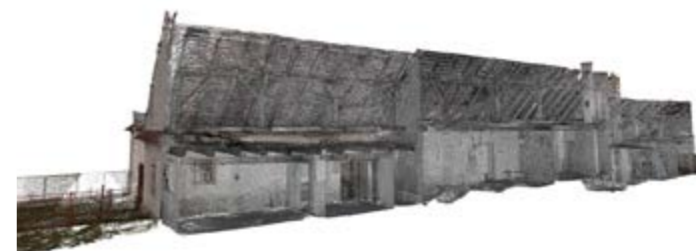



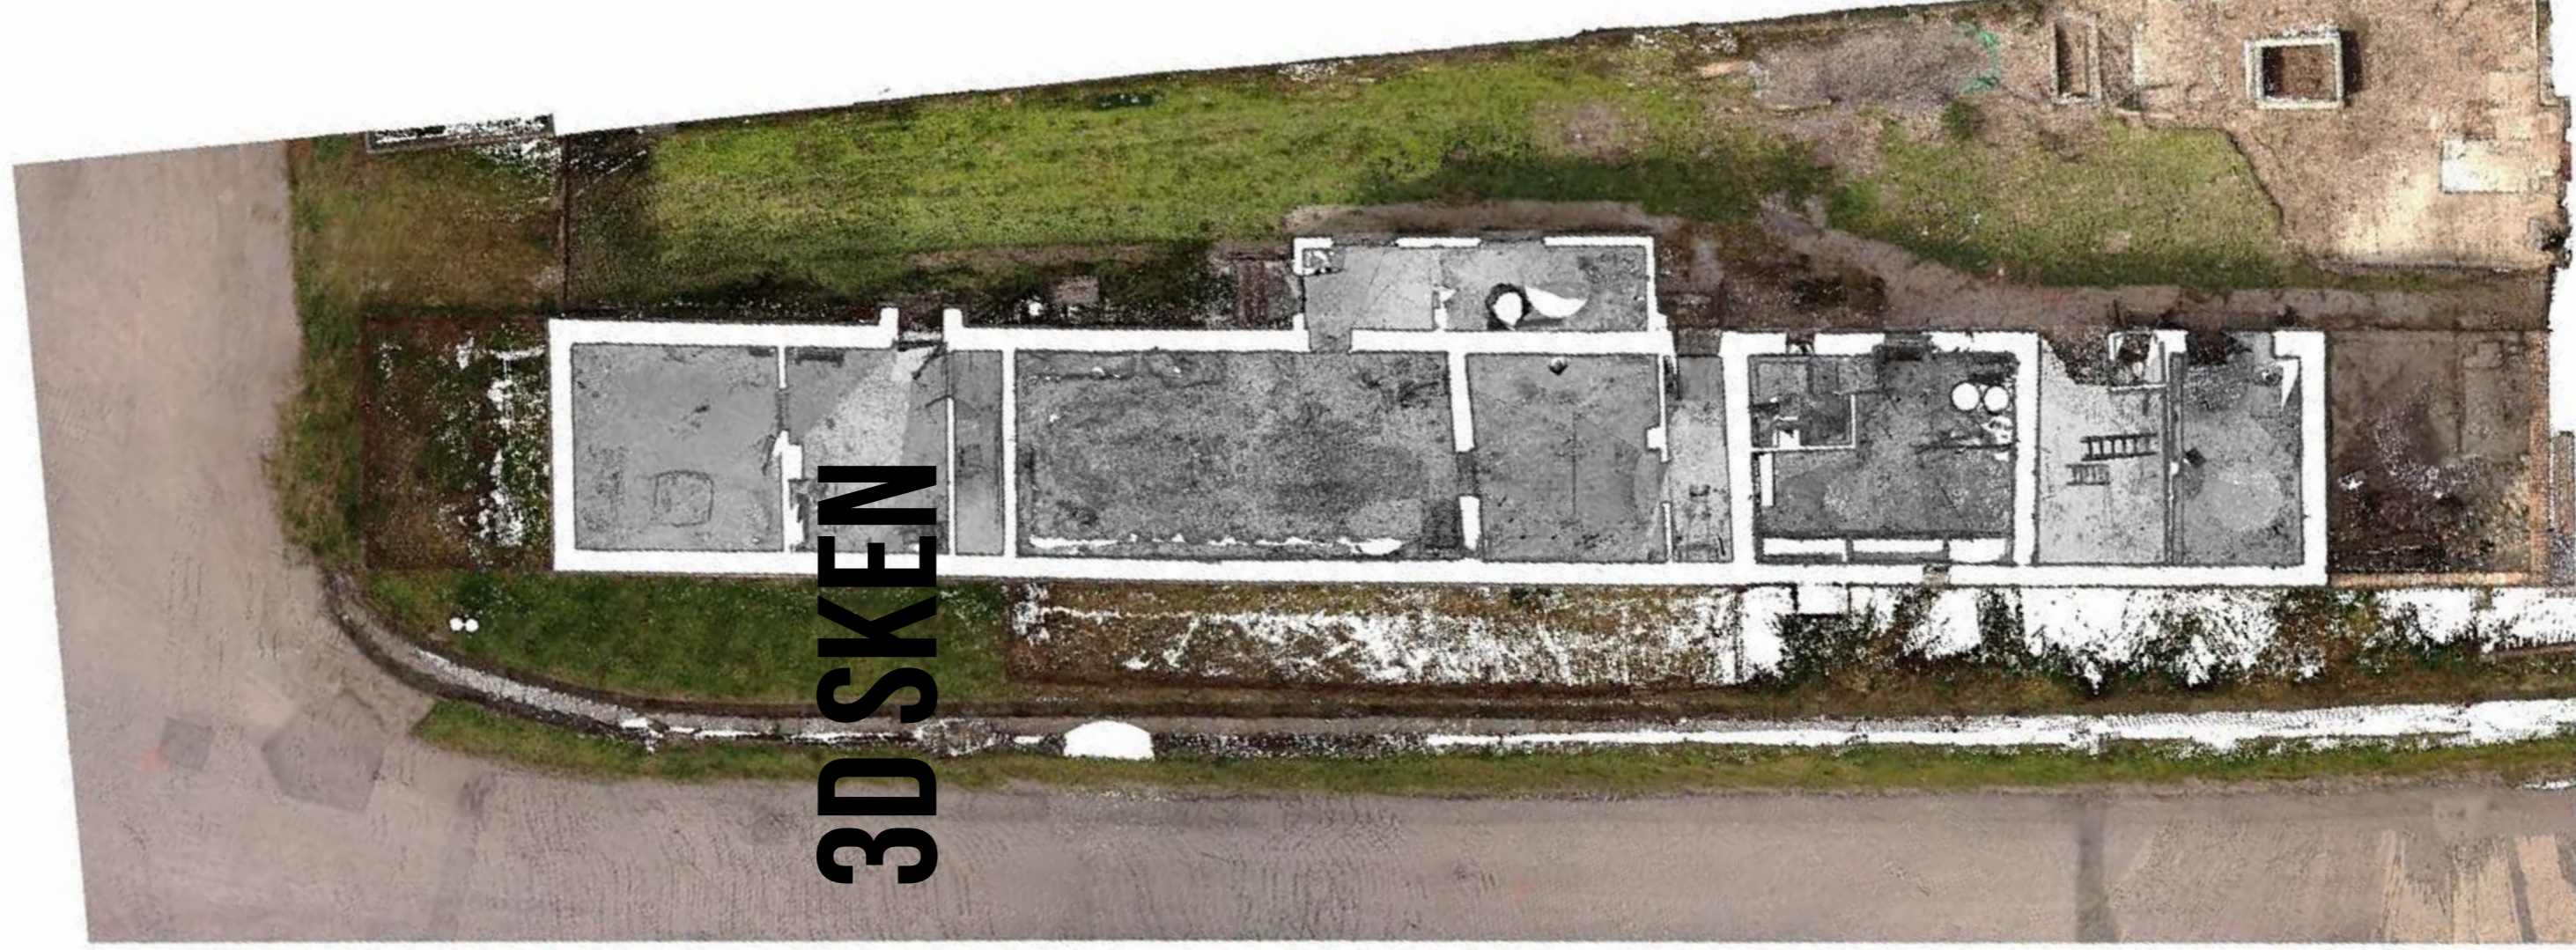


3D SKEN



VIRTUÁLNA PREHLIADKA



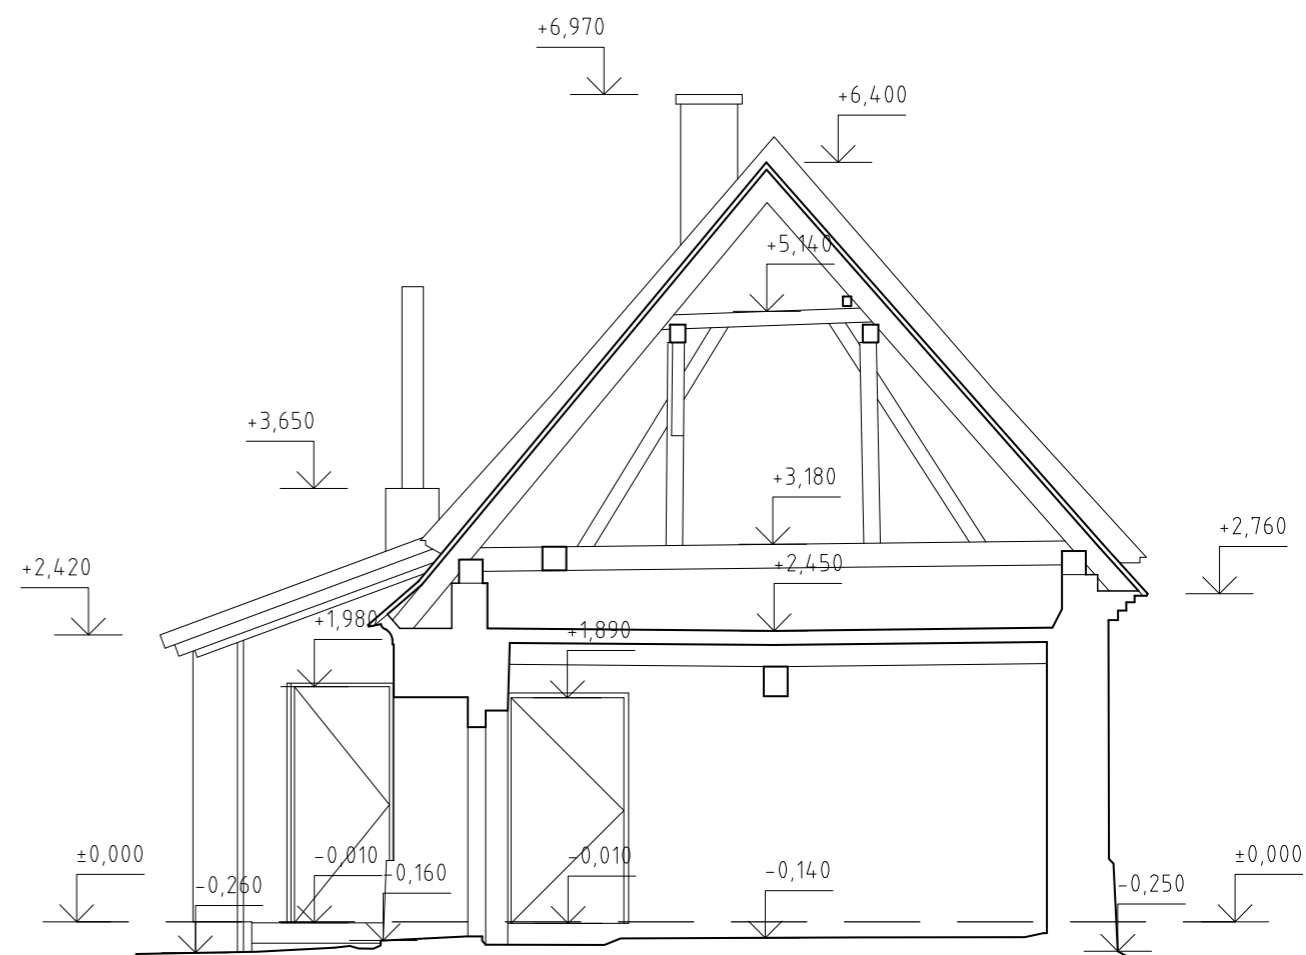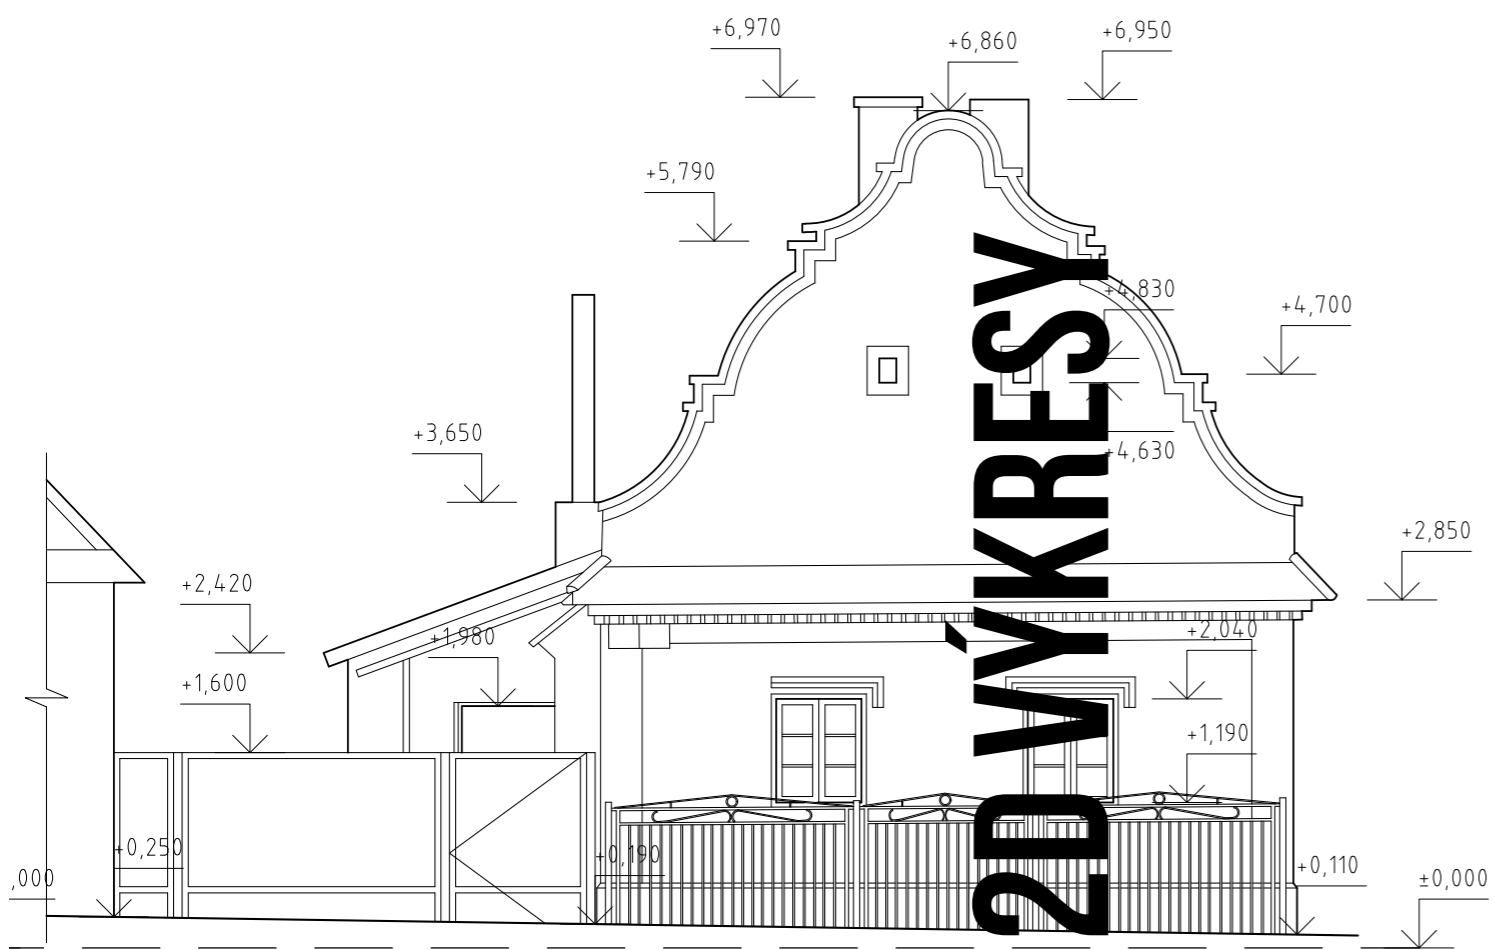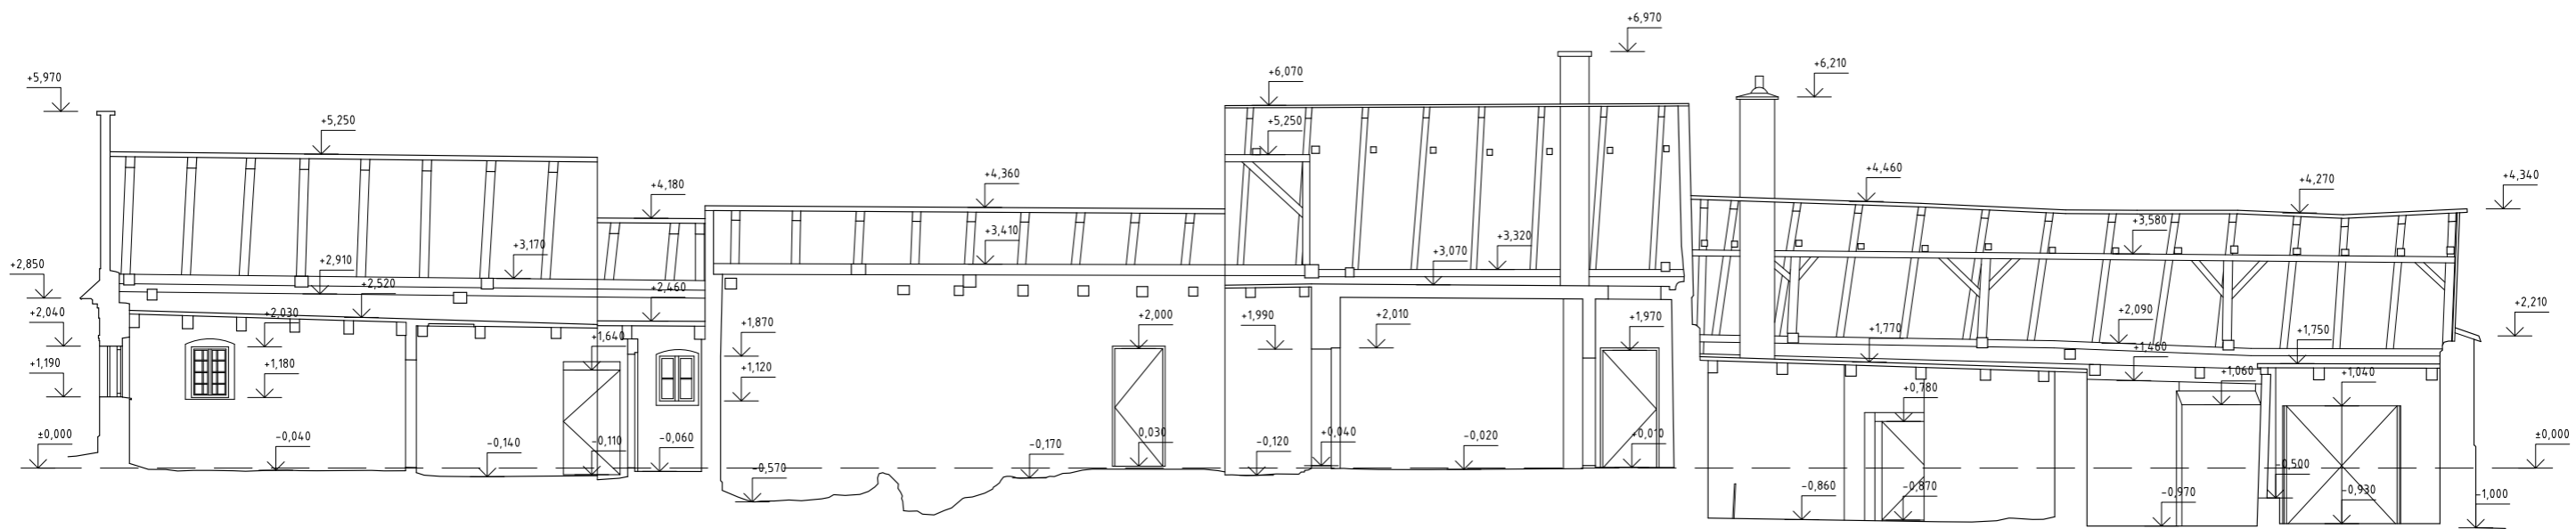

Martin Pikalík

www.pkdigital.sk
martin@pkdigital.sk

+421 940 656 975

**PK
Digital.**

Digitálne riešenia...

