

ZAMERANIE SKUTOČNÉHO STAVU SUTERÉNU DOMU HUDBY MIKULÁŠA SCHNEIDERA TRNAVSKÉHO V TRNAVE

PK
Digital.

Digitalizácia suterénu v objekte
Domu hudby Mikuláša Schneidera-Trnavského
v Trnave pomocou laserového skenovania.

M. Schneidera Trnavského 402, 917 01 Trnava
súpisné číslo: 401
k.ú. Trnava, parc. číslo: 531


2024

PK Digital s. r. o.
Šoltésovej 346/1
017 01 Považská Bystrica
IČO 52183785
DIČ 2120937016

Vypracoval:
Ing. Martin Pikalík, PhD.

Miloslav Tulinský
(*laserové skenovanie*)

Bc. Jakub Svrbík
(*tvorba výkresovej dokumentácie*)

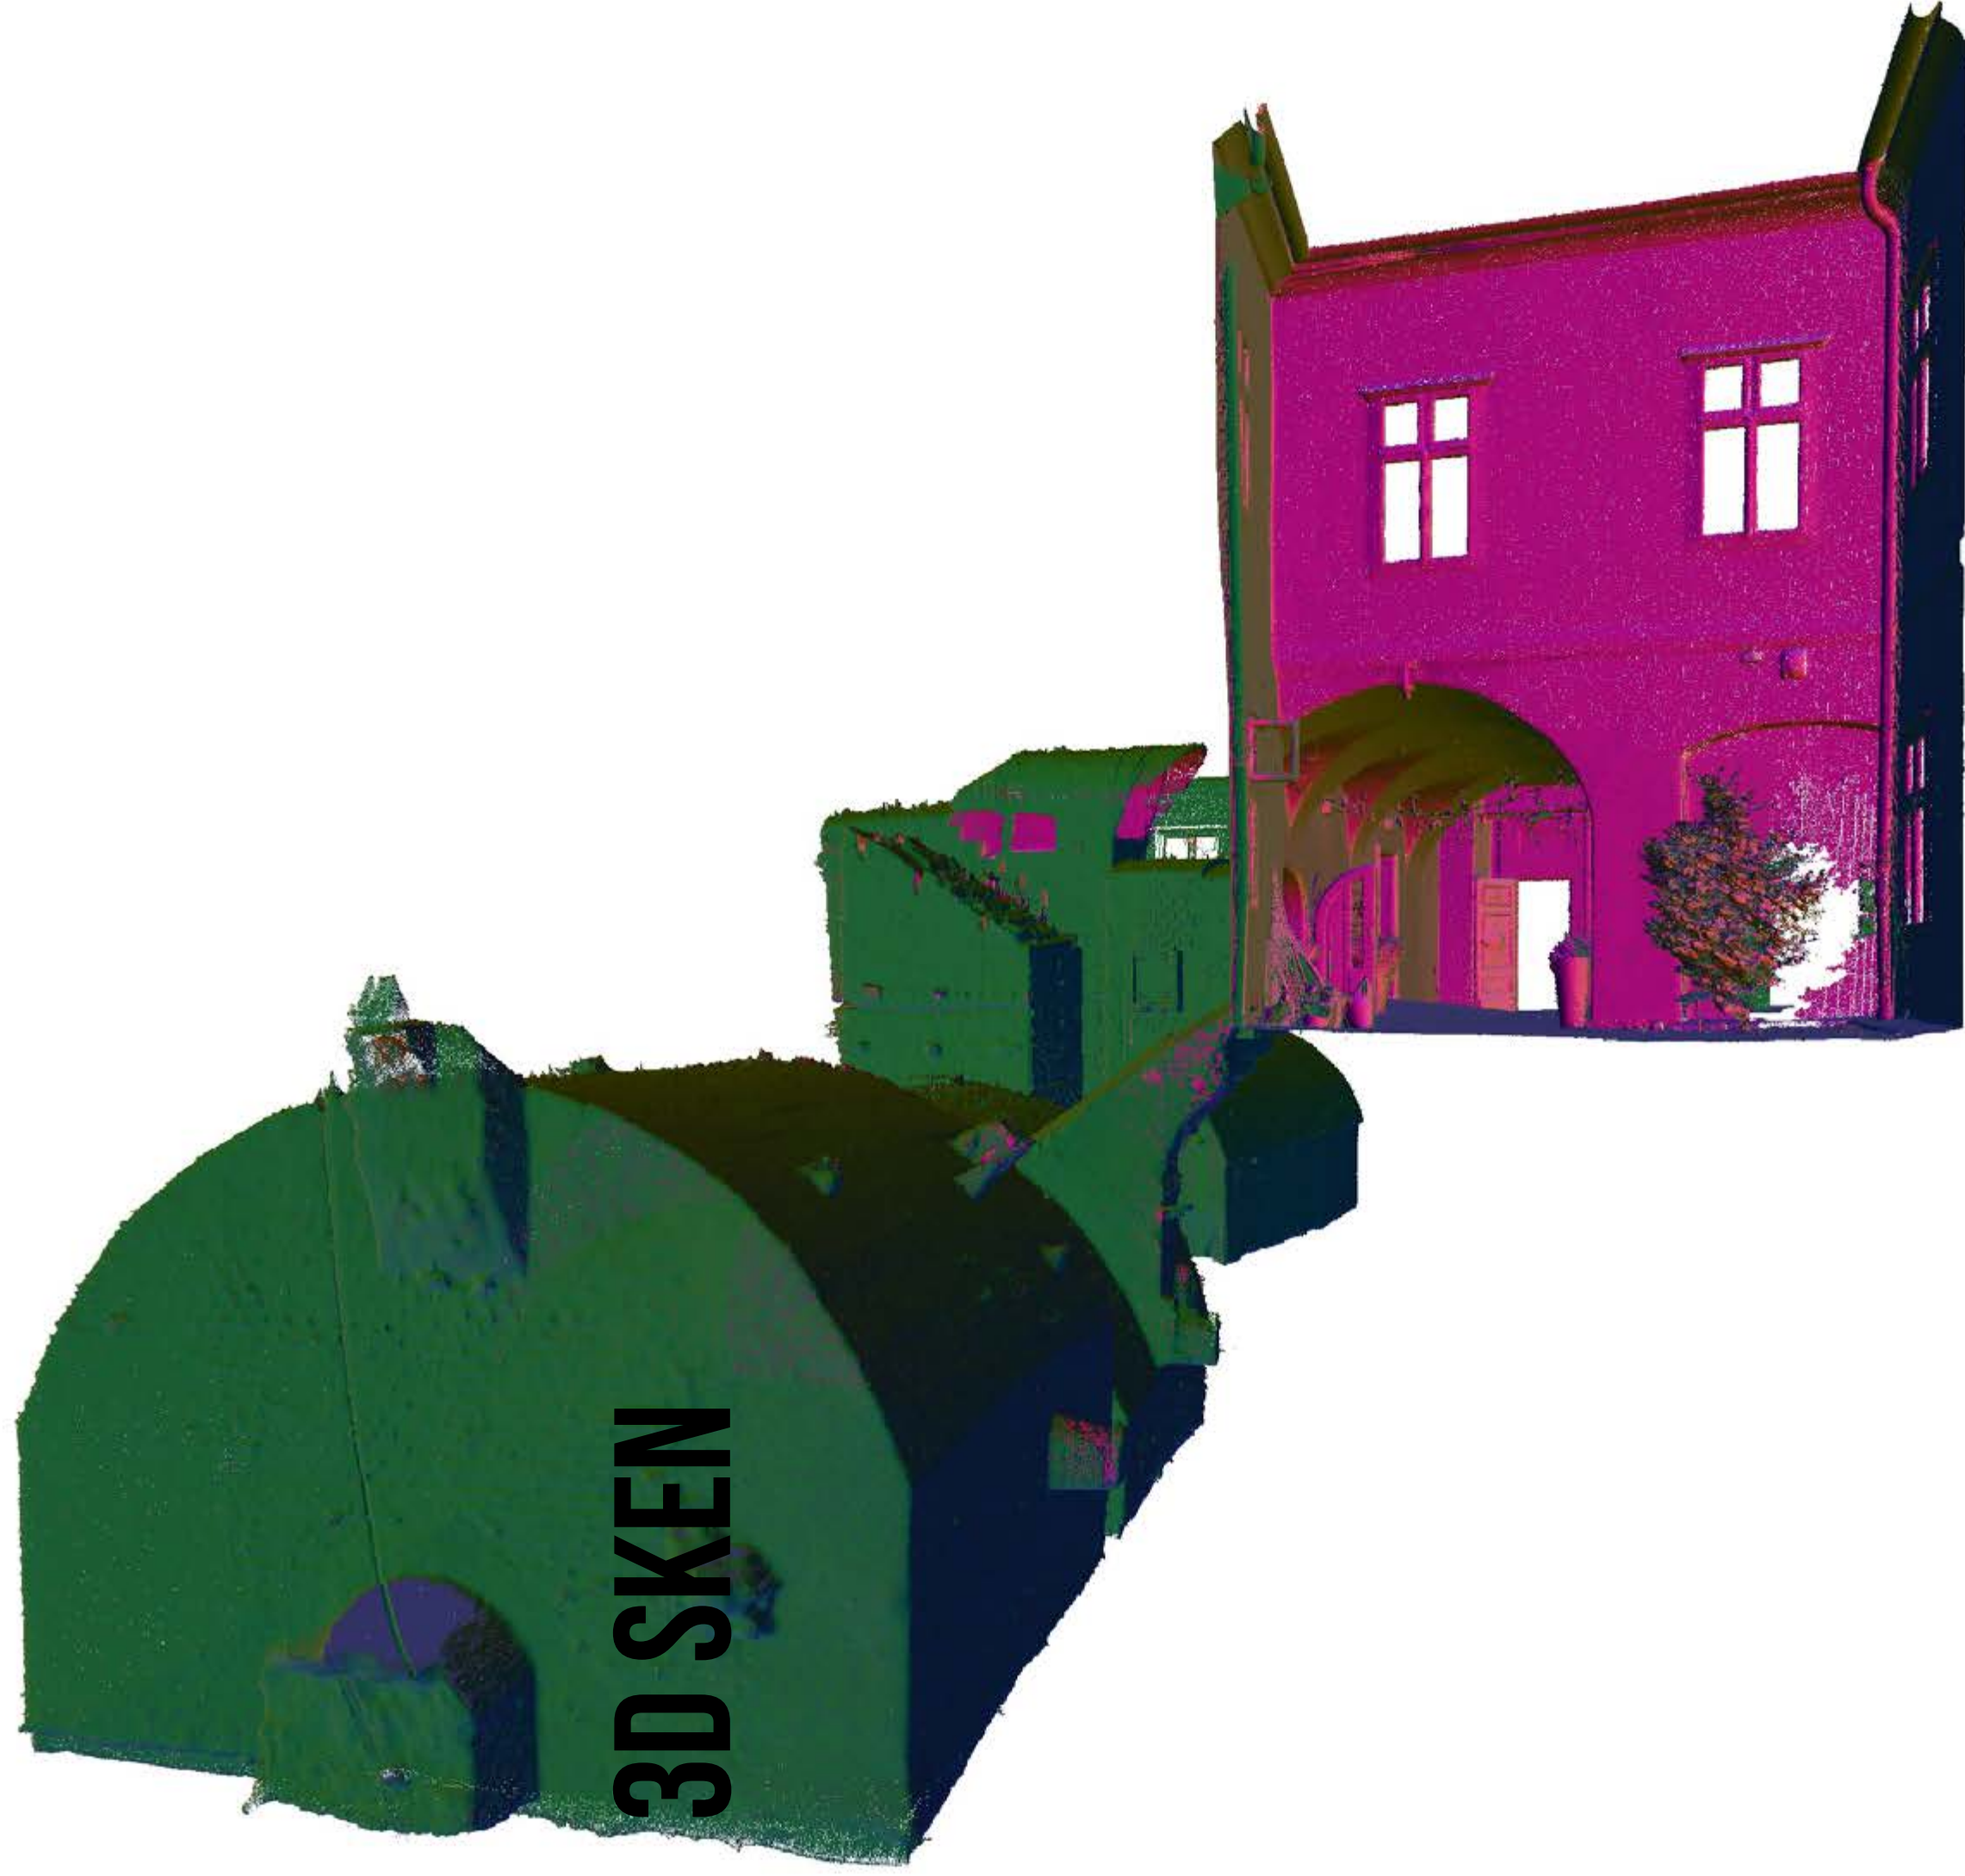

3D SKEN


3D SKEN




3D SKEN



3D SKEN

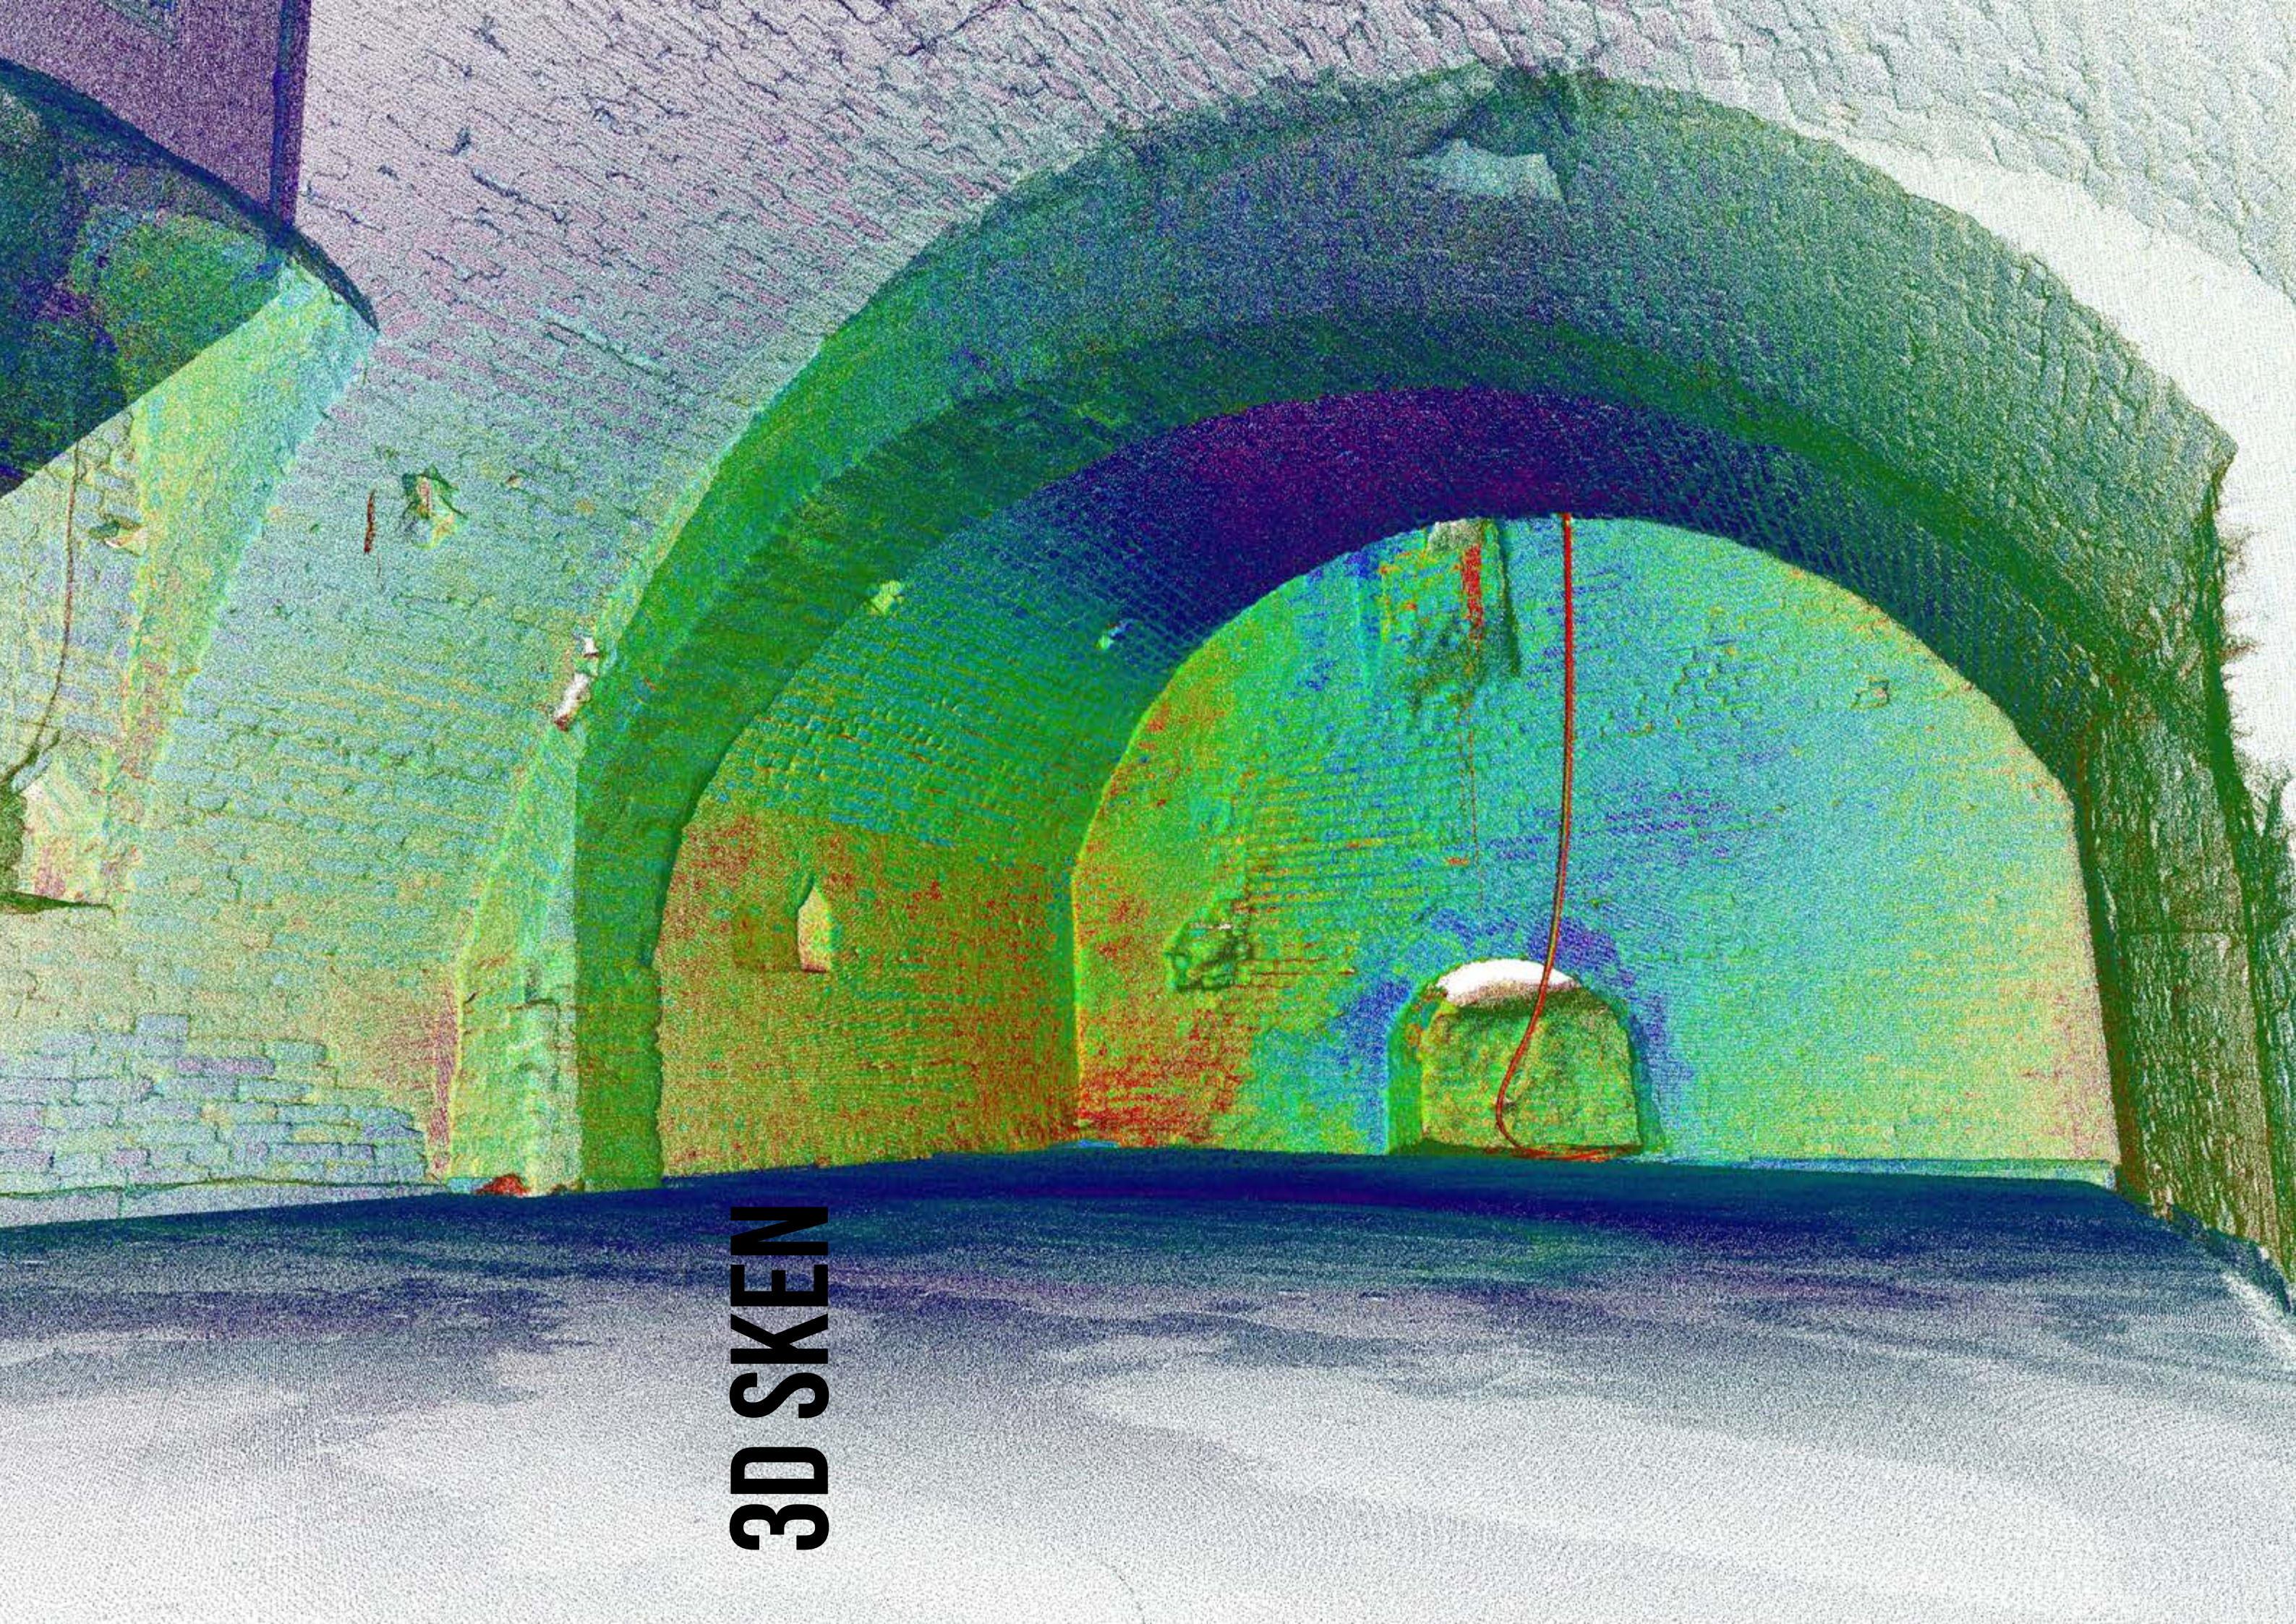


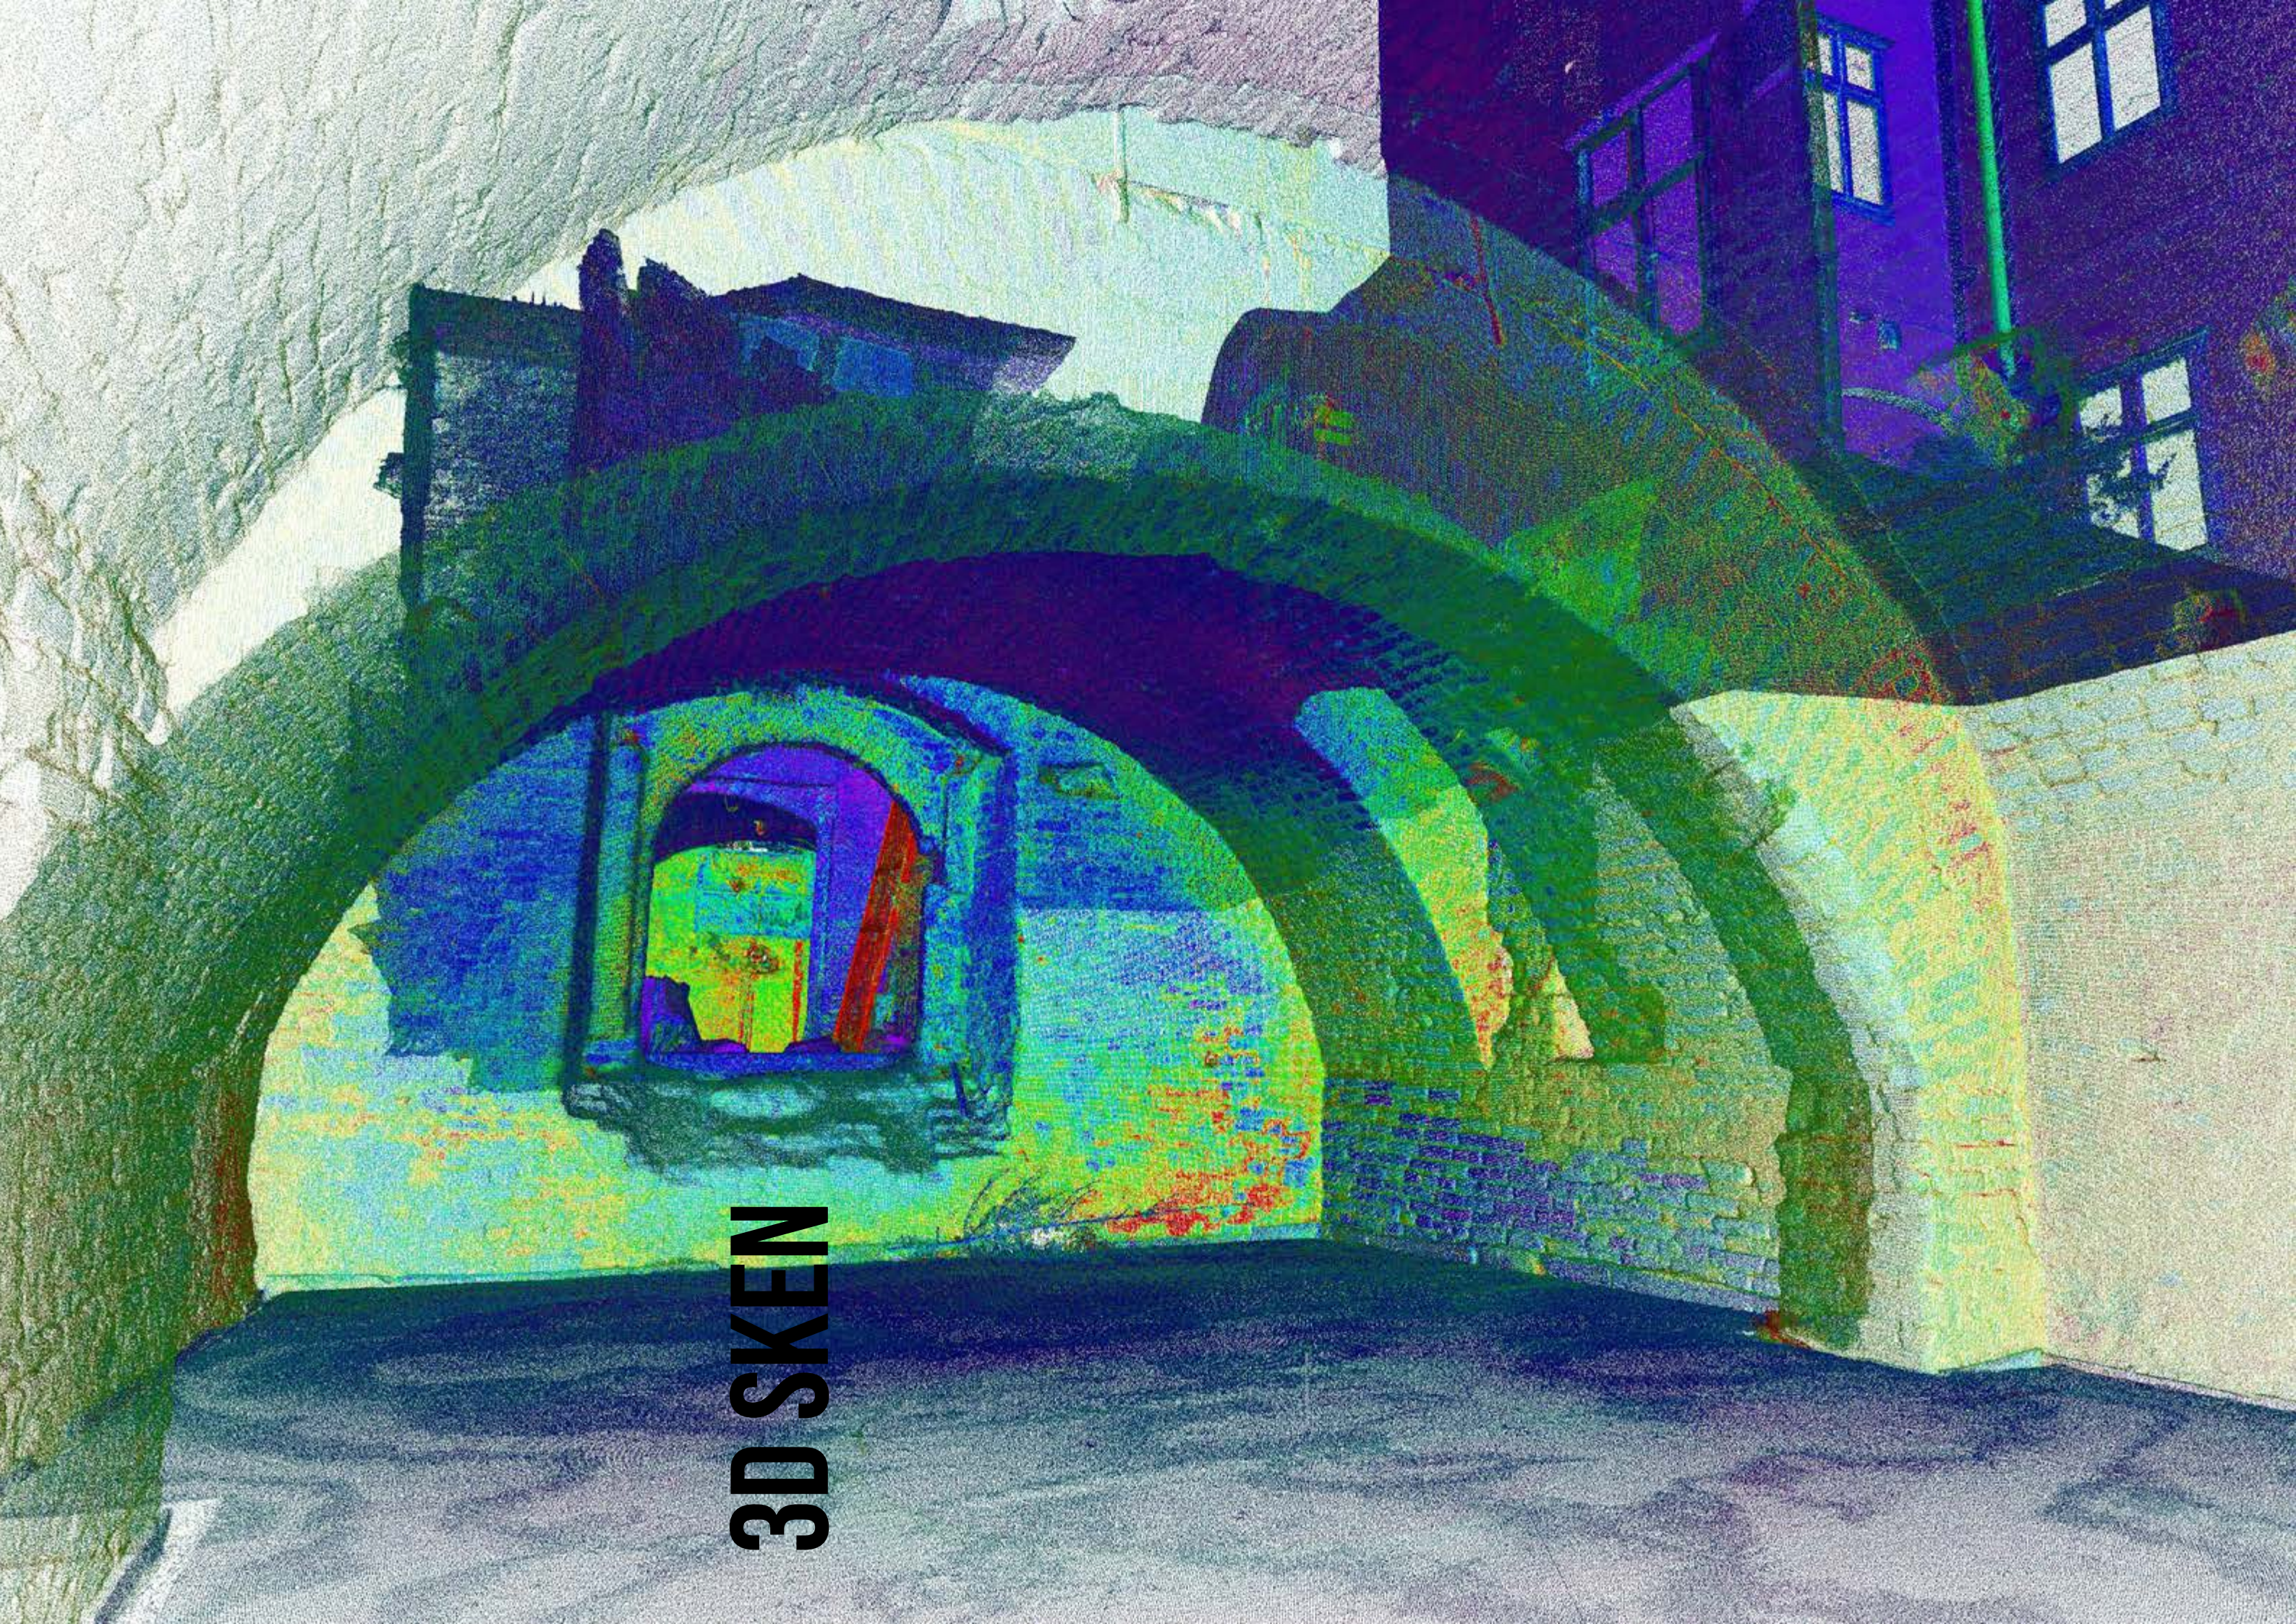

3D SKEN


3D SKEN




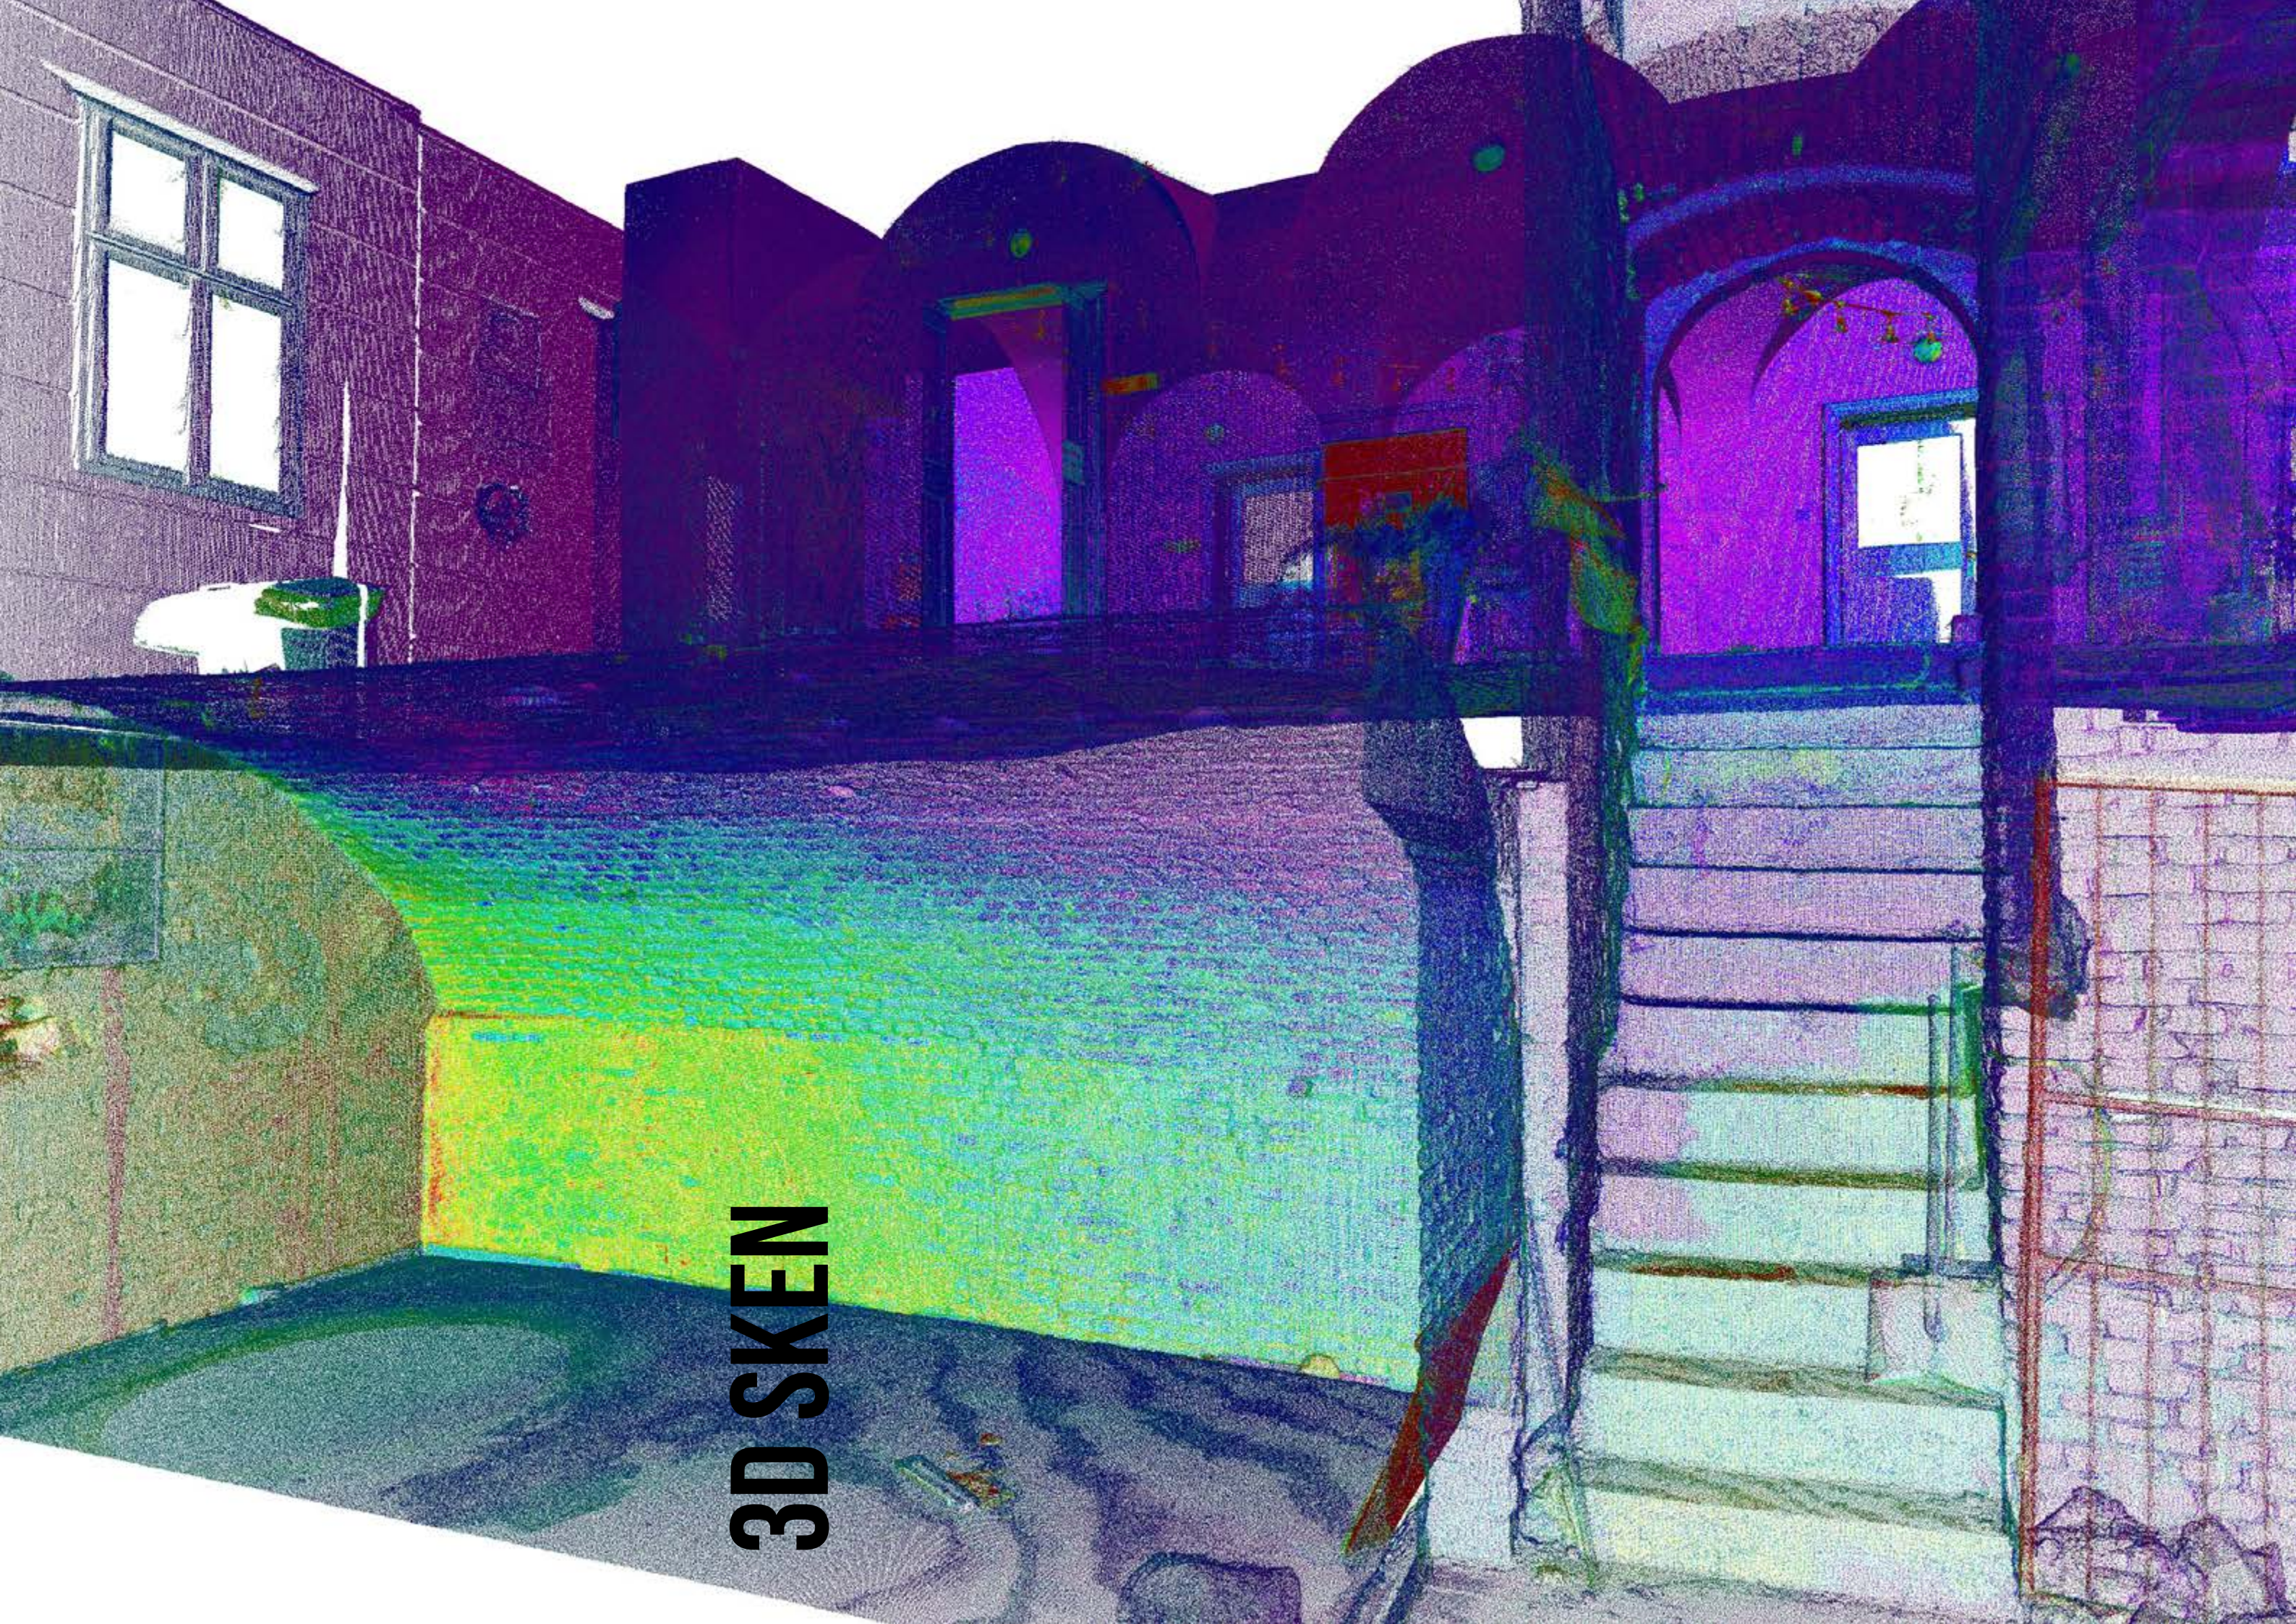


3D SKEN

2D VÝKRES

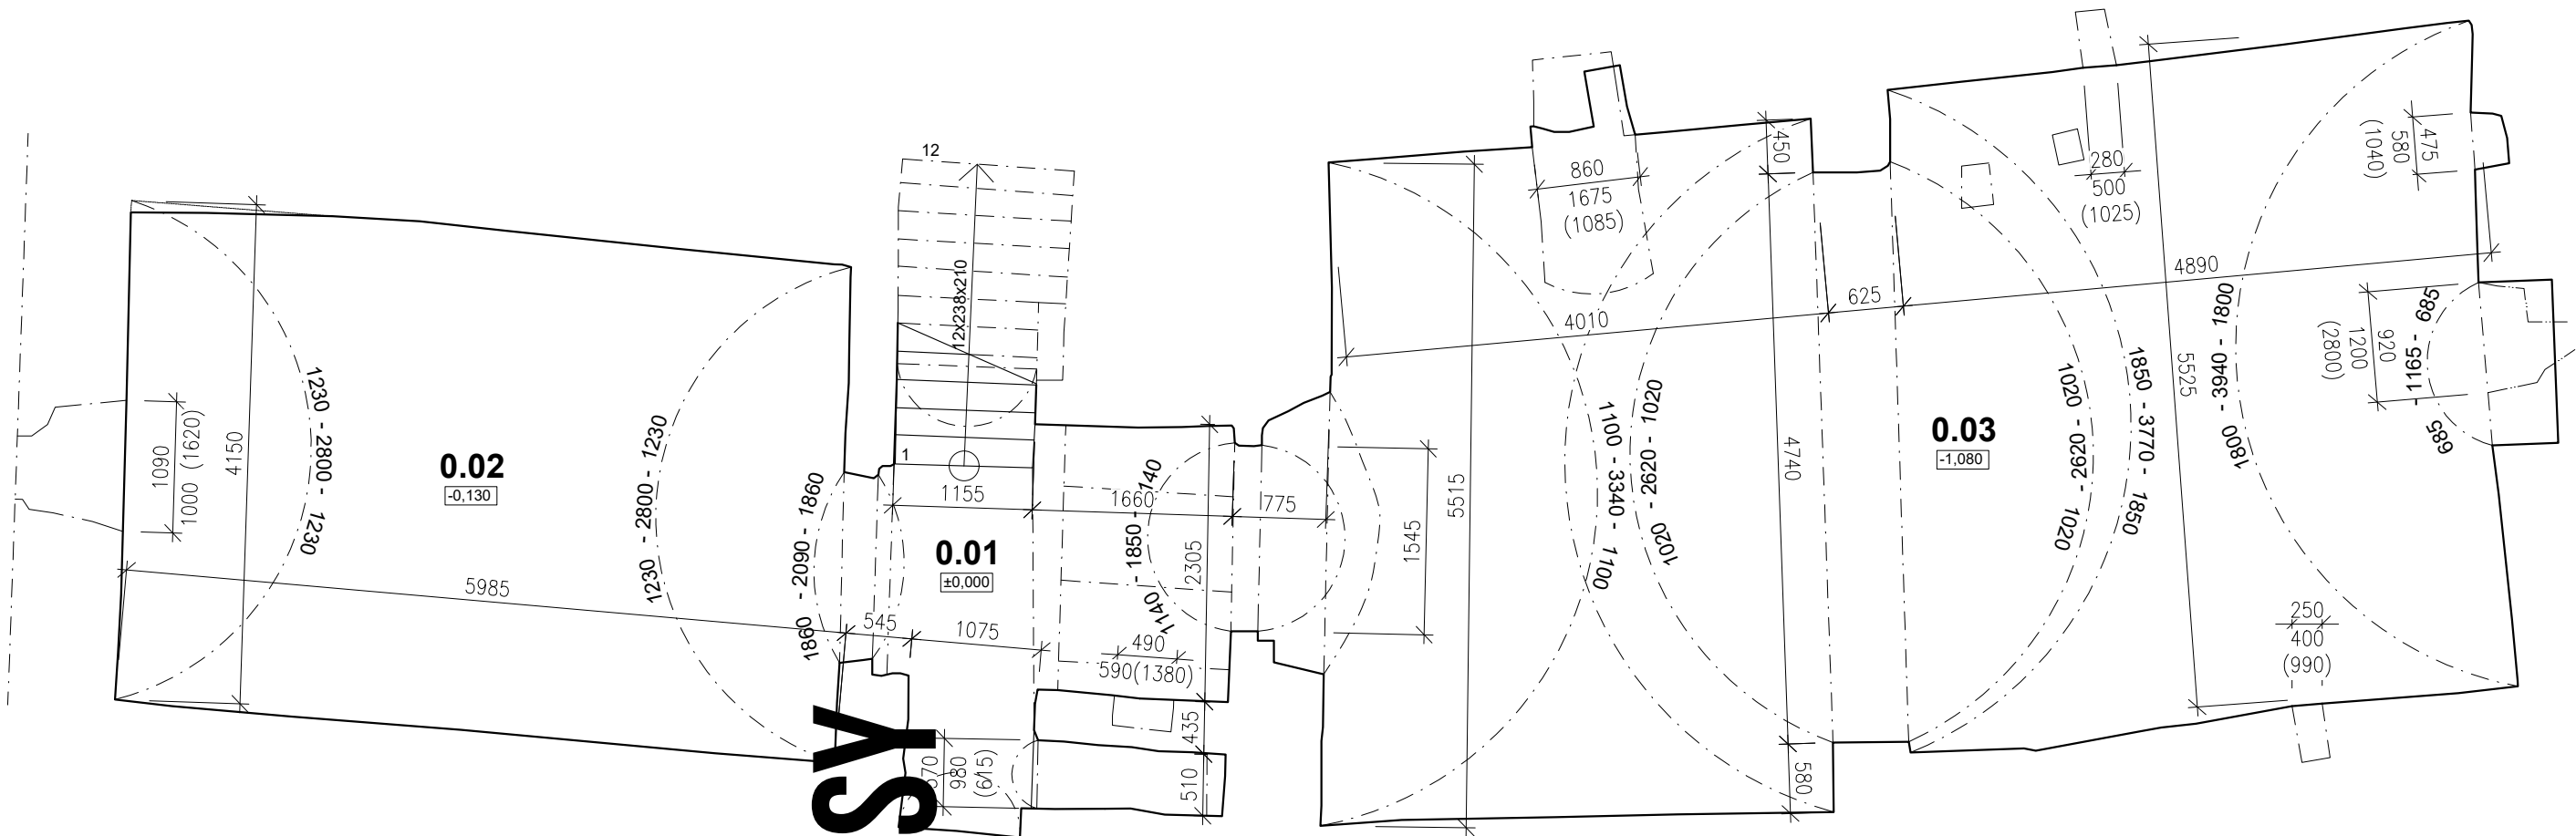

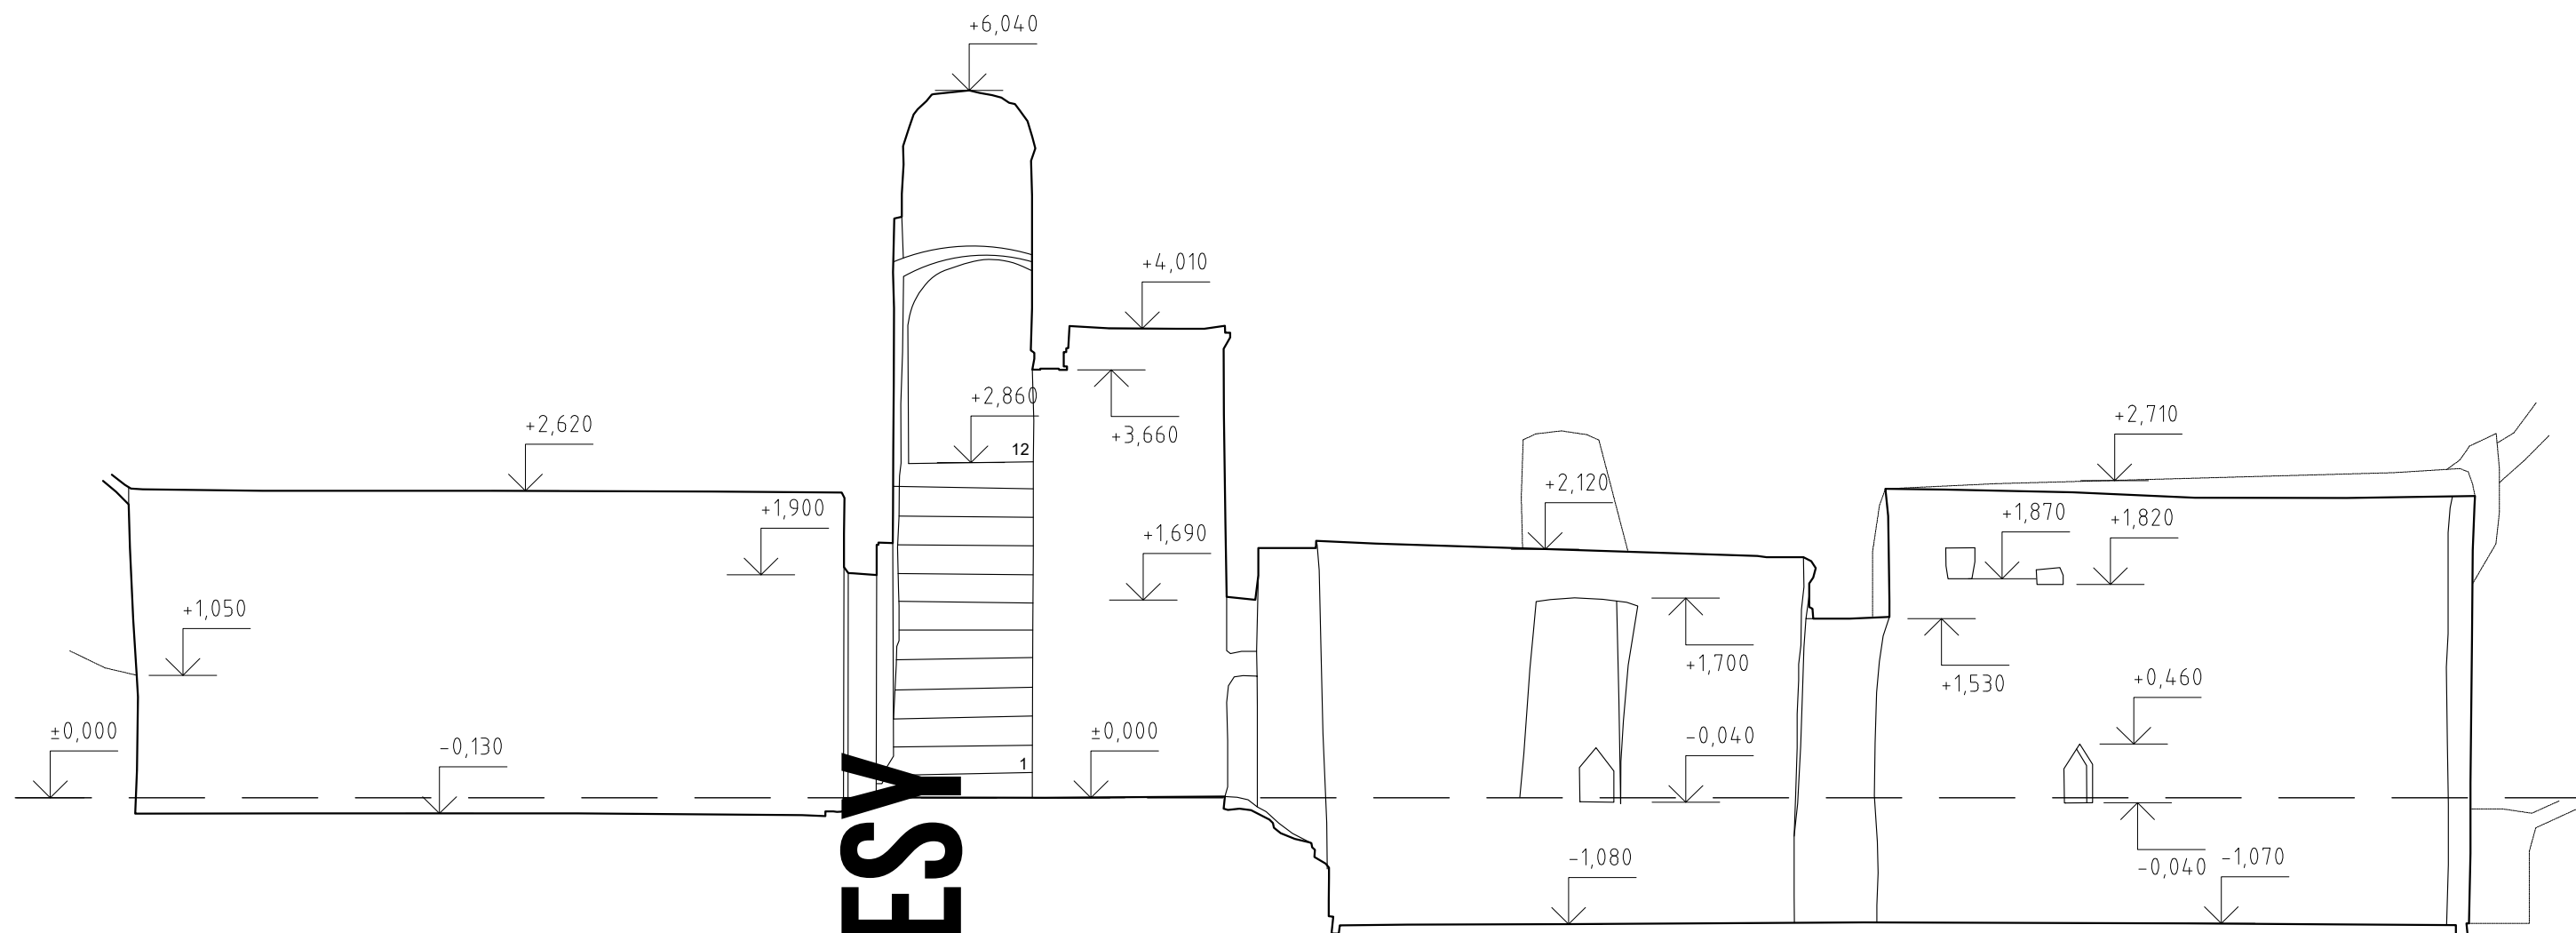

2D VÝKRES

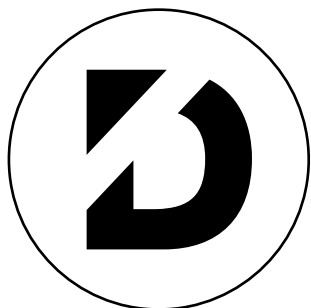

www.pkdigital.sk
info@pkdigital.sk

+421 940 656 975

