

# ZAMERANIE INTERIÉRU PREDSÁLIA A KAPLNKY NA ZÁMKU V HOLÍČI

(DOKUMENTÁCIA SKUTOČNÉHO STAVU)

**PK**  
**Digital.**

Komplexná digitalizácia interiéru predsália a kaplnky na zámku v Holíči.

Zámocká 391/2, 908 51 Holíč,  
k.ú. Holíč, parc. číslo 1417/1

**2023**

**PK Digital s. r. o.**  
Šoltésovej 346/1  
017 01 Považská Bystrica


IČO 52183785  
DIČ 2120937016

**Vypracoval:**  
Ing. Martin Pikalík, PhD.

Samuel Tulinský, Miloslav Tulinský  
(geodetické merania, laserové skenovanie, mračno bodov)

Ing. Martin Pikalík, PhD.  
(fotogrametria)

Ing. arch. Radovan Zelenák  
(tvorba výkresovej technickej dokumentácie)

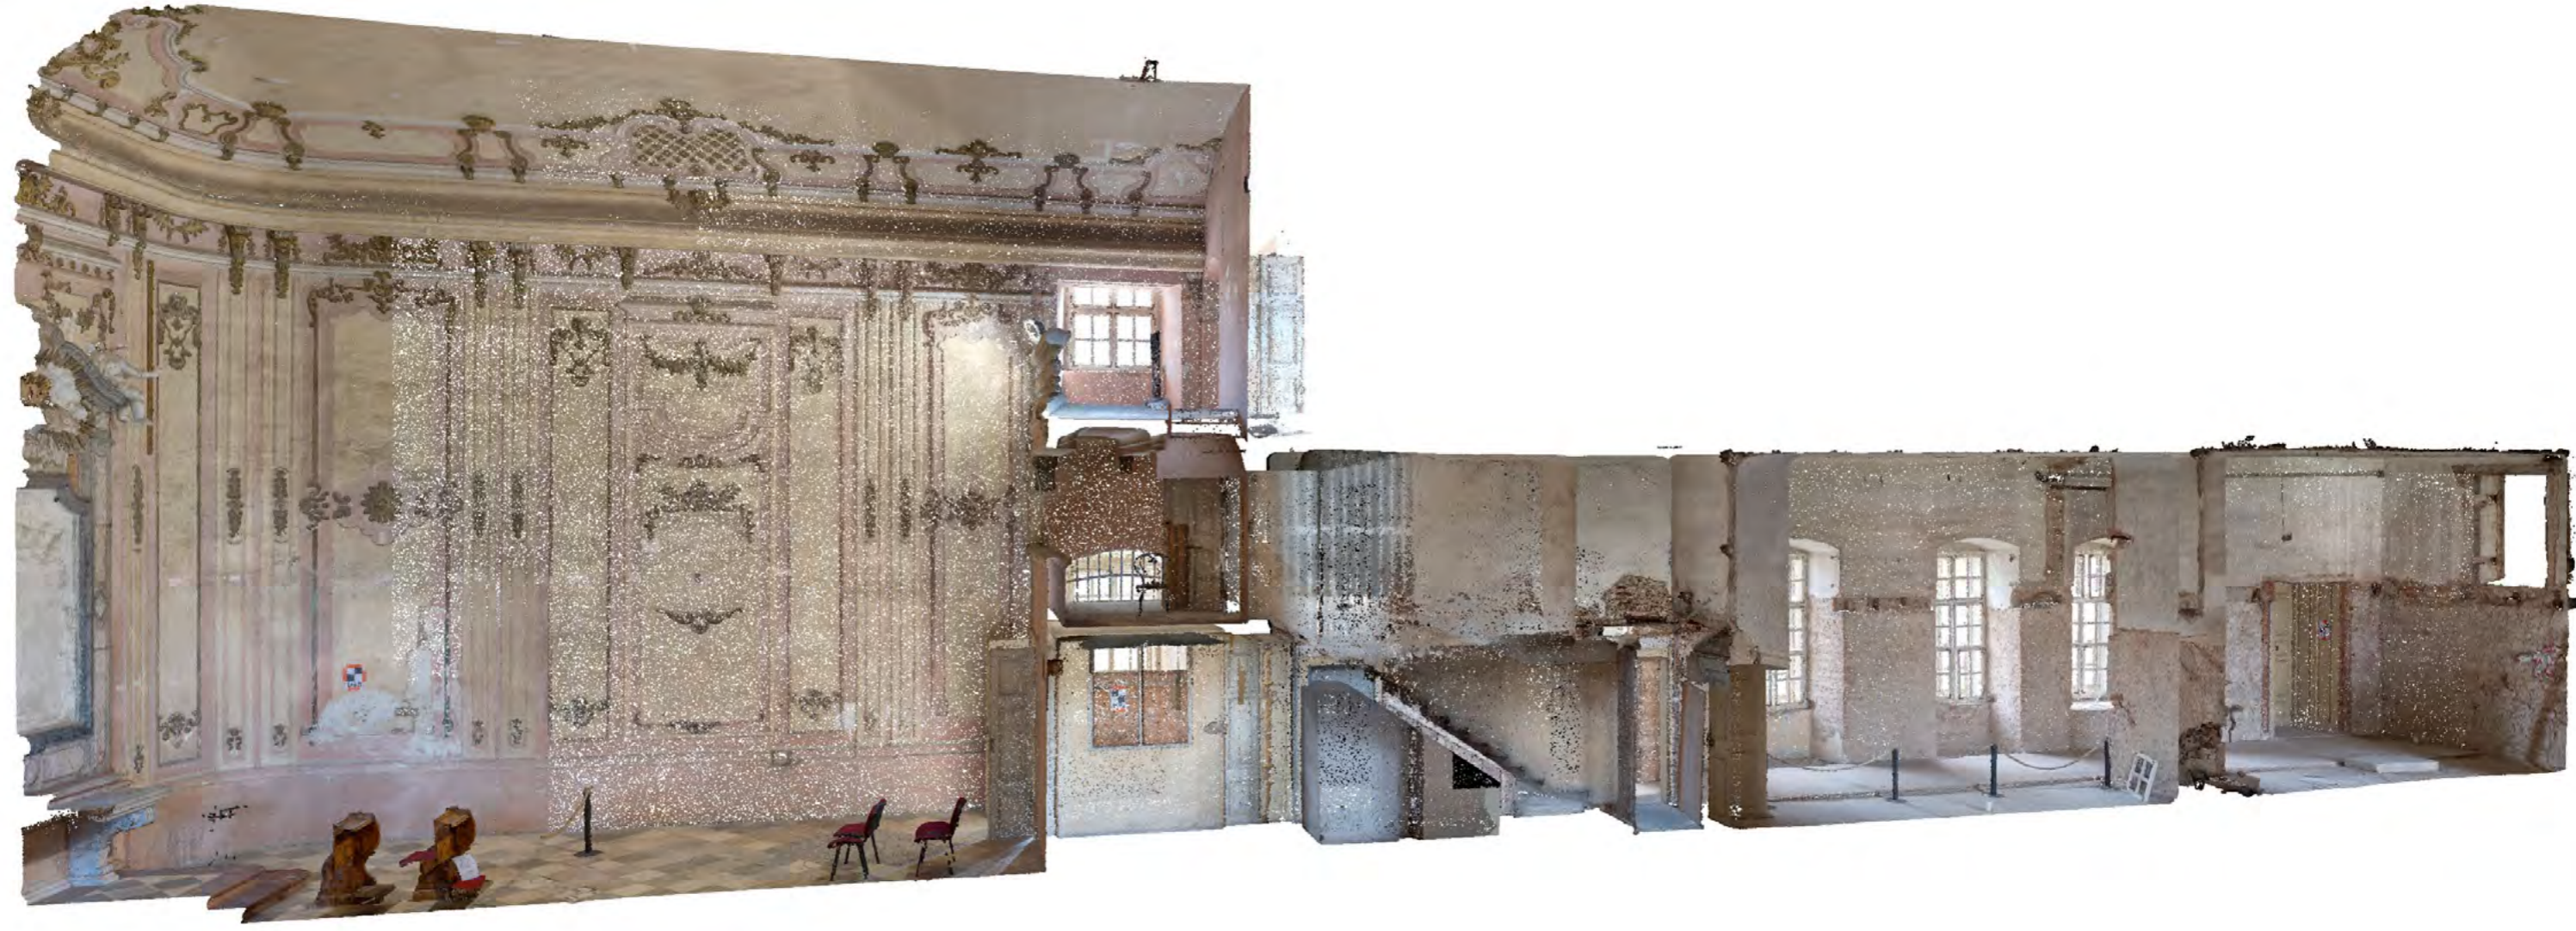


**3D SKEN**



**3D SKEN**



3D SKEN

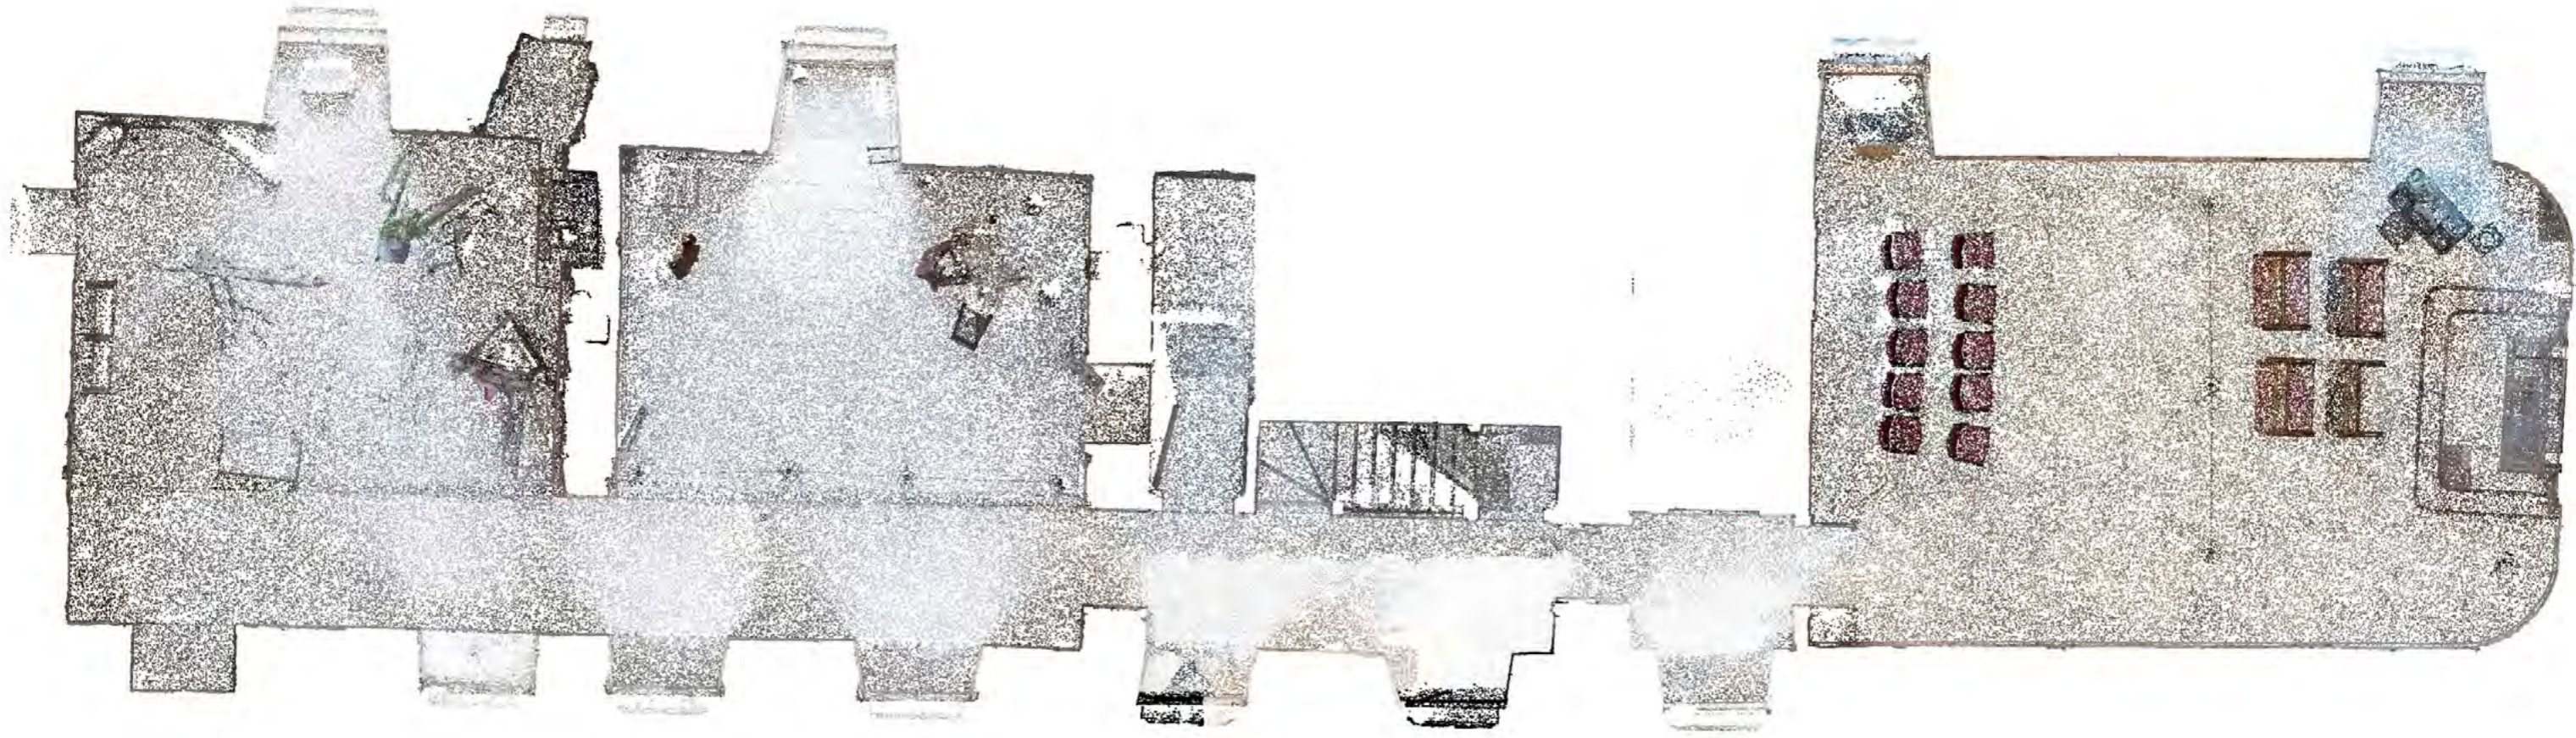

**3D SKEN**



**3D SKEN**



3D SKEN

D98

D98



**ORTOFOTO**





**ORTOFOTO**



**ORTOFOTO**






**ORTOFOTO**



ozn. miestn.	názov miestnosti	plocha (m <sup>2</sup> )
100	xxx	5,79
101	xxx	74,11
101b	xxx	13,16
102	xxx	6,48
103	xxx	13,90
103b	xxx	2,80
104	xxx	50,67
105	xxx	48,01
spolu		214,92

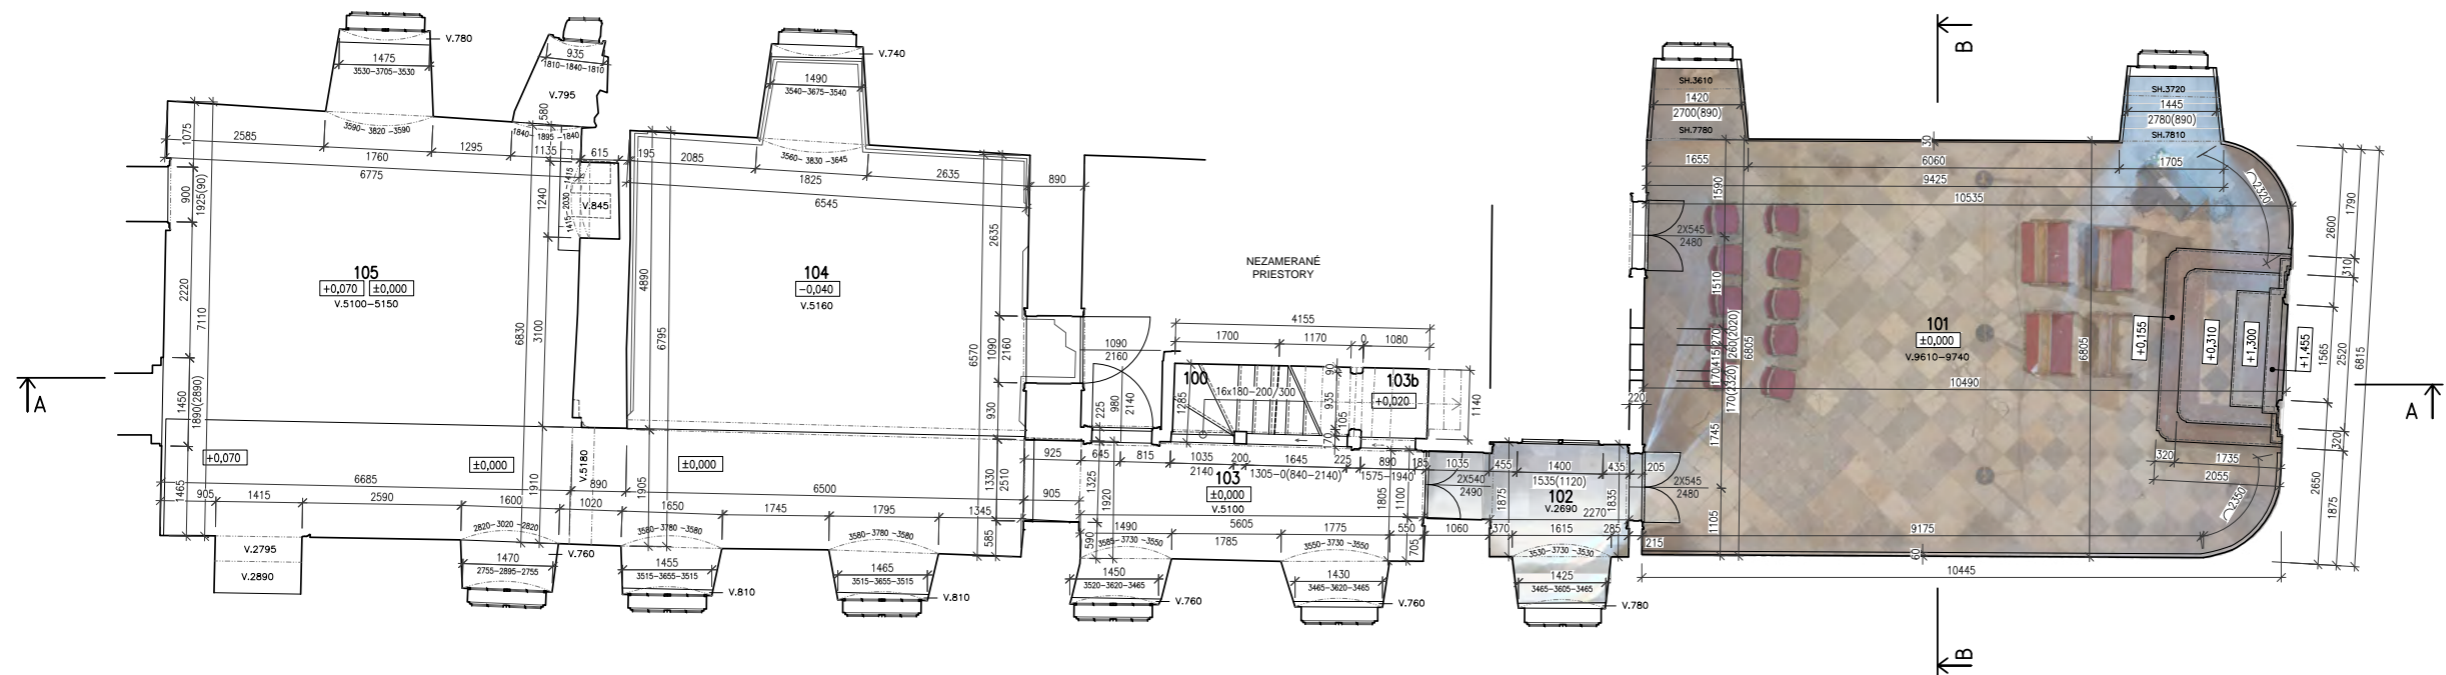




SÚRADNICOVÝ SYSTÉM : S-JTSK  
VÝŠKOVÝ SYSTÉM : BpV  
±0,000= xxx m.n.m.

ROZMERY PVERIŤ NA STAVBE!  
NÁLEŽITOSTAMI A PRESNOSŤOU ZODPOVEDÁ PREDPISOM!


AUTOR PROJEKTU	PK Digital, s. r. o.		
FOTOGRAMETRIA	Ing. Martin Pikaik, PhD.		
LASEROVÉ SKENOVANIE A SNÍMOVANIE	Miloslav Tuľinský, Ing. Zoltán Gonda		
KRESLA	Ing. arch. Radoslav Zelenák		
OBJEDNÁVATEĽ	Mesto Holíč	STUPEŇ	ZAMERANIE SKUTOČNÉHO STAVU
SÍDLO	Bratislava 5 Košová 11 IČO: 48209461 DIČ: 202108272	PROFESIA	ARCHITEKTÚRA
STAVBA	ZAMERANIE INTERIÉRU PREDŠALIA A KAPLNKY NA ZÁMKU V HOLÍČI Zámocká 391/2, 908 51 Holíč, Slovakia, k.ú. Holíč, parc. číslo 1417/1	FORMÁT	A4
OBJEKT	PREDŠALIE A KAPLNKA, ZÁMOK V HOLÍČI	DÁTUM	IV/2023
VÝKRES	PŔDORYS 1NP	MERKA	1:50
		ČÍSLO ŽÁK.	

C.VÝKR. **01**

# VÝKRESOVÁ DOKUMENTÁCIA

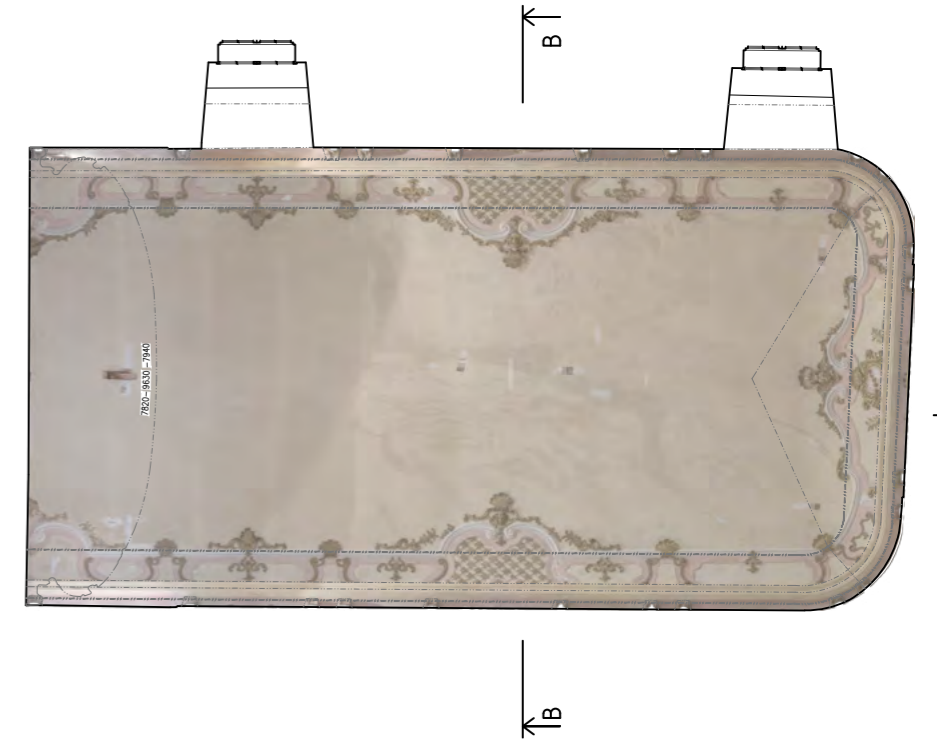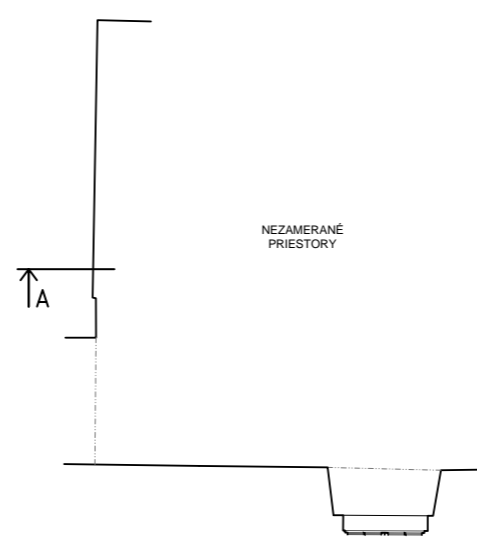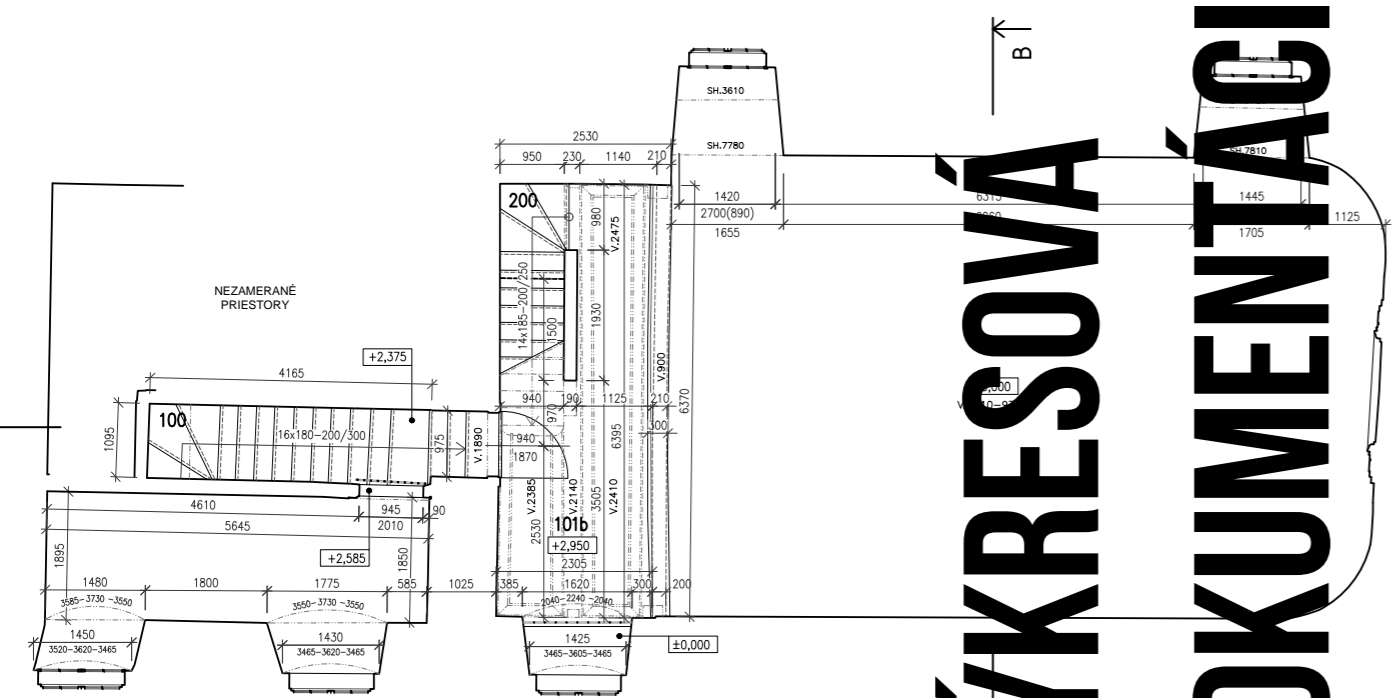



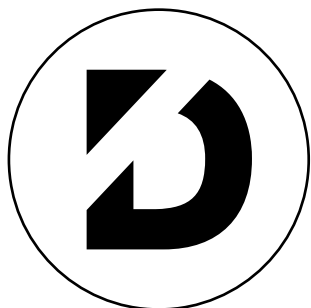

[www.pkdigital.sk](http://www.pkdigital.sk)  
[info@pkdigital.sk](mailto:info@pkdigital.sk)

+421 940 656 975