

MEŠTIASKY DOM, PODZÁMSKA UL., HLOHOVEC

(DOKUMENTÁCIA SKUTOČNÉHO STAVU FASÁD)

PK
Digital.

Digitalizácia fasád meštianskeho domu v Hlohovci pomocou laserového skenovania a fotogrametrie.
Podzámska, 920 01 Hlohovec
k.ú. Hlohovec, Parc. číslo: 5198

2024
PK Digital s. r. o.
Šoltésovej 346/1
017 01 Považská Bystrica

IČO 52183785
DIČ 2120937016

Vypracoval:
Ing. Martin Pikalík, PhD.

Ing. Zoltán Gonda
(geodetické merania, laserové skenovanie, mračno bodov, fotogrametria)

Ing. Zoltán Gonda
(3D modelovanie a vizualizácia)

Bc. Ivan Šiška
(tvorba výkresovej technickej dokumentácie)




3D SKEN



3D SKEN



3D SKEN

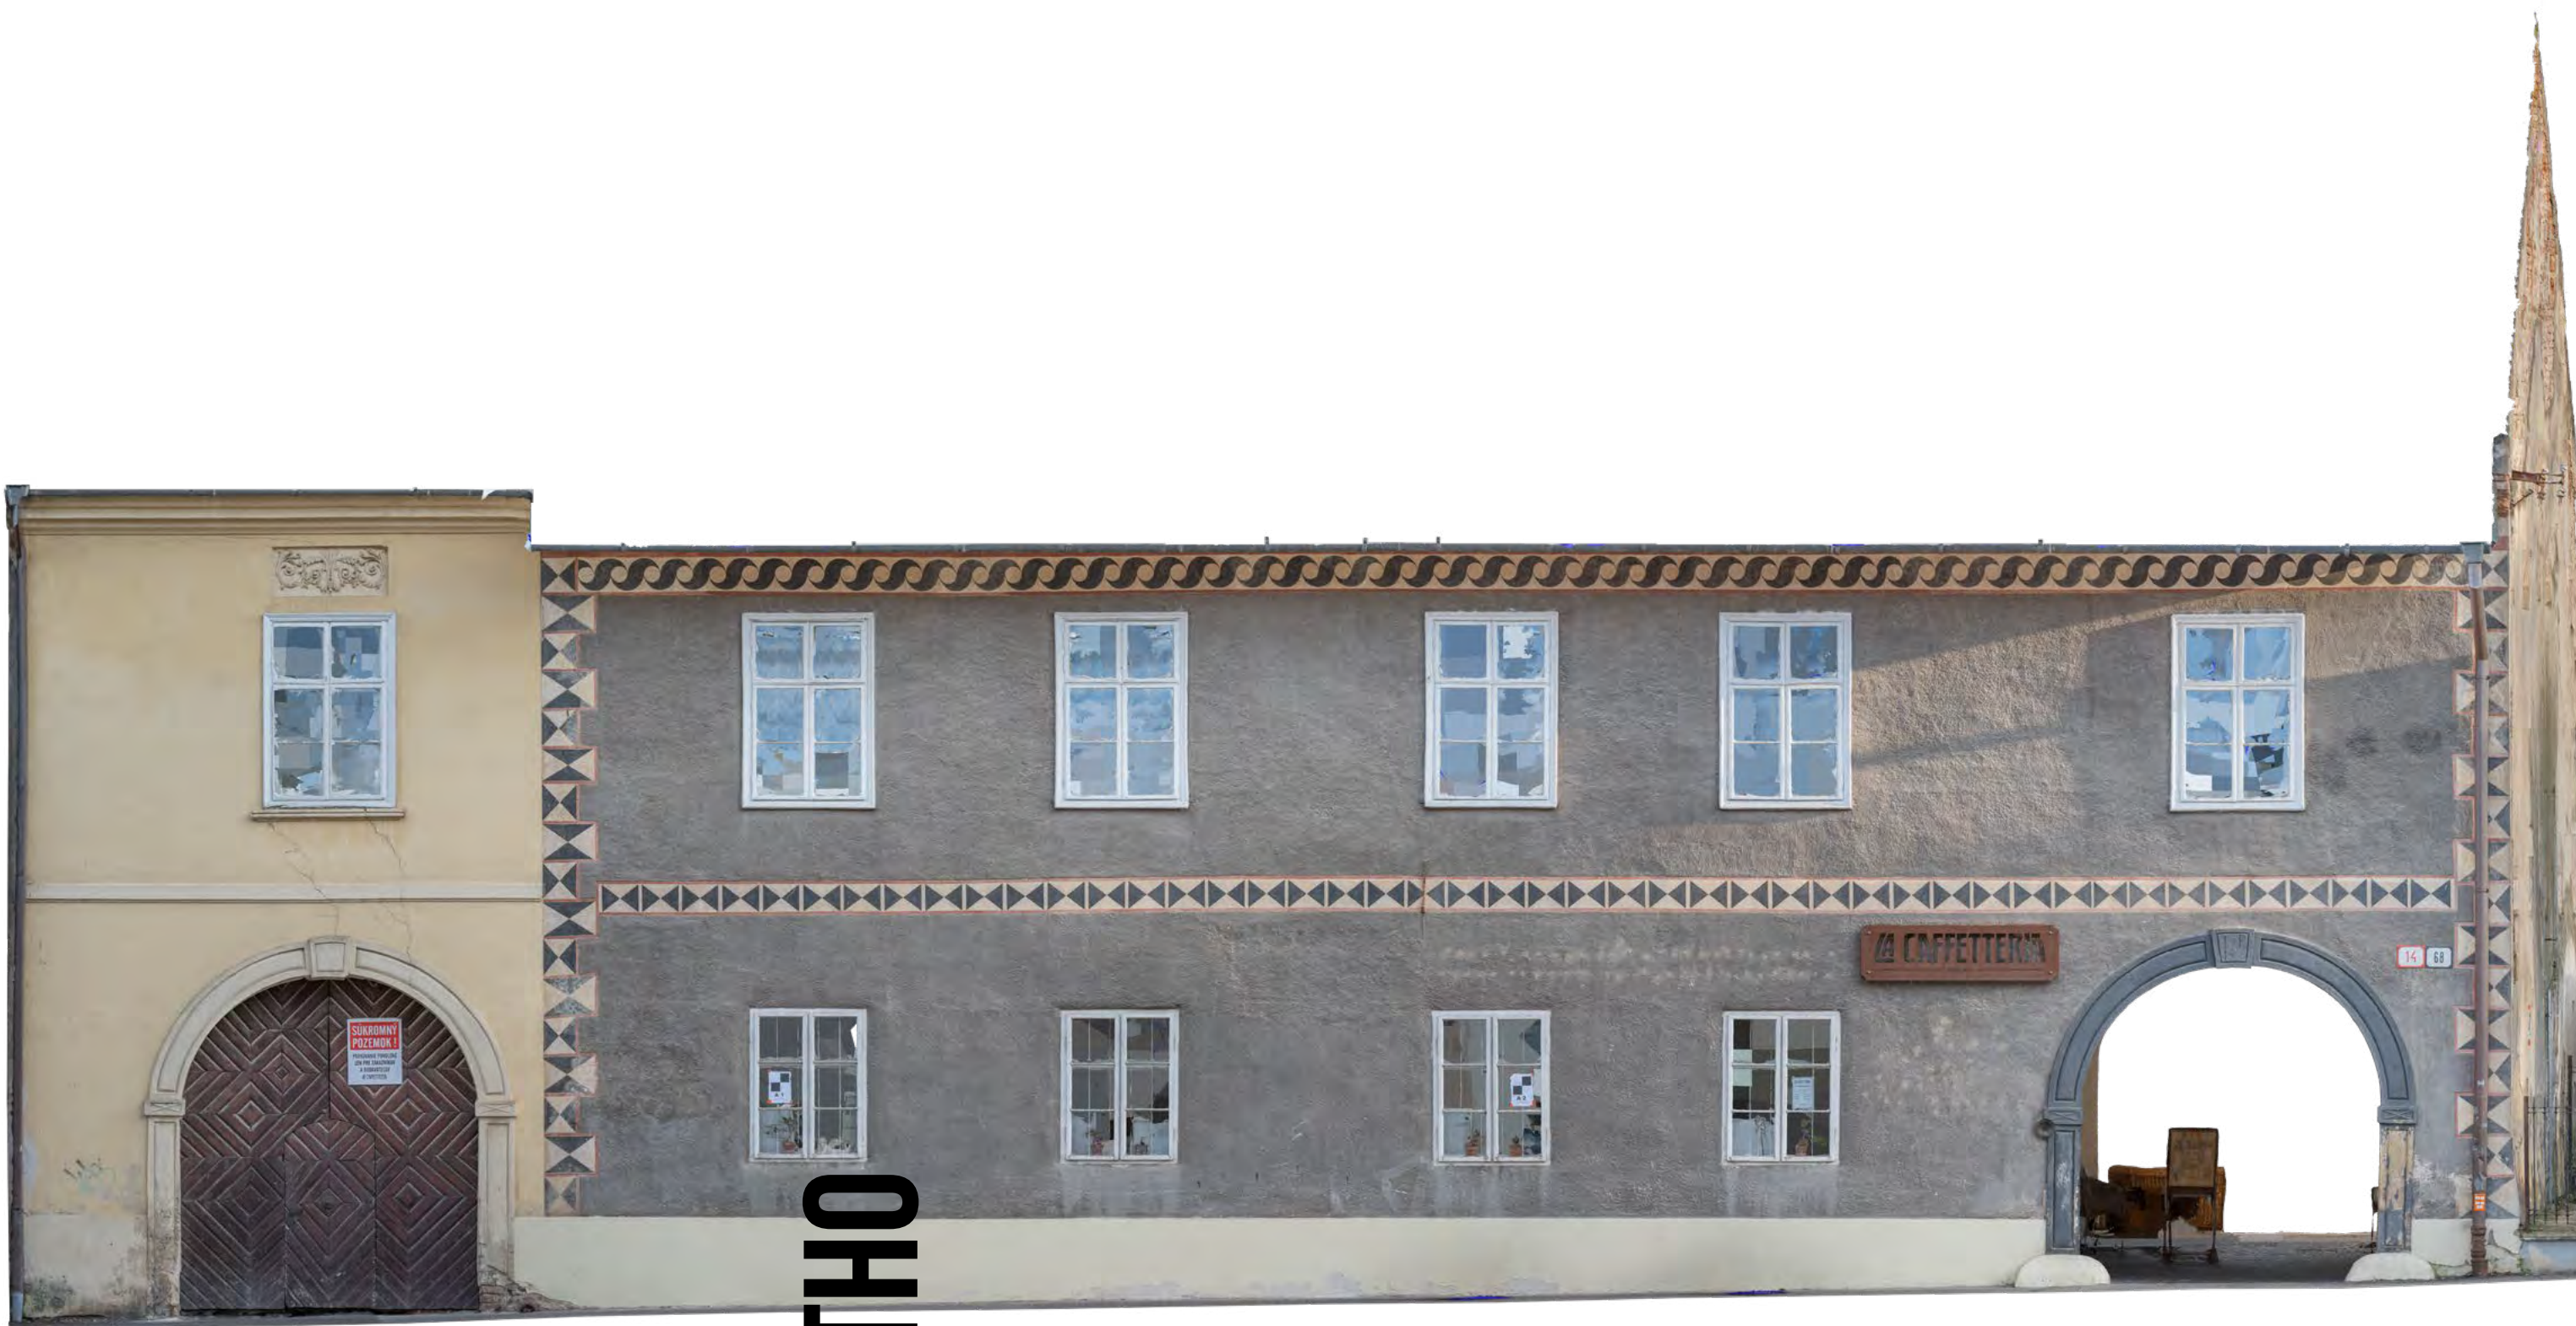

ORTHO



ORTHO



VIZUALIZÁCIA



VIZUALIZÁCIA



VIZUALIZÁCIA




VIZUALIZÁCIA




VIZUALIZÁCIA


POUŽITÁ FAREBNOSŤ

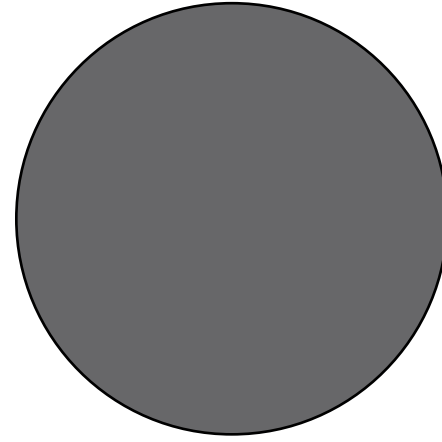


PASÍVNA PLOCHA

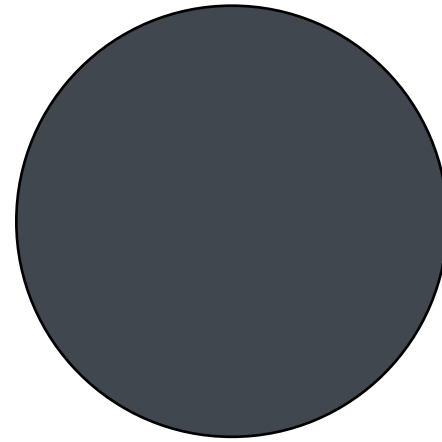


**PORTÁL A RENESANČNÁ
VÝZDOBA**

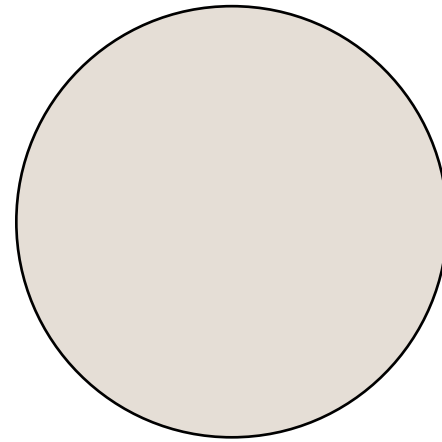


**SOKEL, VÝZDOBA,
ALTERNATÍVNE AJ ŠTÍT**

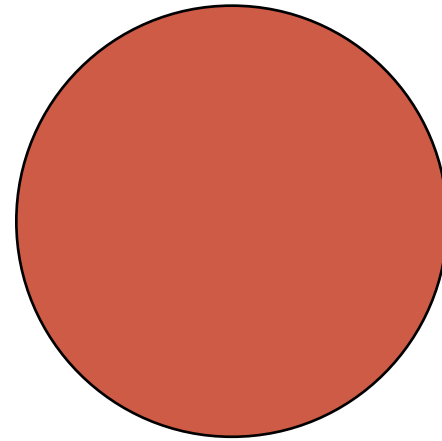


**RÁMOVANIE RENESANČNEJ
VÝZDOBY**

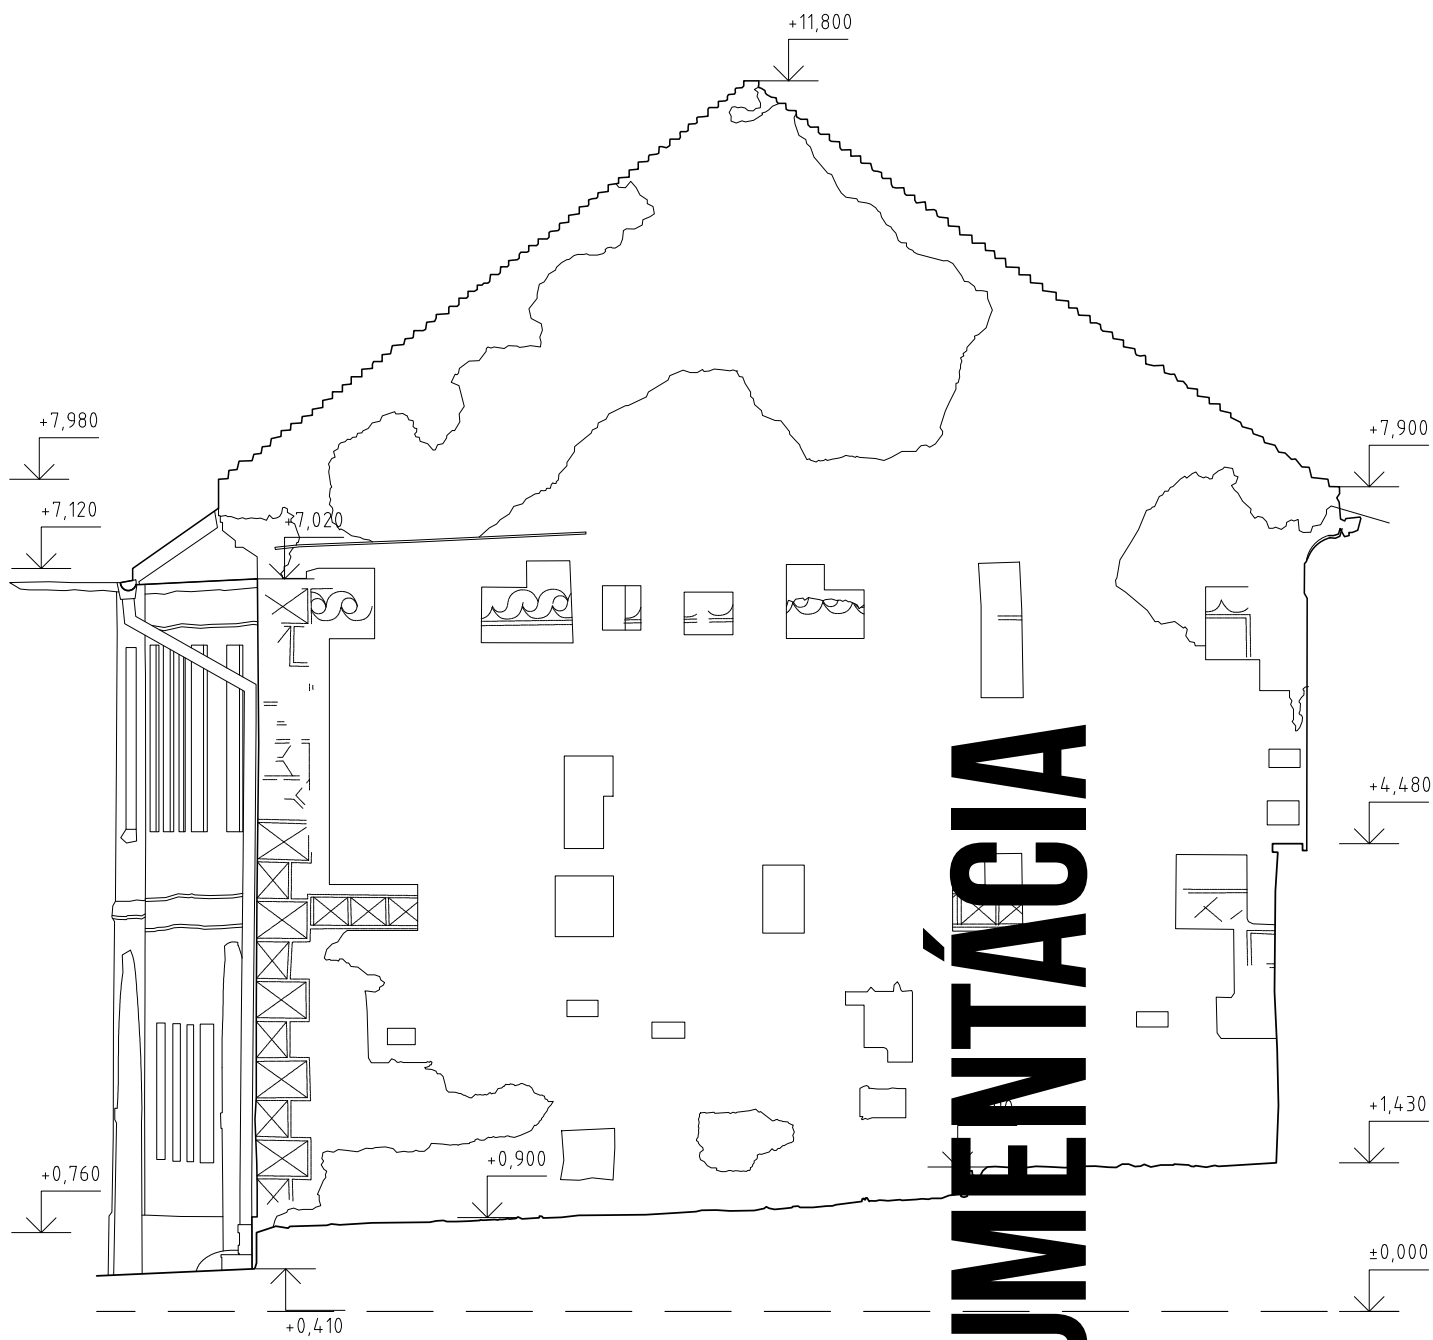


2D DOKUMENTÁCIA


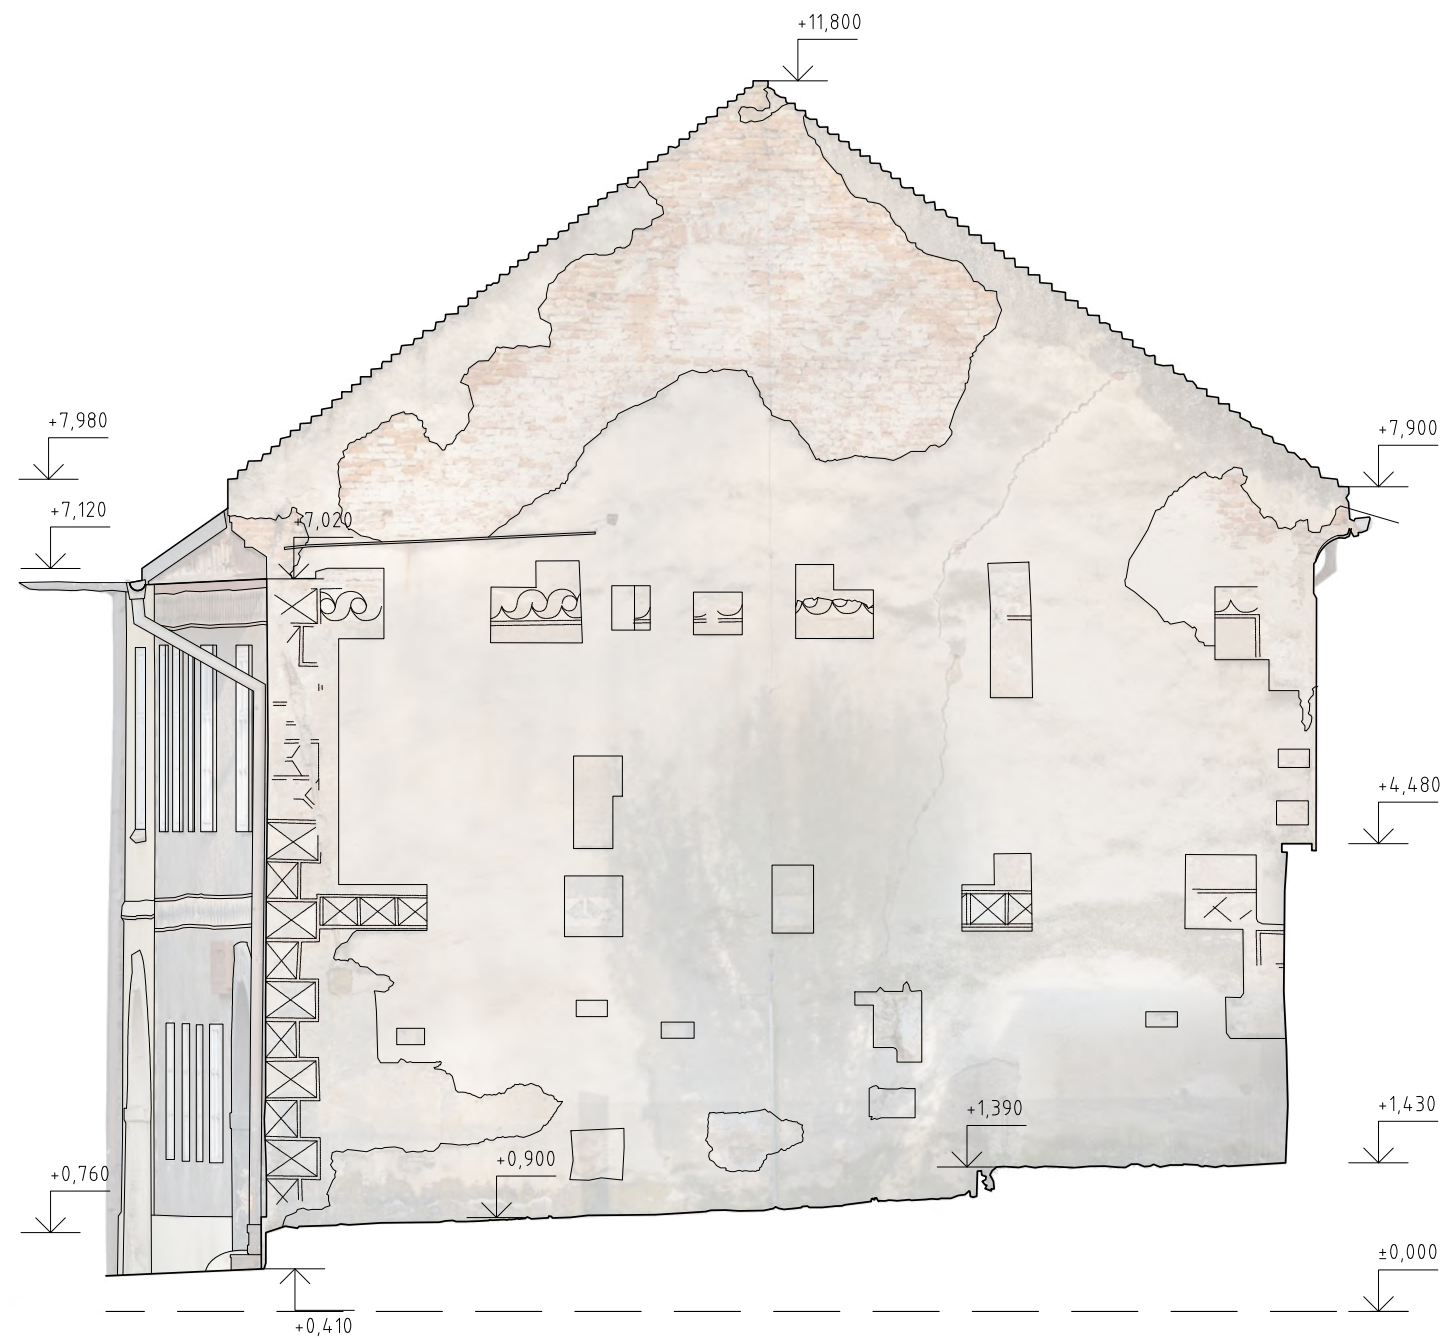


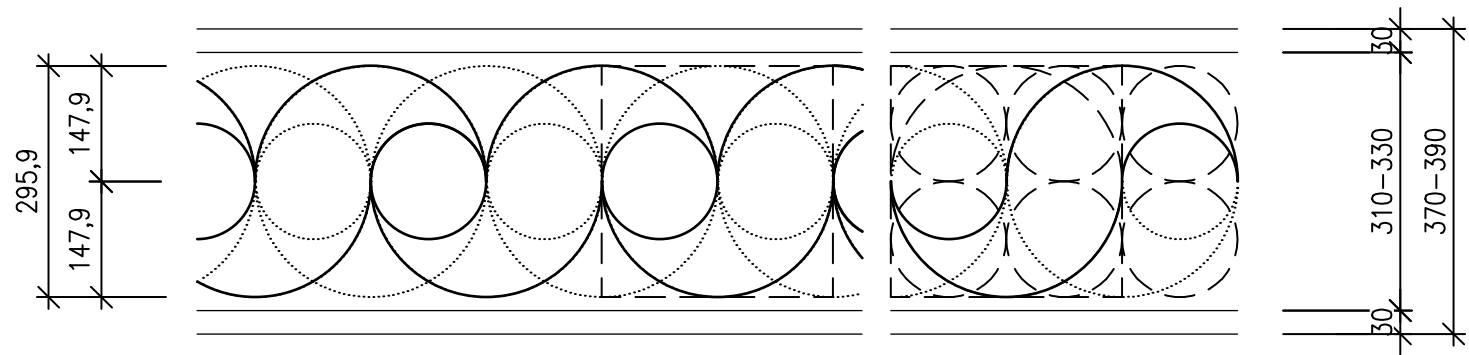

kružnicový pás (geometria) M_1:10

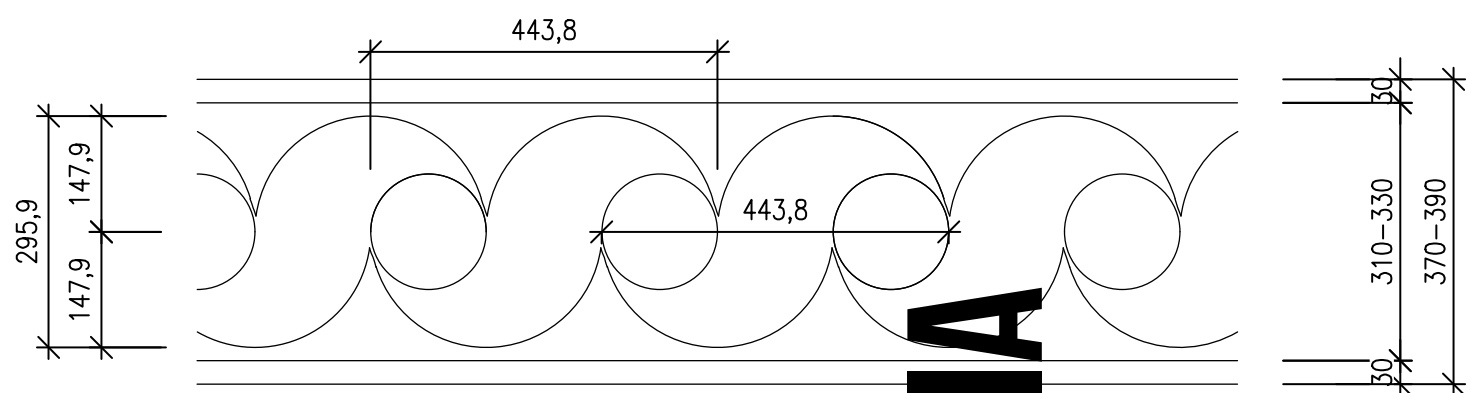

kružnicový pás s náhľadmi M_1:10

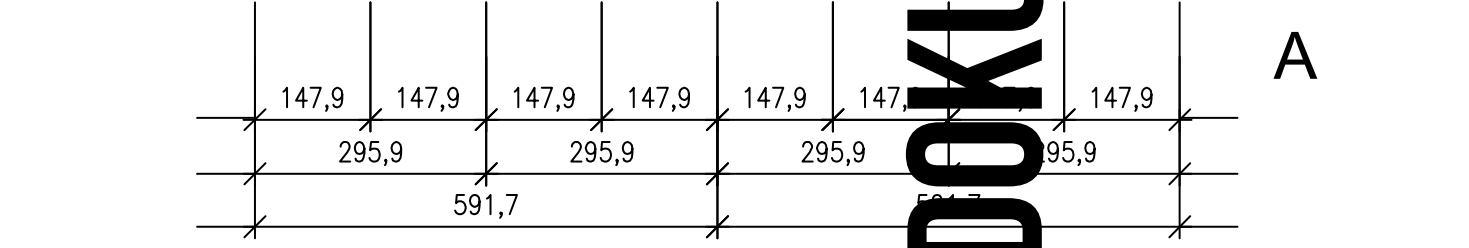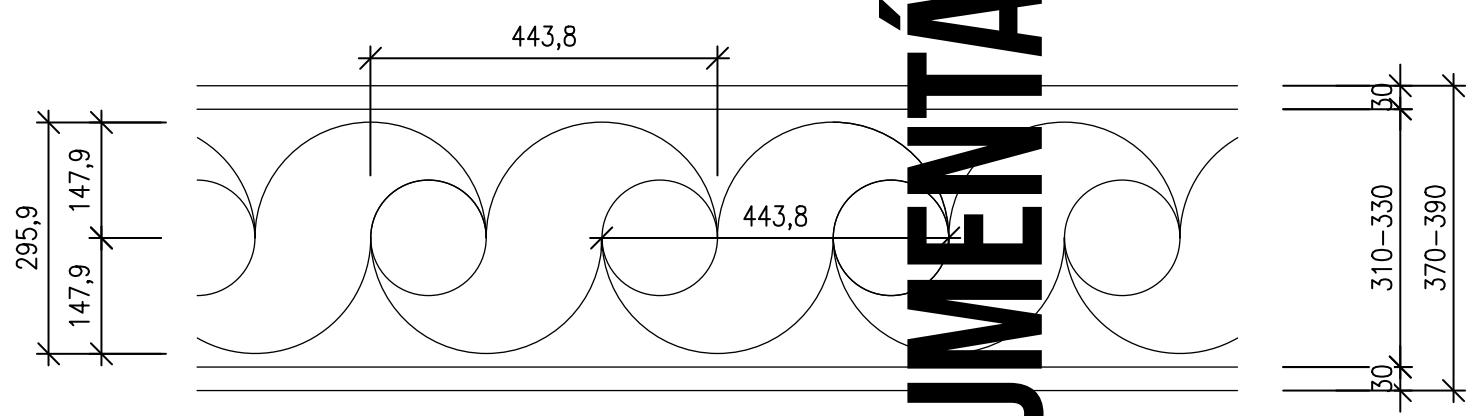


kružnicový pás (čisté prvky) M_1:10


POZNÁMKA
vhodné preveriť historické miery (ľah, stopa, piad'...)

2D DOKUMENTÁCIA


A

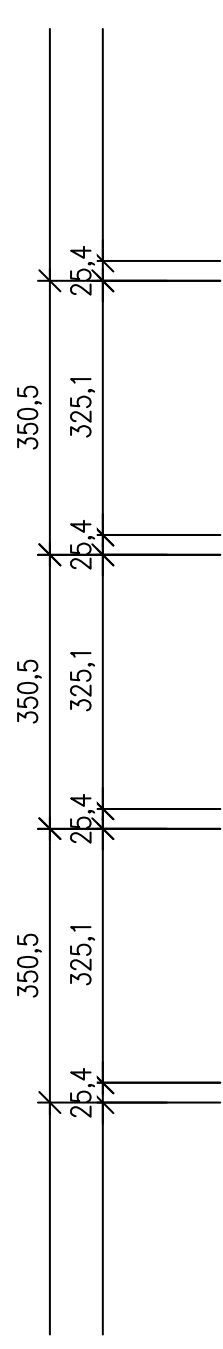

B

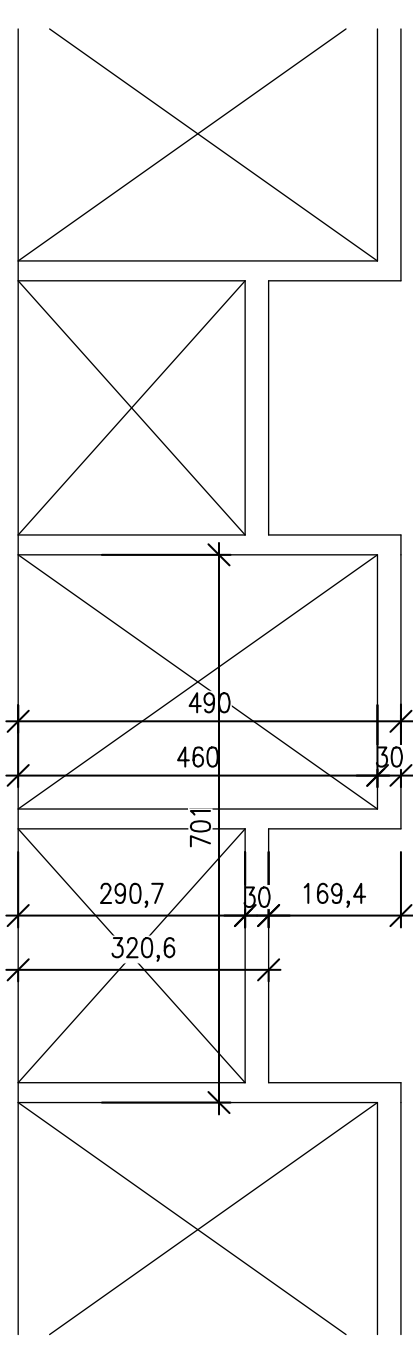


C

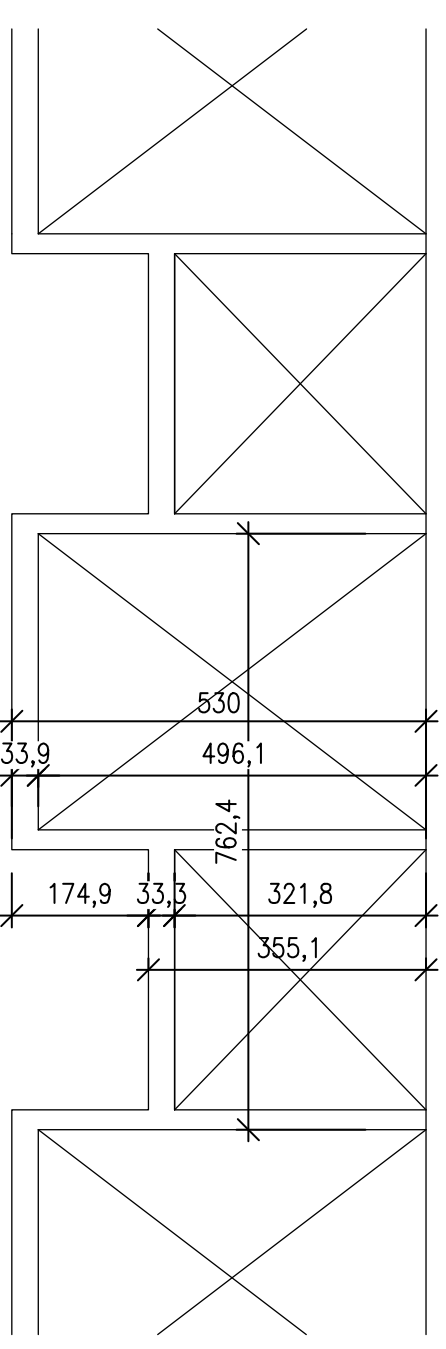

bosované nárožia s križom M_1:10





POZNÁMKA
pôvodné kvádrovanie má medzi sebou výrazné odchýlky

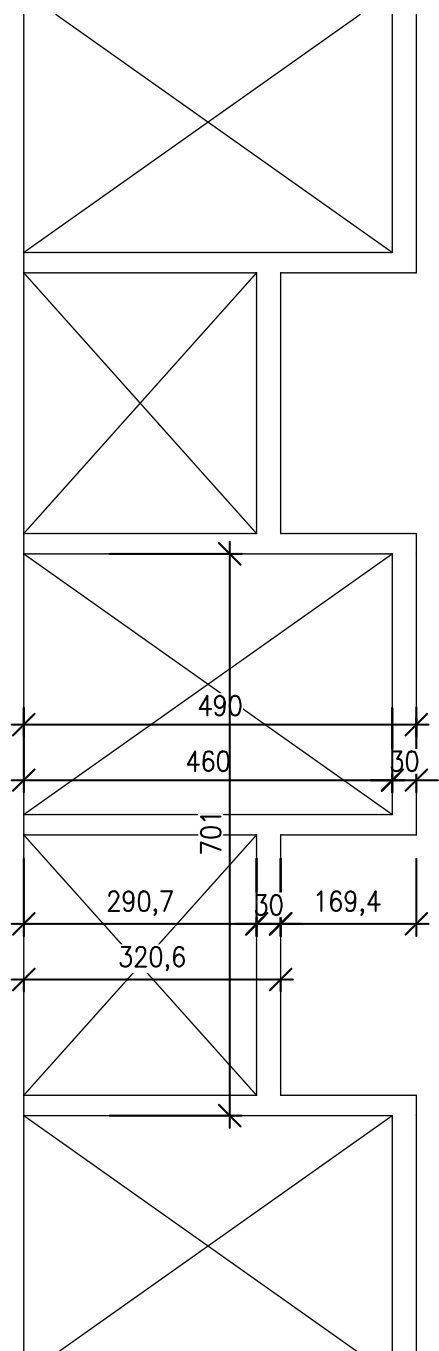

bossované nárožia s krížom

POZNAMKA


pôvodné kvádrovanie má medzi sebou výrazné odlišnosti

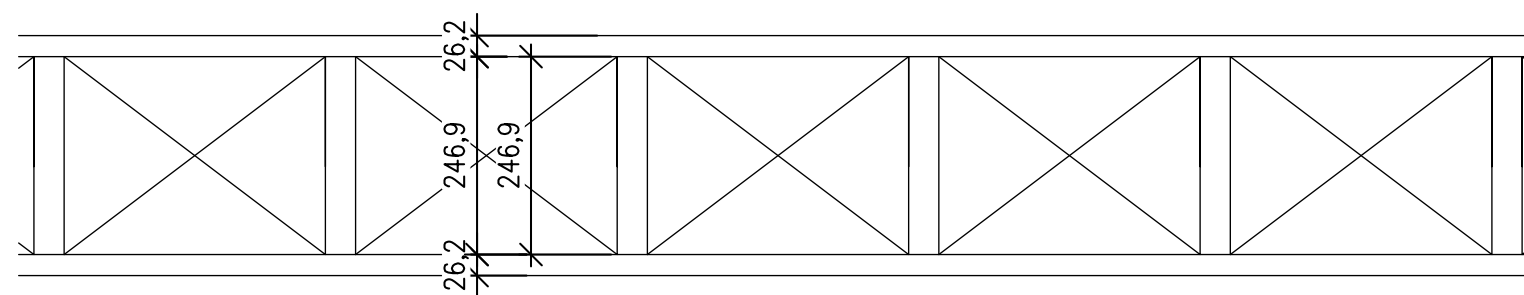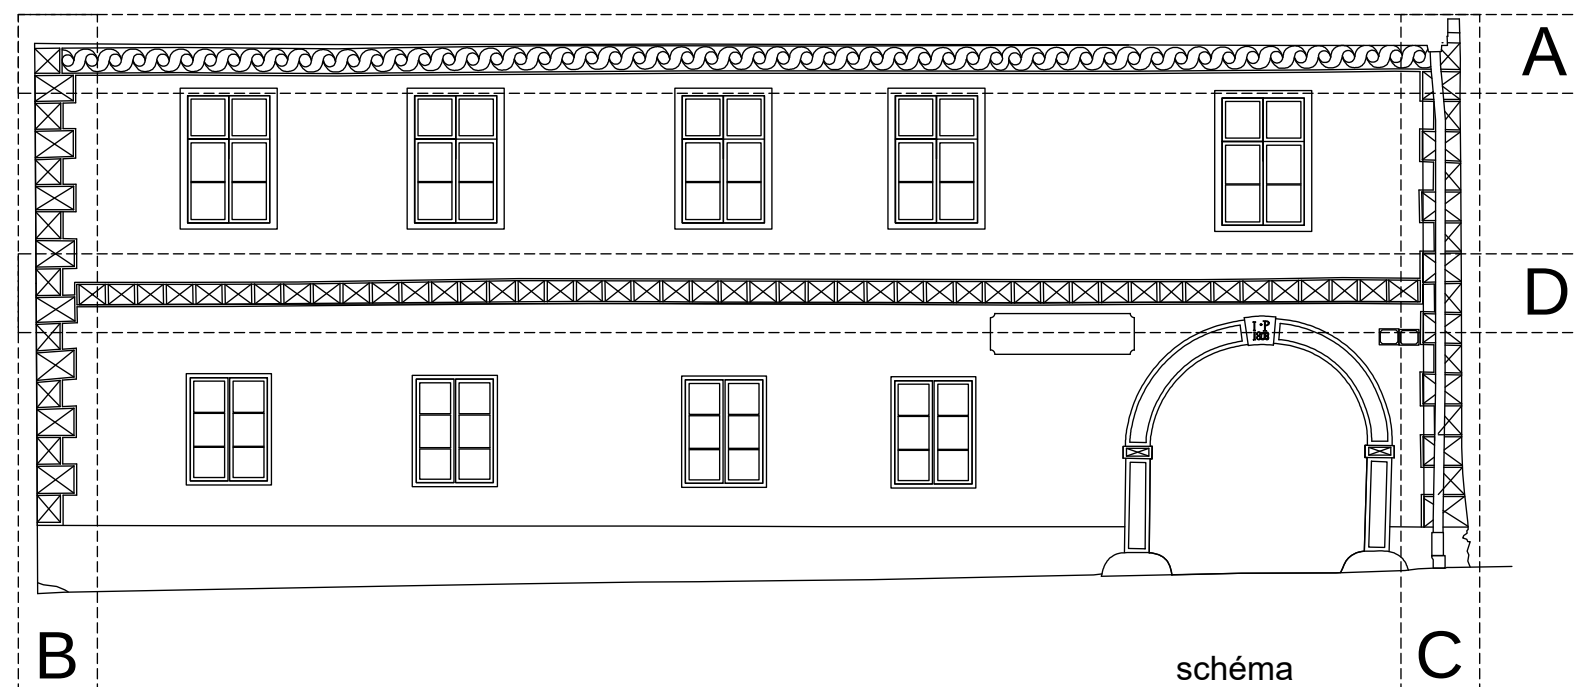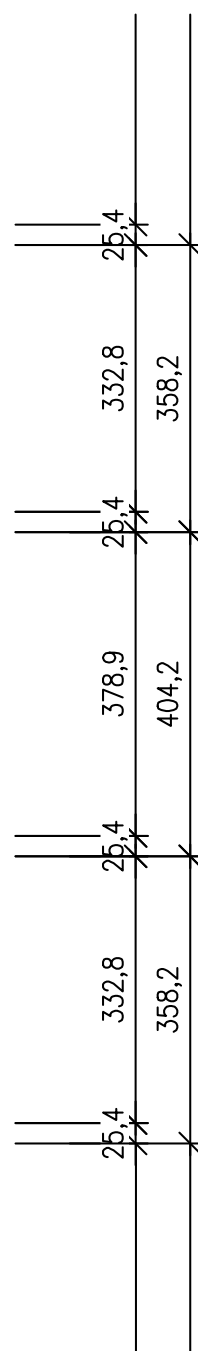
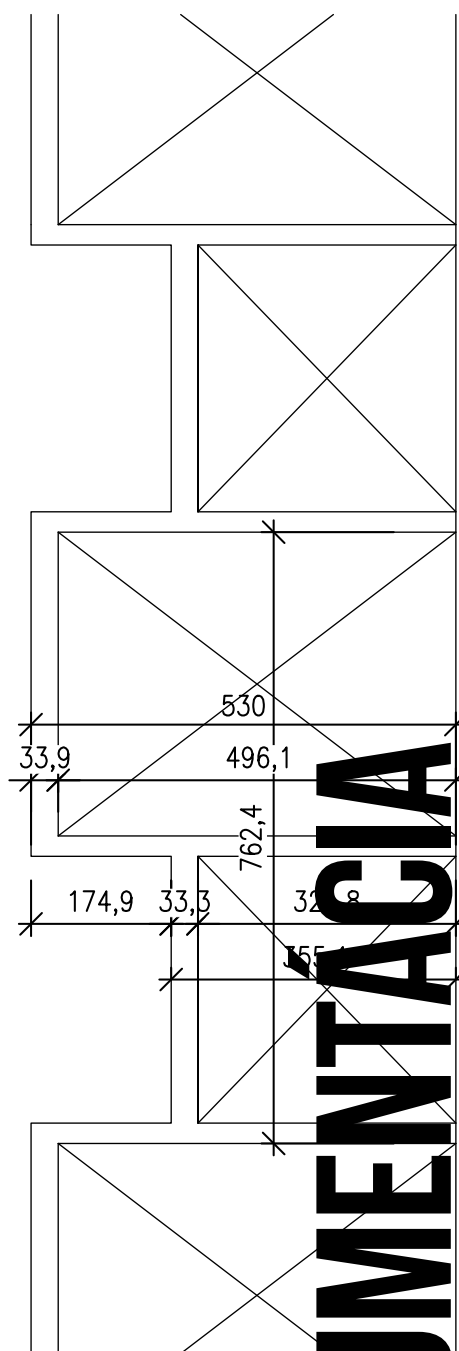


kvádrovaný pás s krížom M_1:10

POZNÁMKA

pôvodné kvádrovanie má medzi sebou výrazné odchýlky

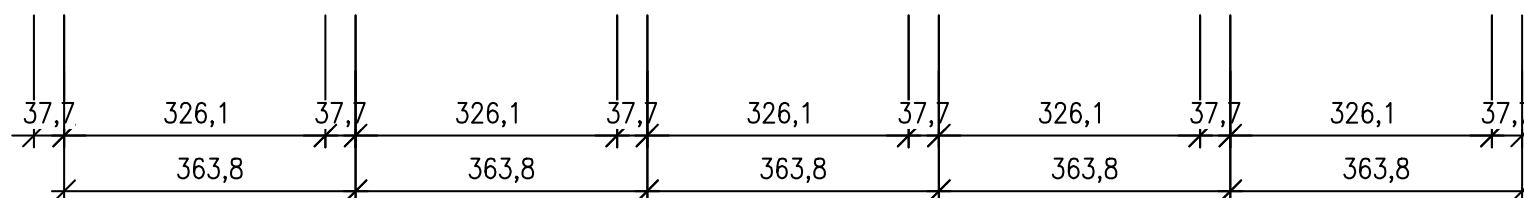

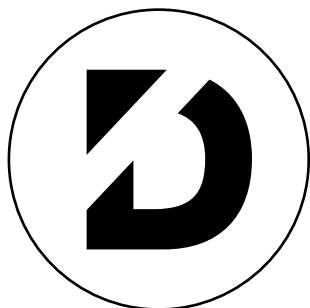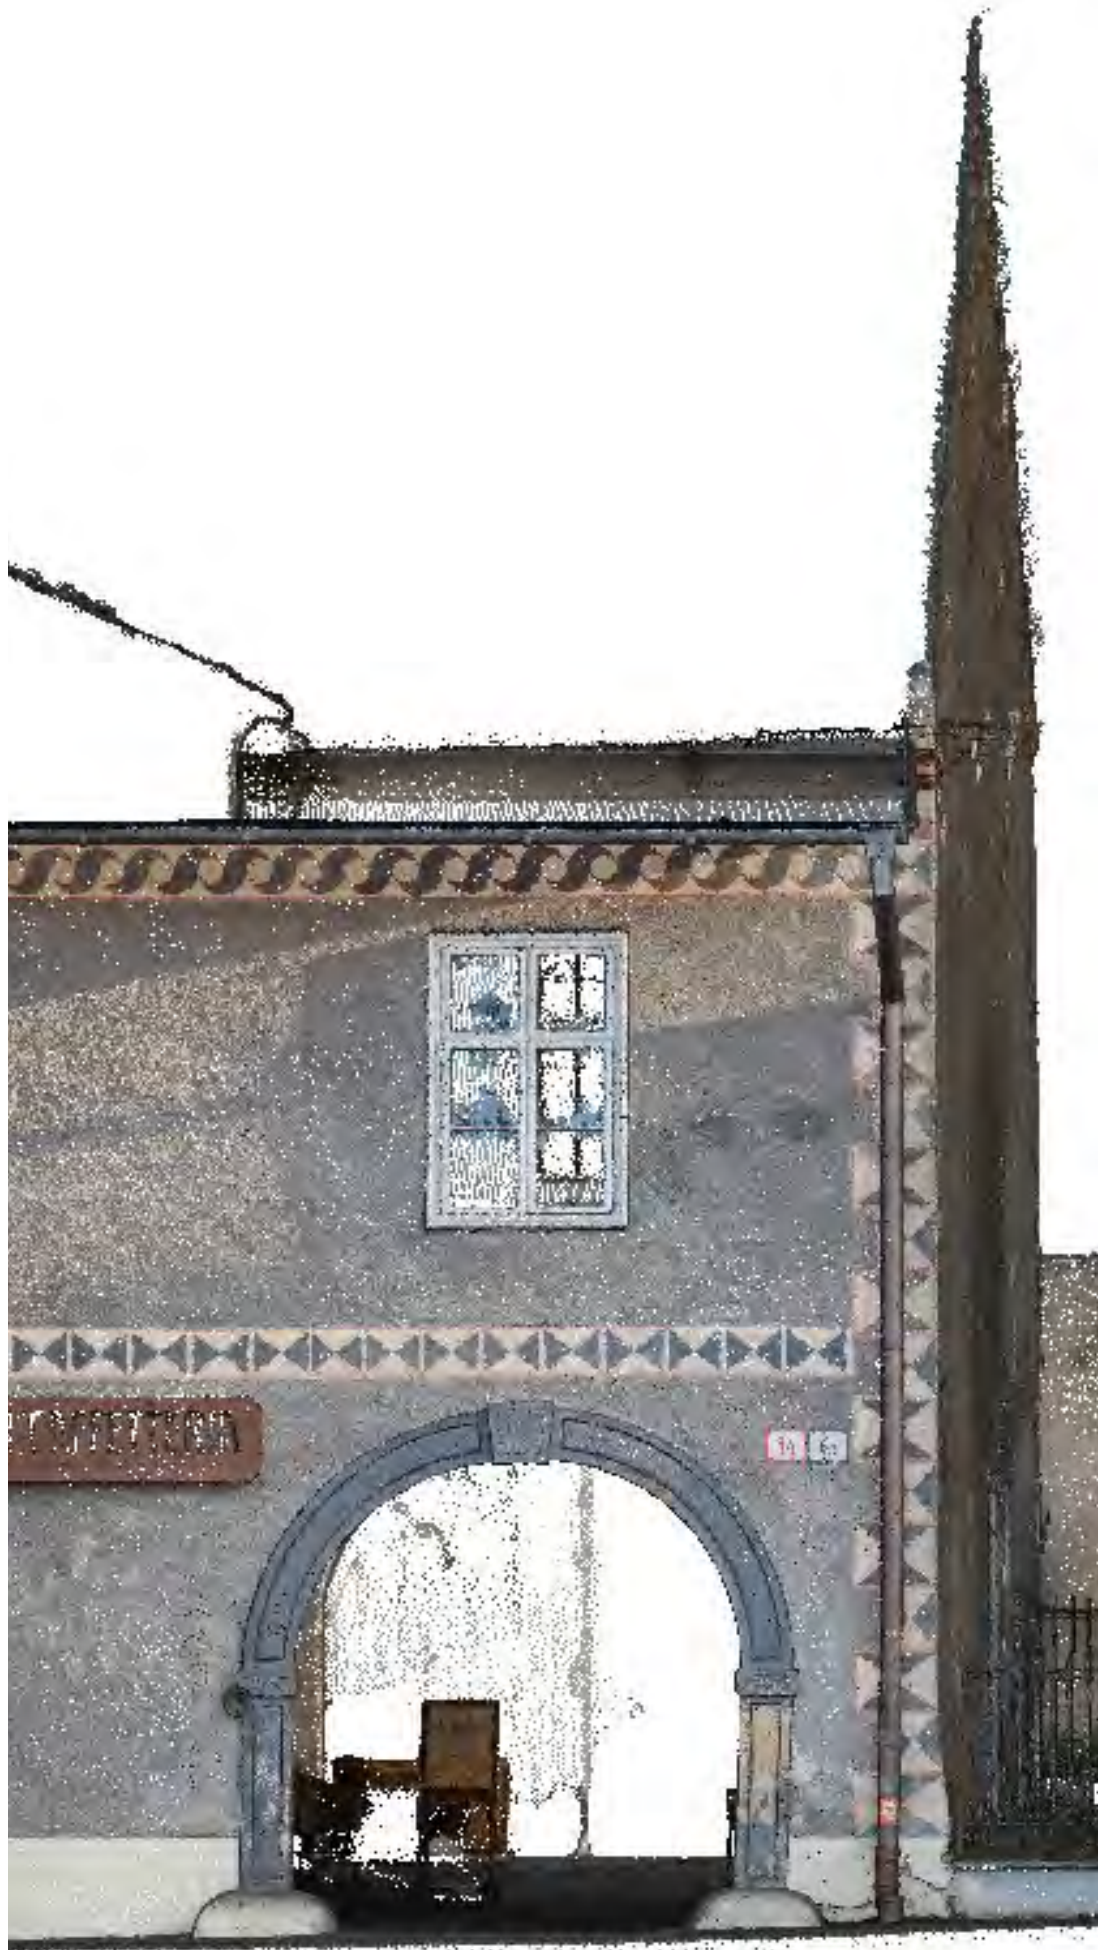

www.pkdigital.sk
info@pkdigital.sk

+421 940 656 975