

RODINNÝ DOM, KORABINSKÉHO 42, BRATISLAVA

ZAMERANIE SKUTOČNÉHO STAVU (ARCHITEKTÚRA)

PK
Digital.

Your Digital Agency

Zameranie skutočného stavu vyhotovenia stavby pomocou teretrického skenera a selektívnych geodetických meraní.





2022

PK Digital s. r. o.
Šoltésovej 346/1
017 01 Považská Bystrica


IČO 52183785
DIČ 2120937016



Vypracoval:
Ing. Martin Pikalík, PhD.

Ing. Zoltán Gonda
(virtuálna prehliadka, laserový sken)
Lukáš Vopálka
(tvorba 2D výstupov)

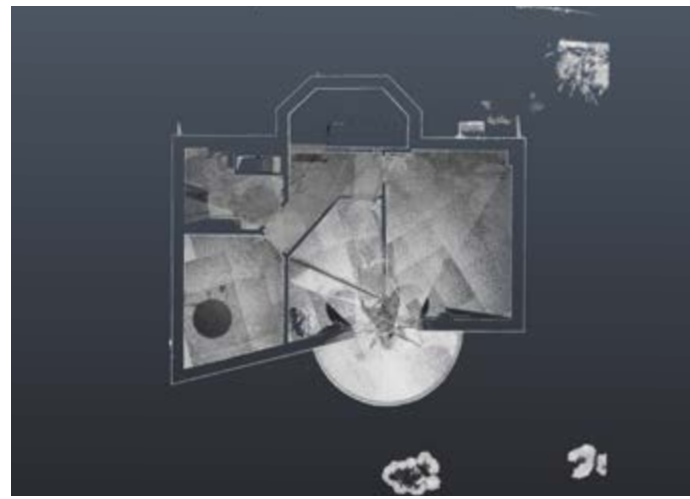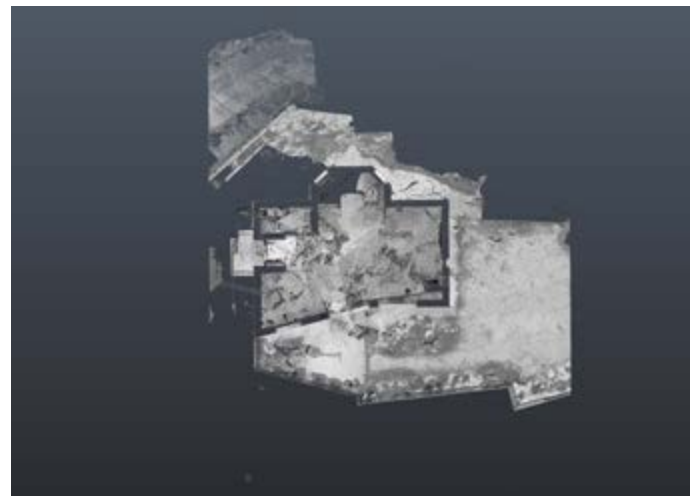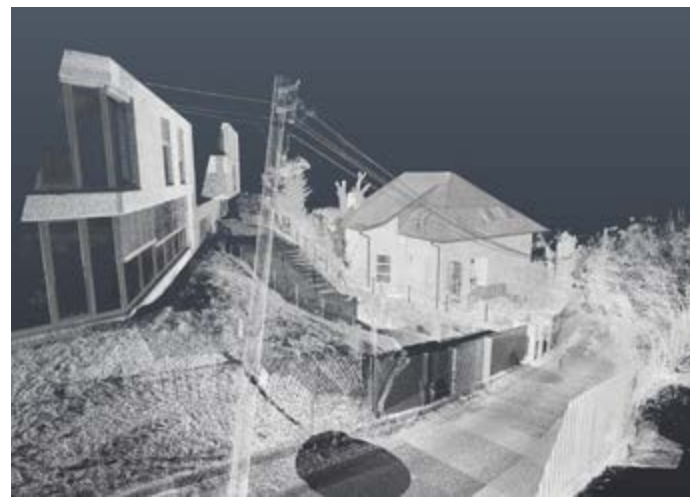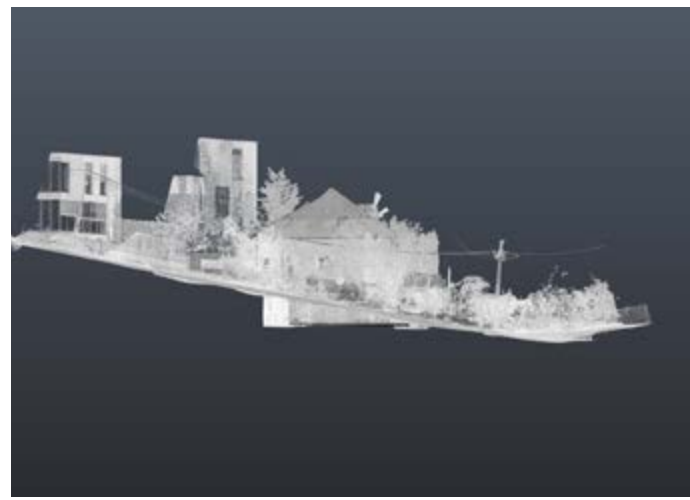

3D SKEN

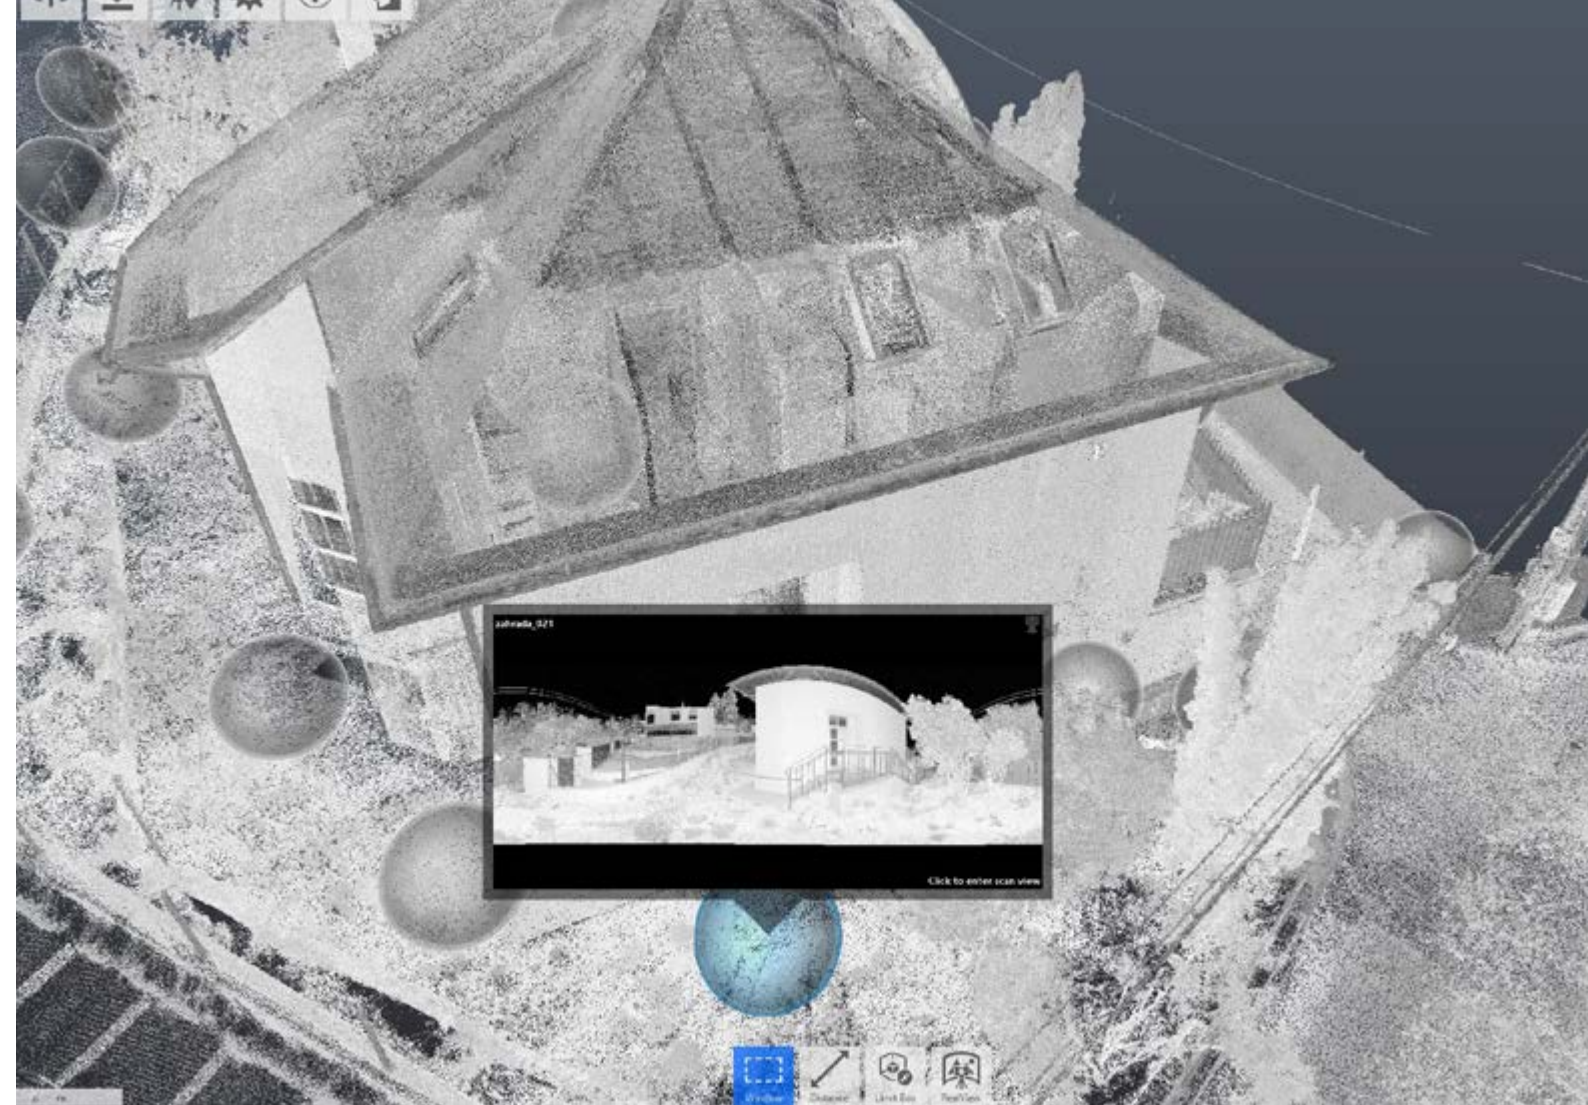

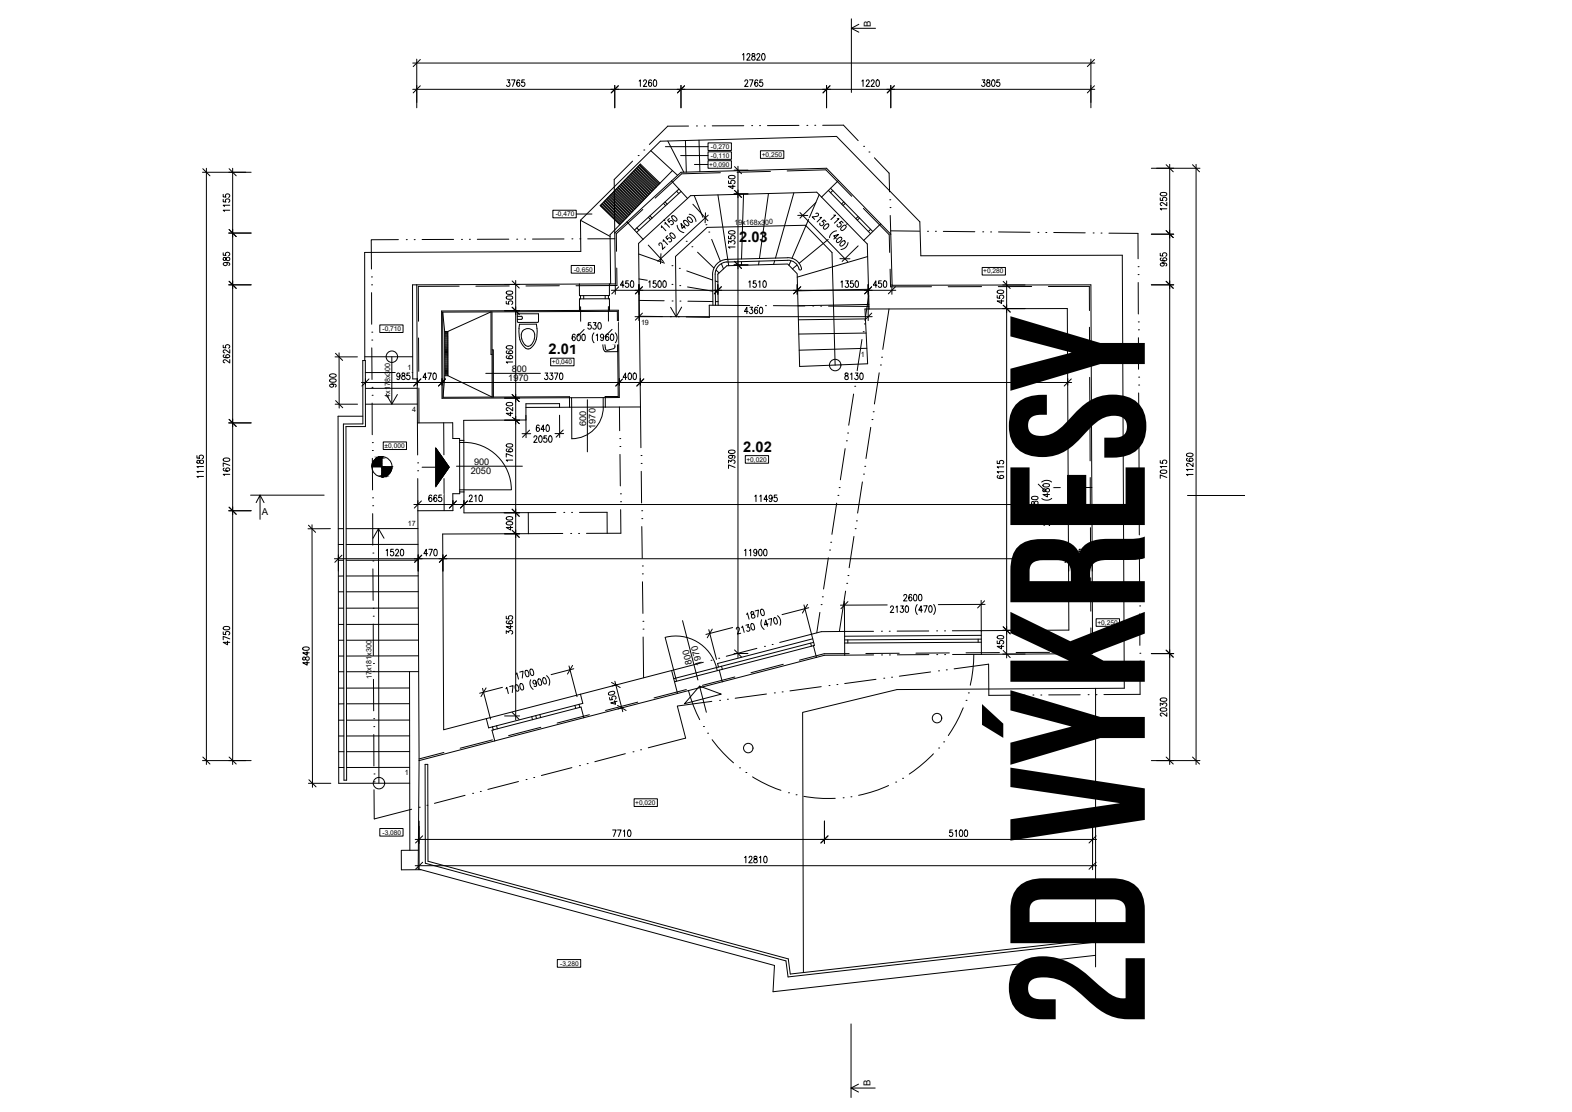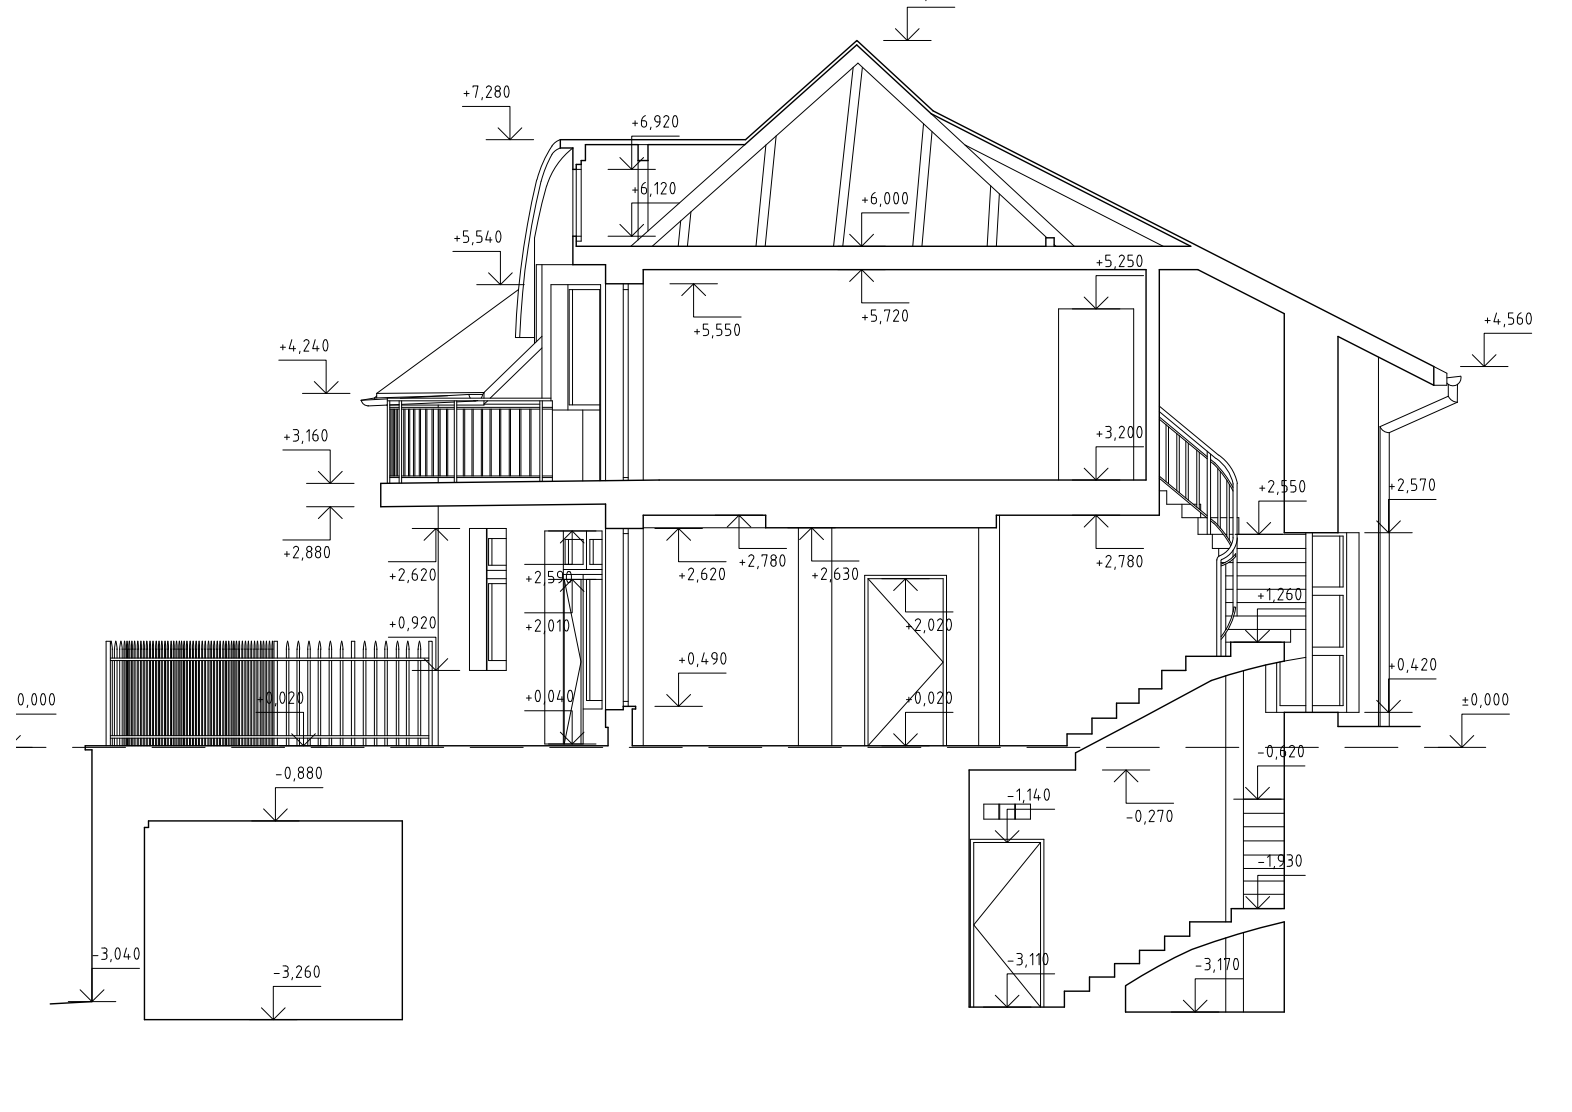

Martin Pikalík

www.pkdigital.sk
martin@pkdigital.sk

+421 940 656 975

**PK
Digital.**

Digitálne riešenia...

