

DIGITALIZÁCIA PANELOVÉHO DOMU V BRATISLAVE (ZAMERANIE SKUTOČNÉHO STAVU)

PK
Digital.

Zameranie skutočného stavu fasád, striech a spoločných priestorov objektu panelového domu v Bratislave, pomocou laserového skenovania.

k.ú. Ružinov (805556), obec Bratislava-Ružinov
parc.: 5017/5, súp.č.: 1887

2024

PK Digital s. r. o.
Šoltésovej 346/1
017 01 Považská Bystrica
IČO 52183785
DIČ 2120937016


Vypracoval:
Ing. Martin Pikalík, PhD.

Miloslav Tulinský, Ing. Zoltán Gonda
(*laserové skenovanie*)




Lukáš Vopálka
(*tvorba výkresovej dokumentácie*)



3D SKEN

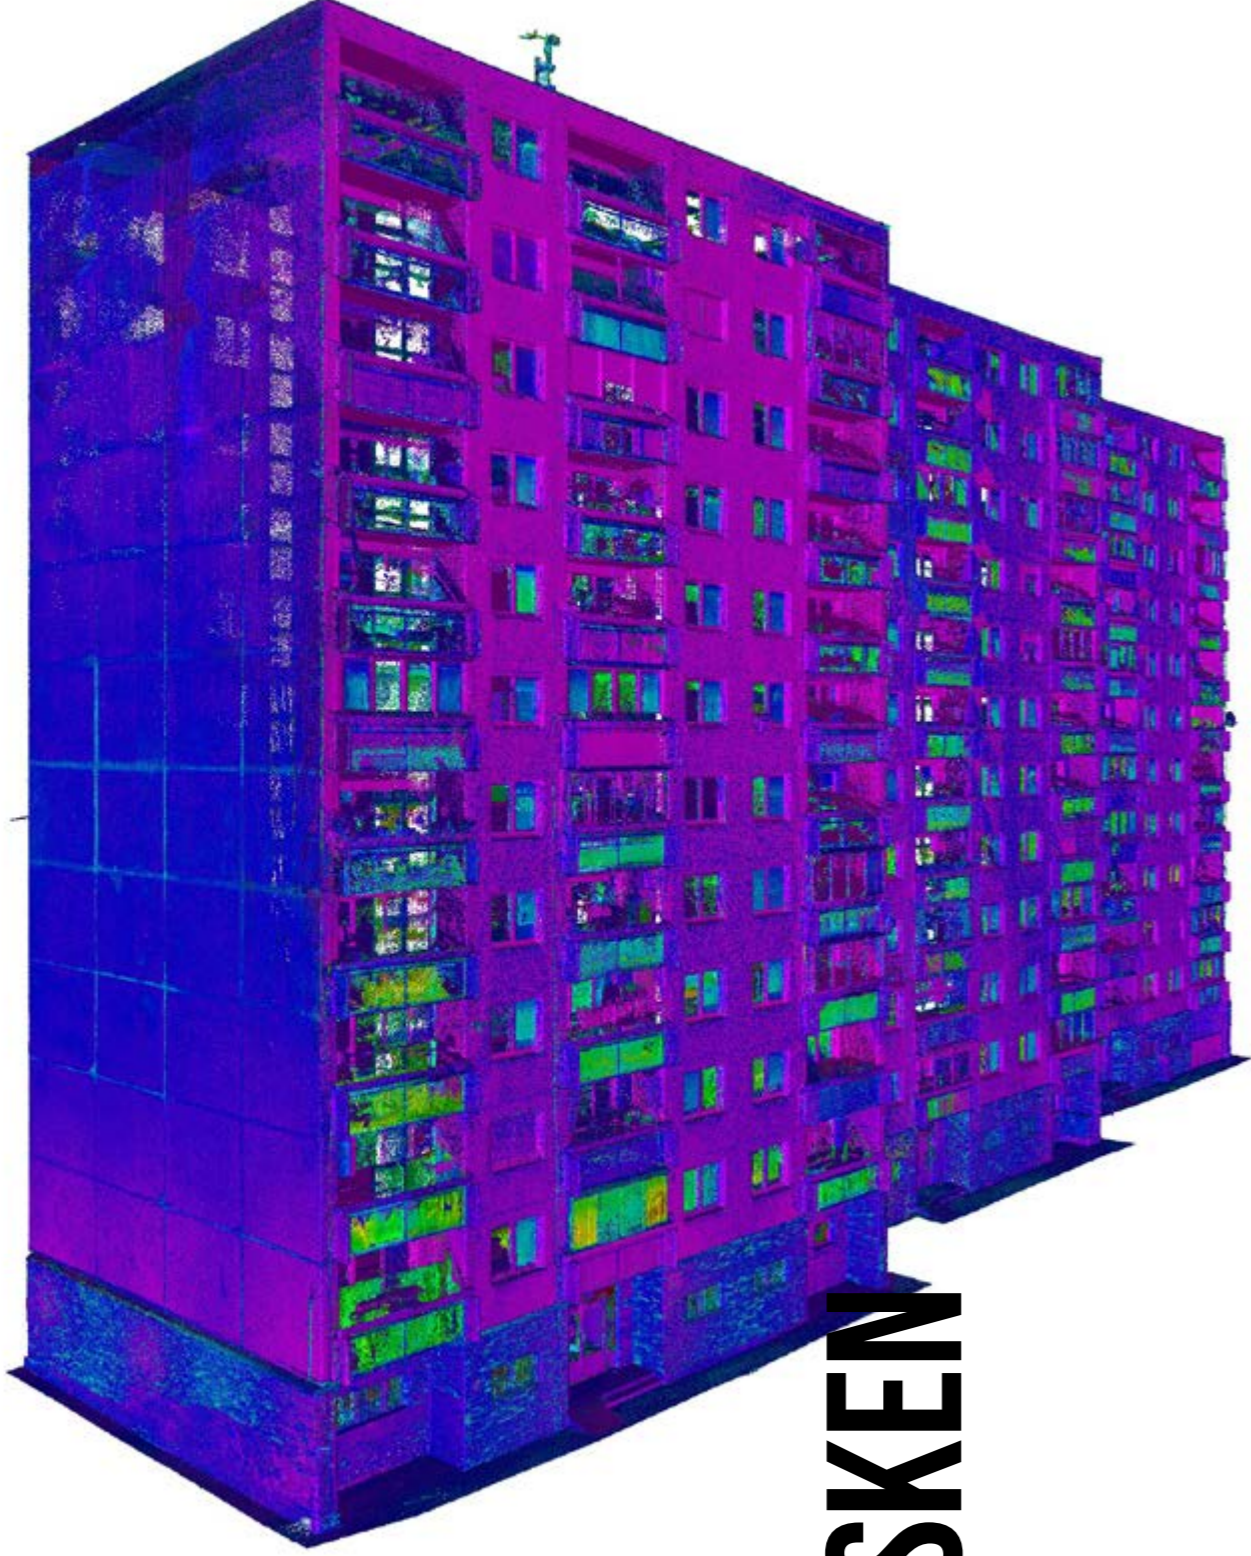


3D SKEN

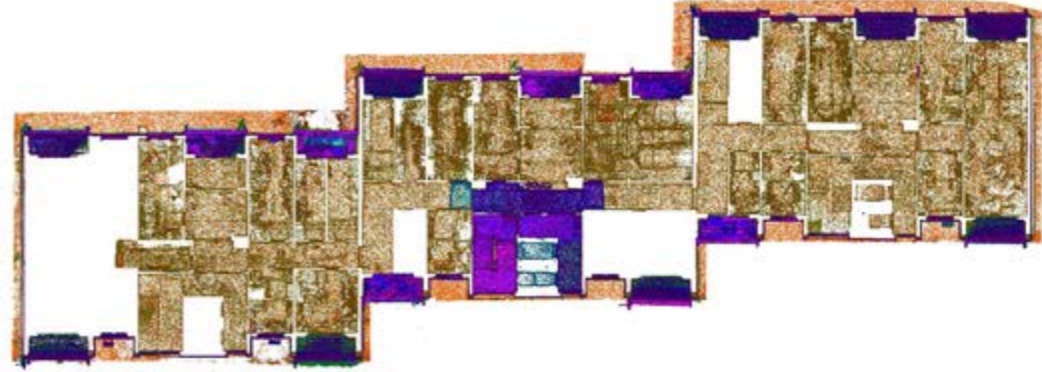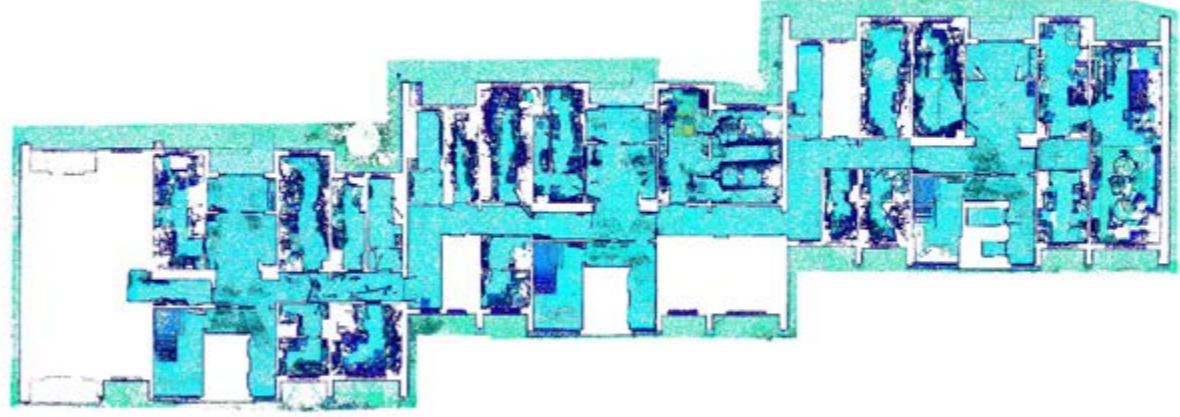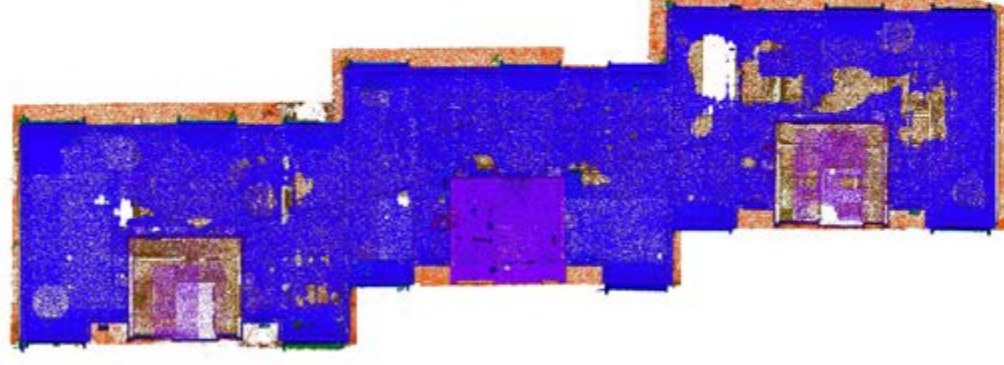





3D SKEN

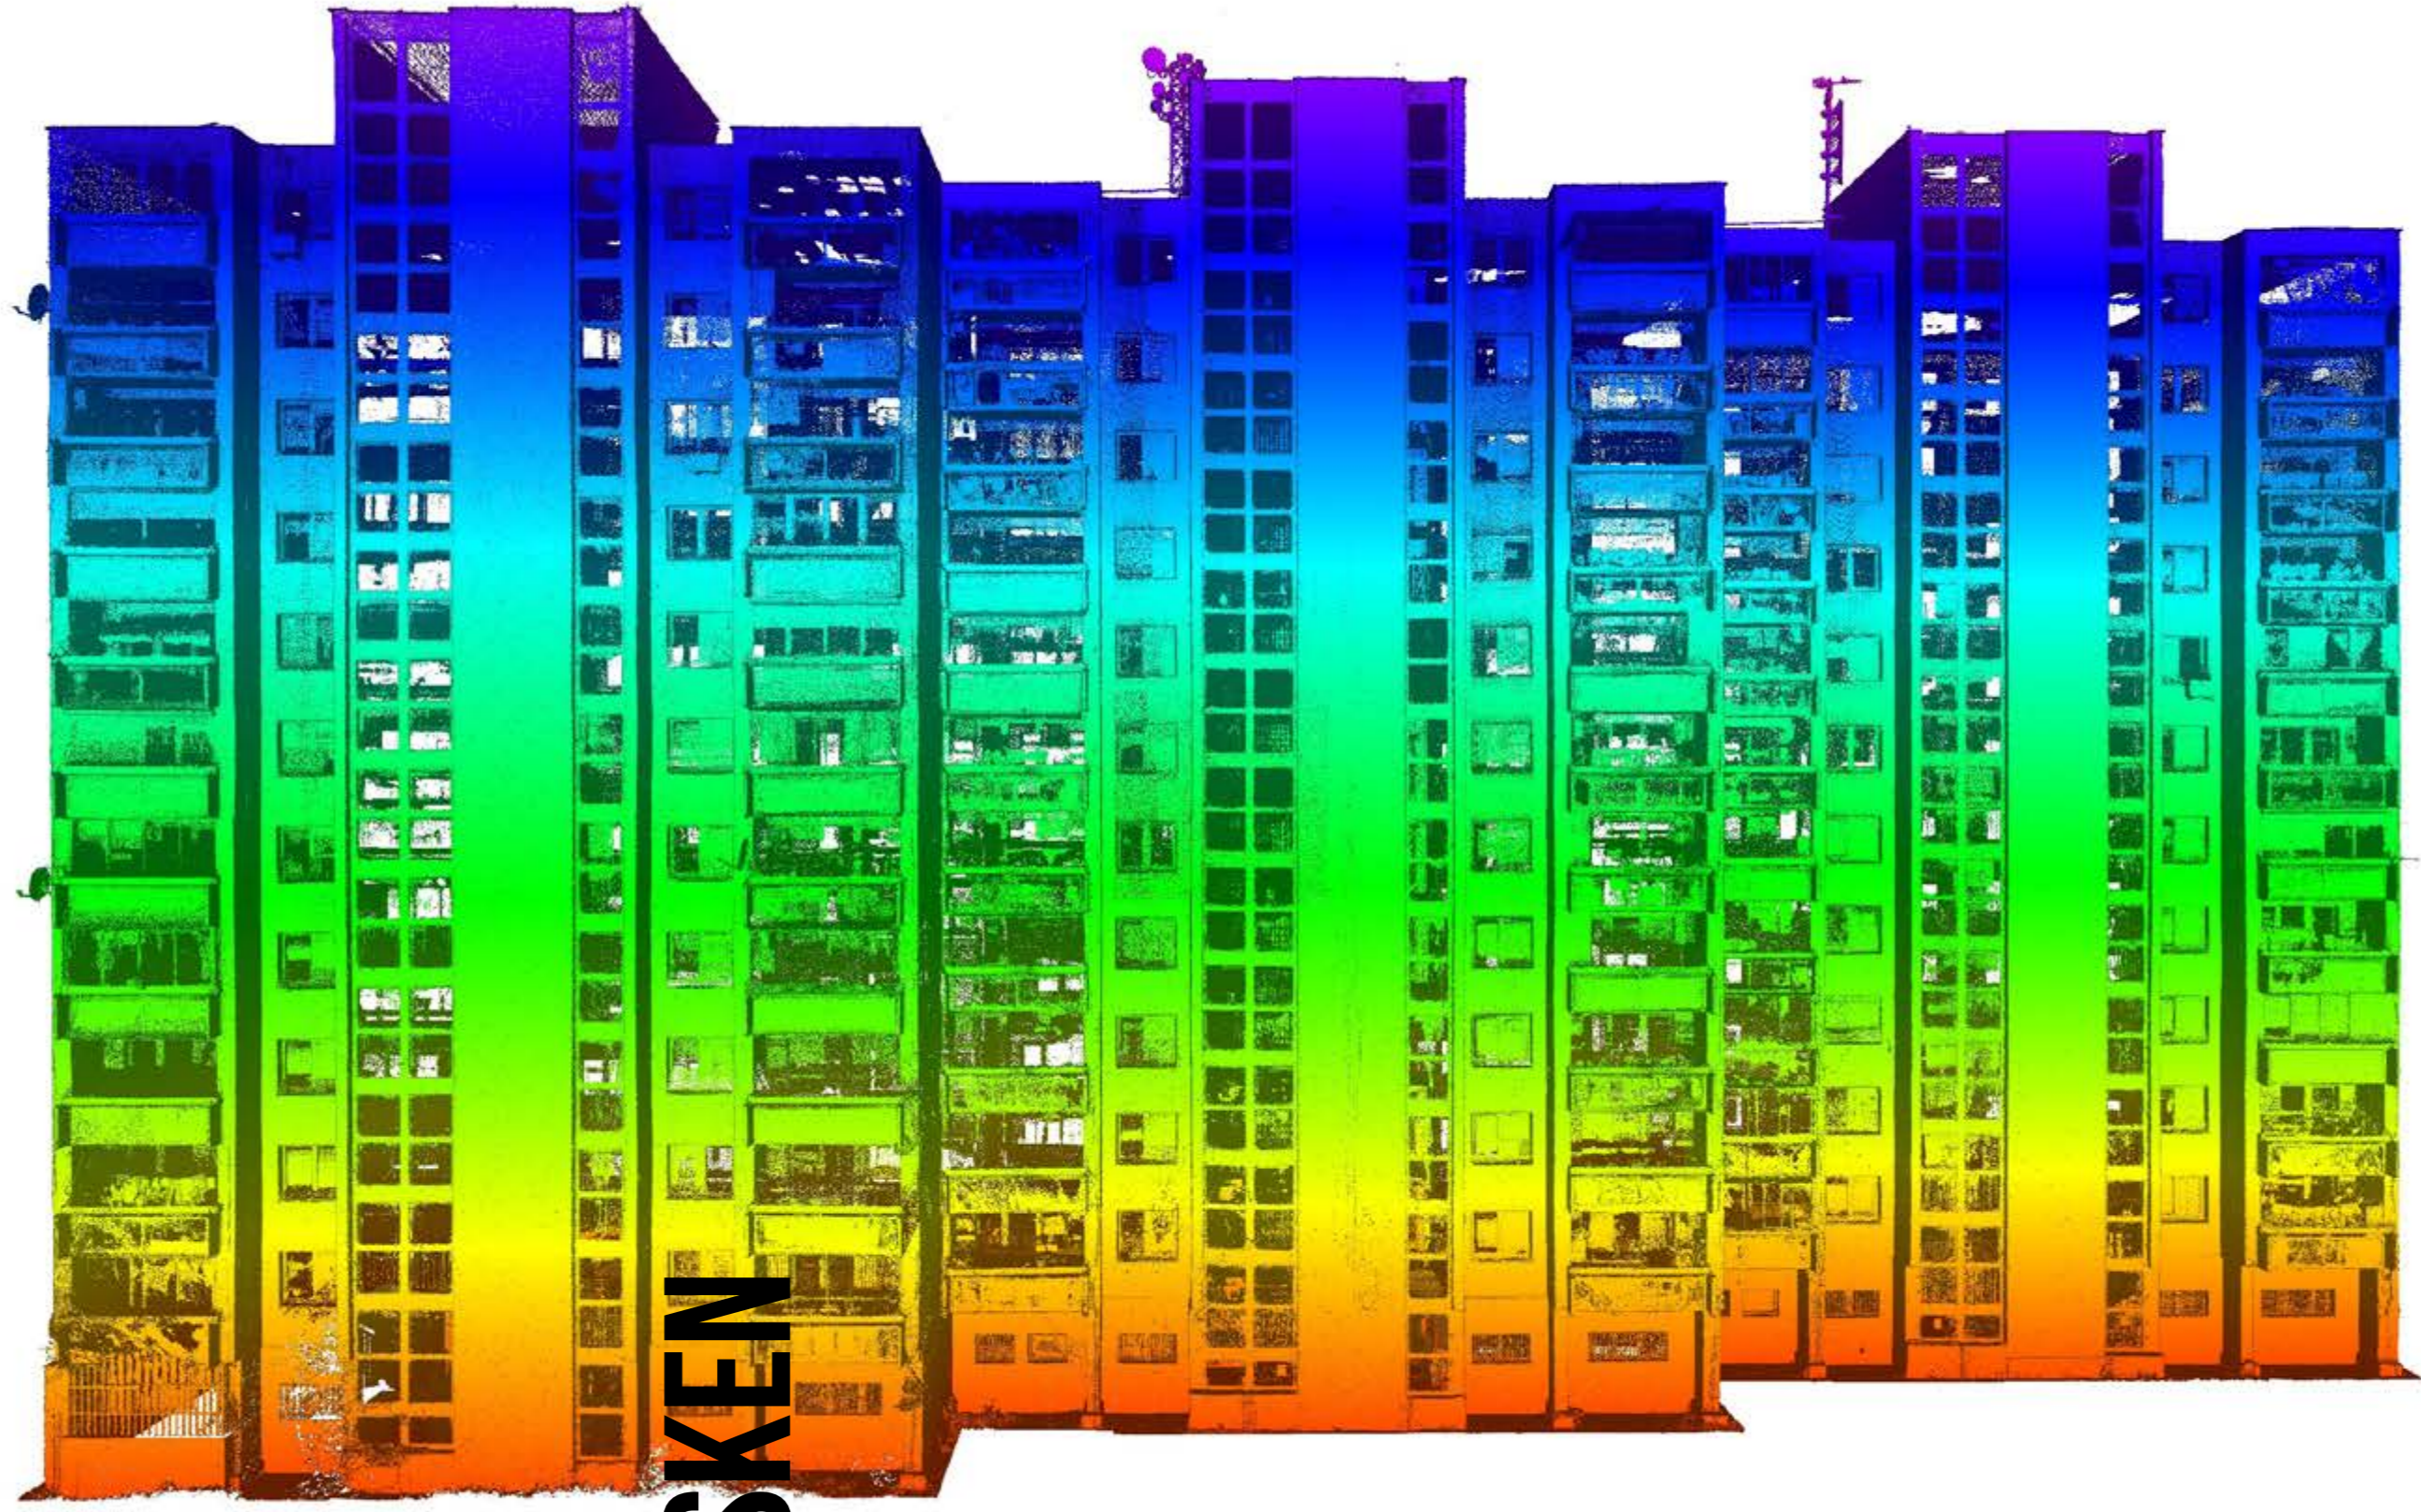

3D SKEN

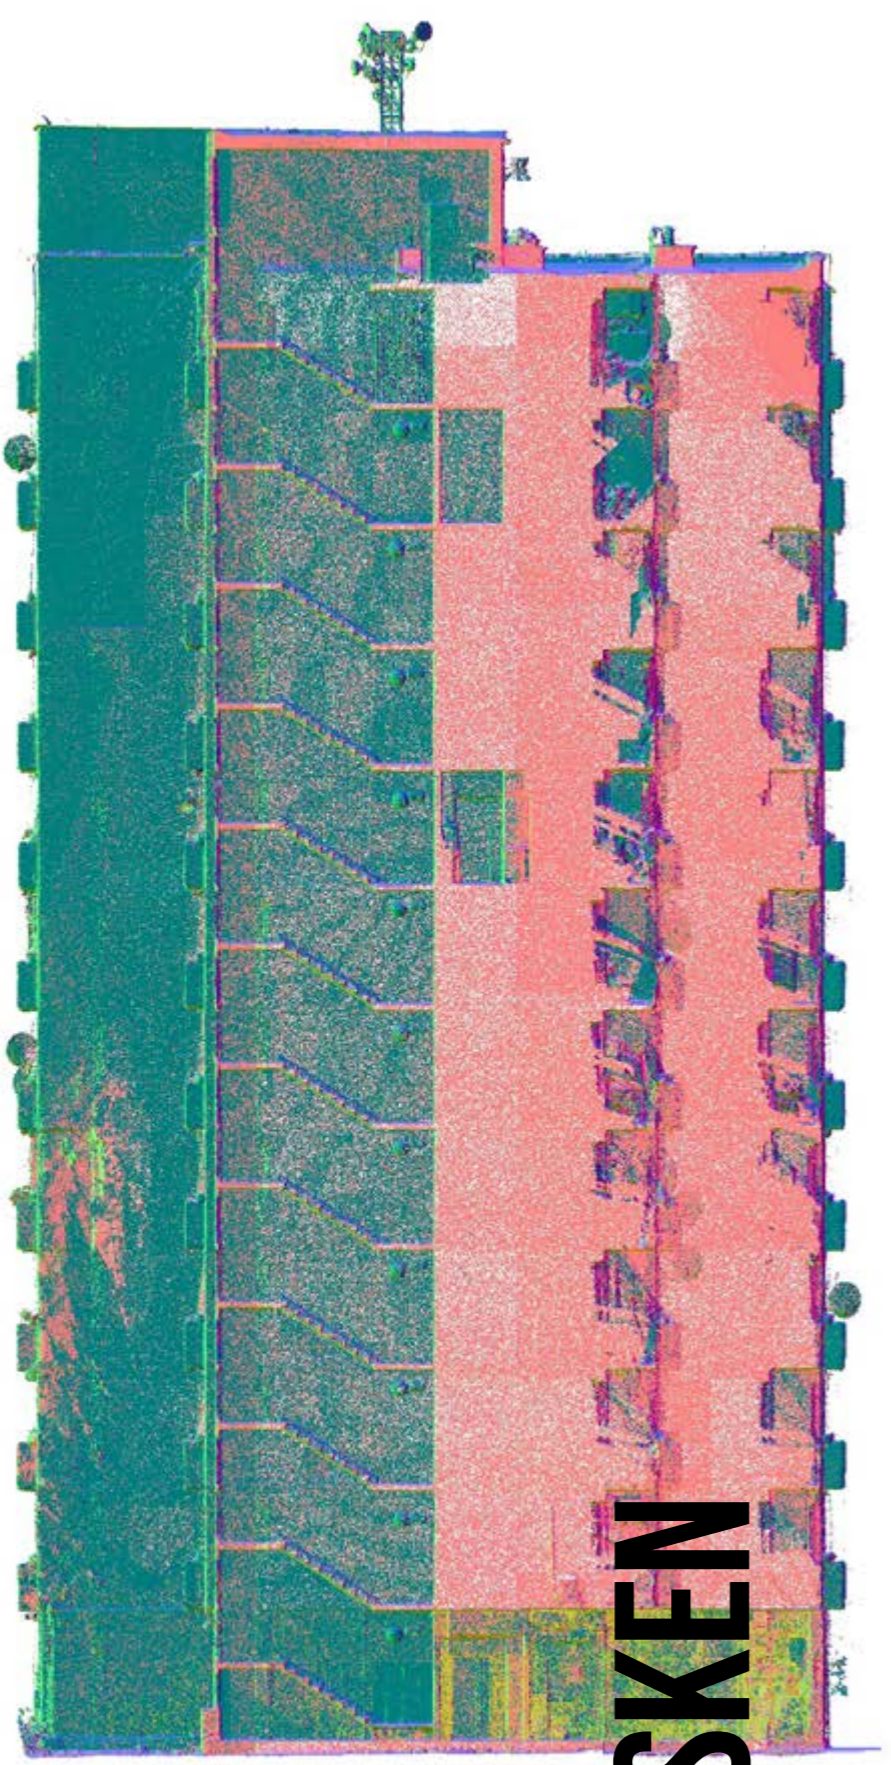

3D SKEN

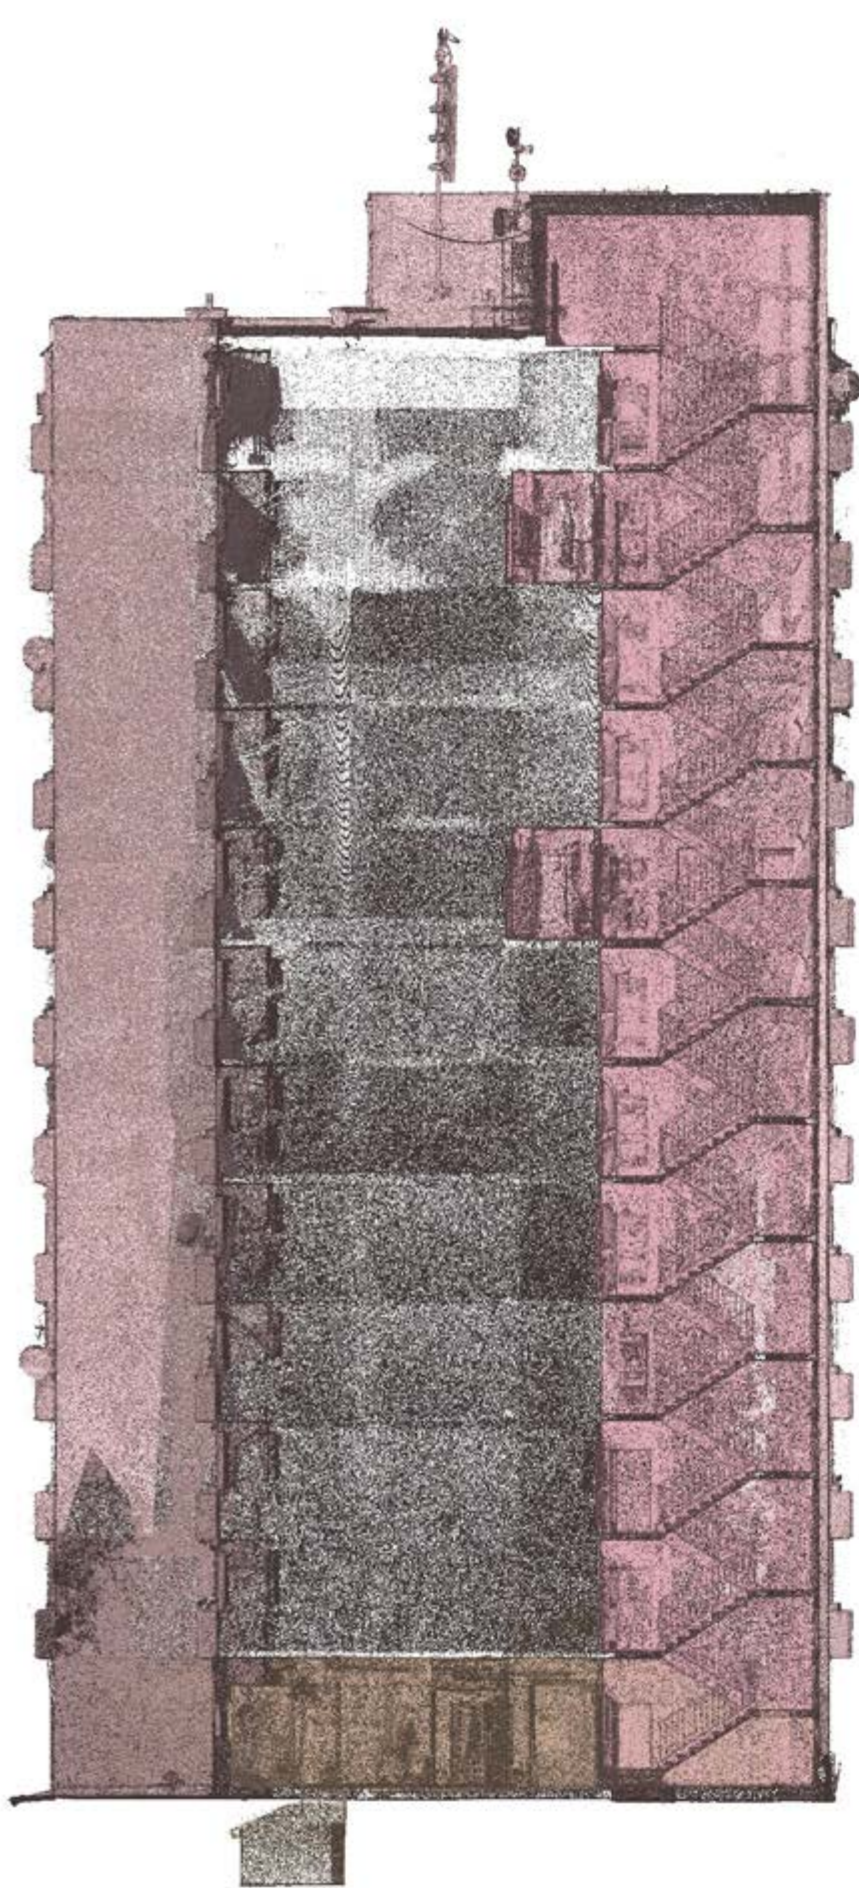

3D SKEN






3D SKEN



3D SKEN





3D SKEN

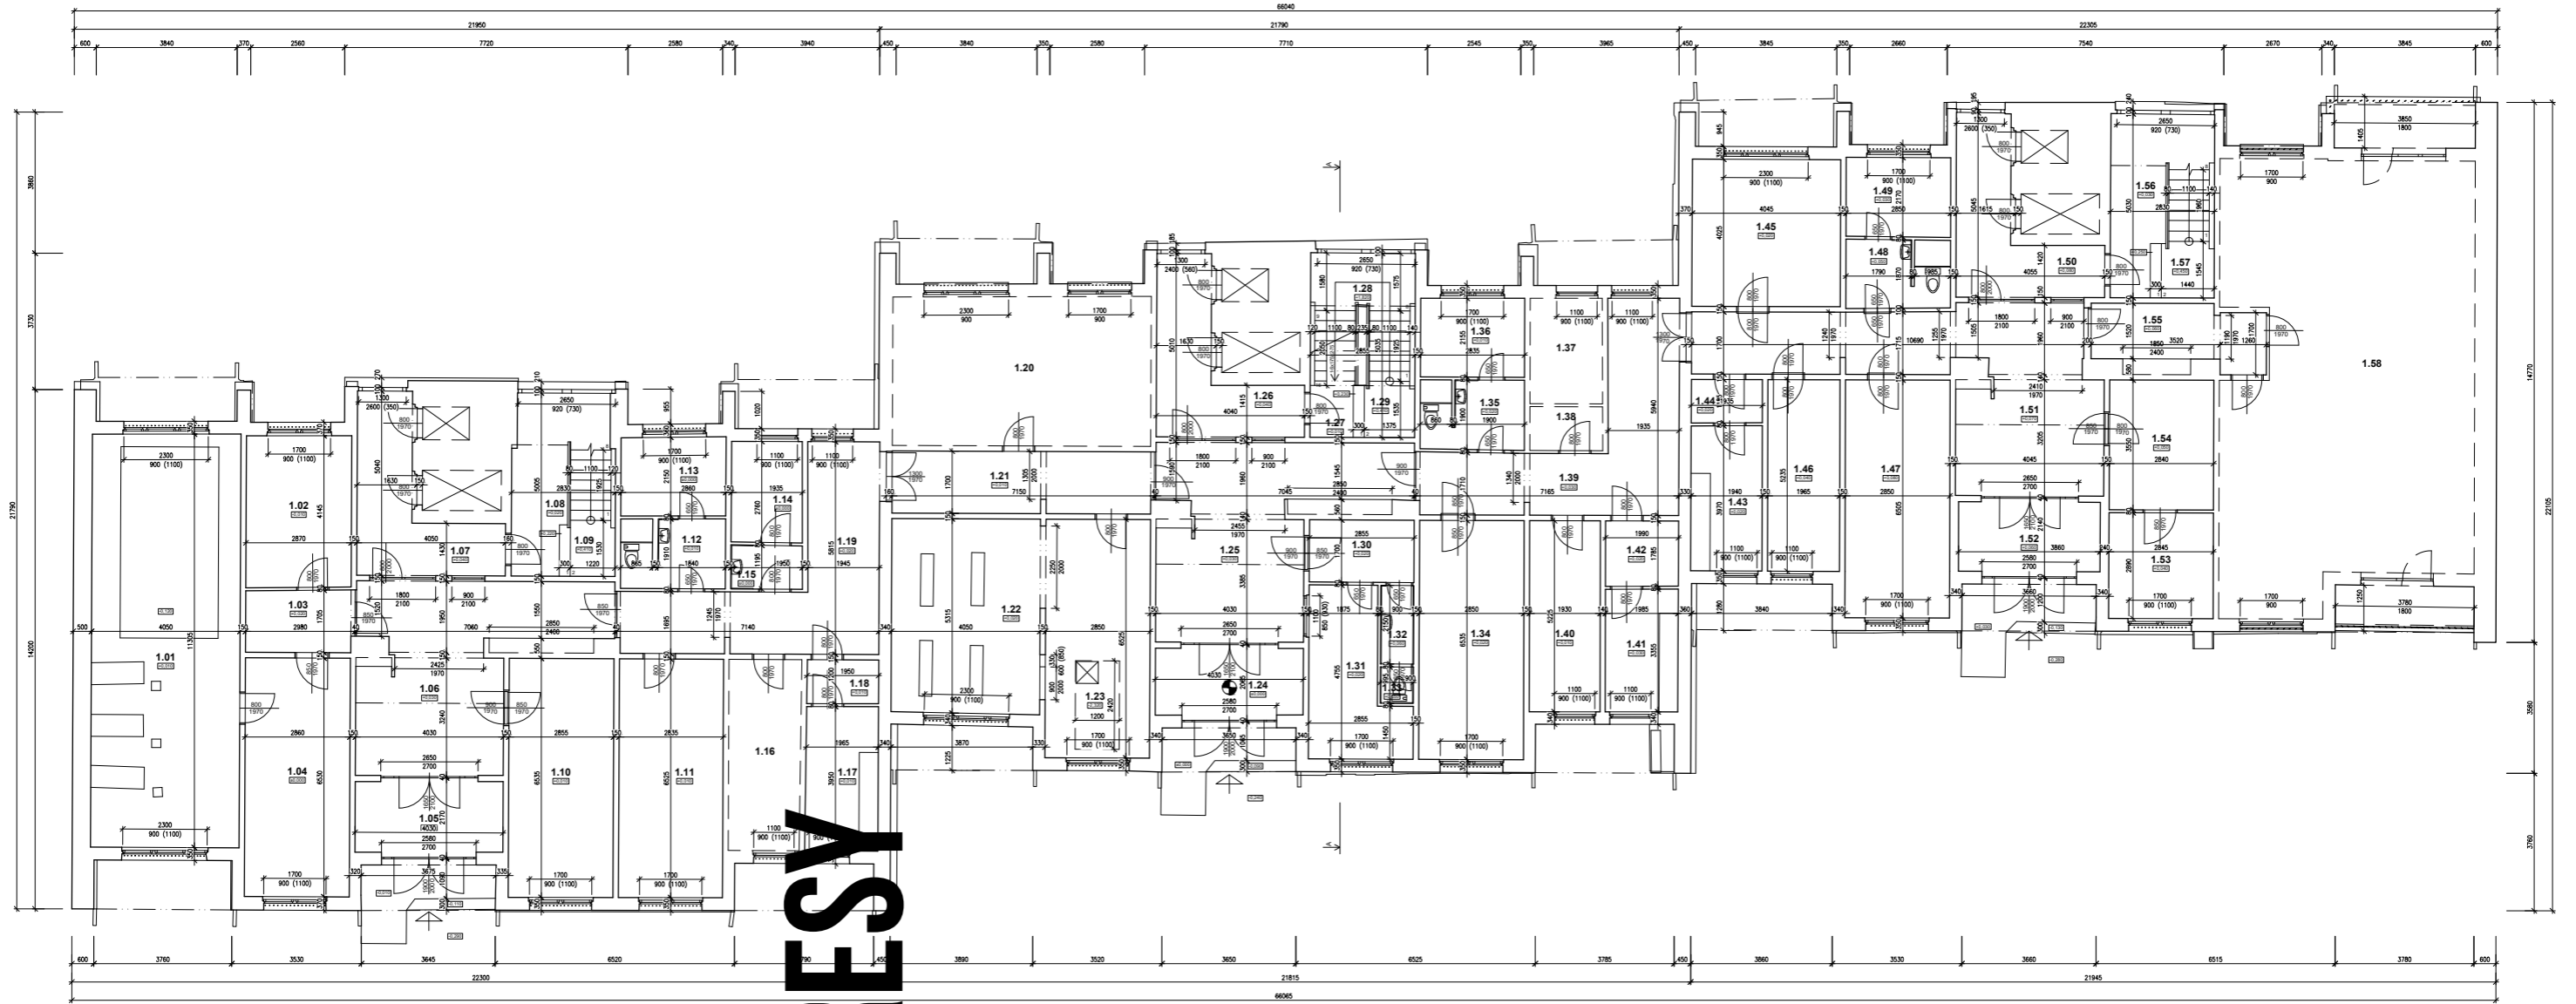


2D VÝKRES



2D VÝKRES

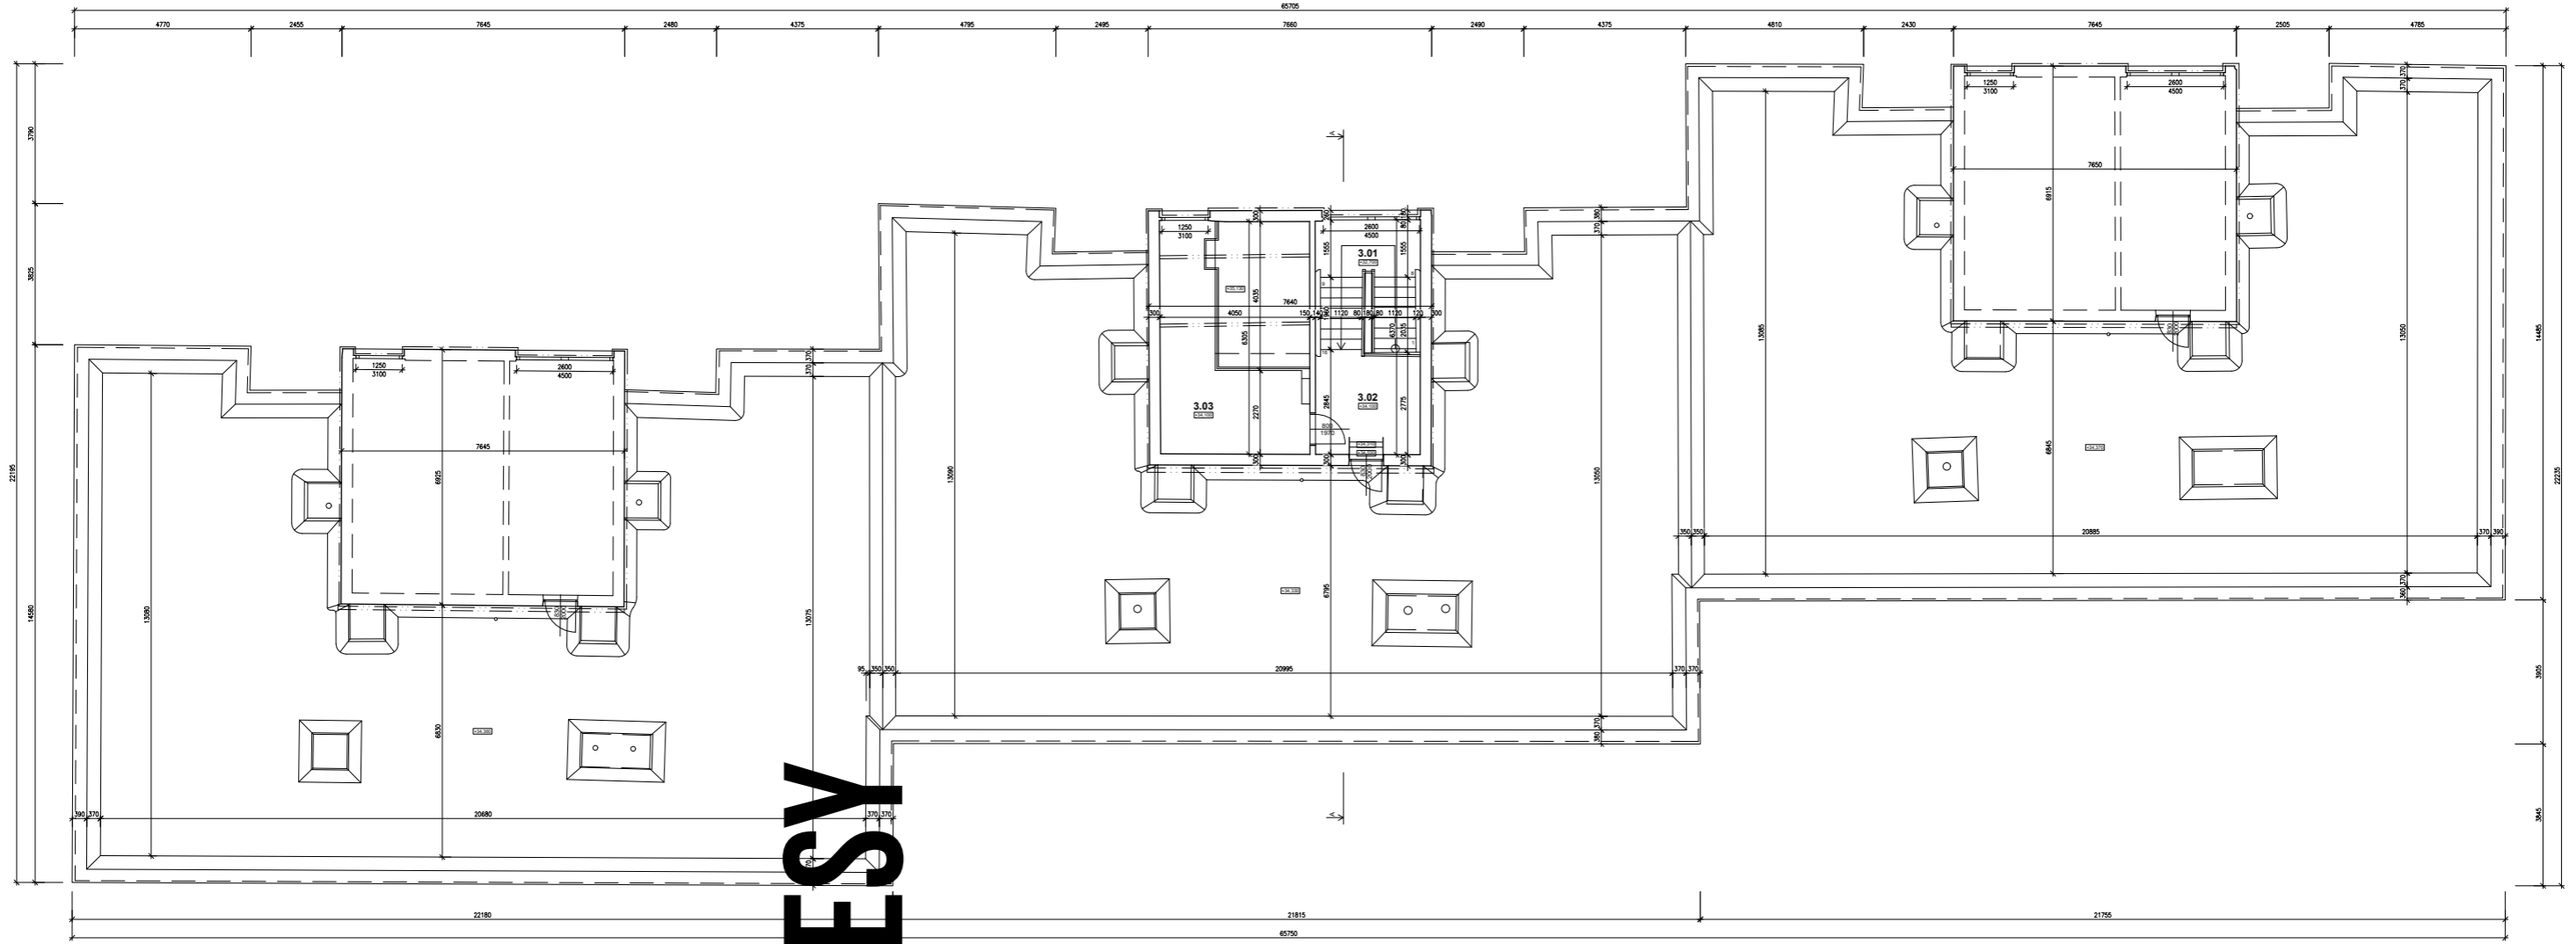


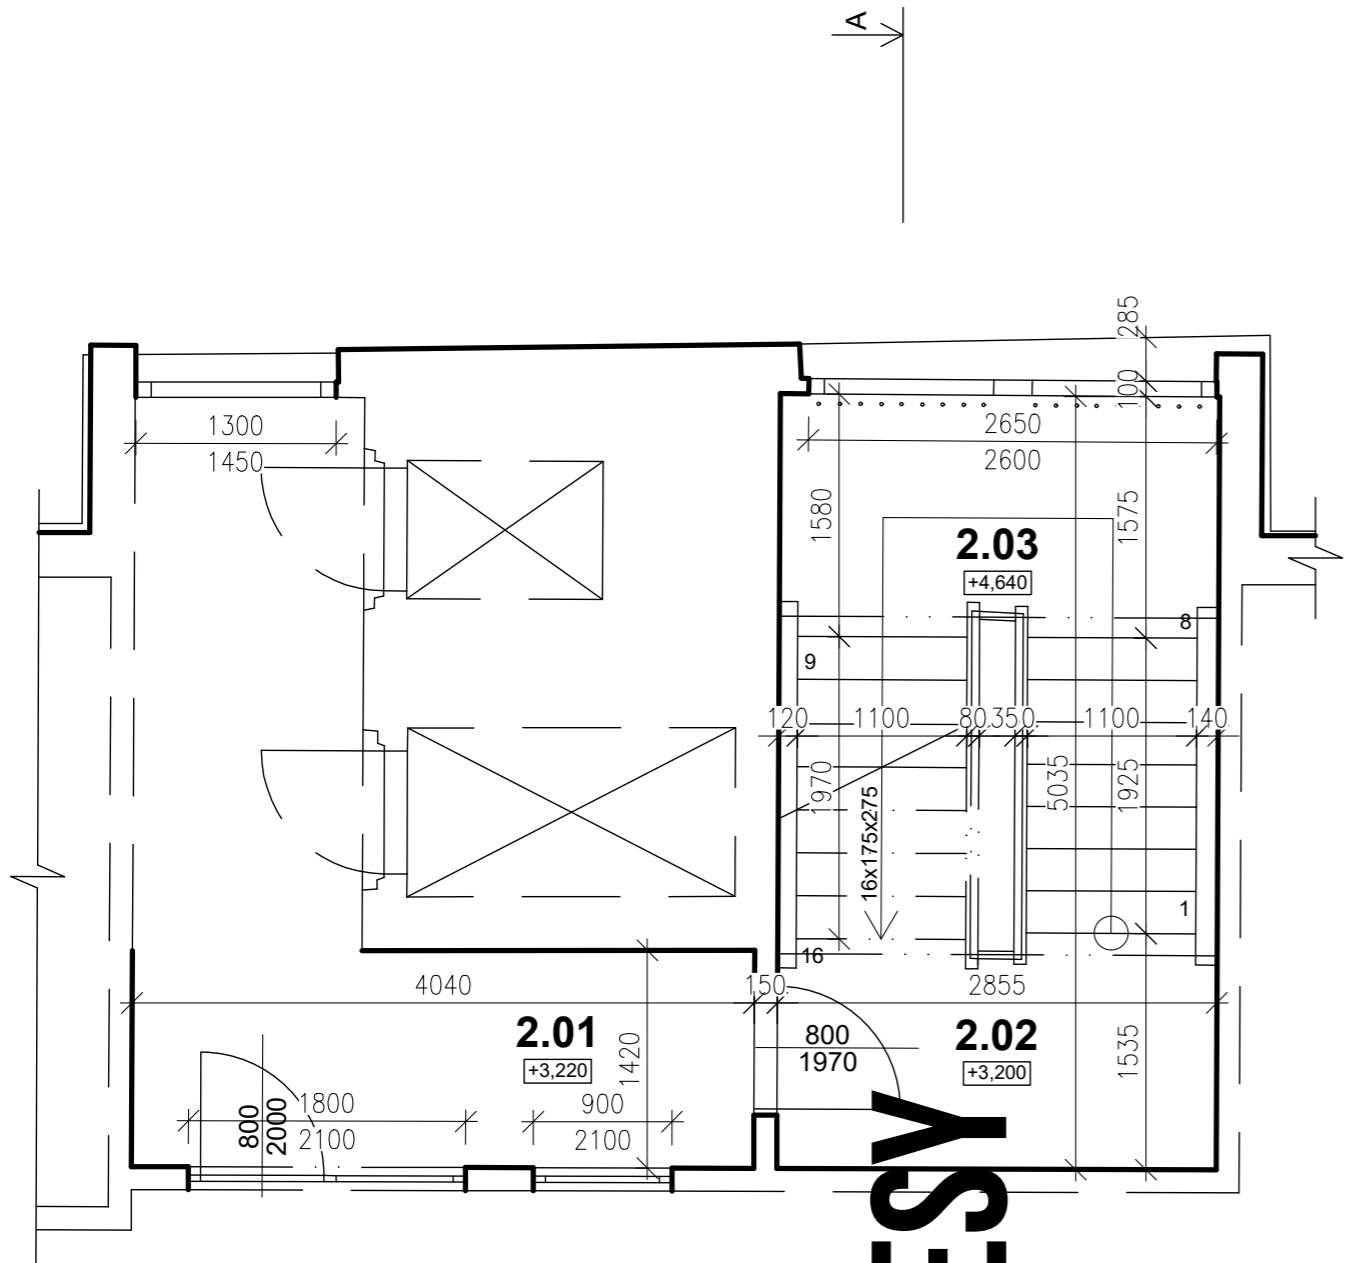


2D VÝKRES

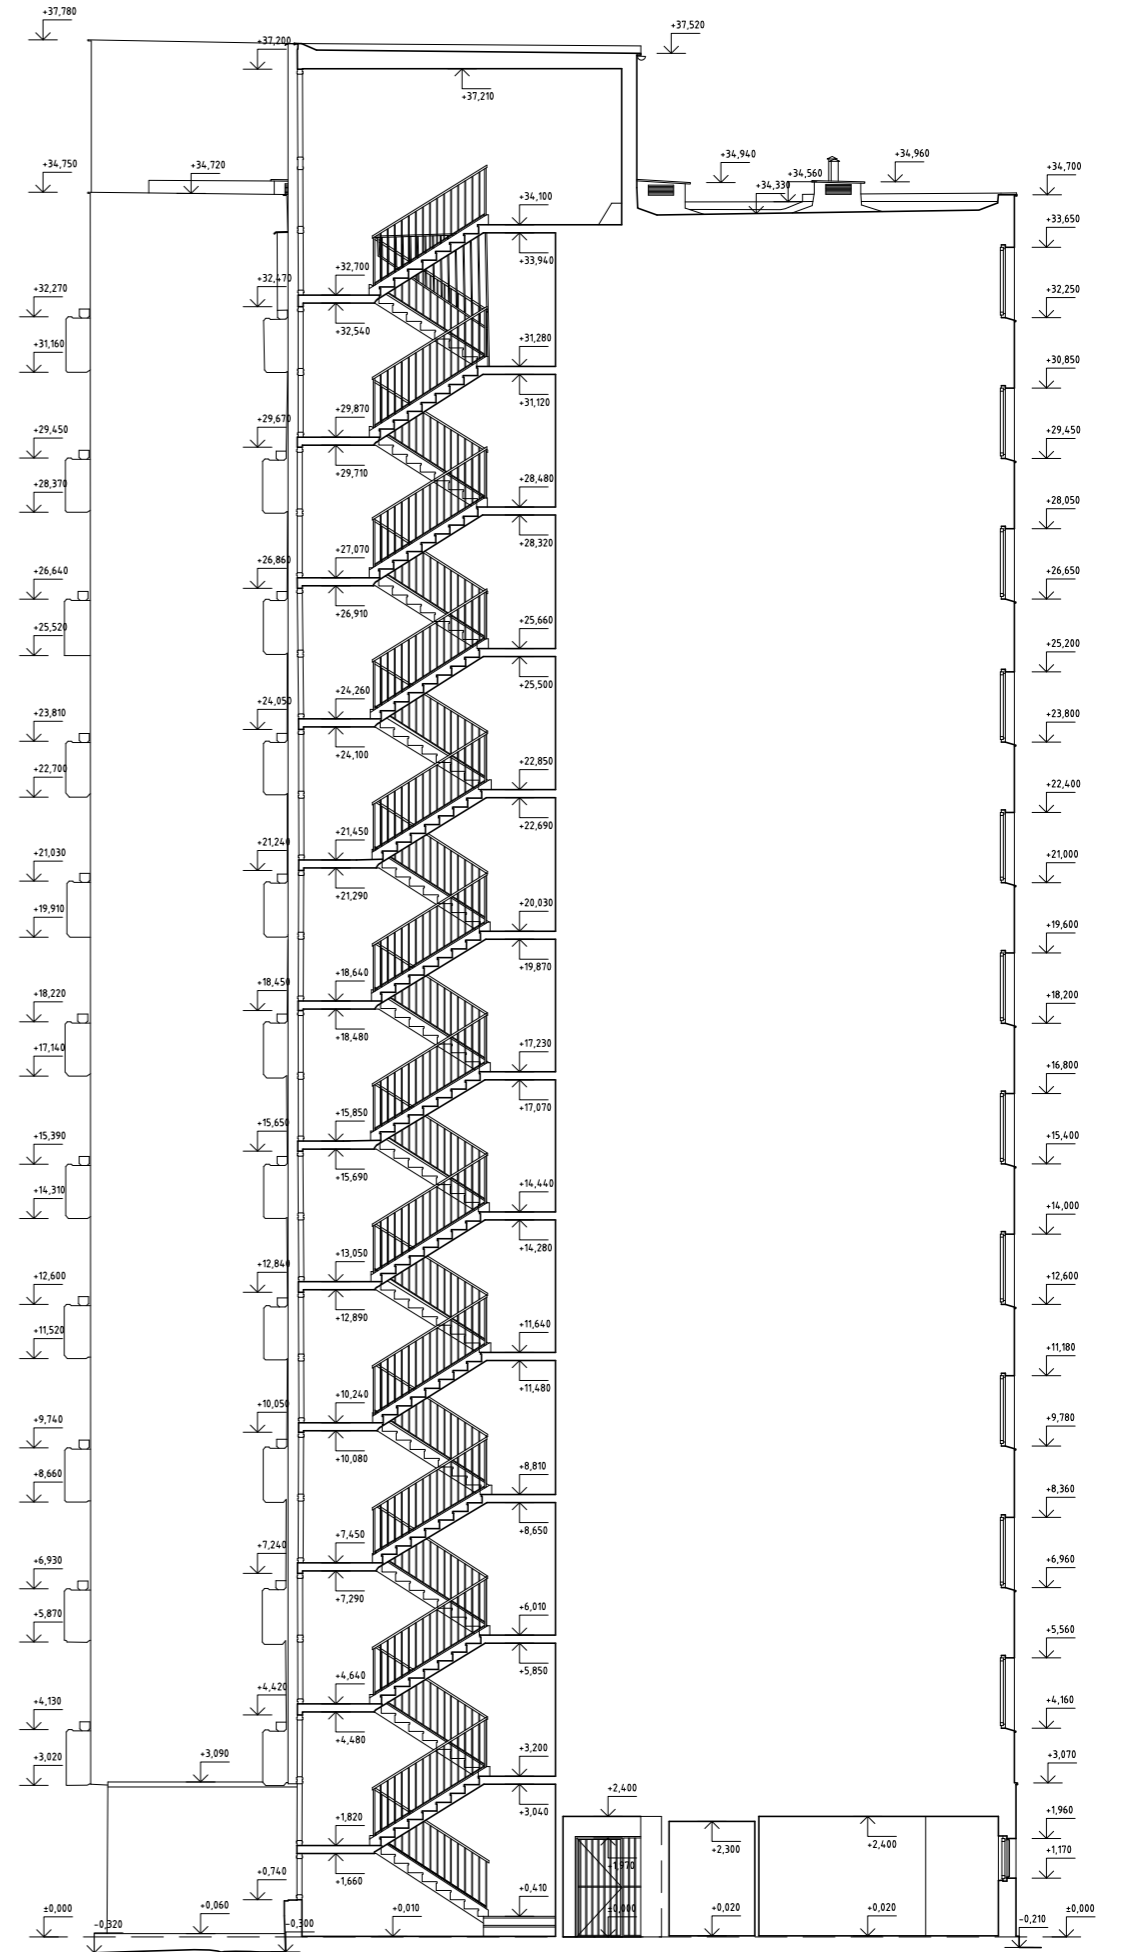


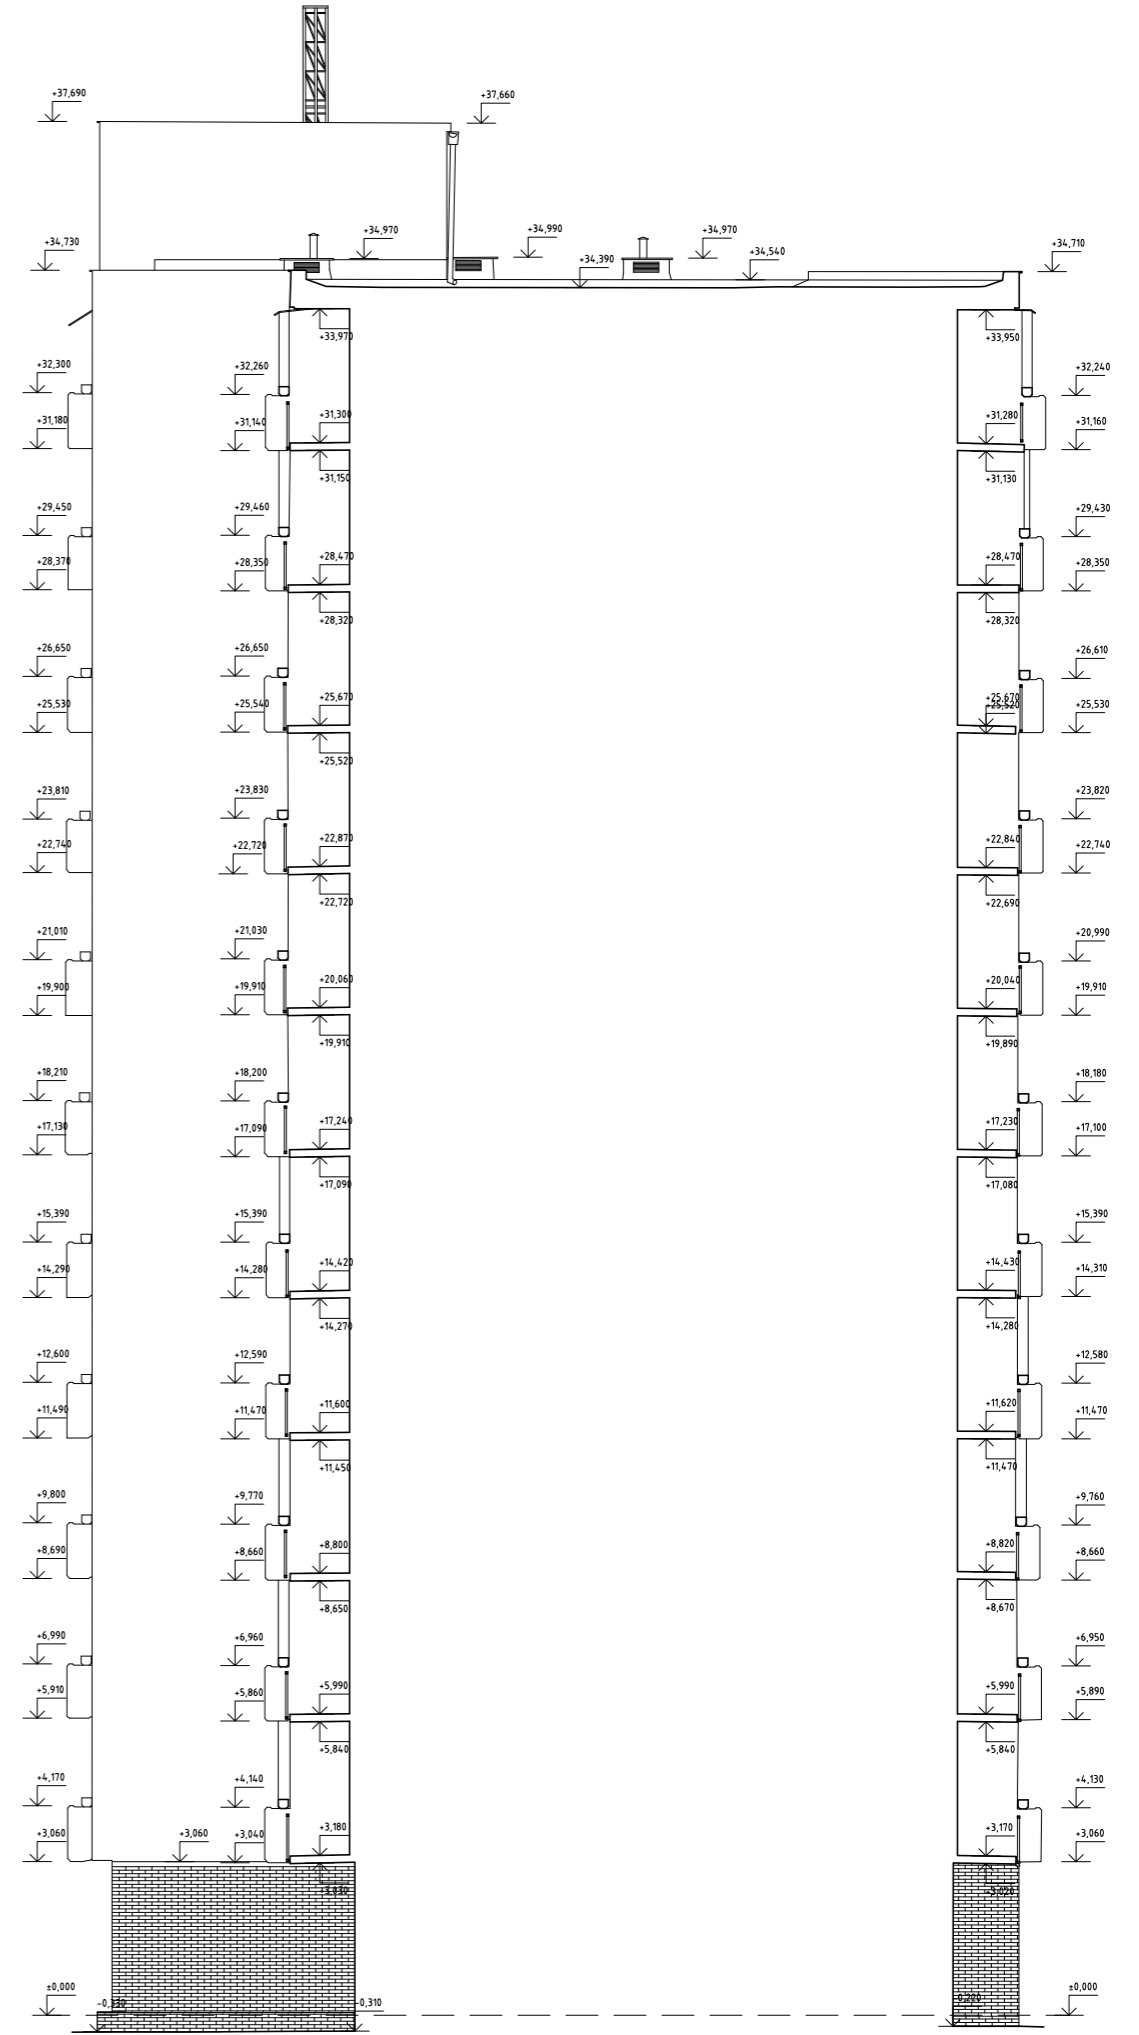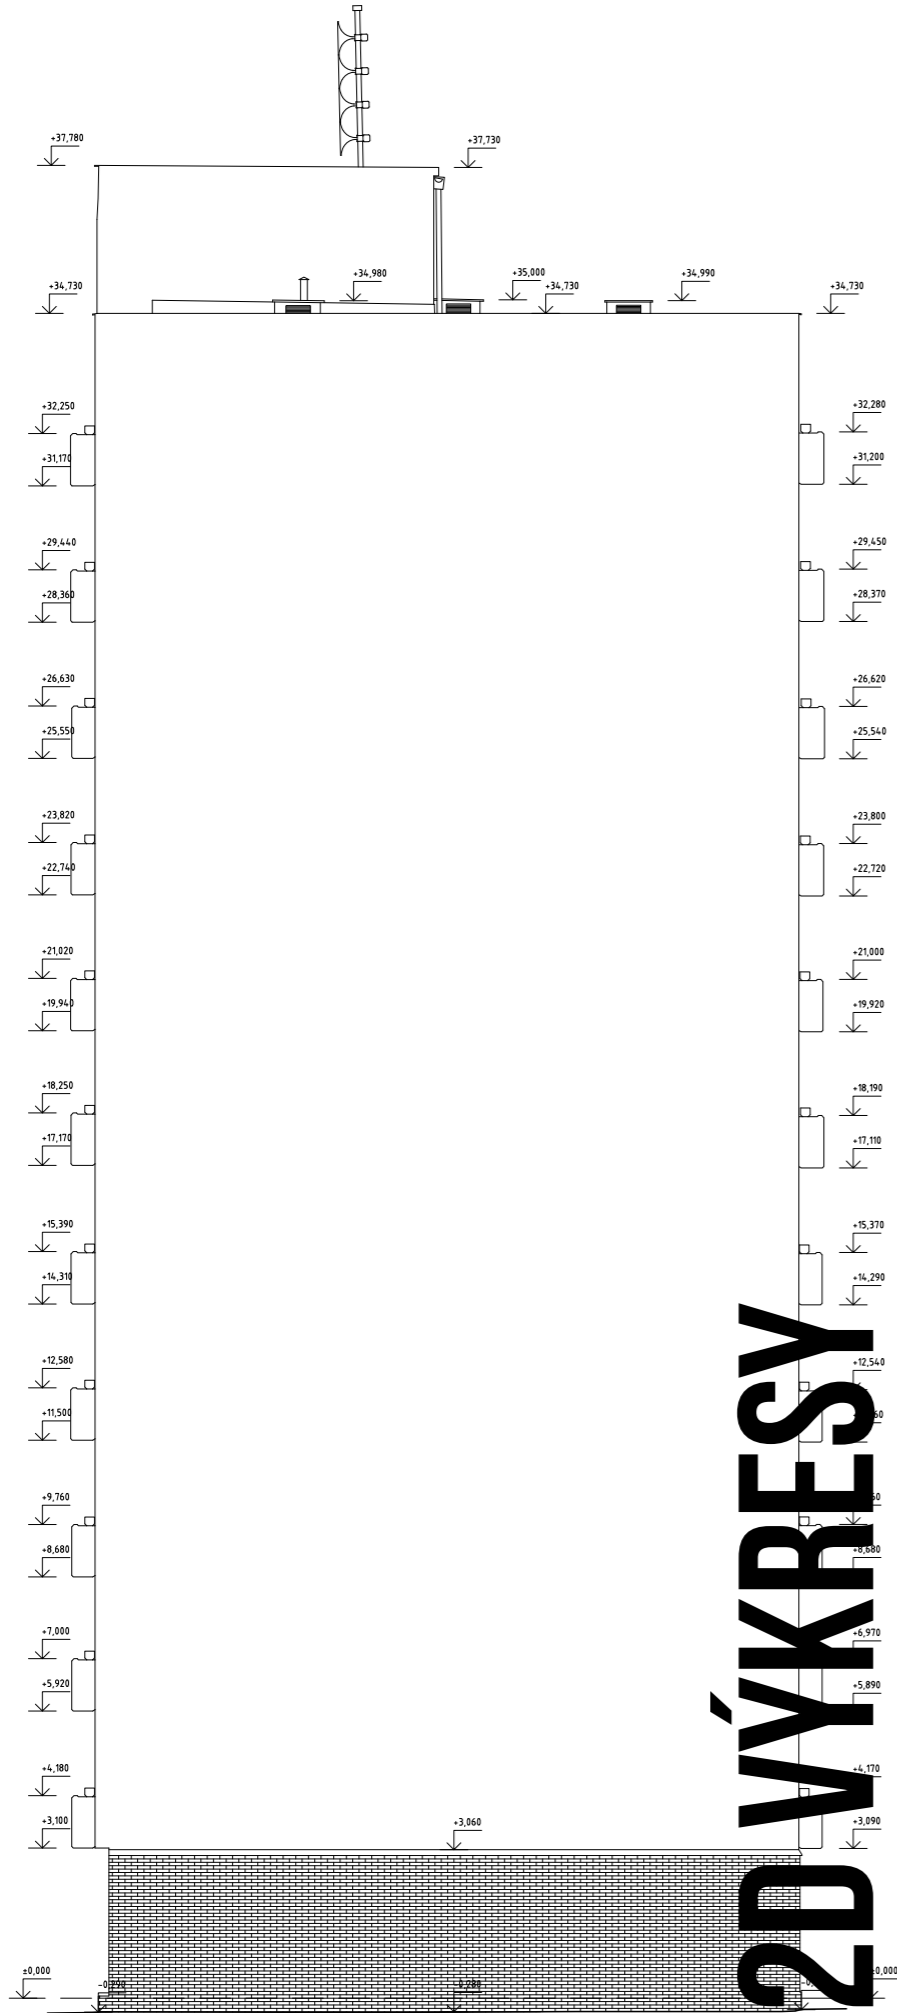

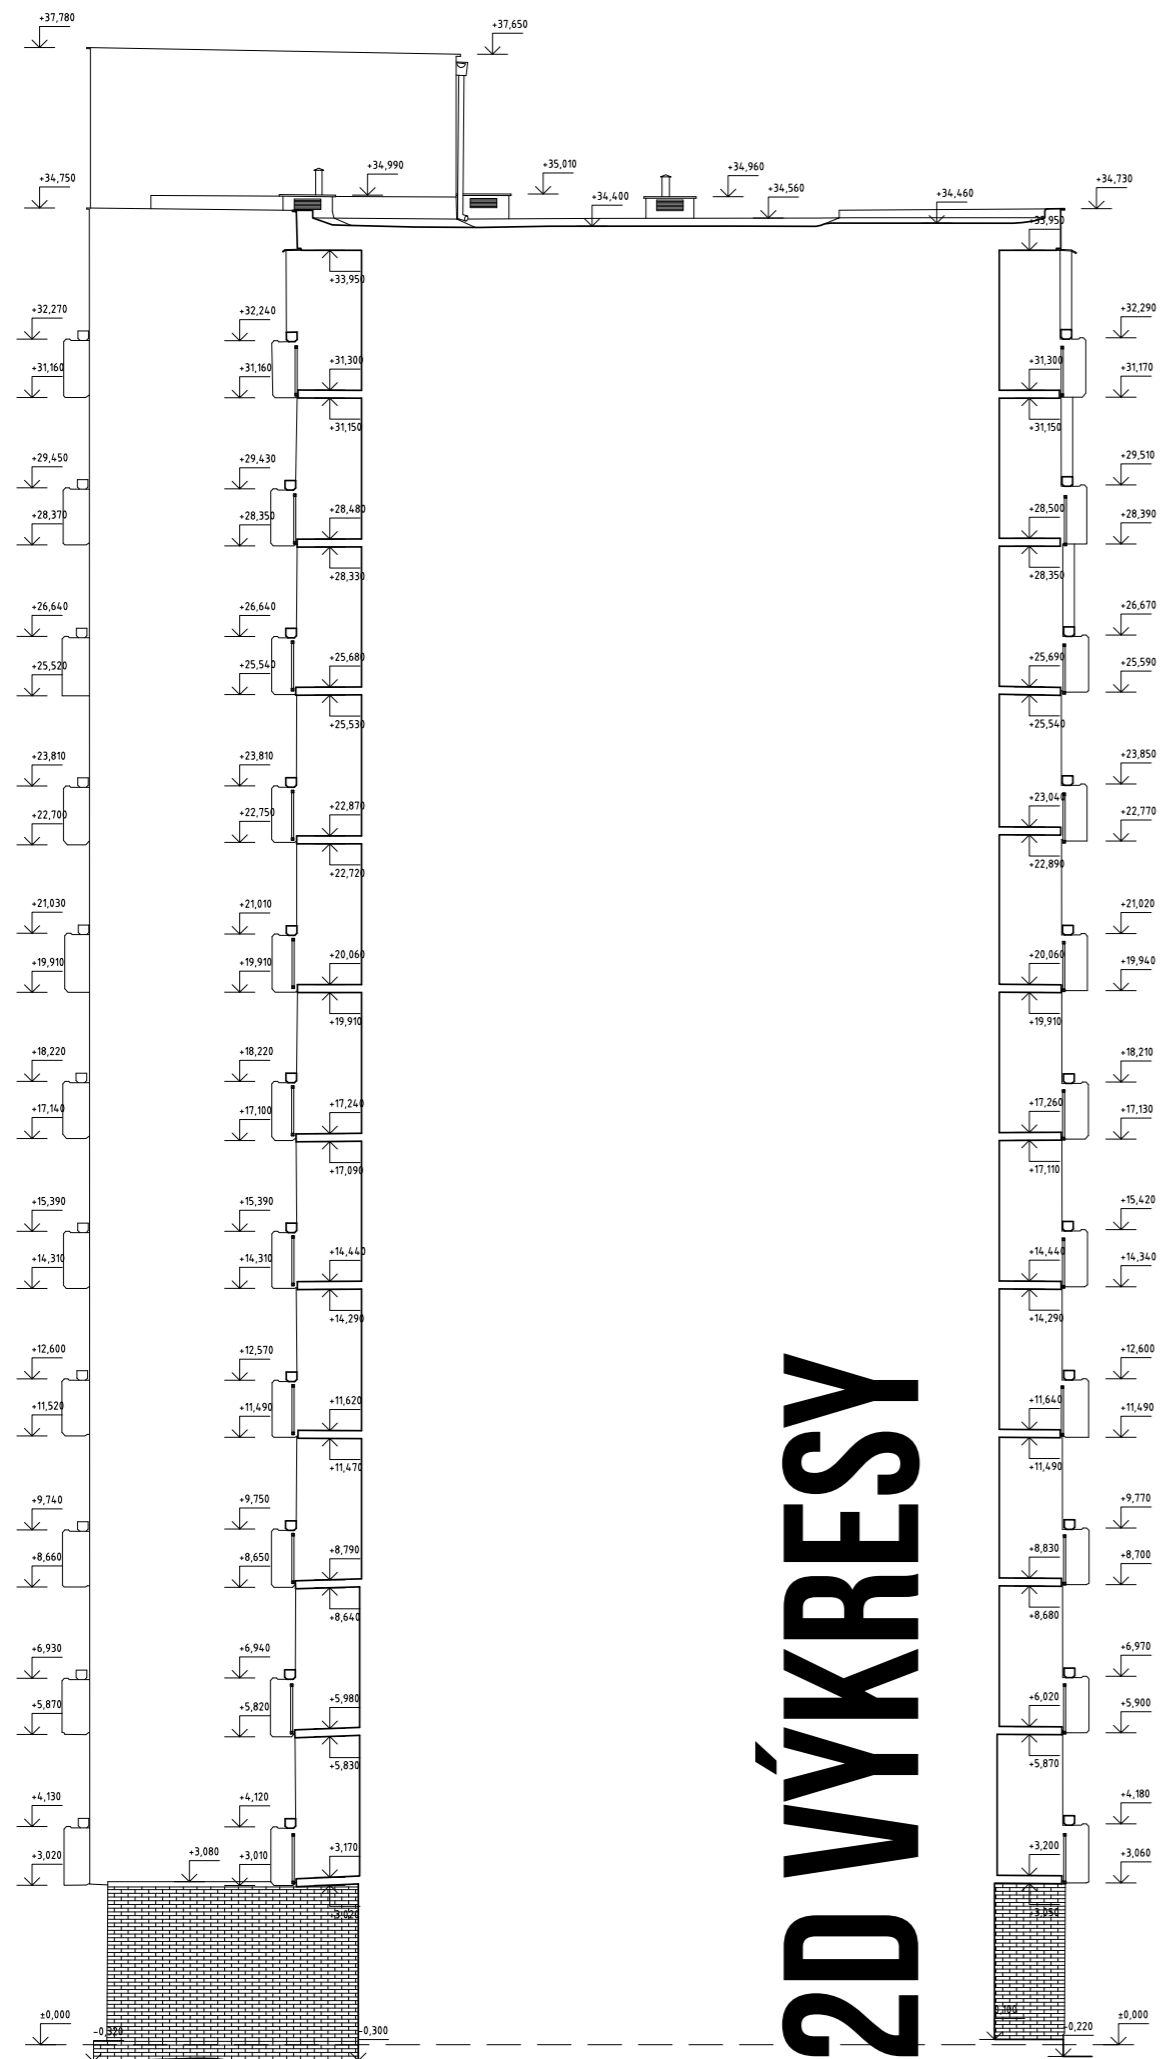




2D VÝKRESY

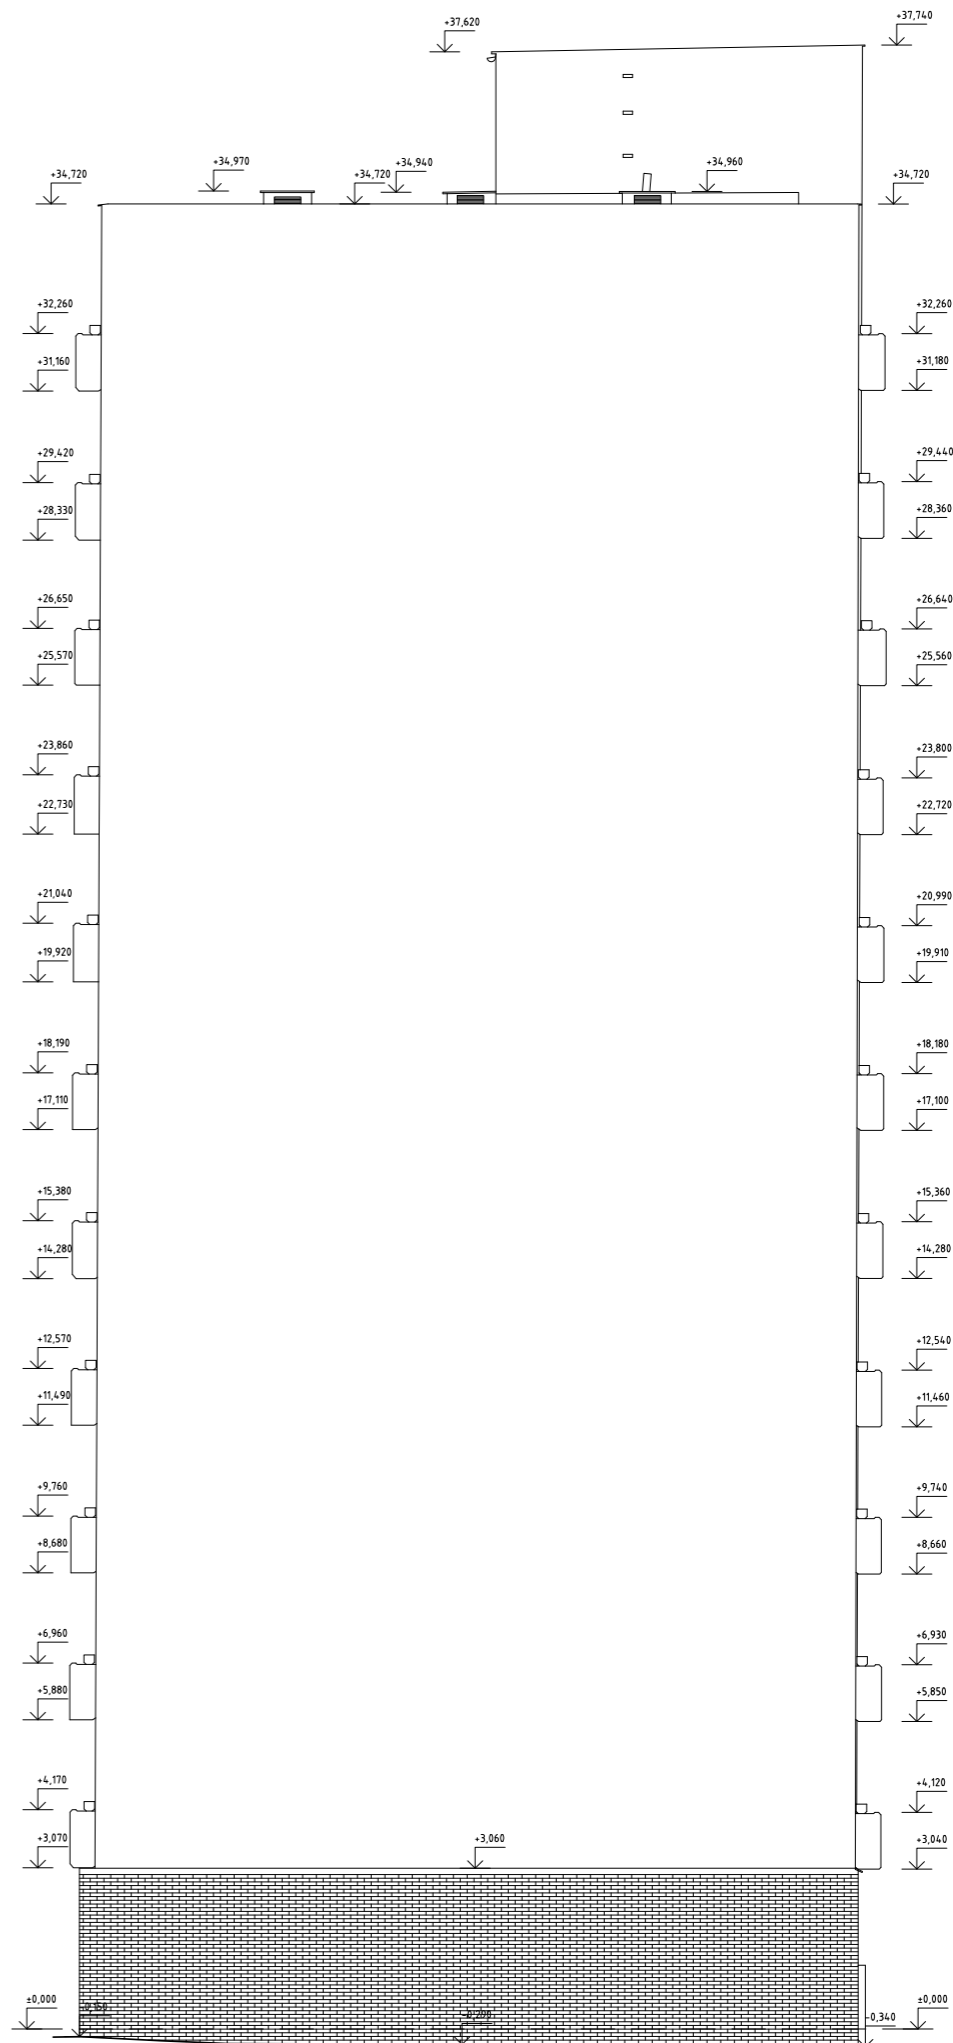

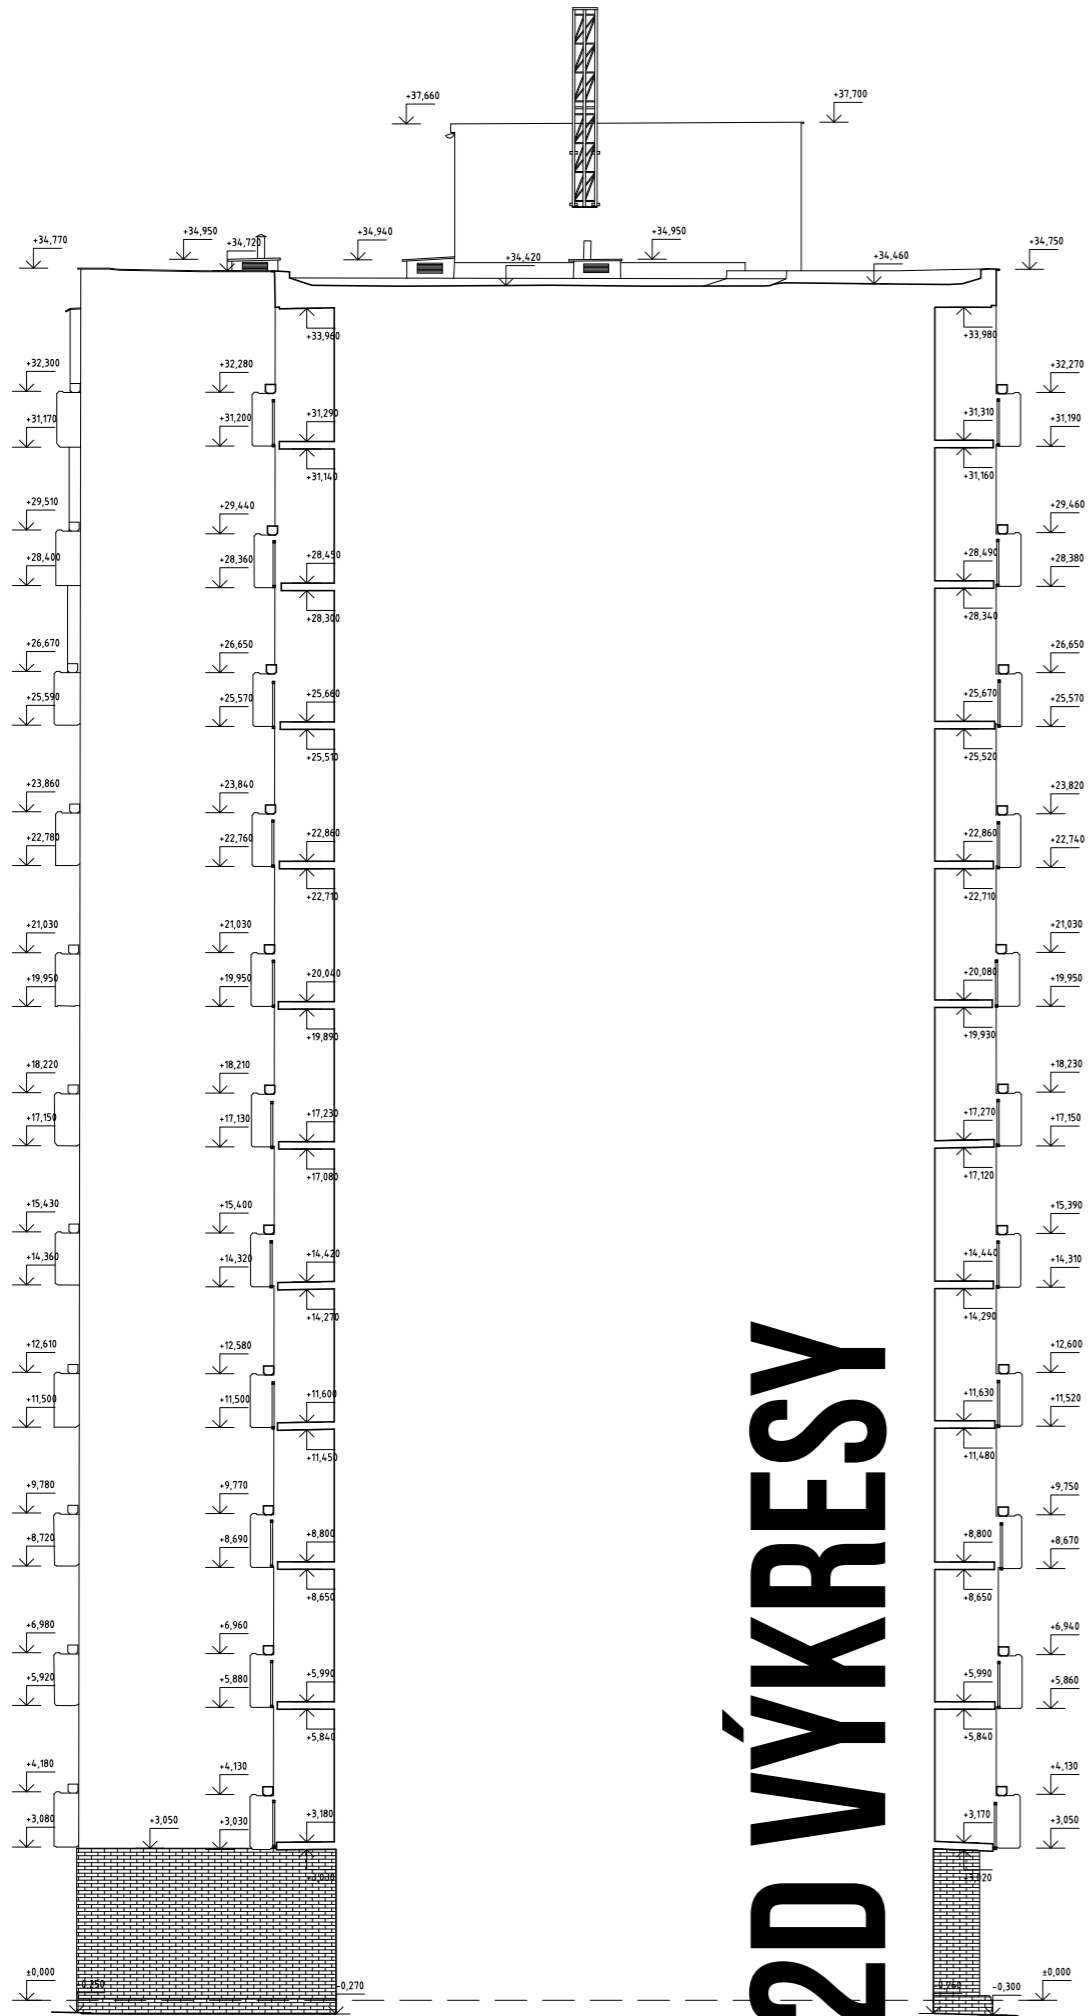

2D VÝKRES

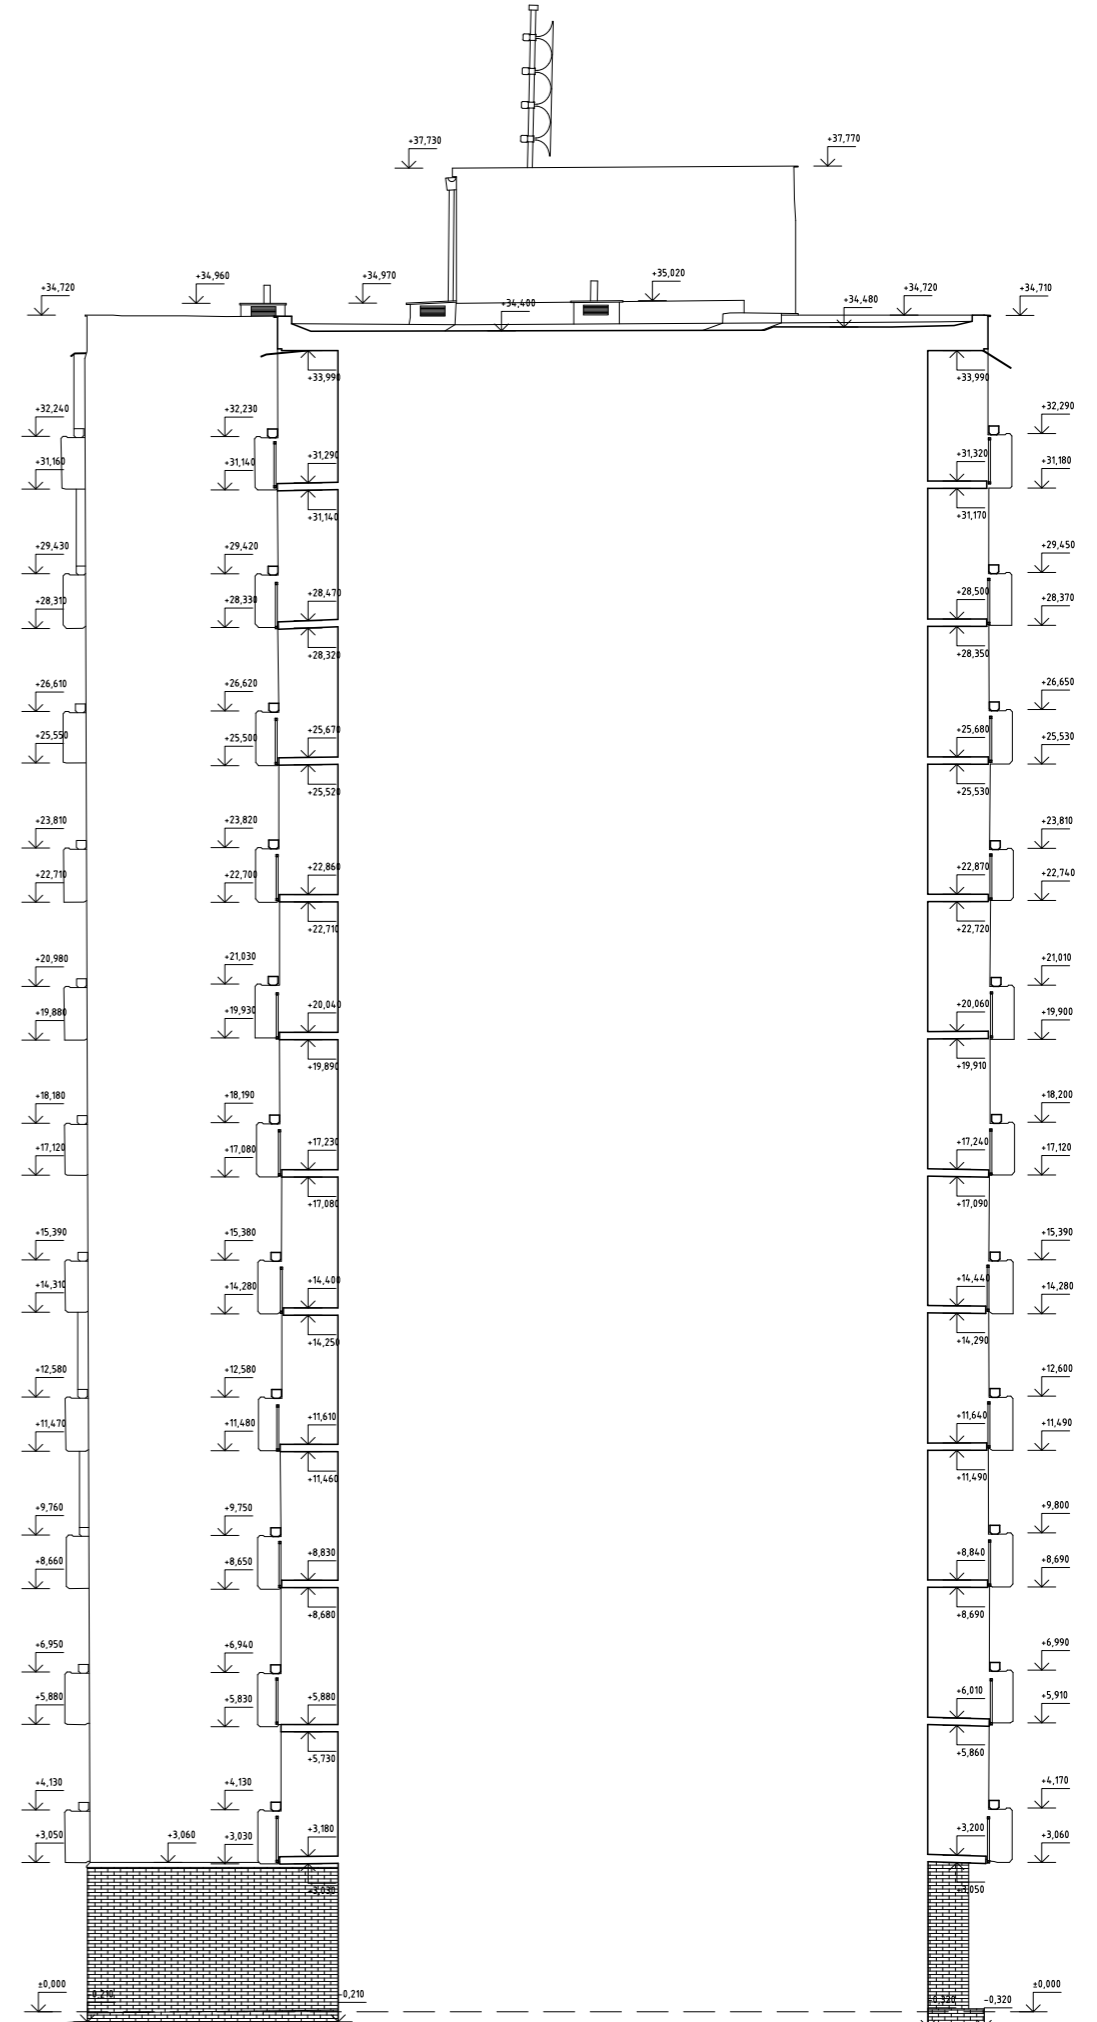

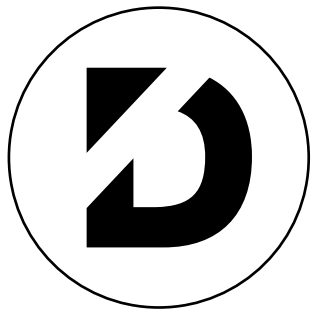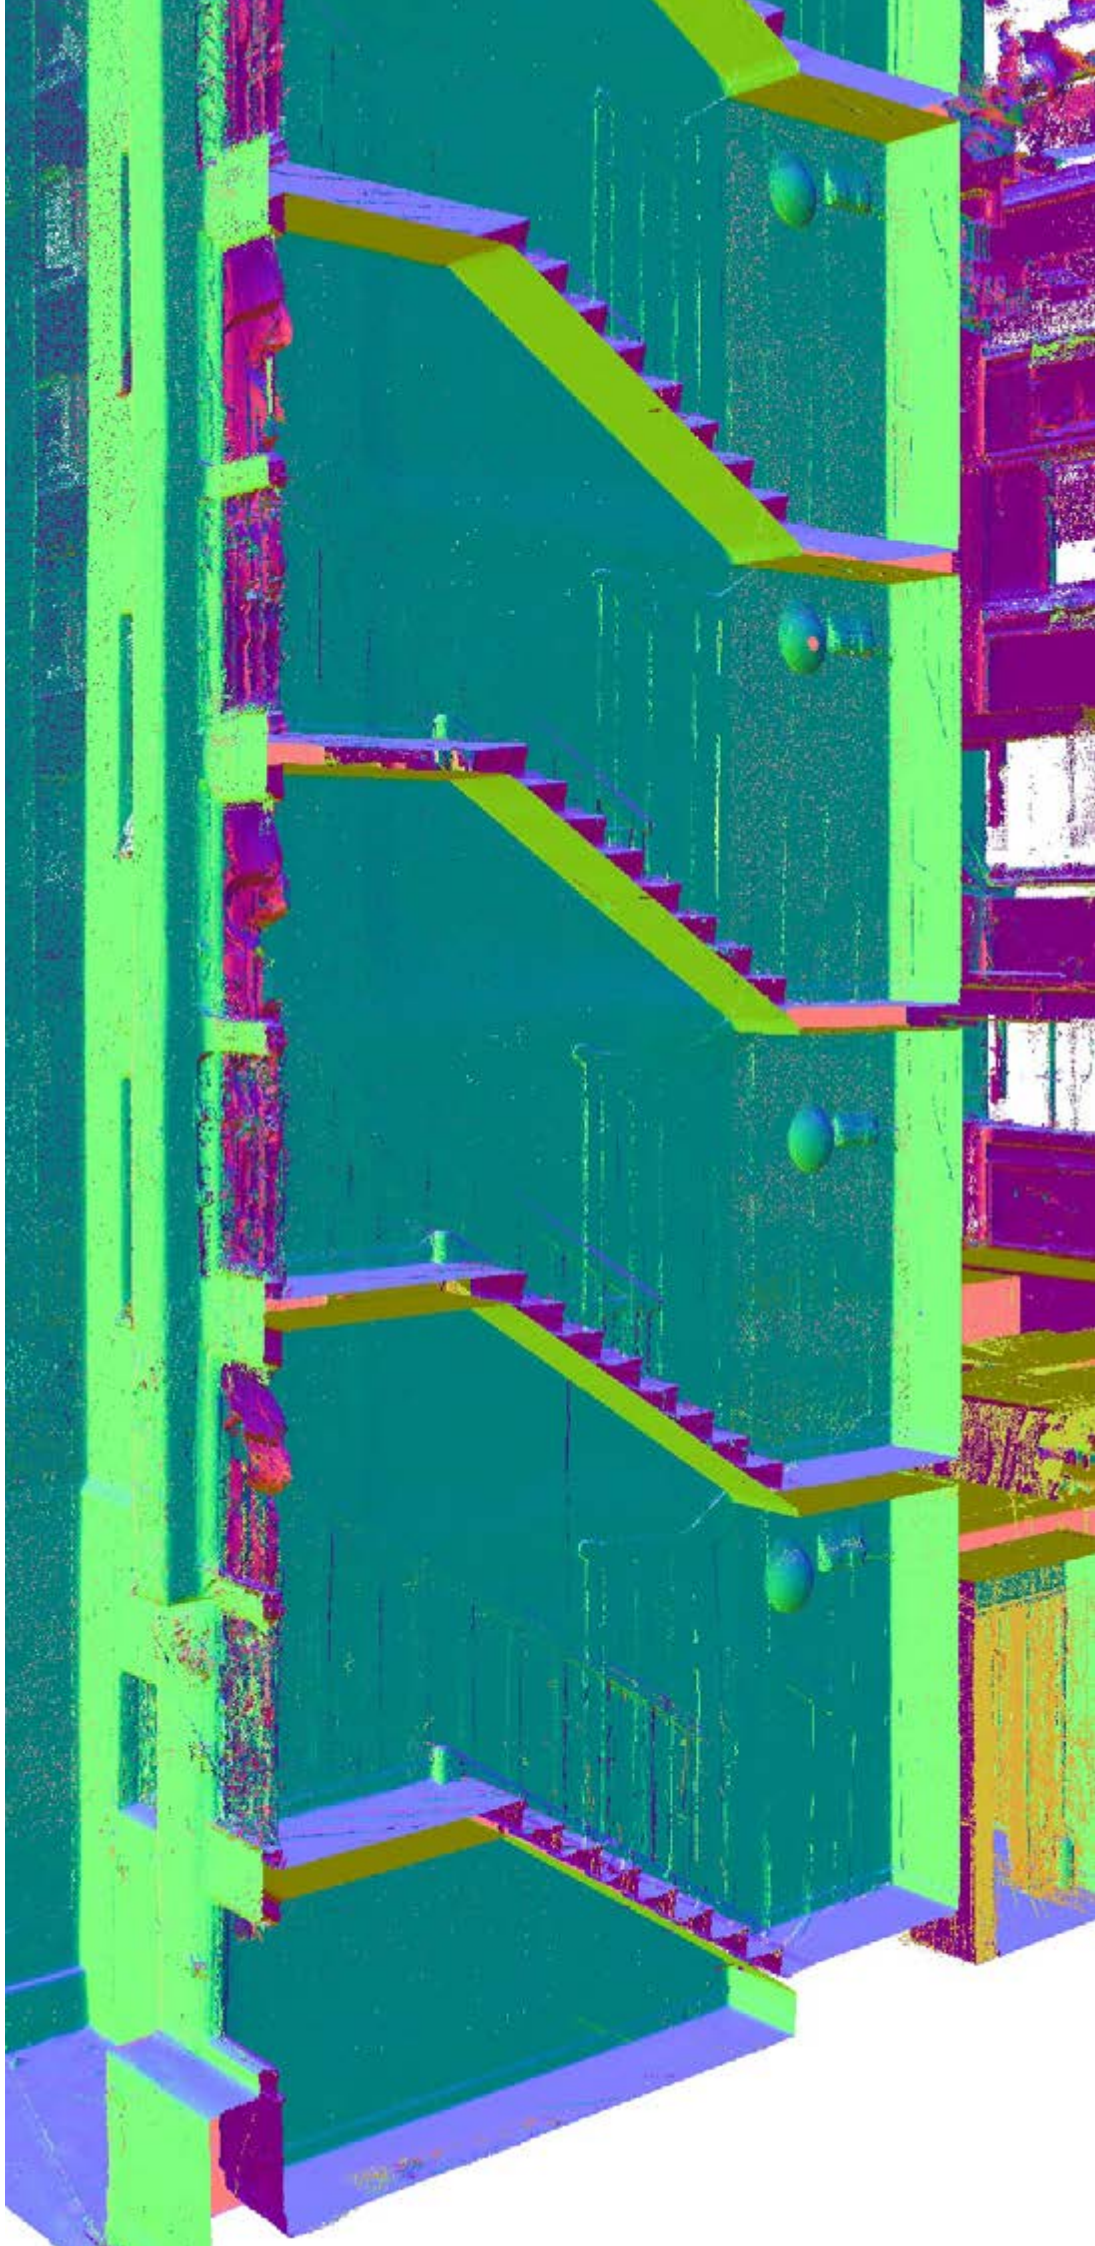

www.pkdigital.sk
info@pkdigital.sk

+421 940 656 975