

# DIGITALIZÁCIA KOSTOLA SV. MATÚŠA APOŠTOLA V OBCI PARTIZÁNSKA ĽUPČA

[DOKUMENTÁCIA SKUTOČNÉHO STAVU - UKÁŽKA VÝSTUPOV ZAMERANIA]



**PK**  
**Digital.**

Digitalizácia kostola sv. Matúša apoštola v obci Partizánska Ľupča pomocou laserového skenovania a fotogrametrie.  
(Zameranie skutočného stavu)

Partizánska Ľupča  
k.ú. Partizánska Ľupča, parc. číslo: 1228

2023

PK Digital s. r. o.  
Šoltésovej 346/1  
017 01 Považská Bystrica

IČO 52183785  
DIČ 2120937016

**Vypracoval:**  
Ing. Martin Pikalík, PhD.

Miloslav Tulinský  
(*laserový sken*)  
Ing. Zoltán Gonda  
(*fotogrametria*)  
Bc. Jakub Svrbík  
(*2D technická dokumentácia*)





3D SKEN






**3D SKEN**






**3D SKEN**



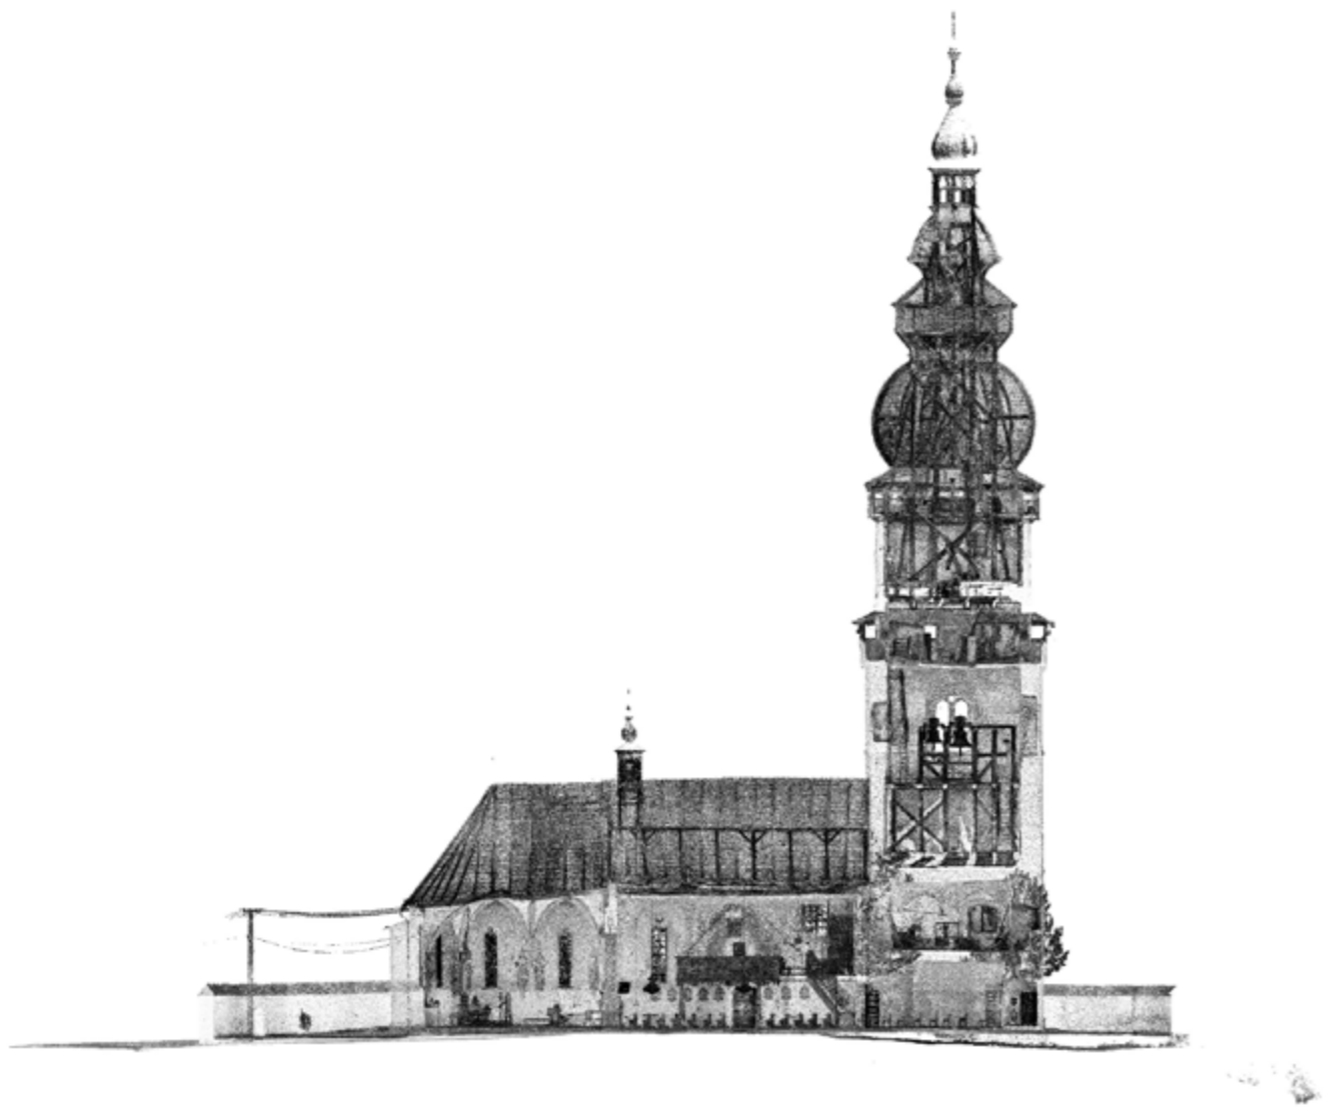

**3D SKEN**




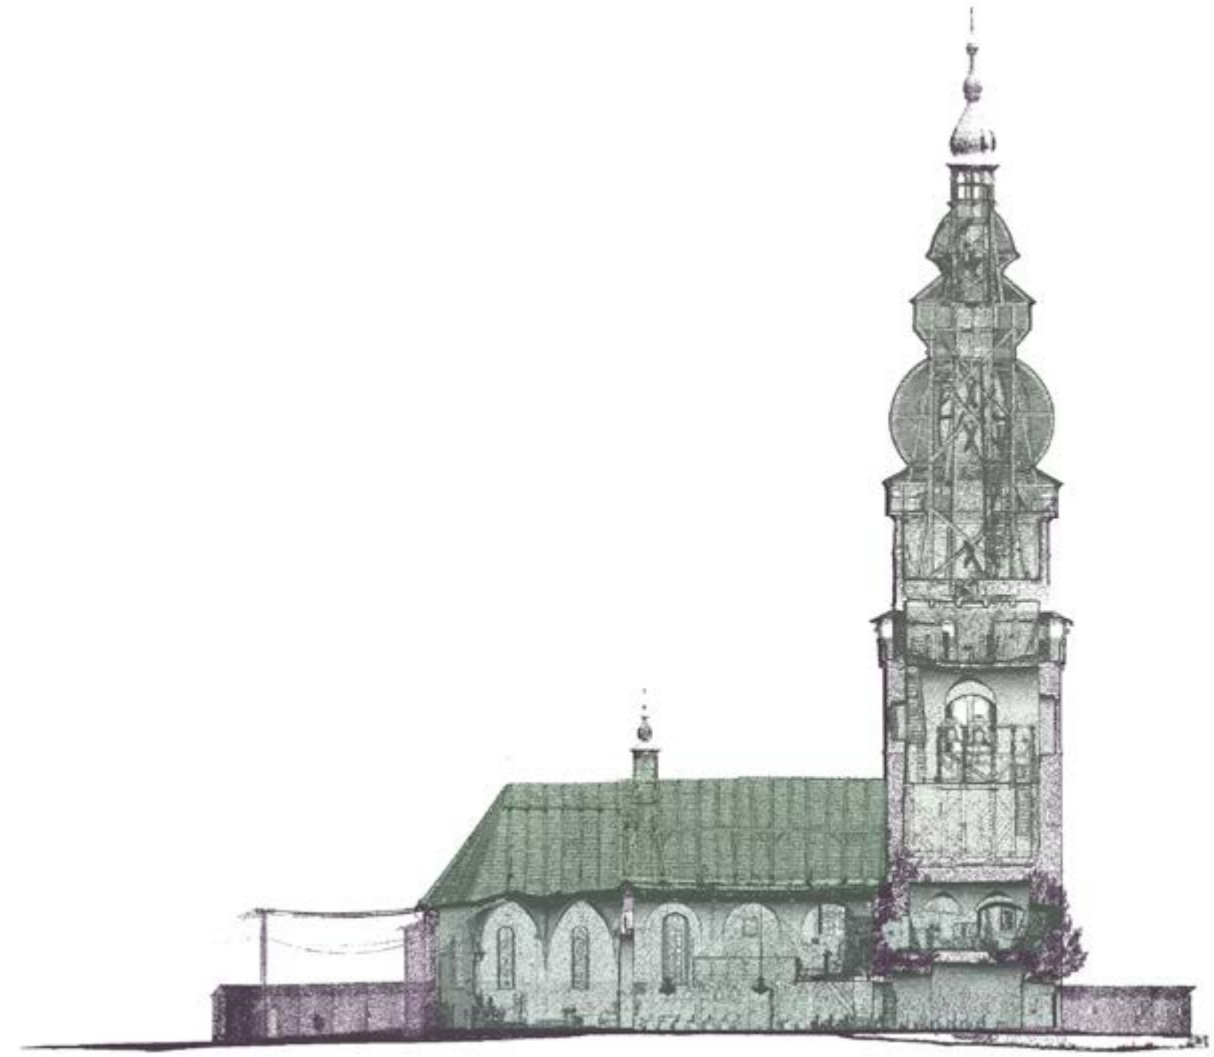




**3D SKEN**





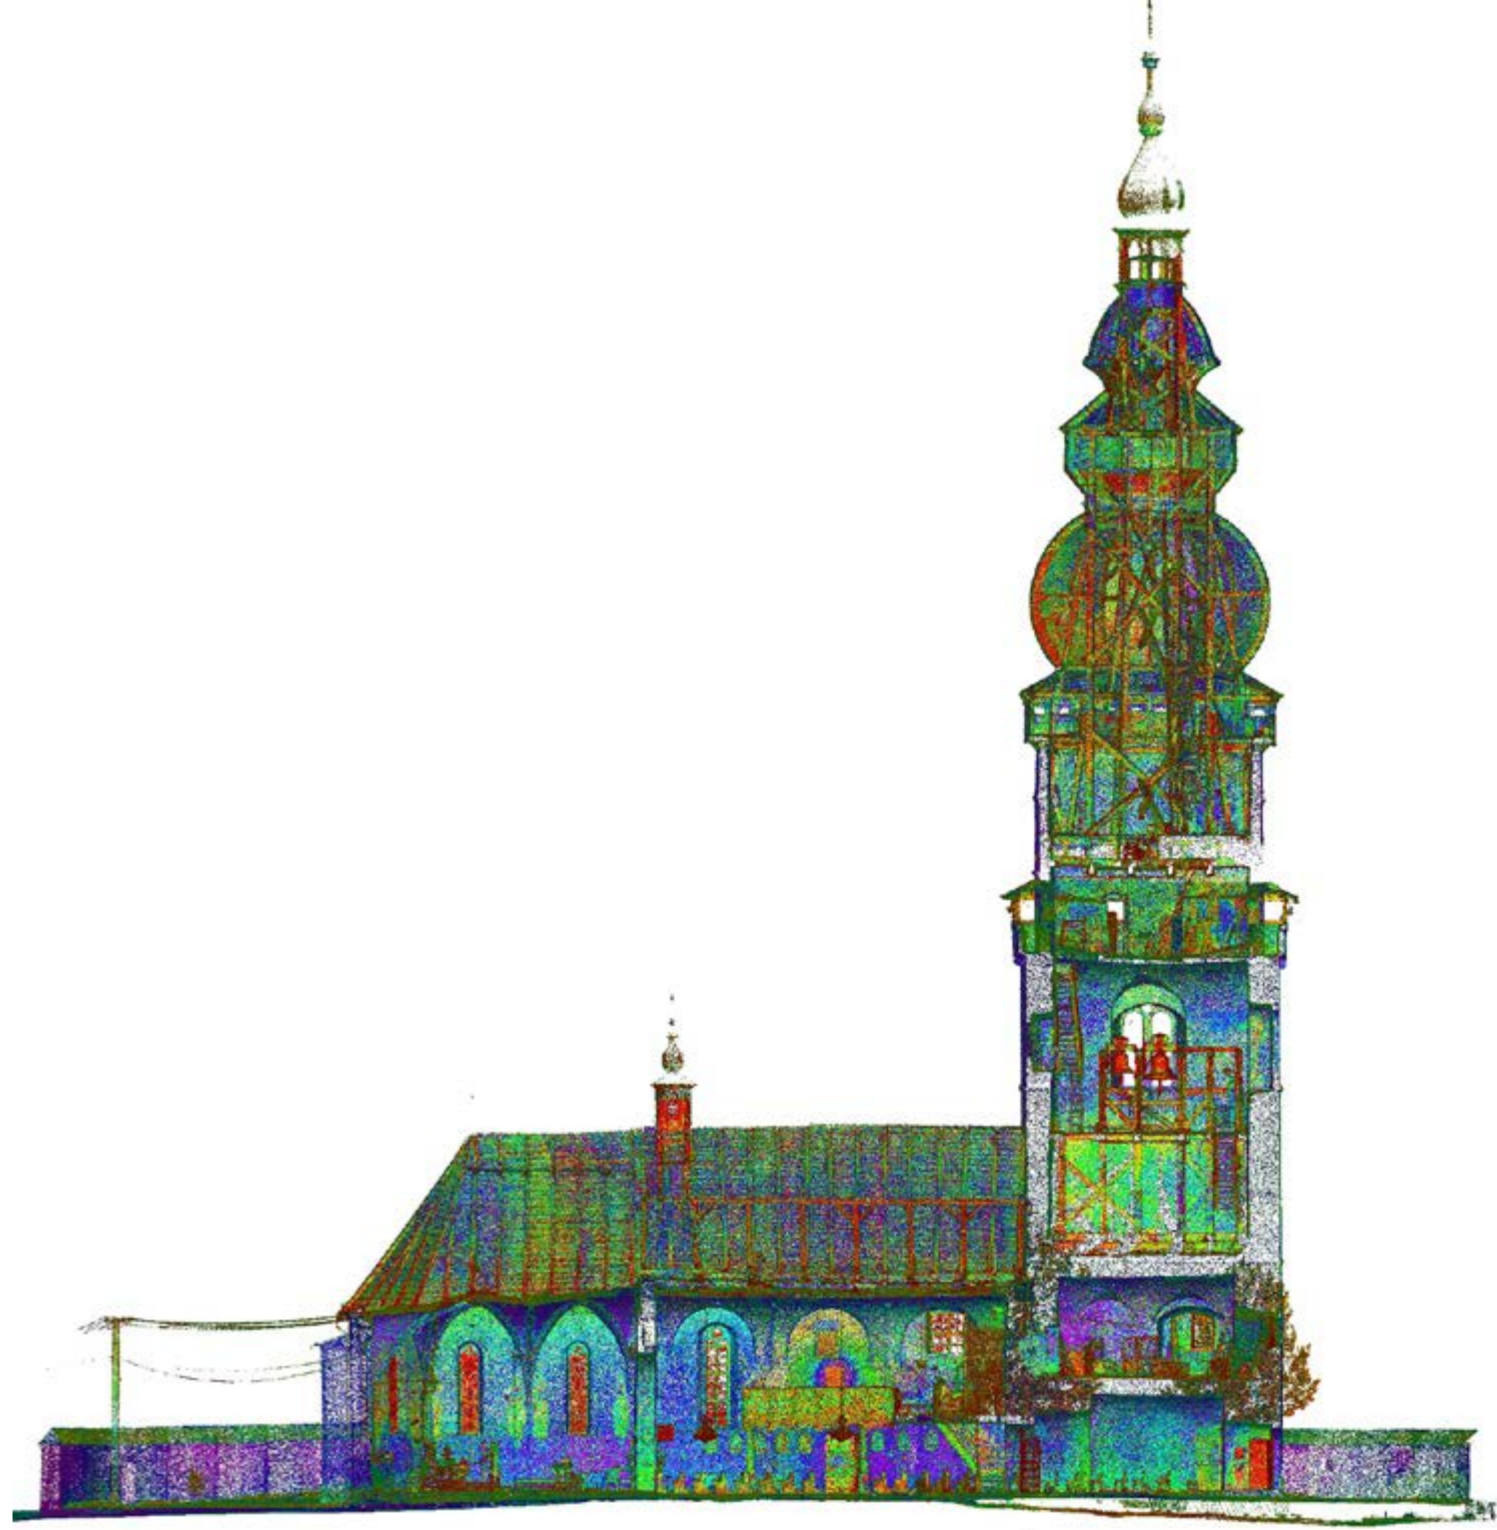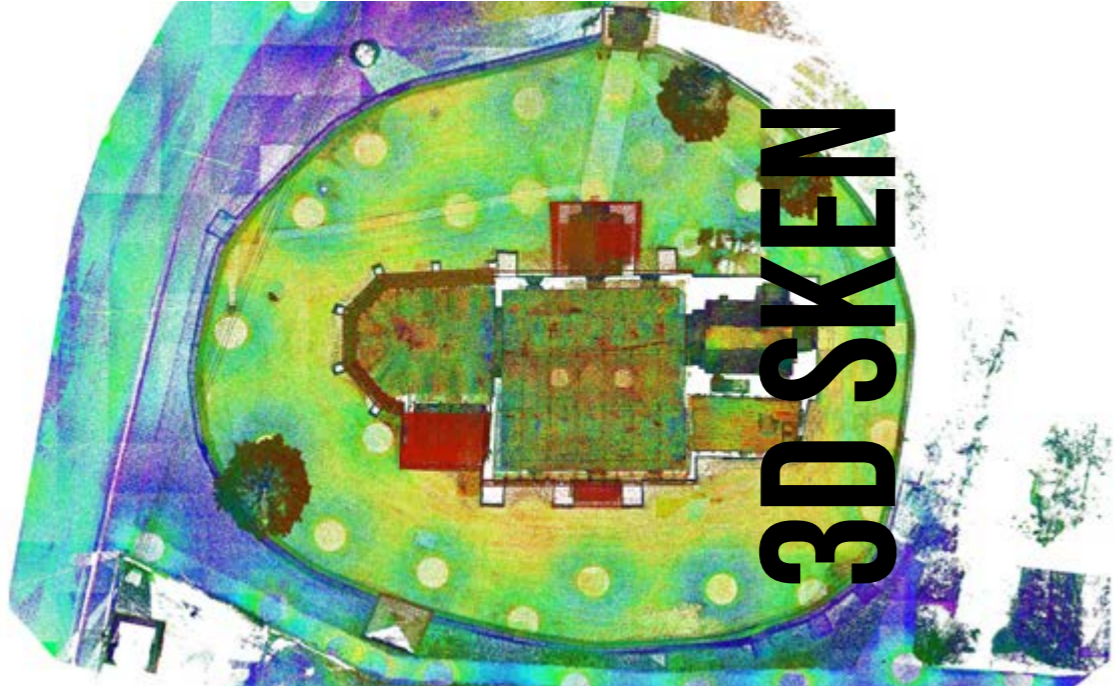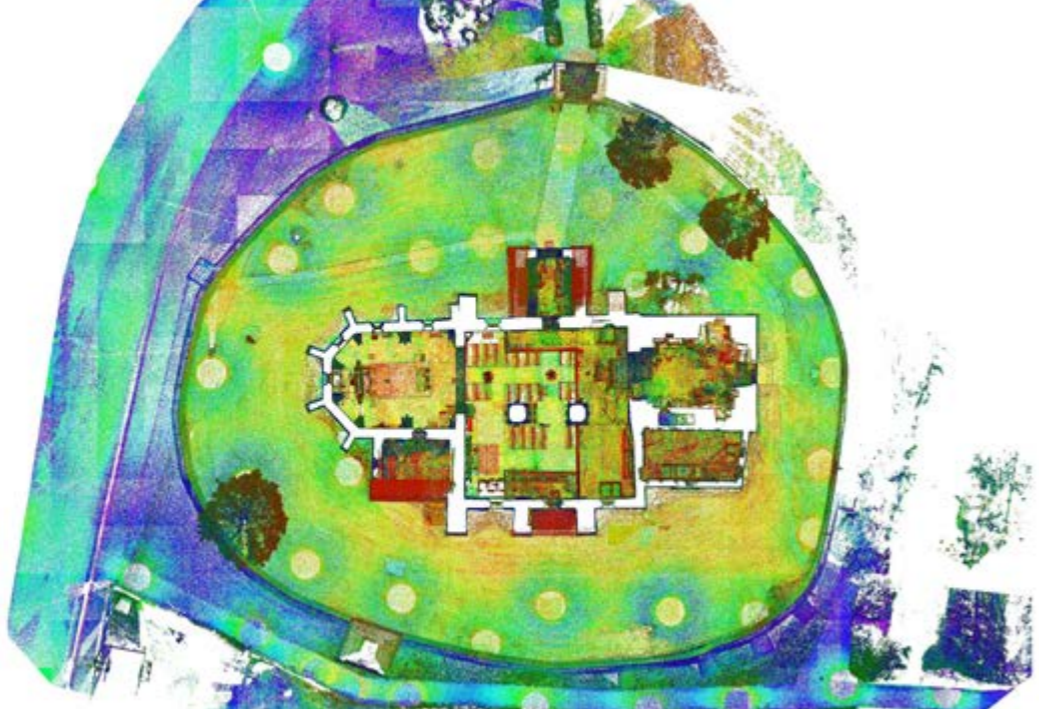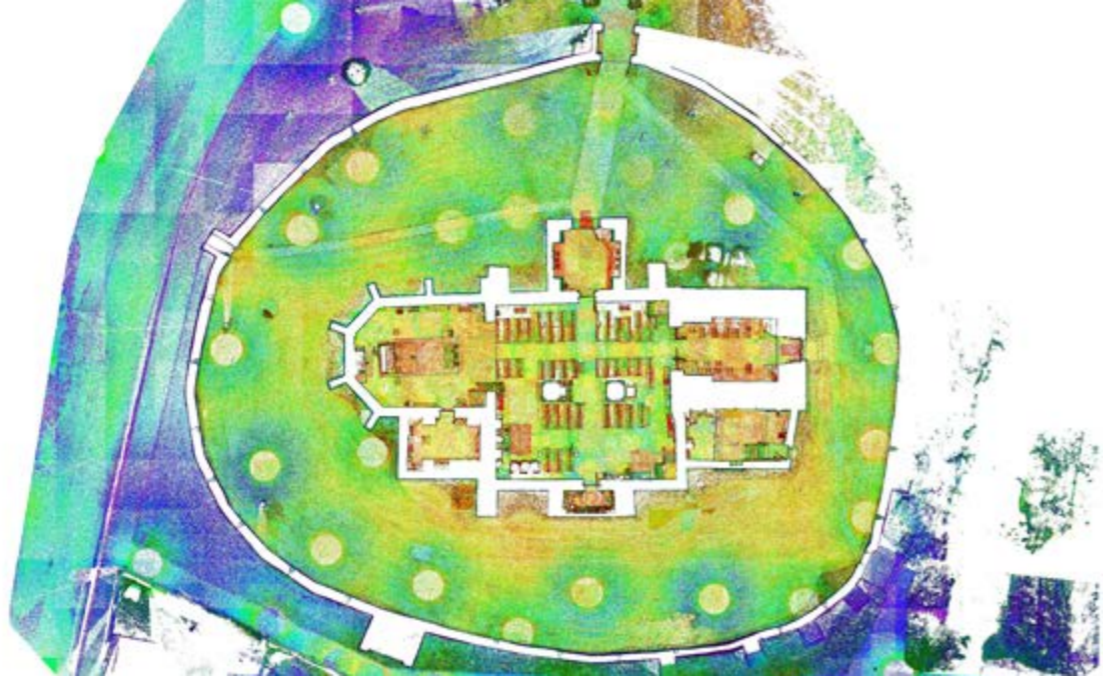





**3D SKEN**










**ORTHO**



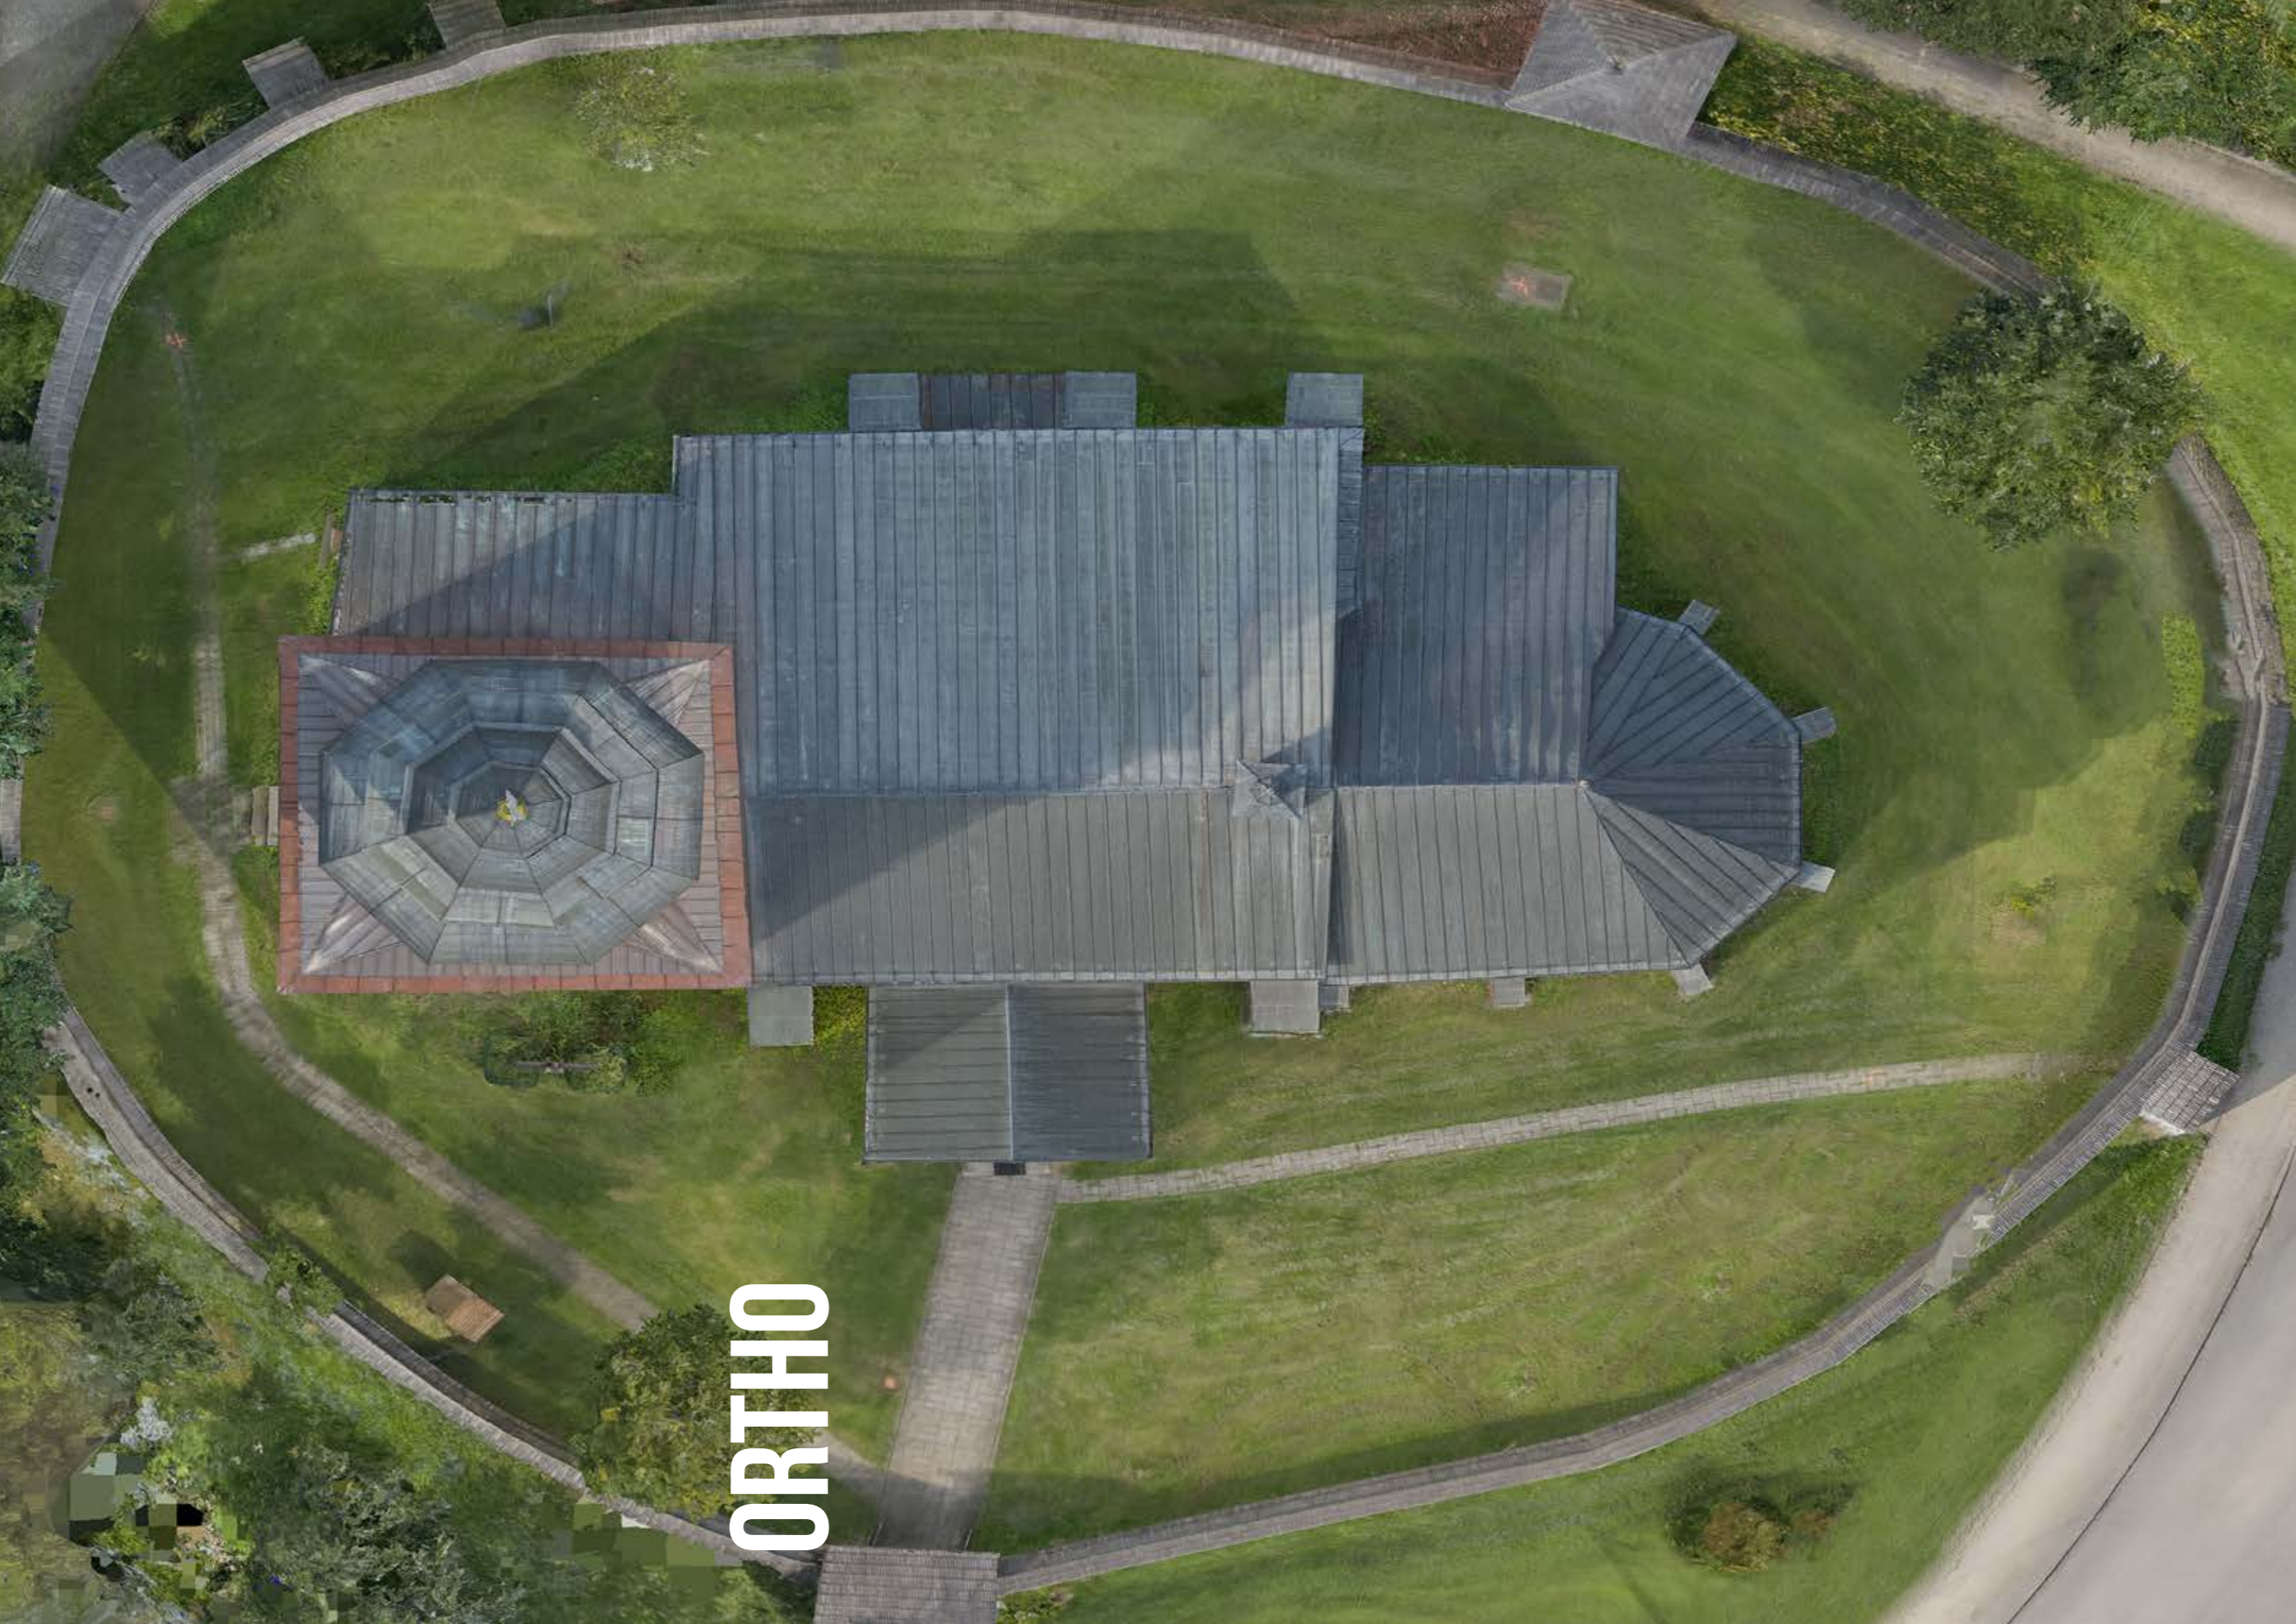


**ORTHO**








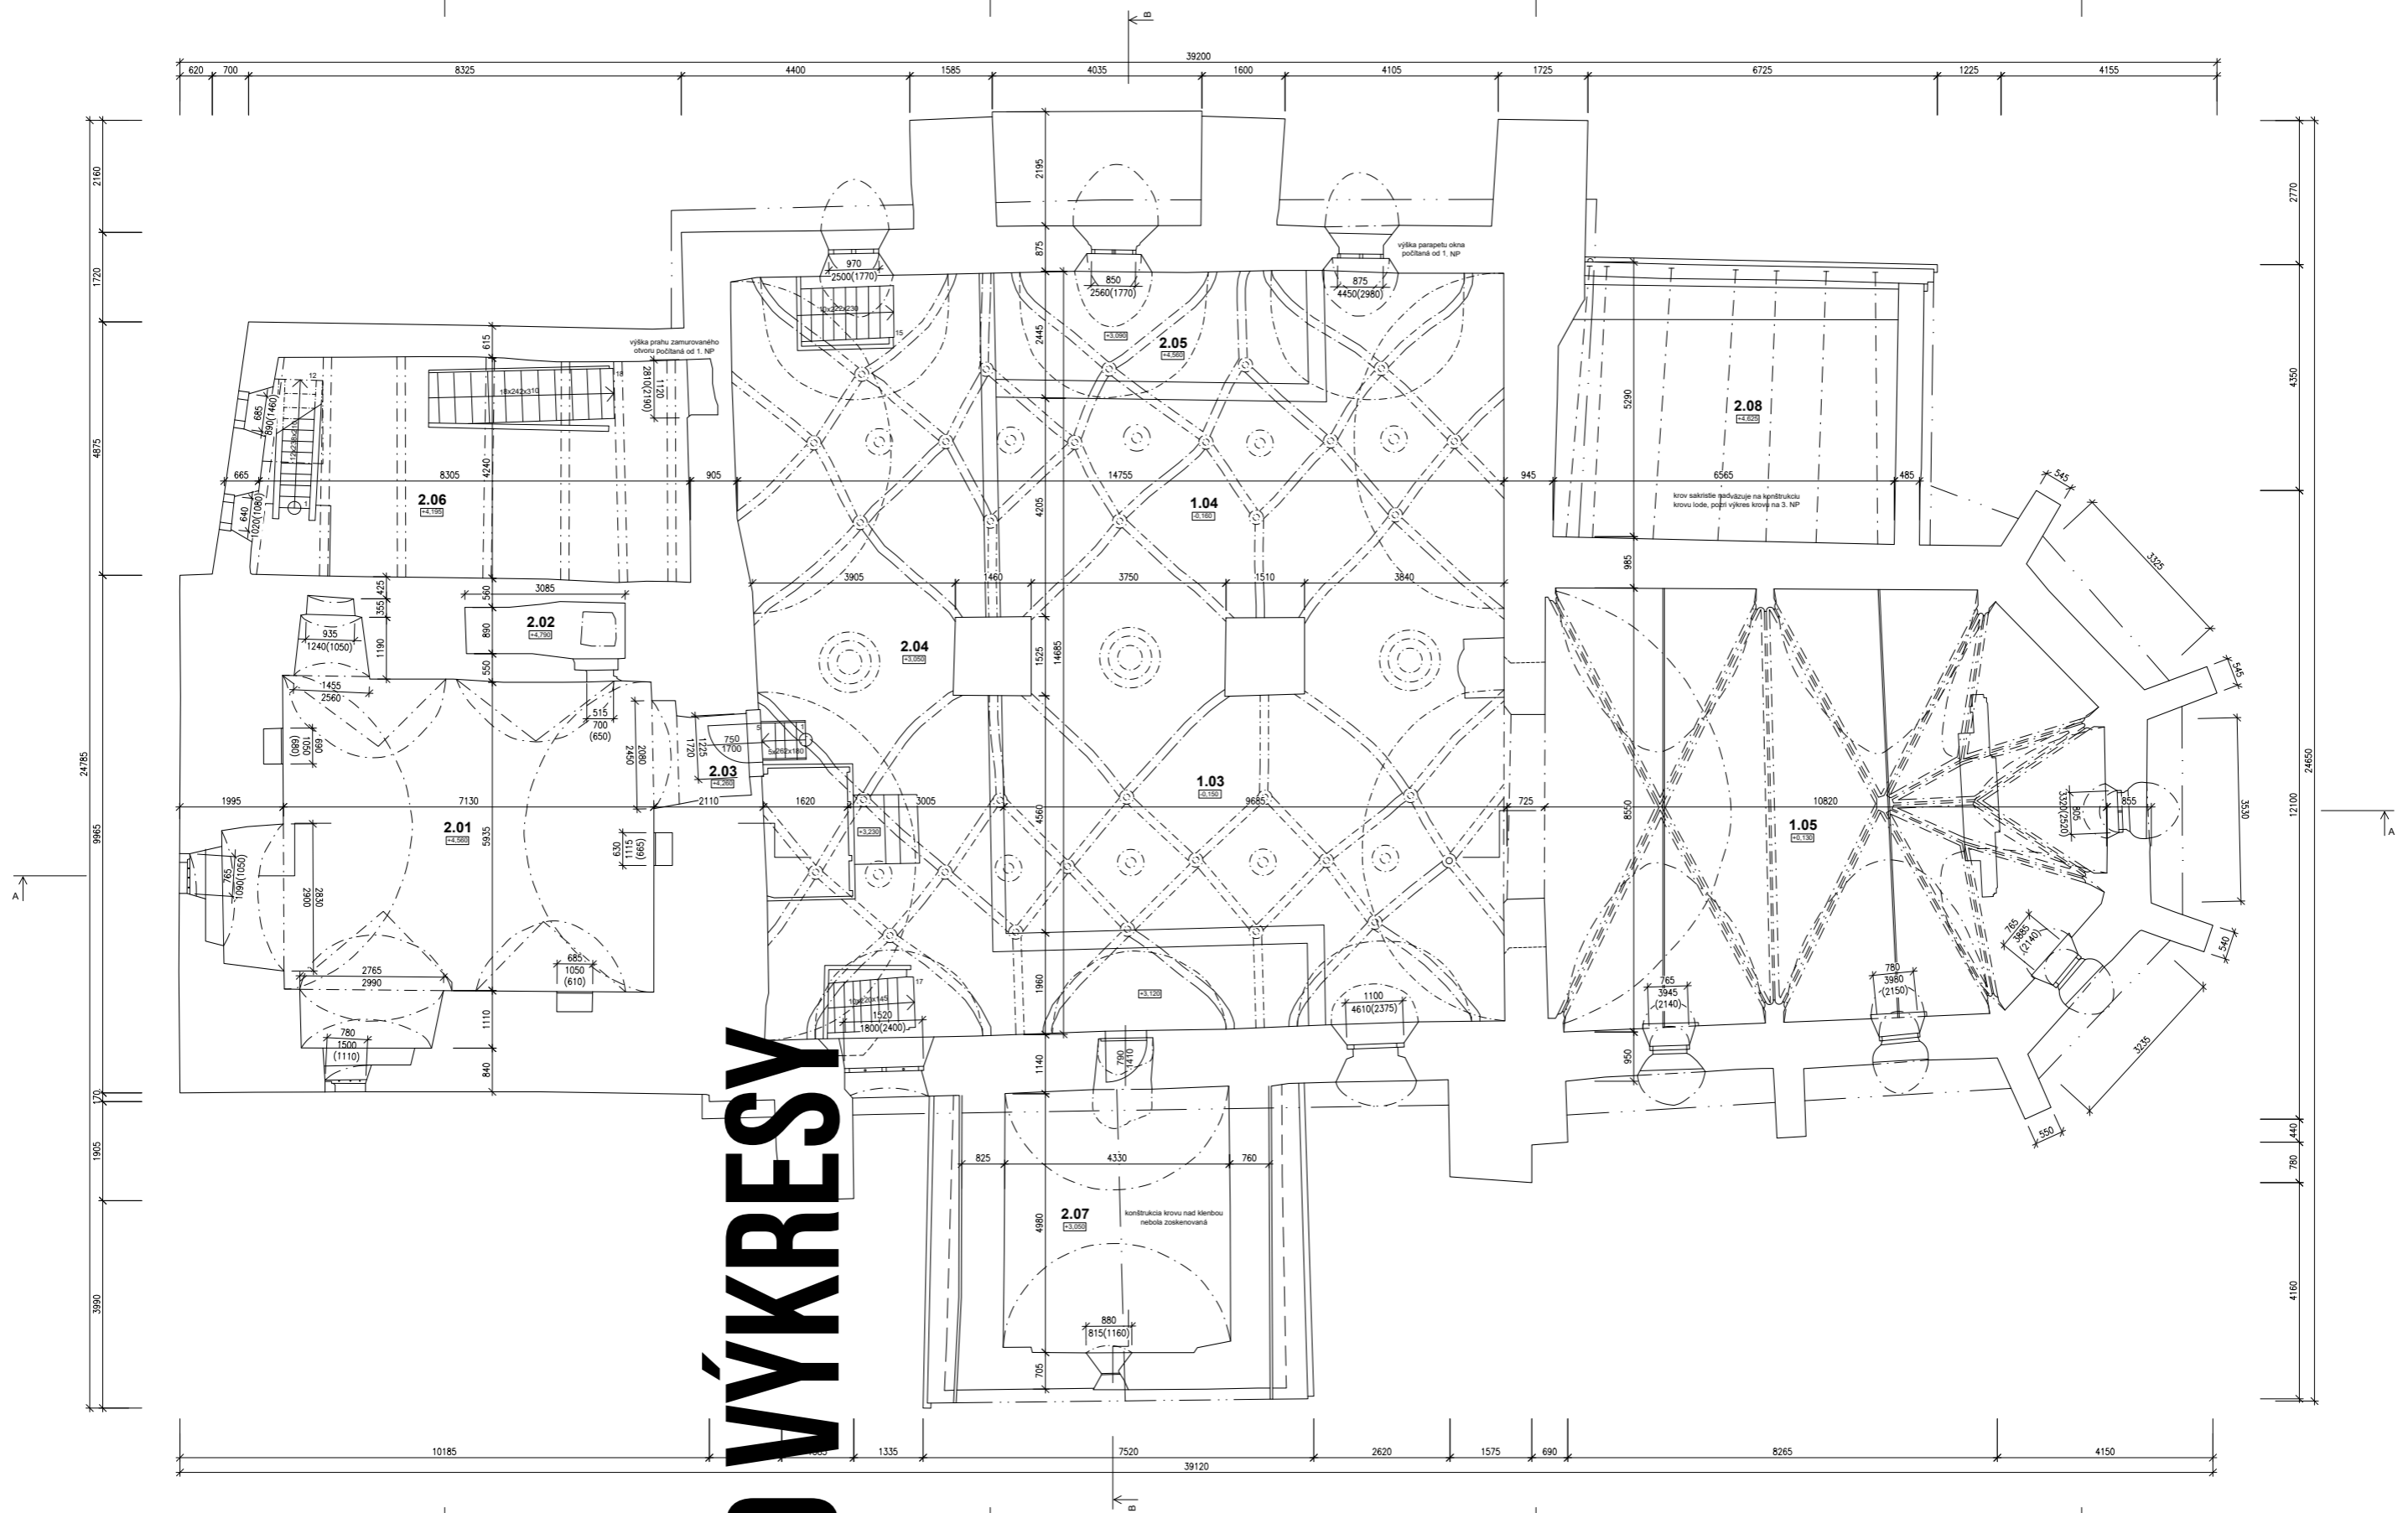

# 2D VÝKRESY




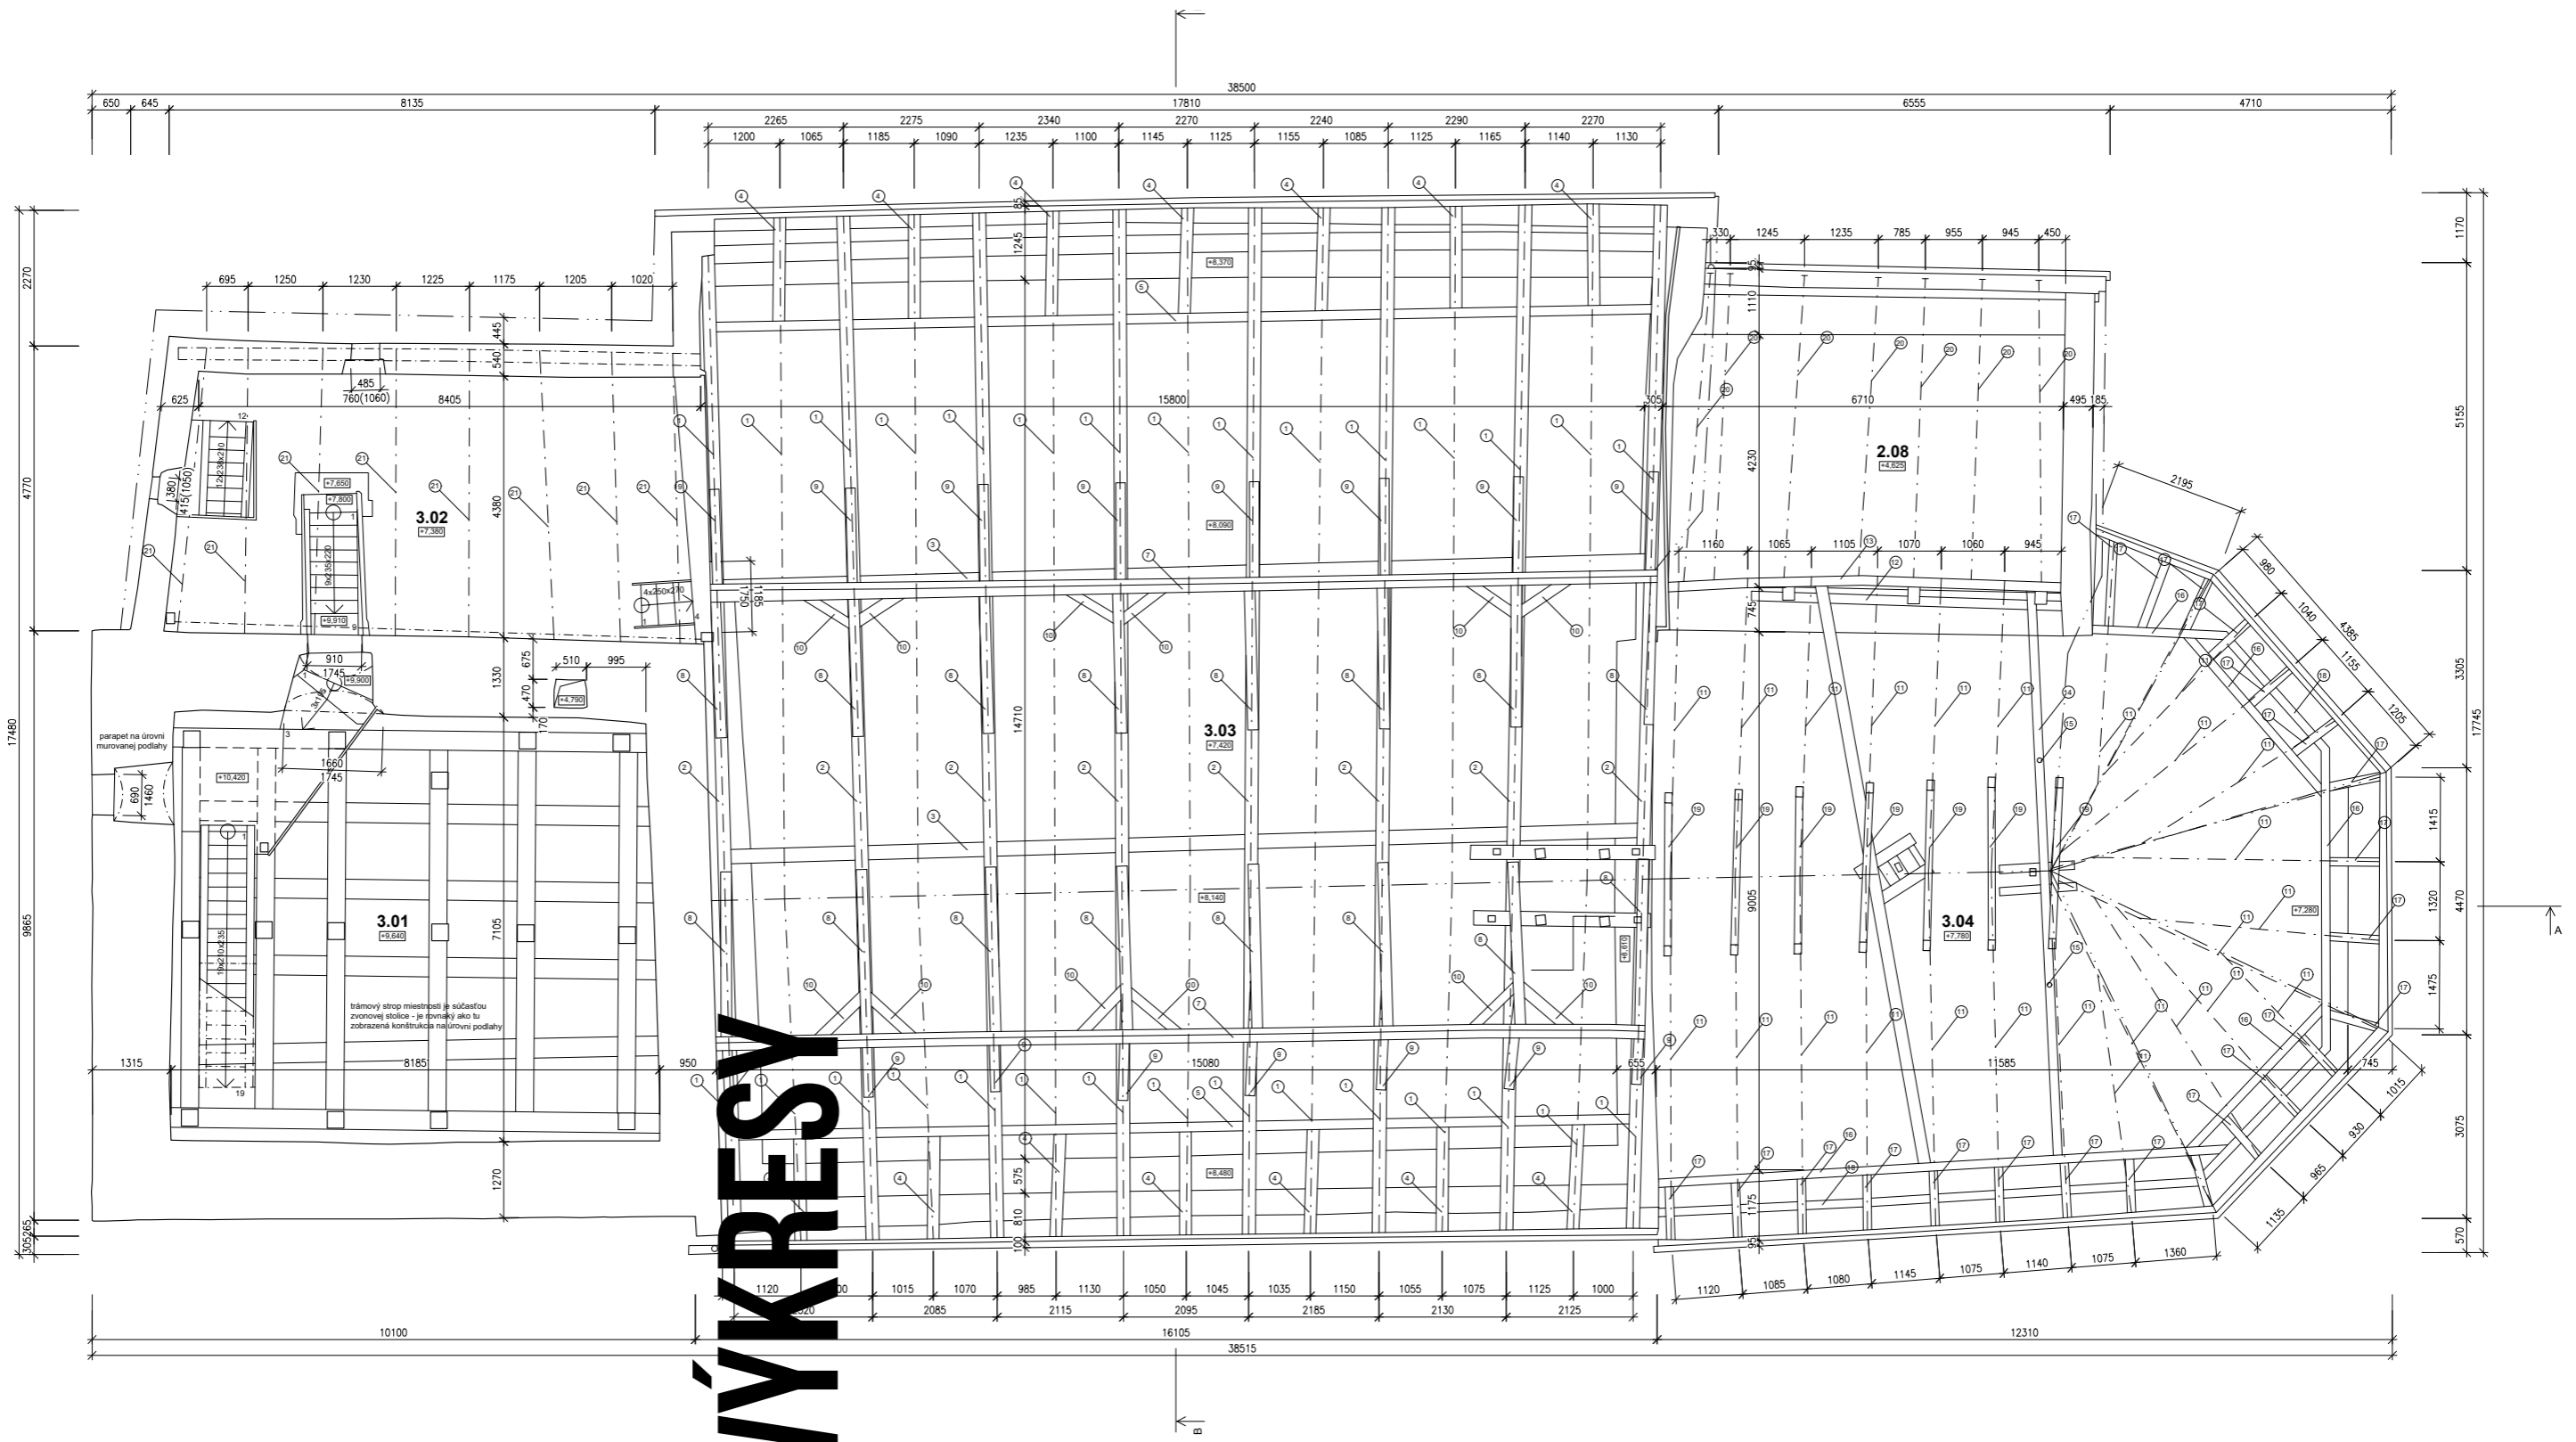



# 2D VÝKRES



# 2D VÝKRES

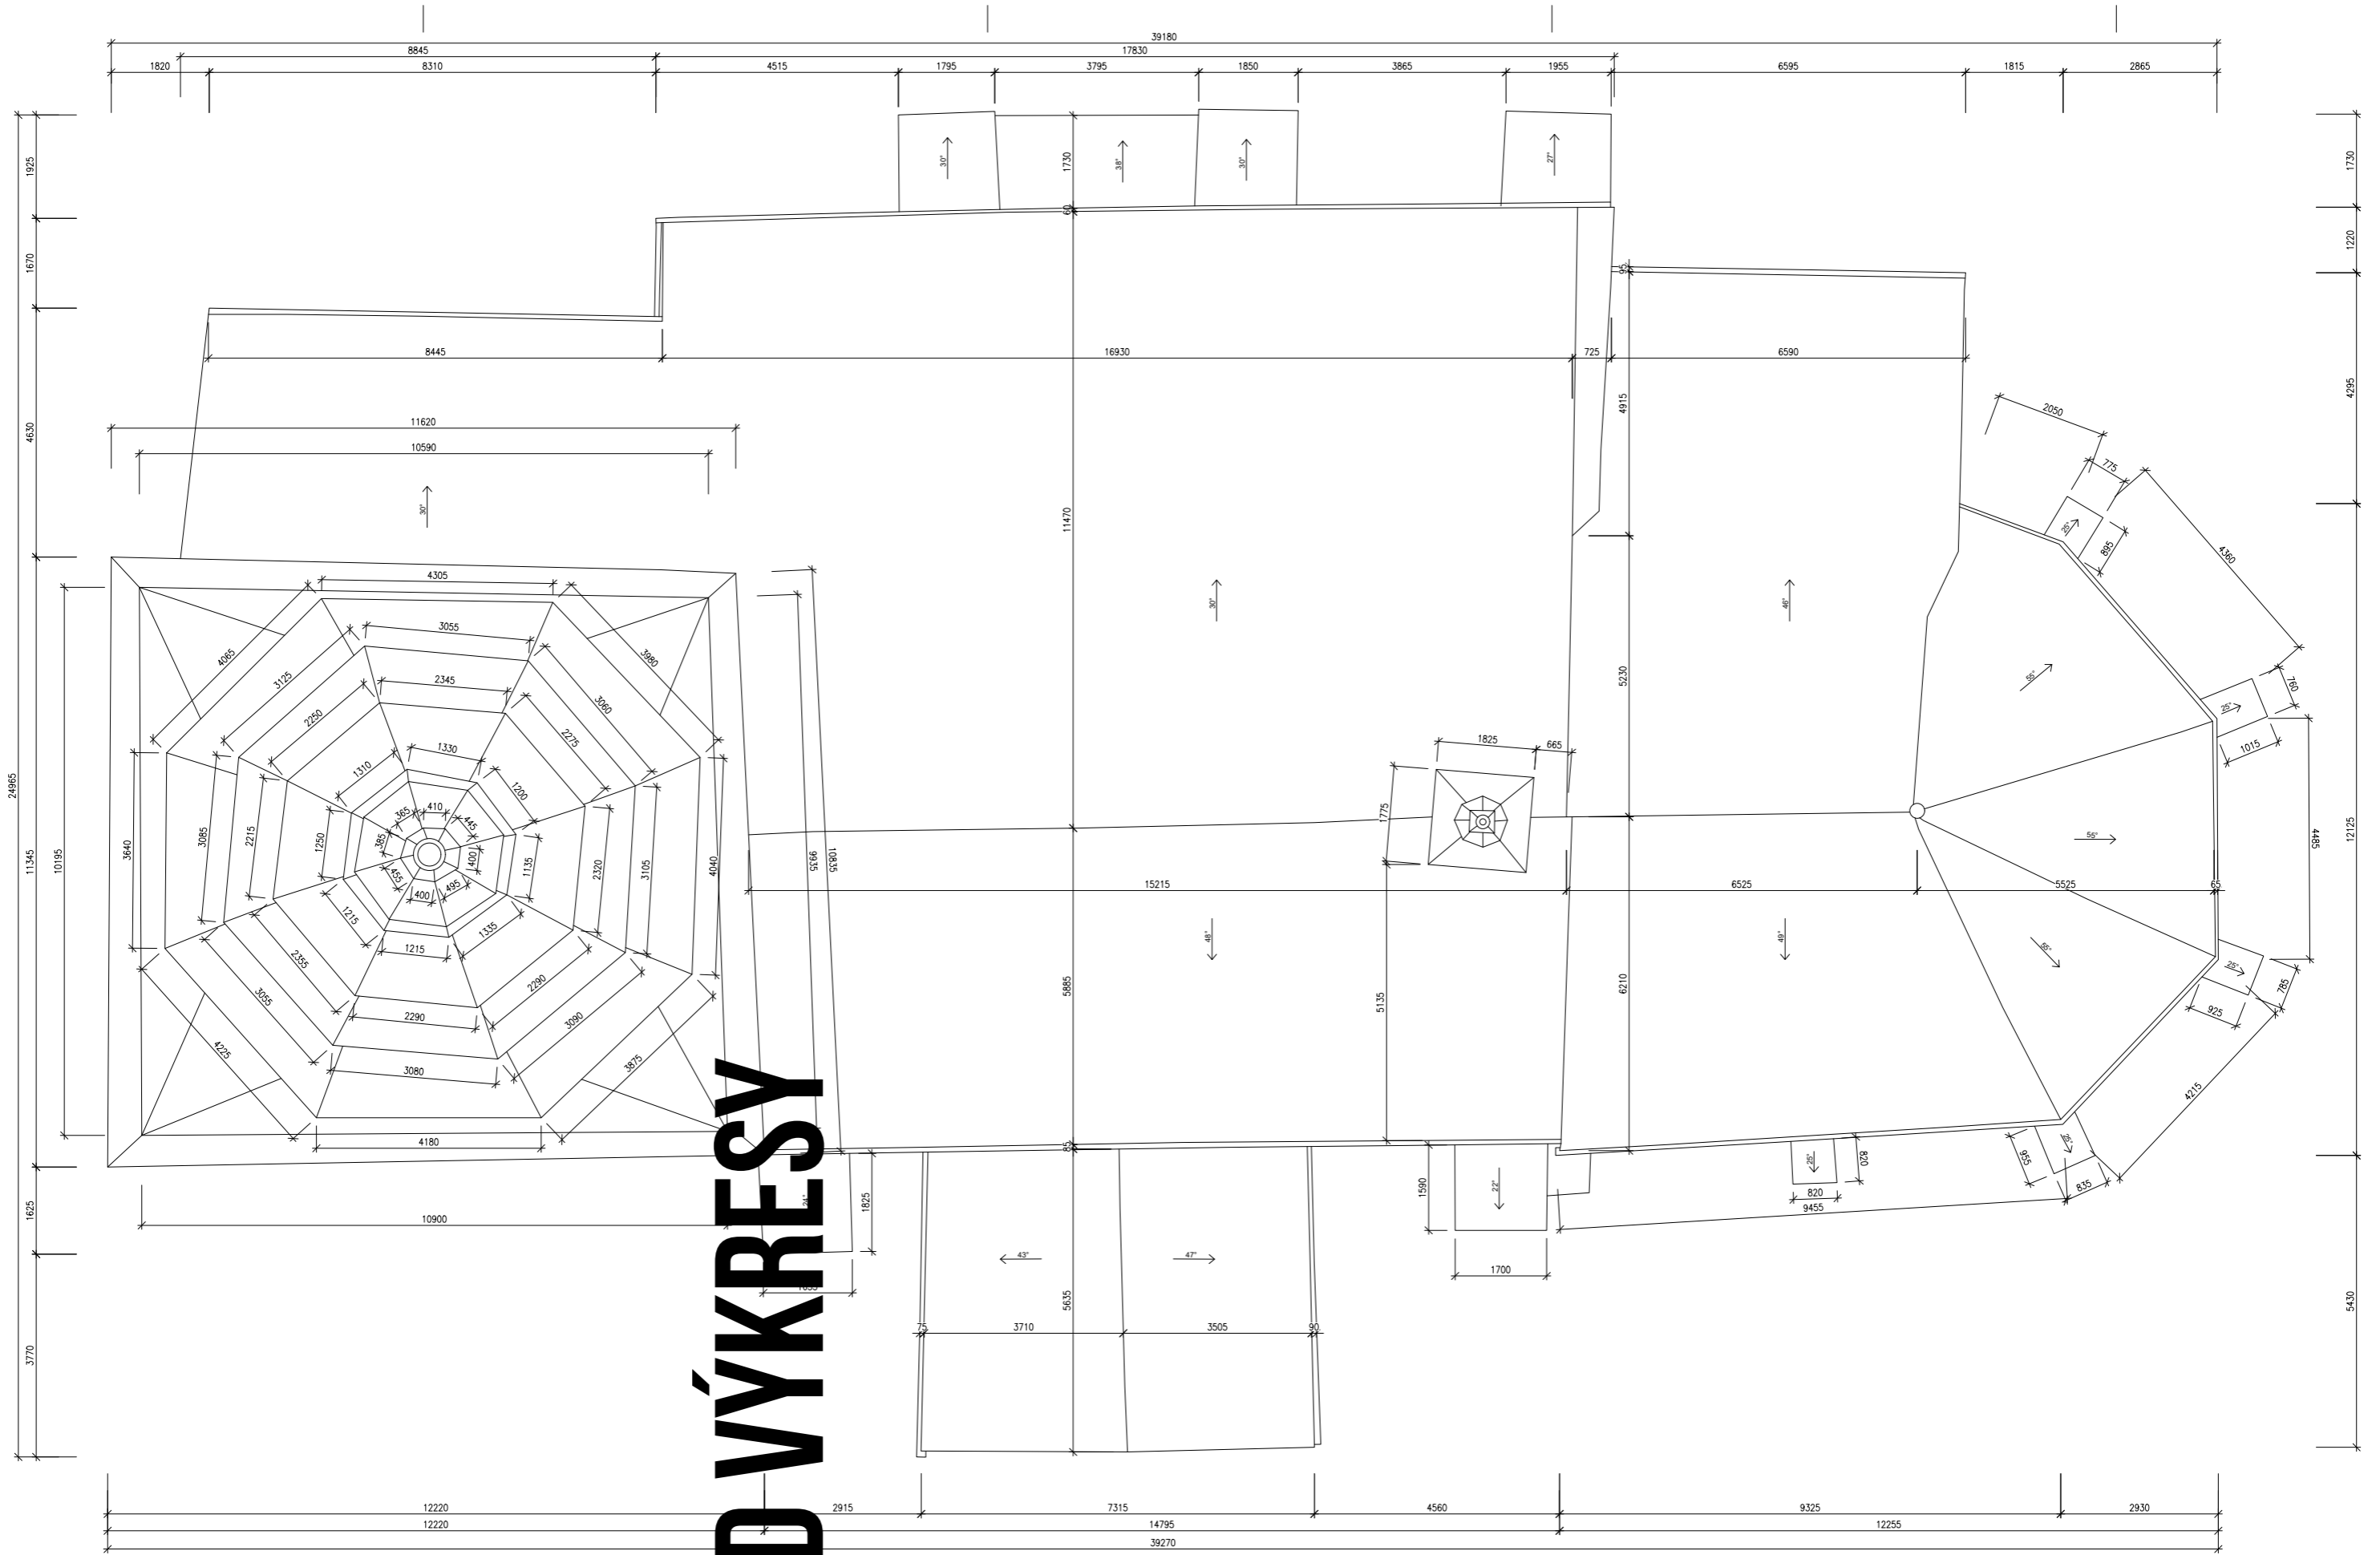




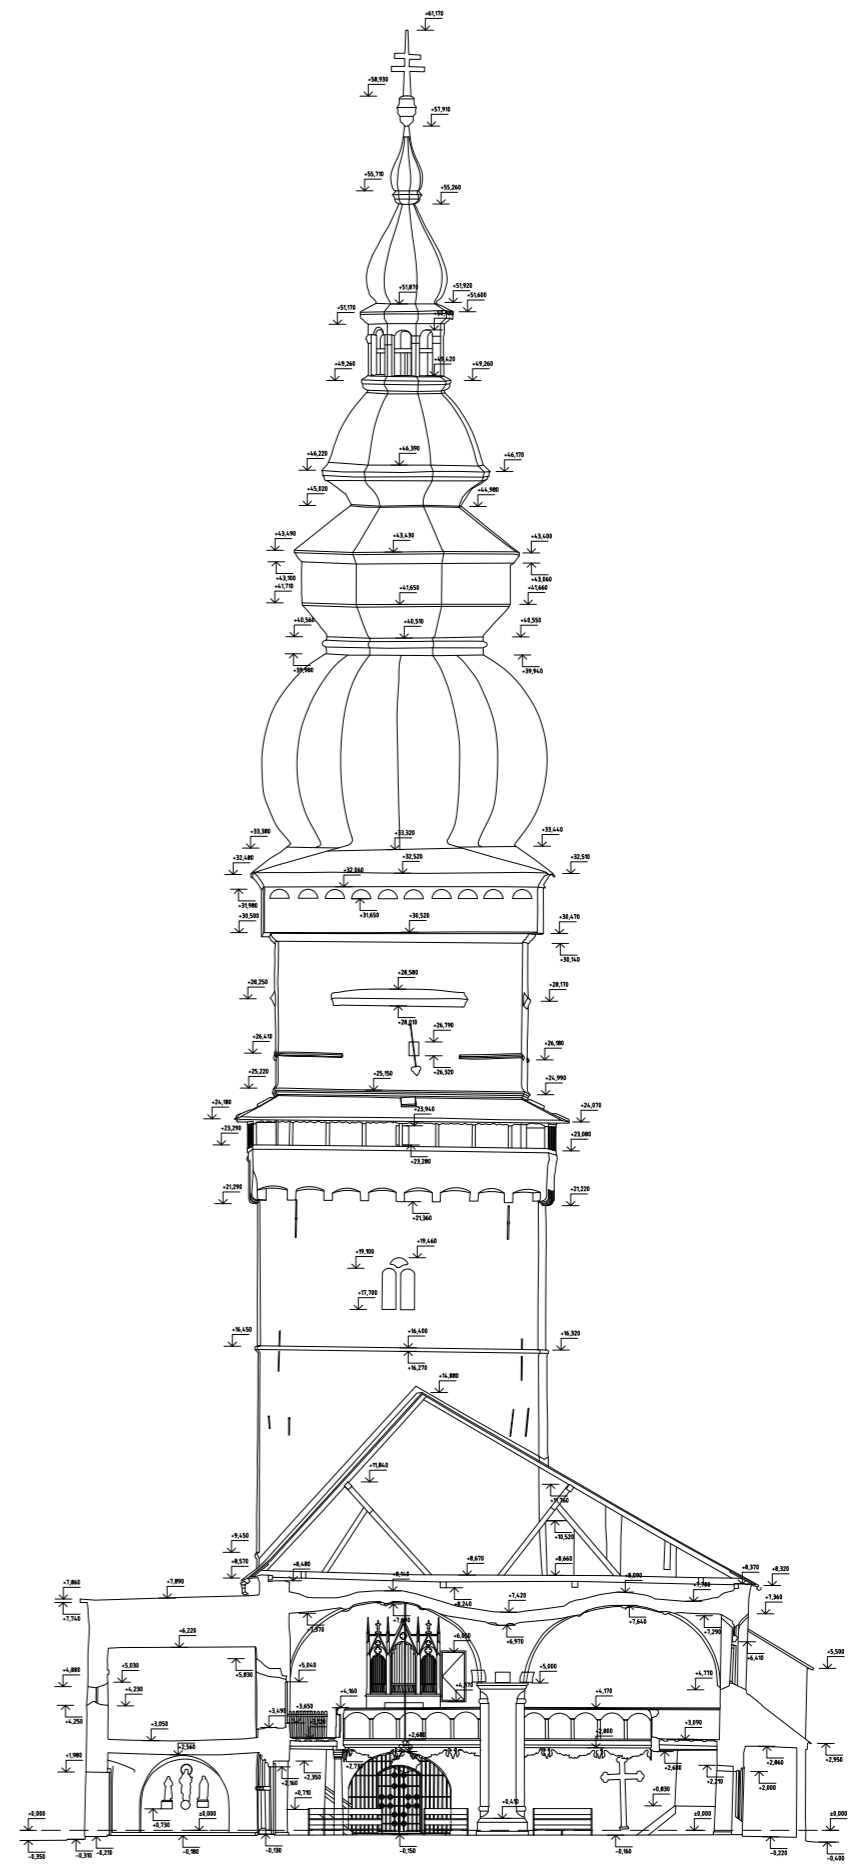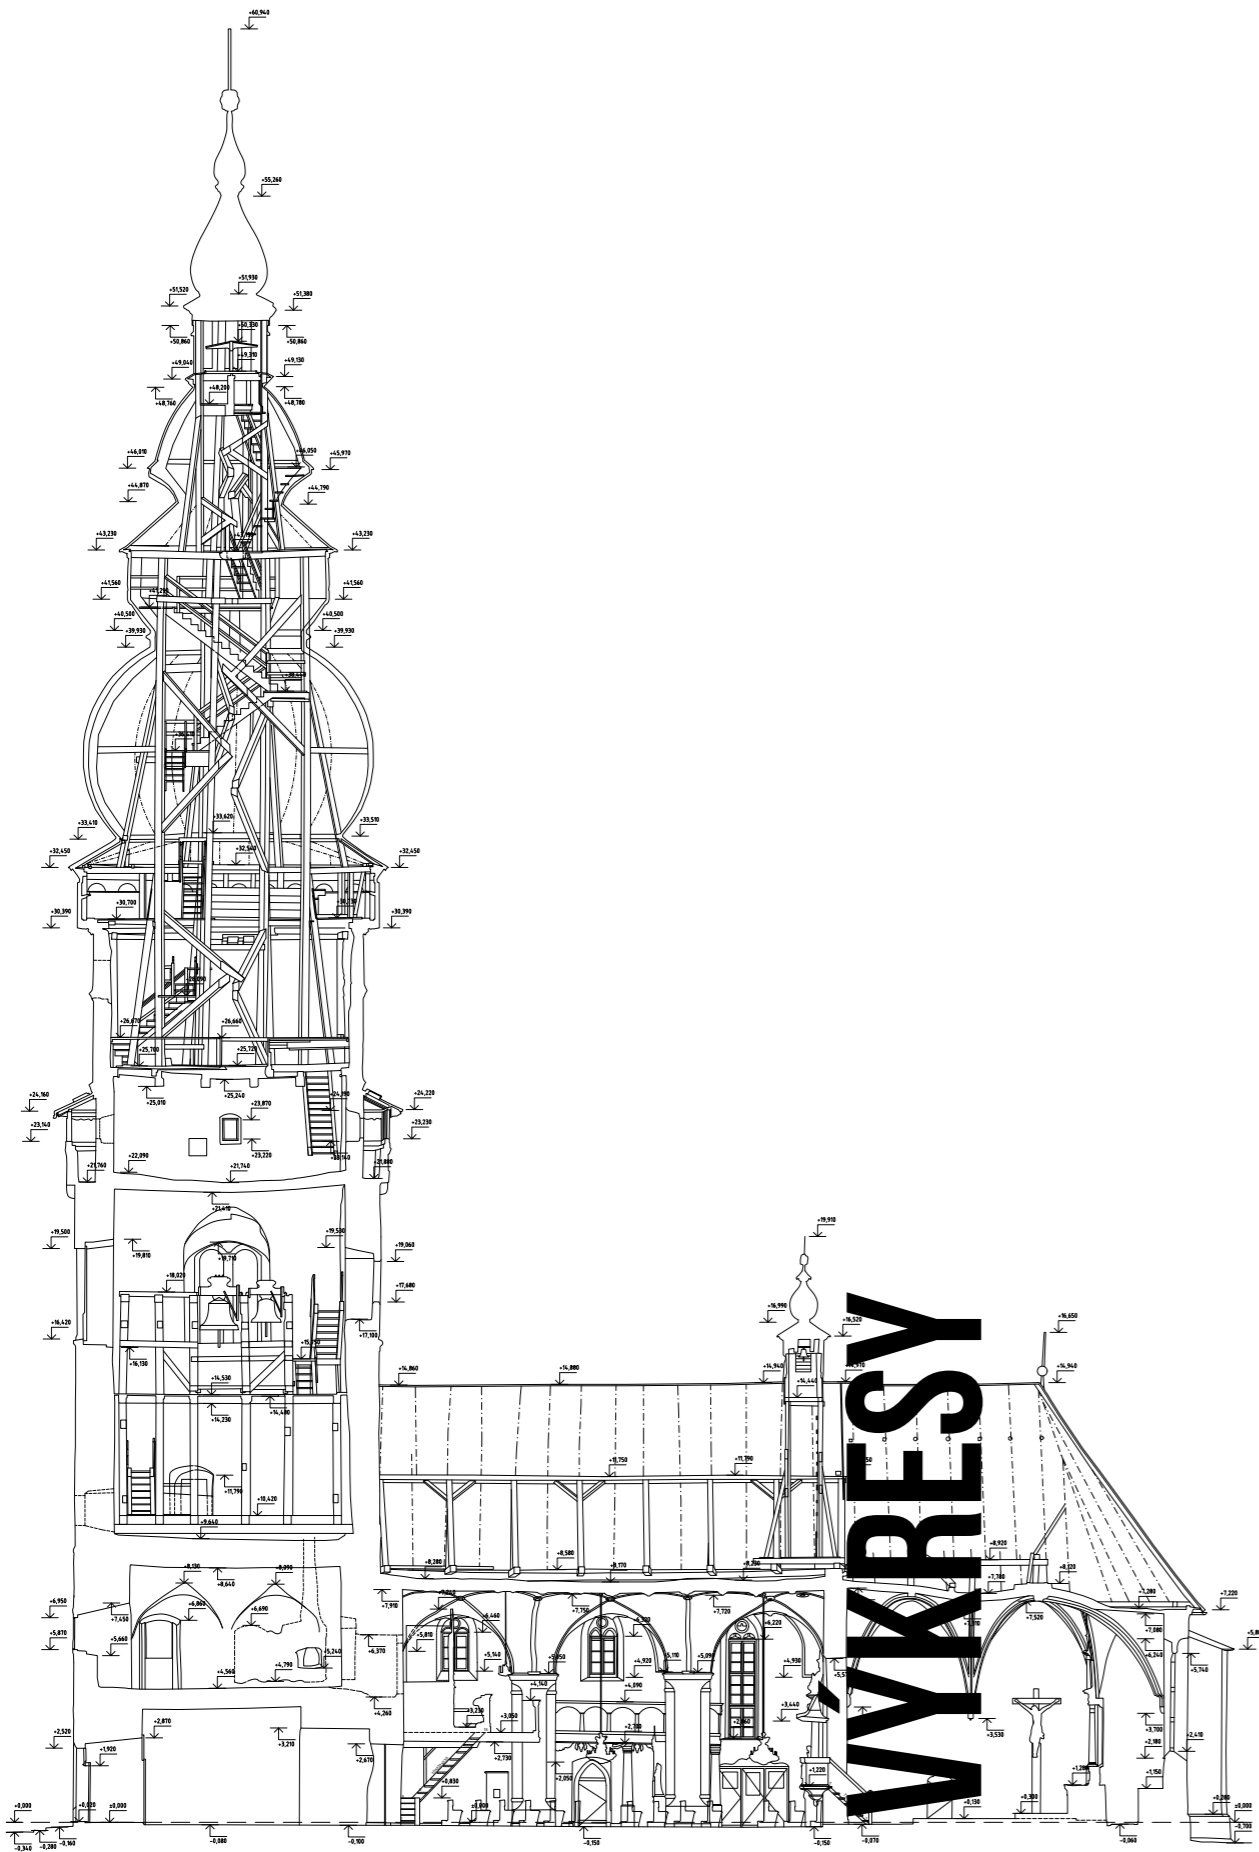


**2D VÝKRESY**




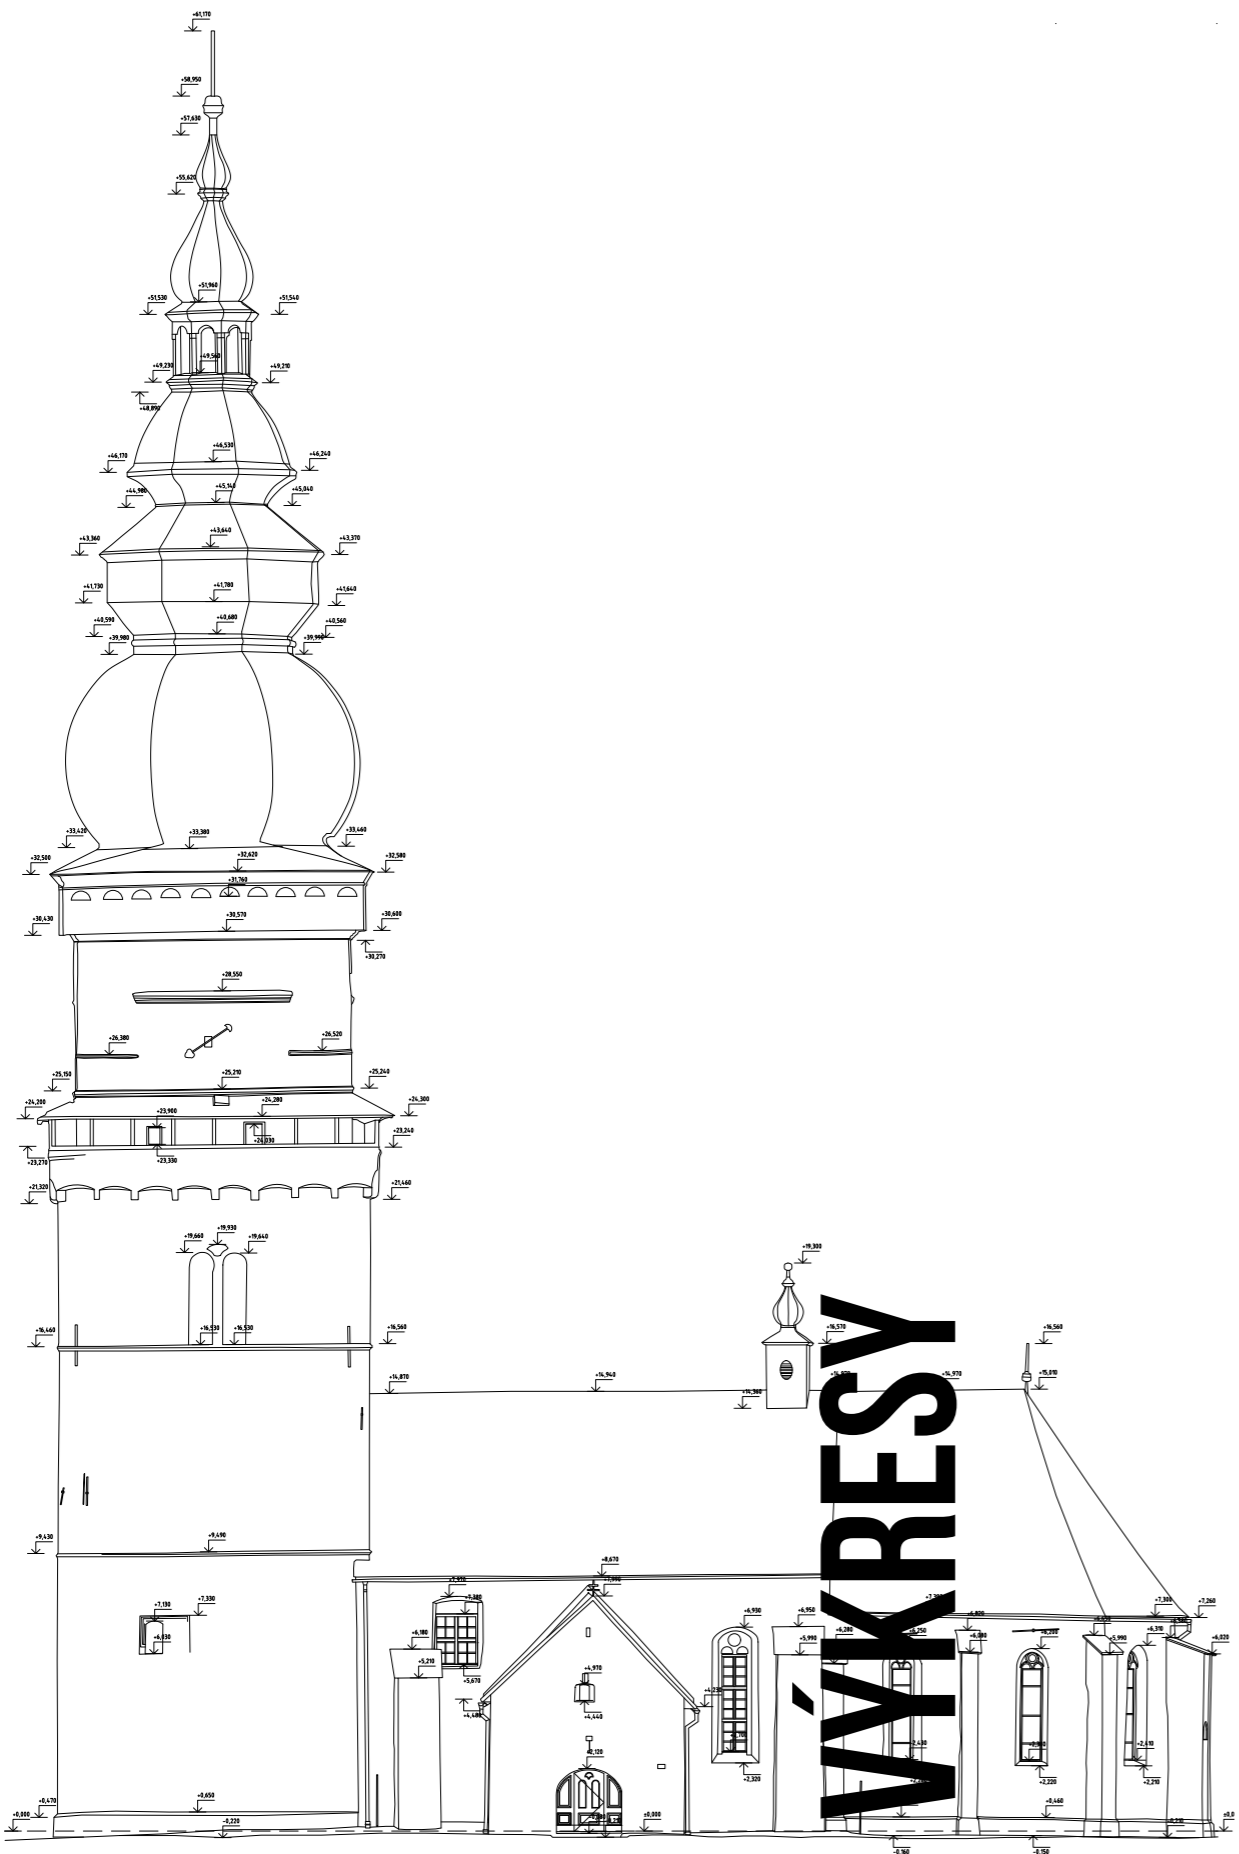

2D VÝKRESY

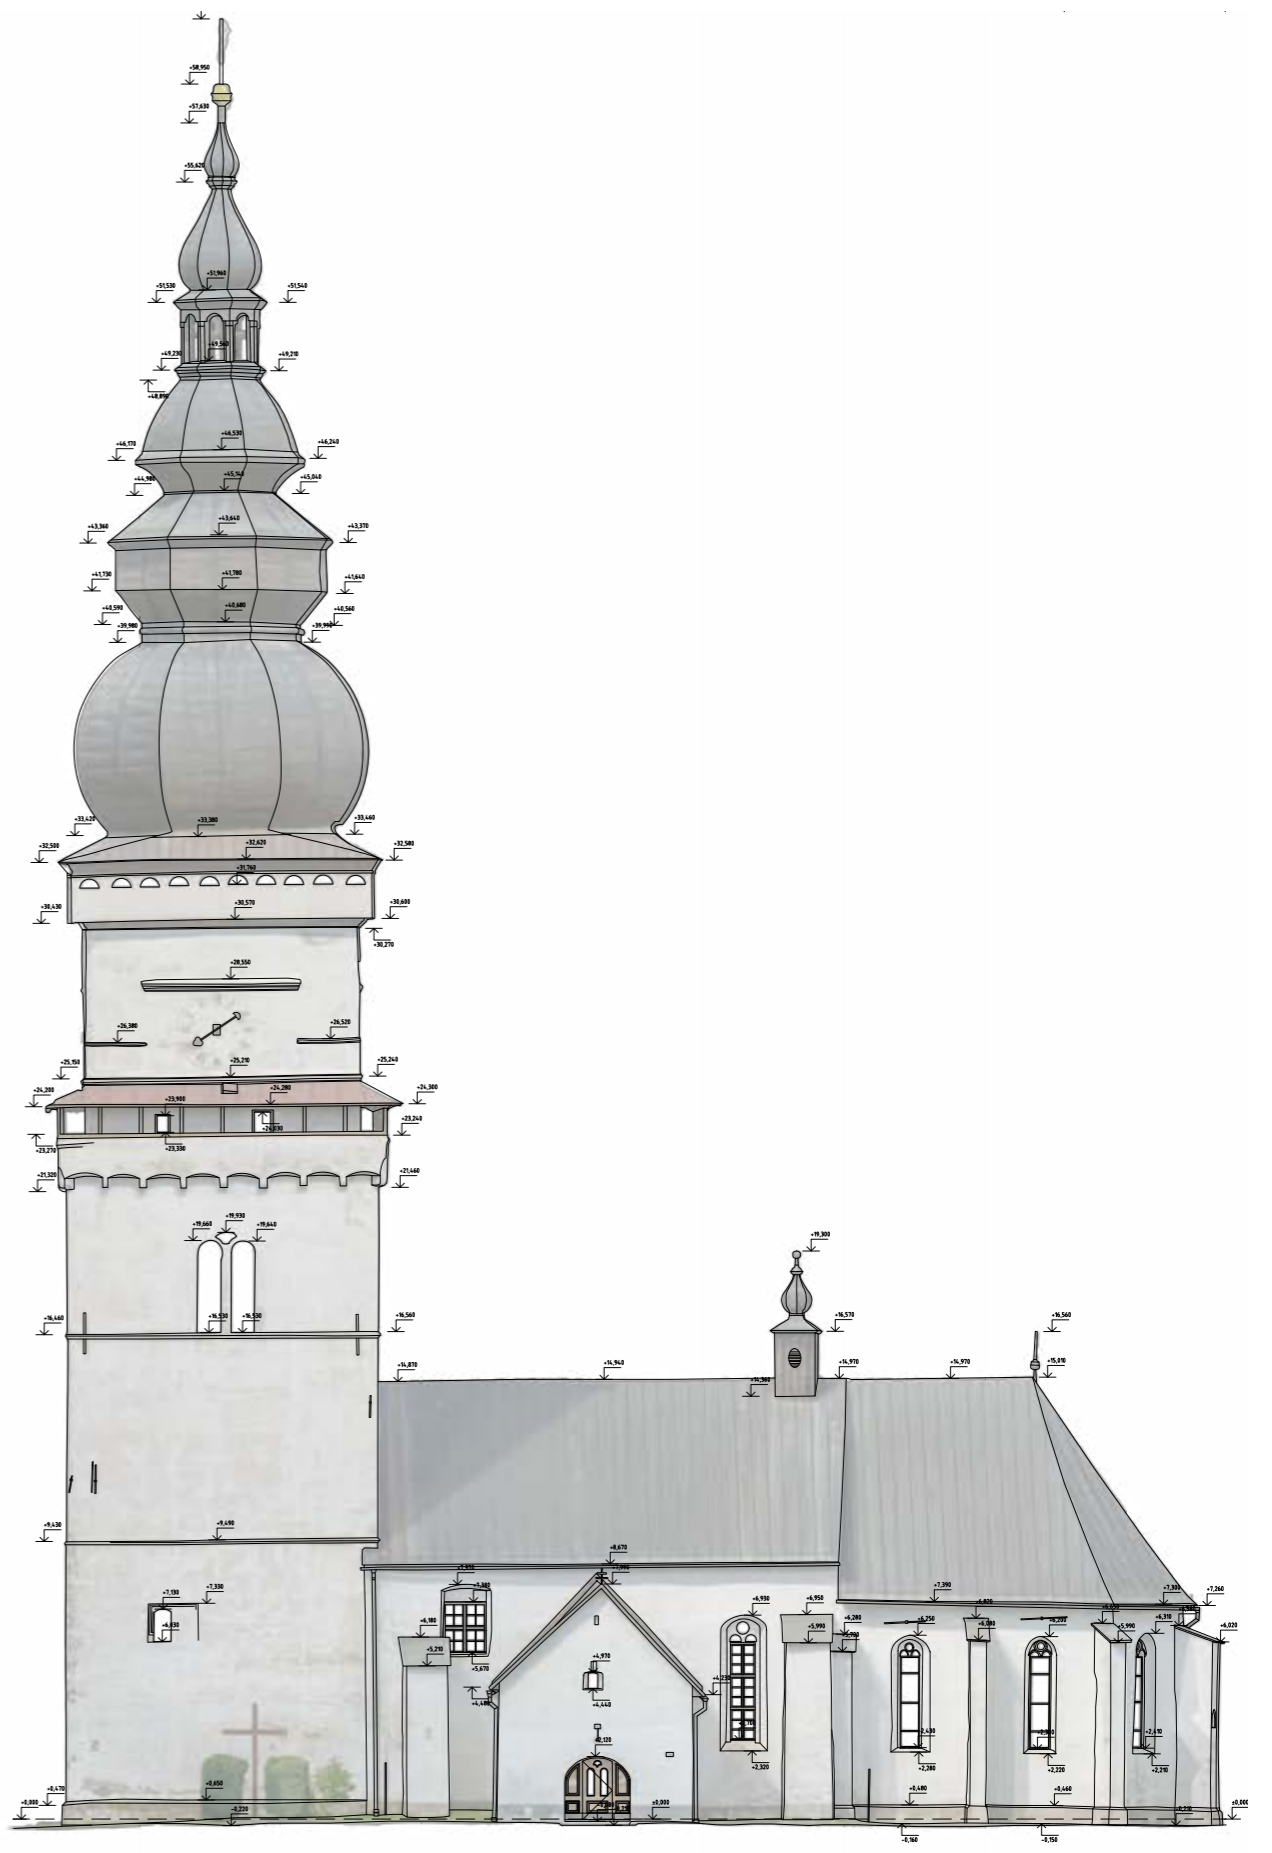




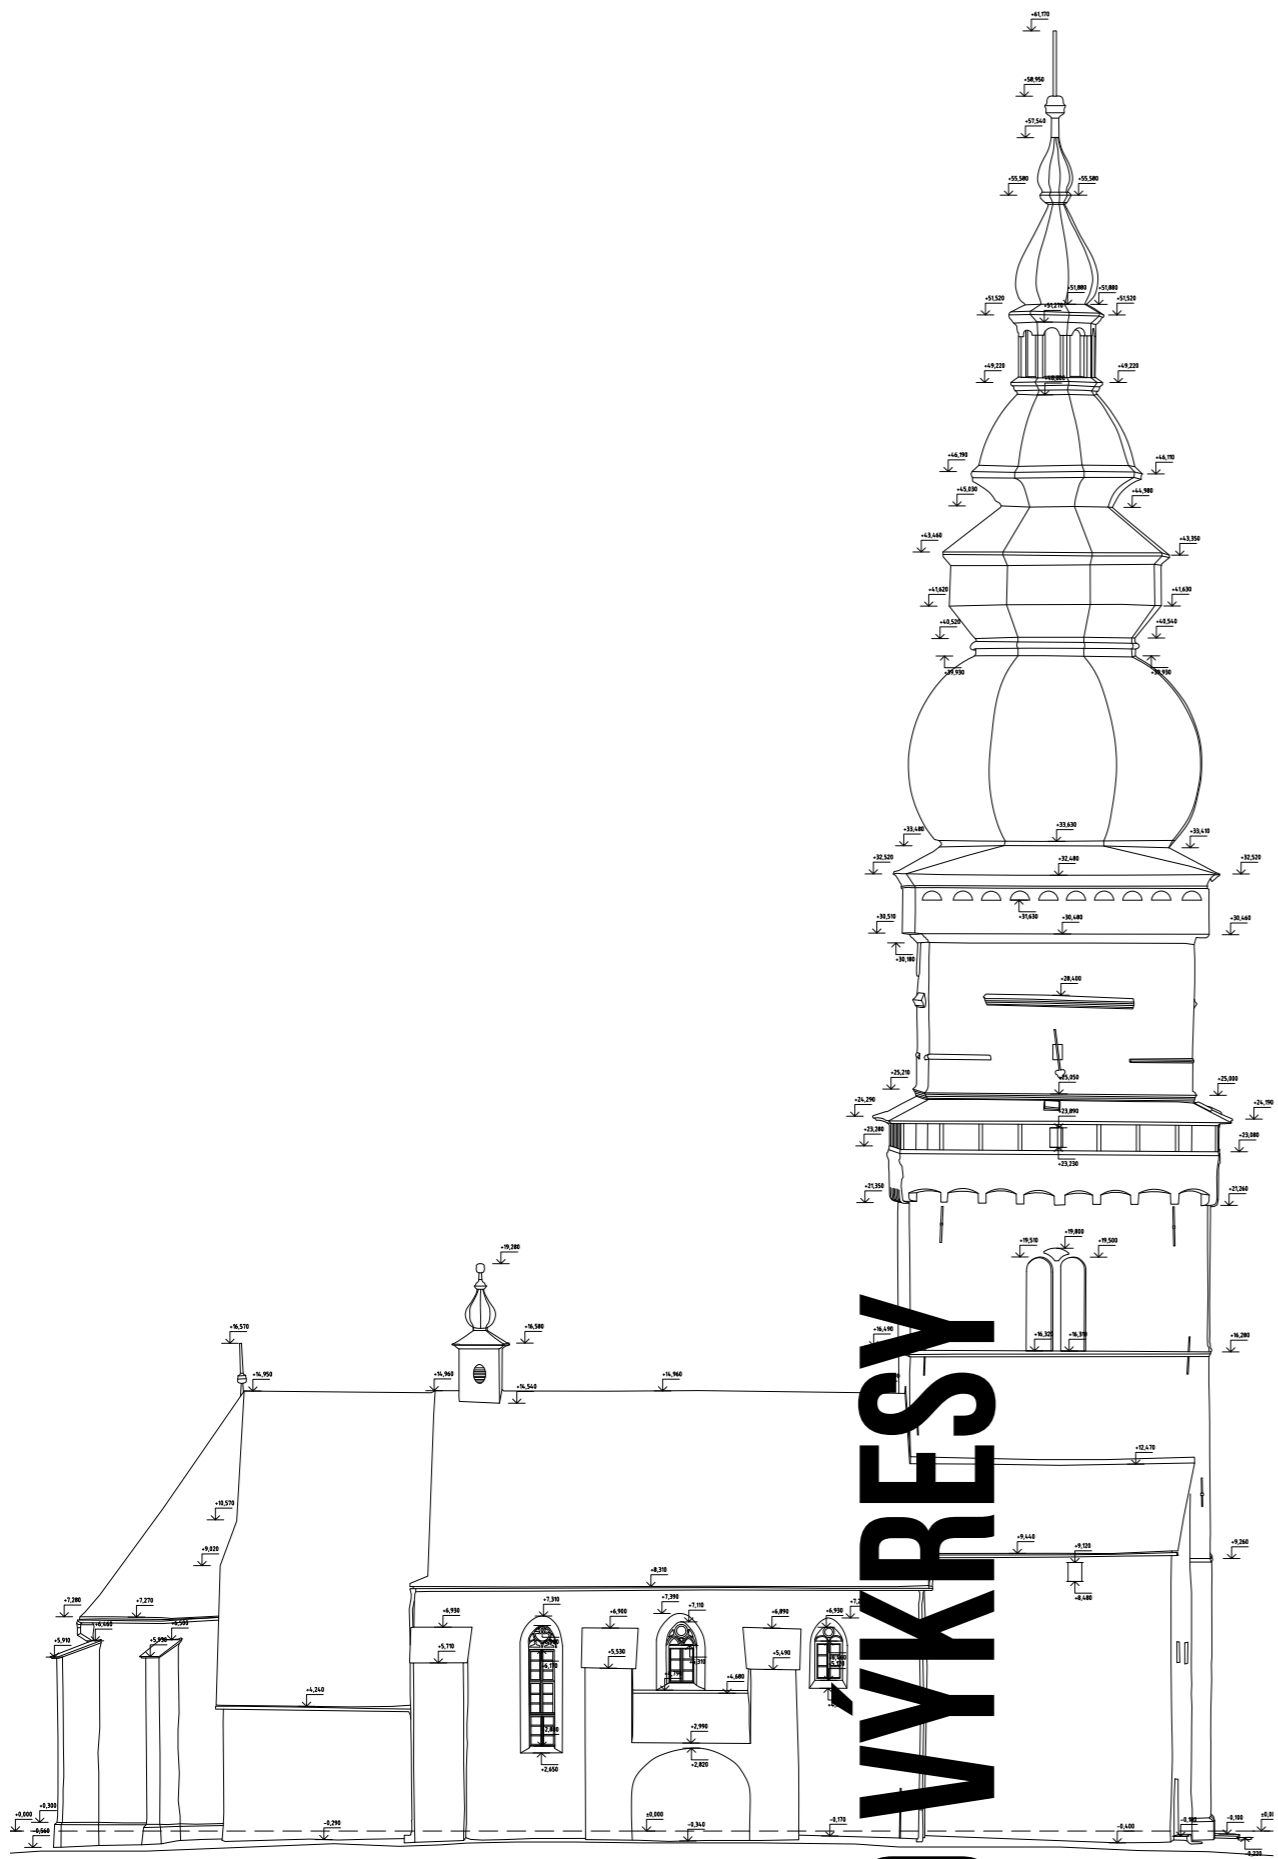


2D VÝKRESY




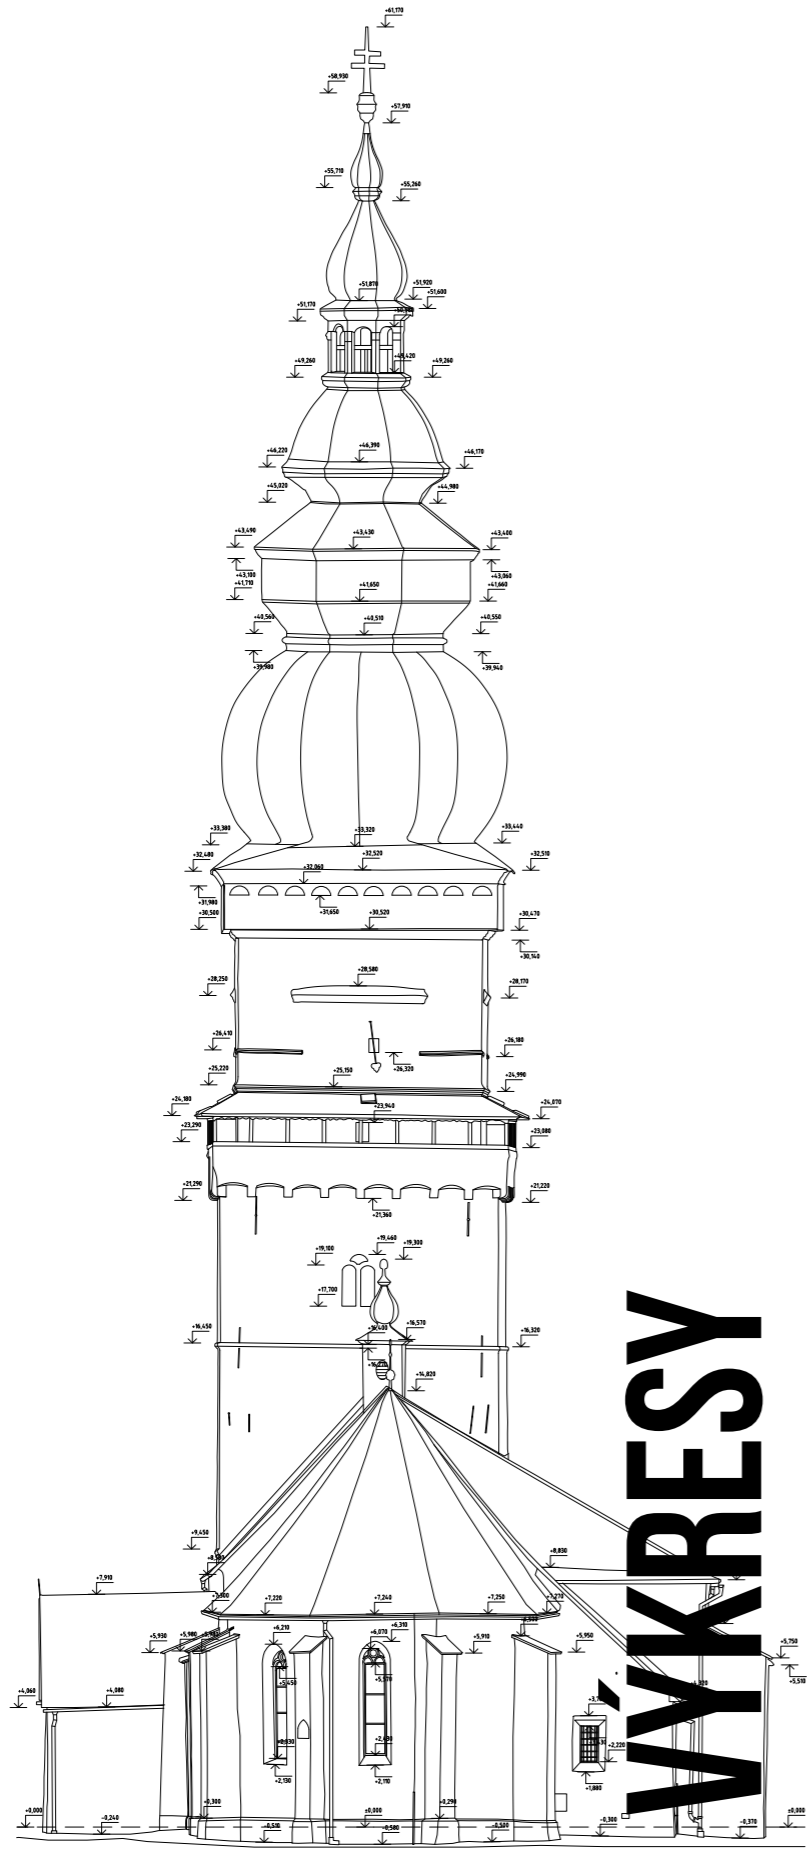


# 2D VÝKRESY

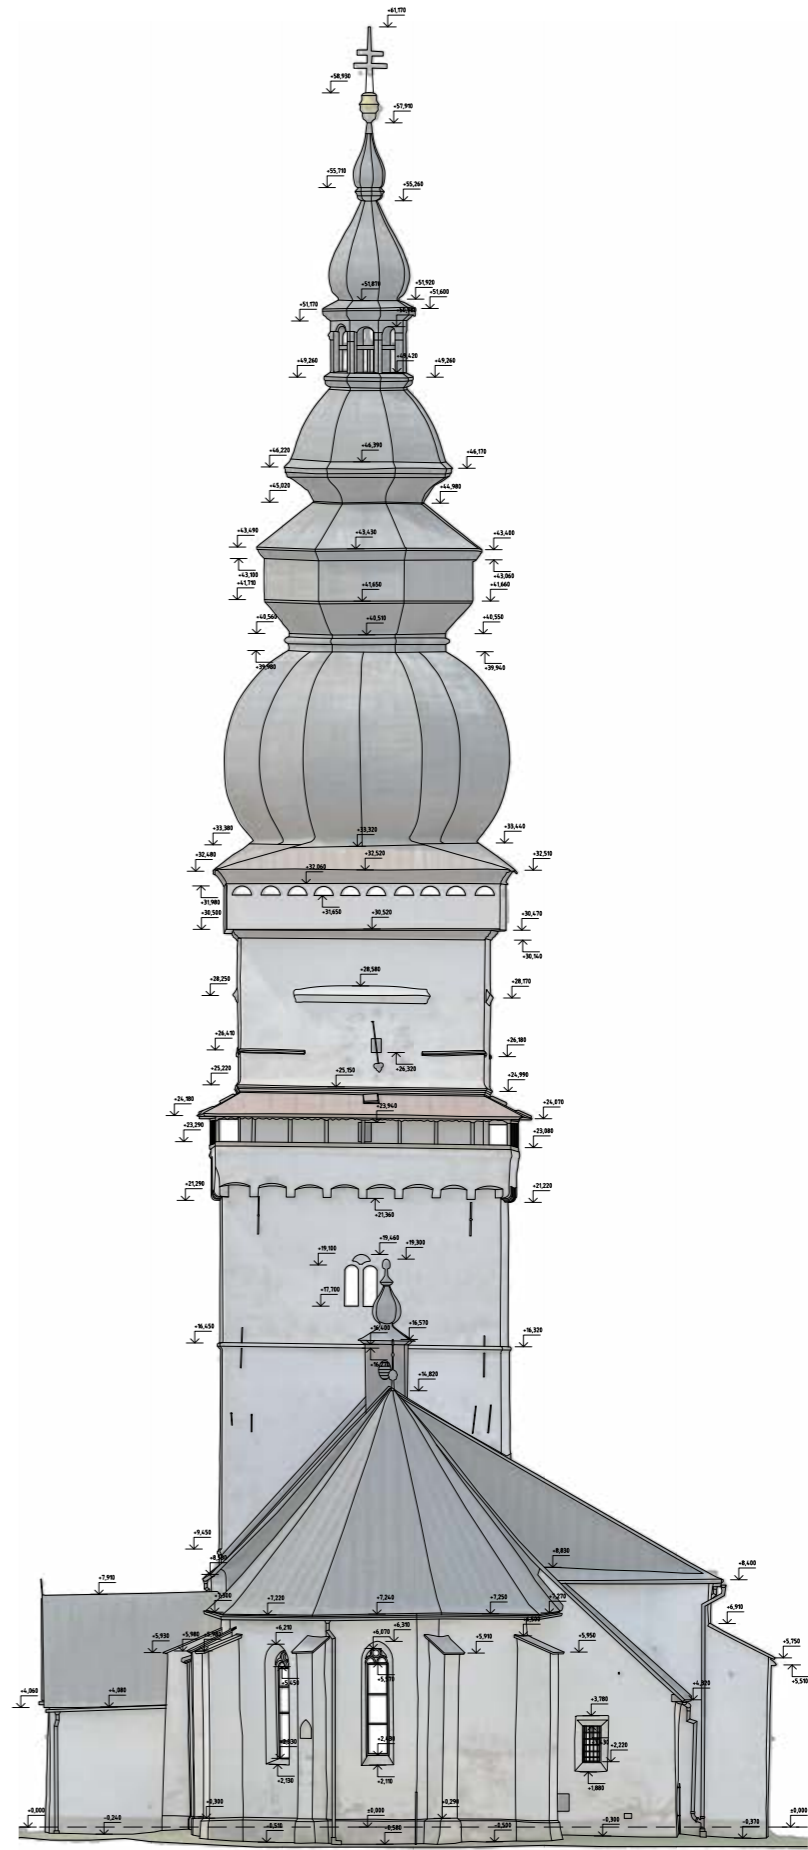











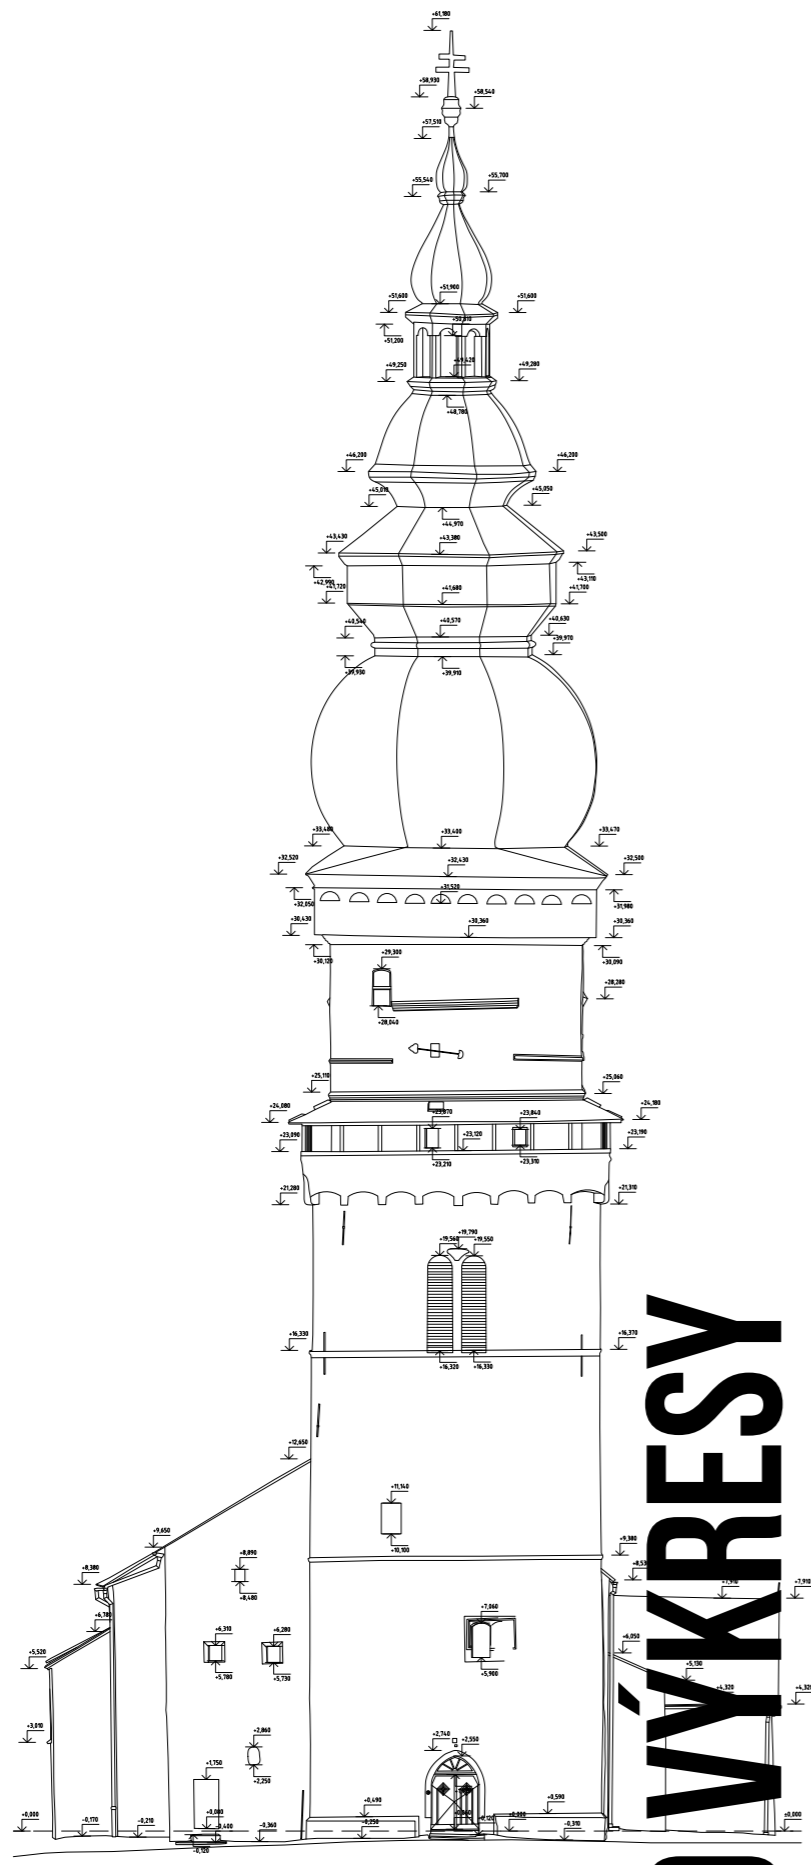

# 2D VÝKRESY


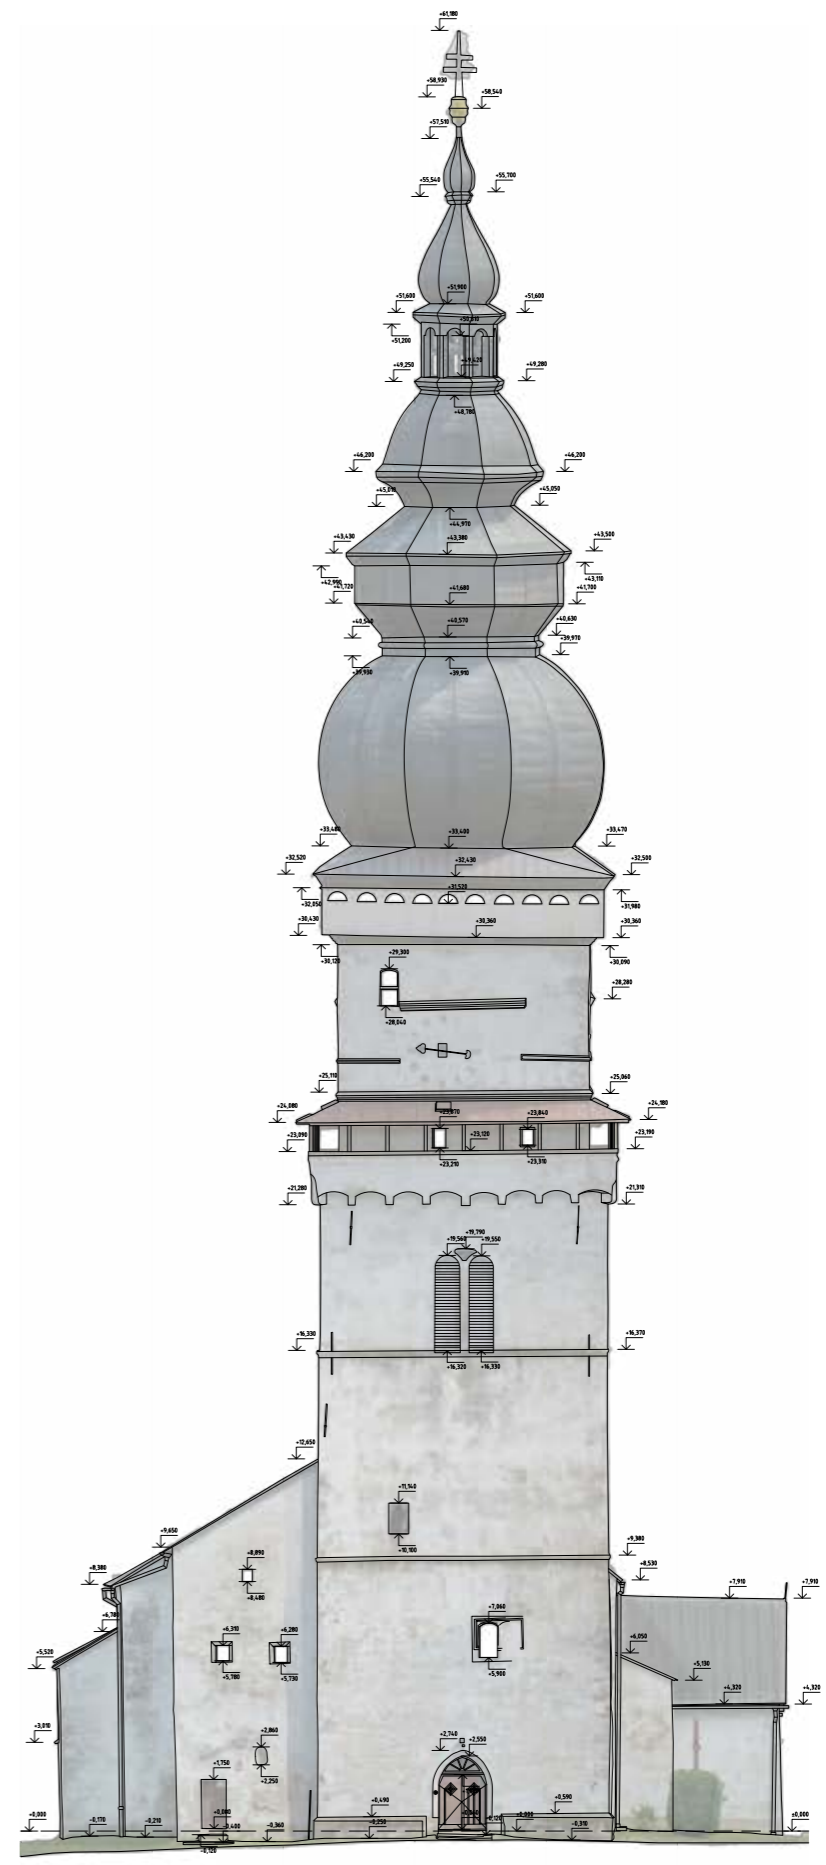




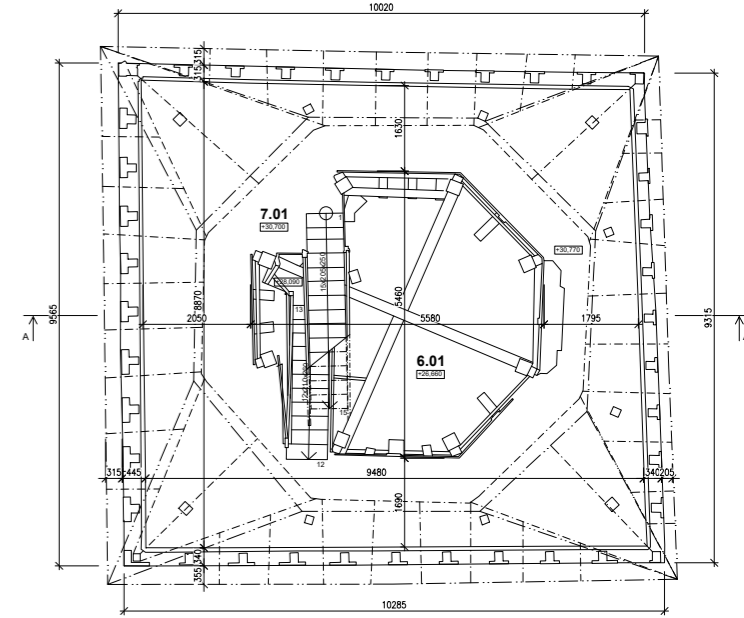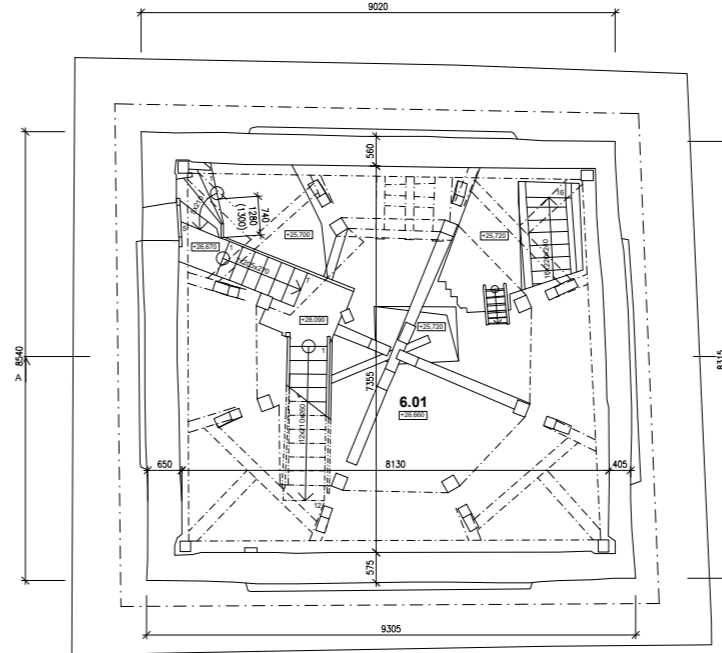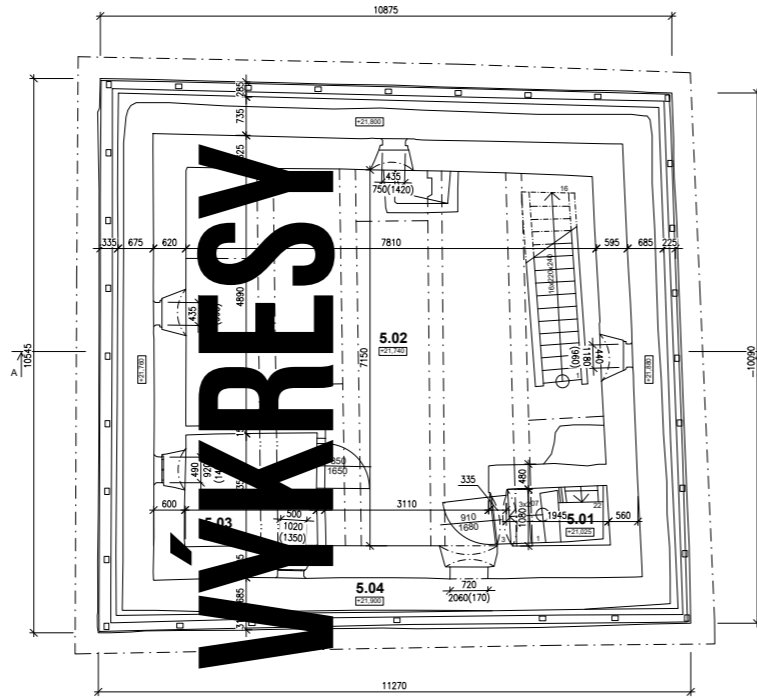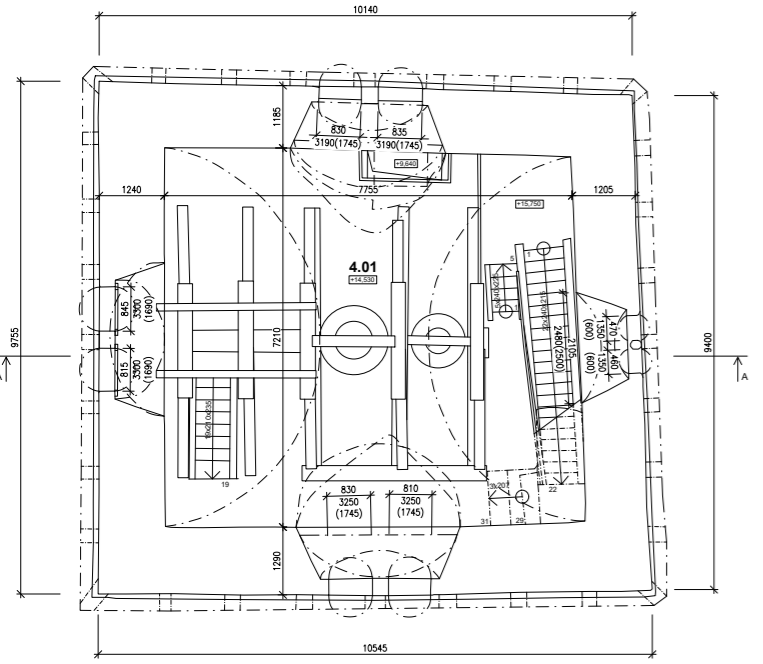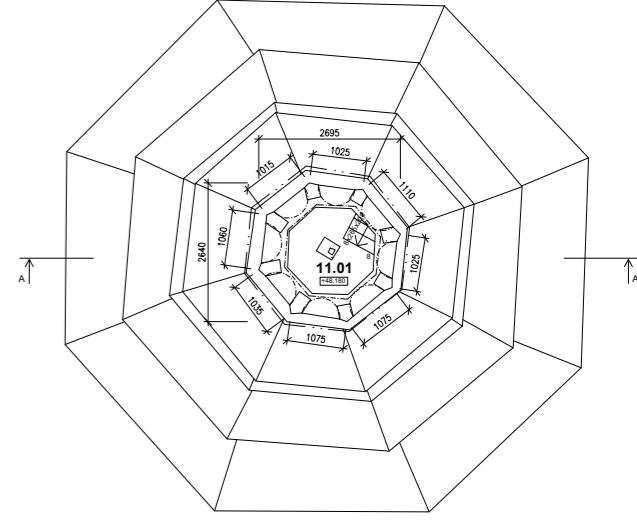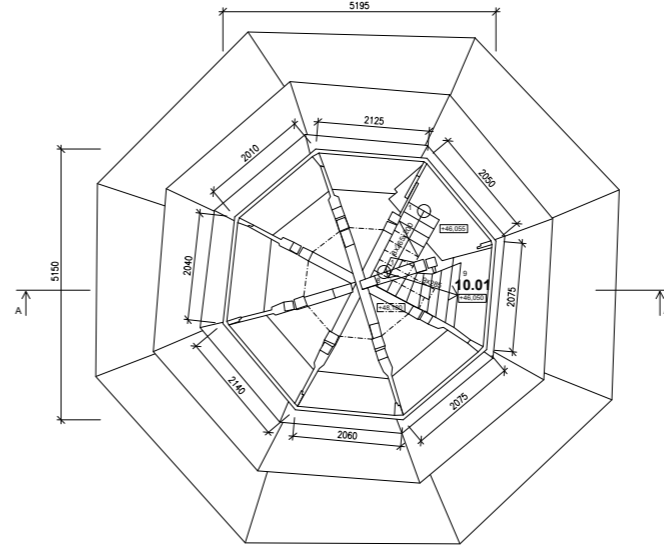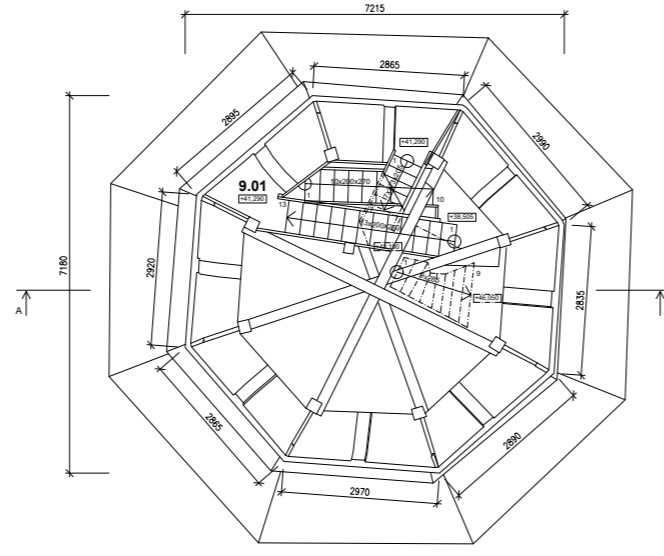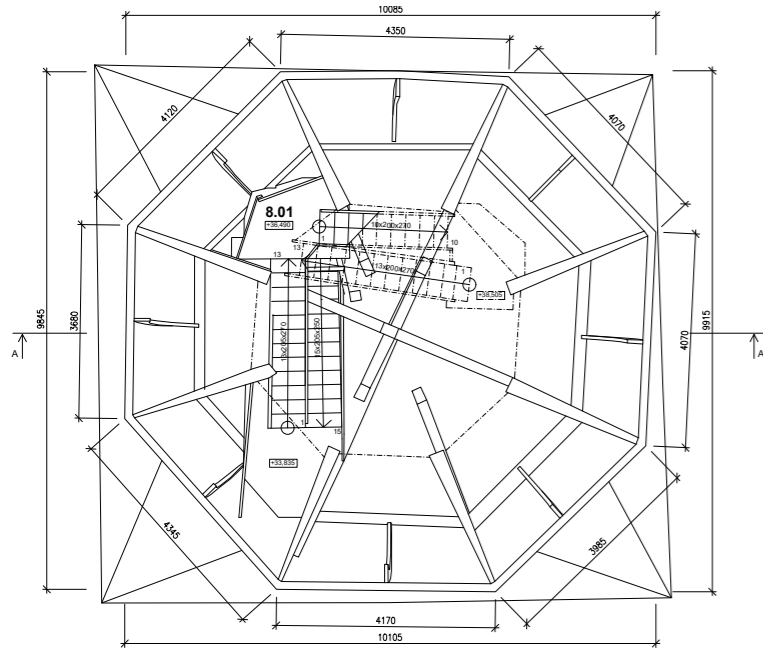

**2D WYKRESY**



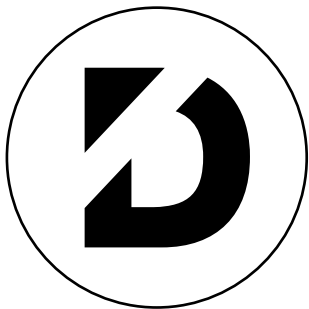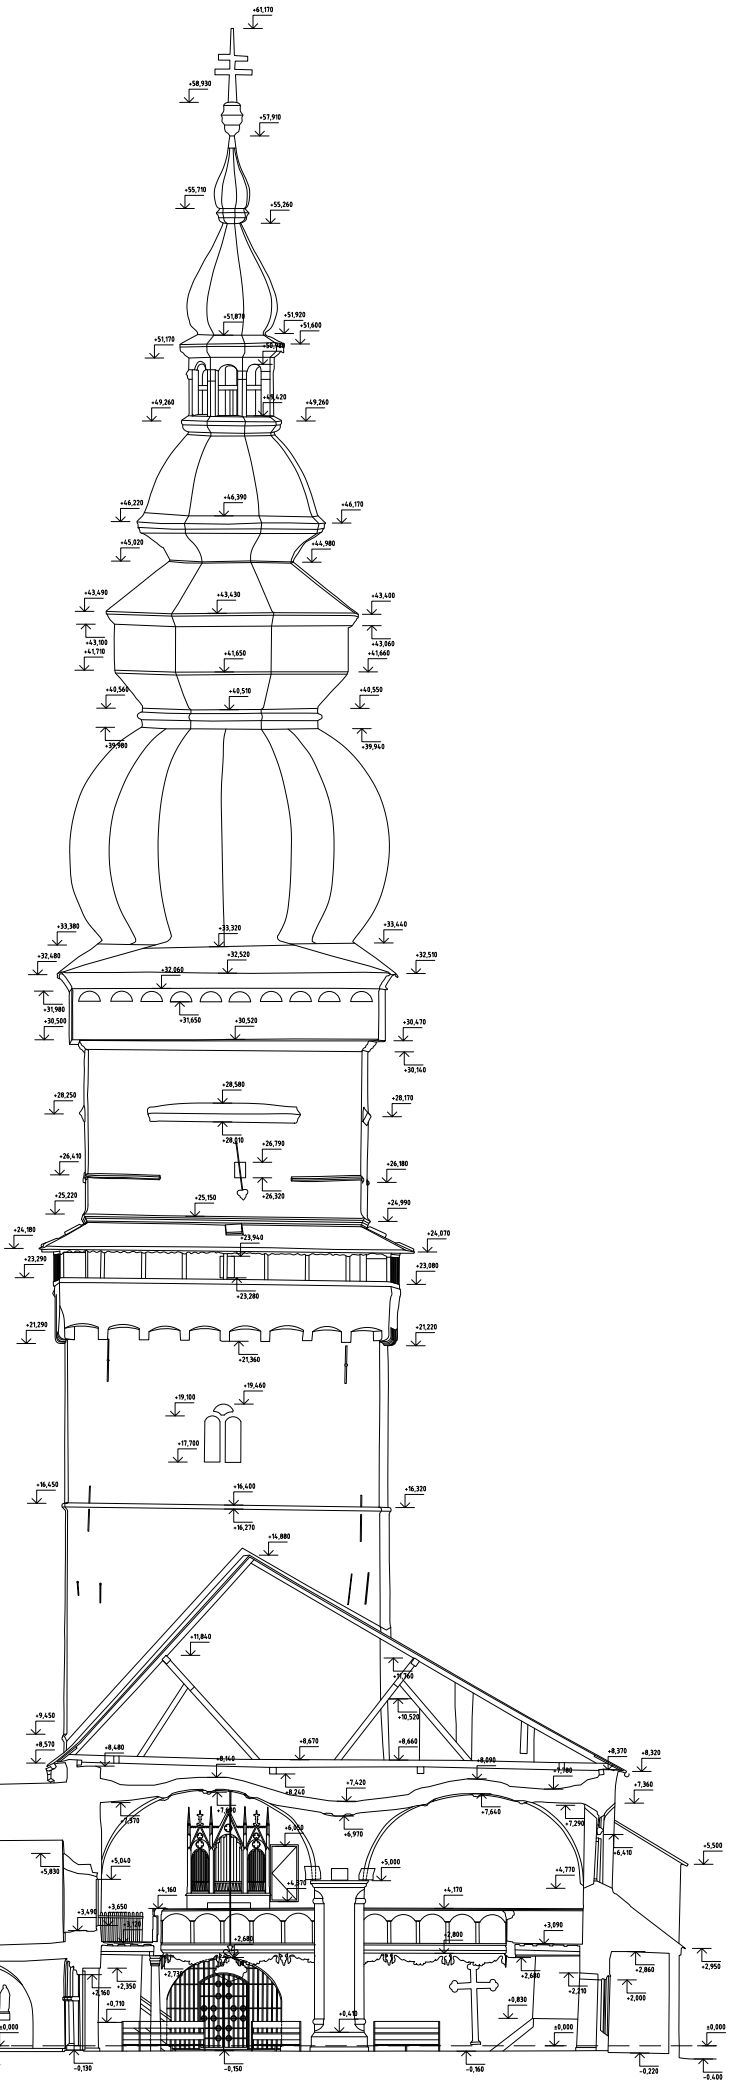

www.pkdigital.sk  
 info@pkdigital.sk

+421 940 656 975