


KOMPLEXNÉ ZAMERANIE NÁJOMNÉHO BYTOVÉHO DOMU NA TOLSTÉHO ULICI Č. 7 V BRATISLAVE

(DOKUMENTÁCIA SKUTOČNÉHO STAVU)

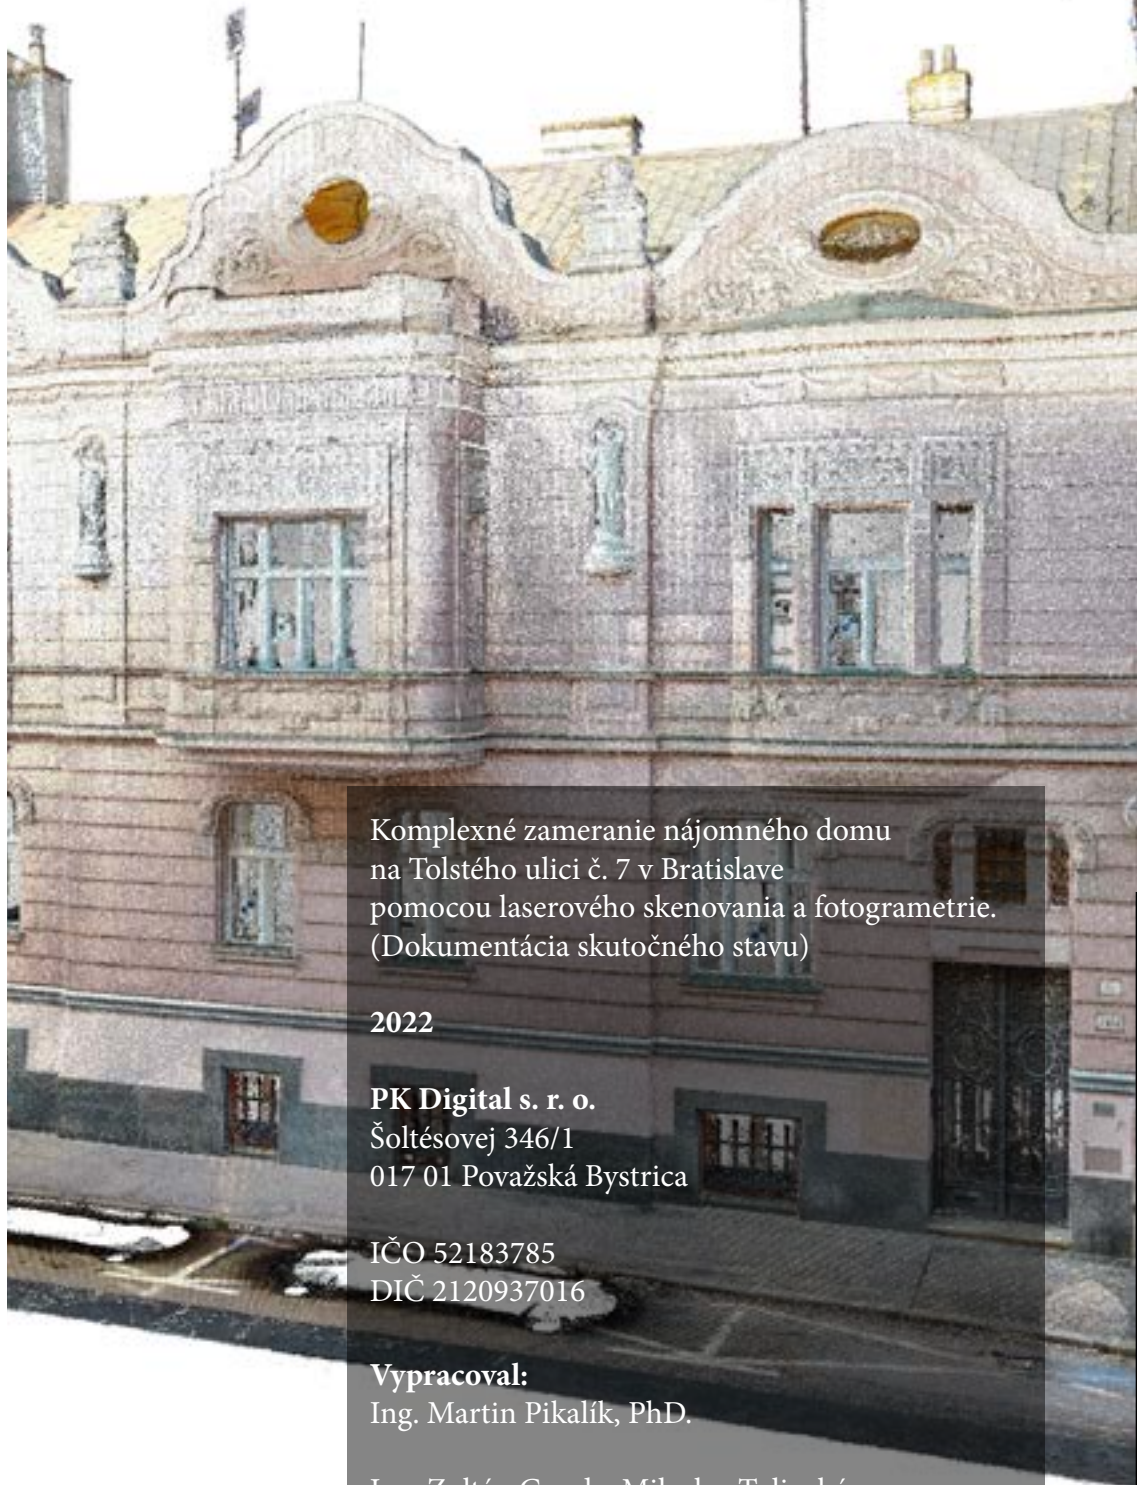

PK
Digital.

Your Digital Agency

Komplexné zameranie nájomného domu
na Tolstého ulici č. 7 v Bratislave
pomocou laserového skenovania a fotogrametrie.
(Dokumentácia skutočného stavu)

2022

PK Digital s. r. o.
Šoltésovej 346/1
017 01 Považská Bystrica


IČO 52183785
DIČ 2120937016

Vypracoval:
Ing. Martin Pikalík, PhD.

Ing. Zoltán Gonda, Miloslav Tulinský,
(virtuálna prehliadka, laserový sken a fotogrametria)
Ing. František Radinger
(geodetické práce)
Lukáš Vopálka
(tvorba 2D výstupov)




3D SKEN


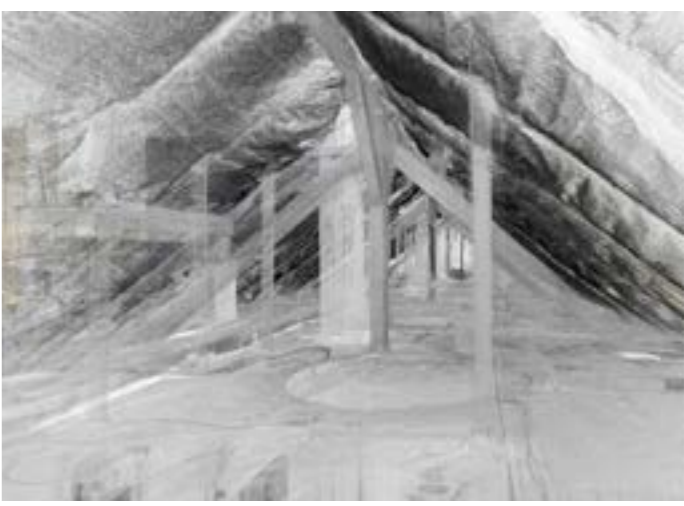




3D SKEN

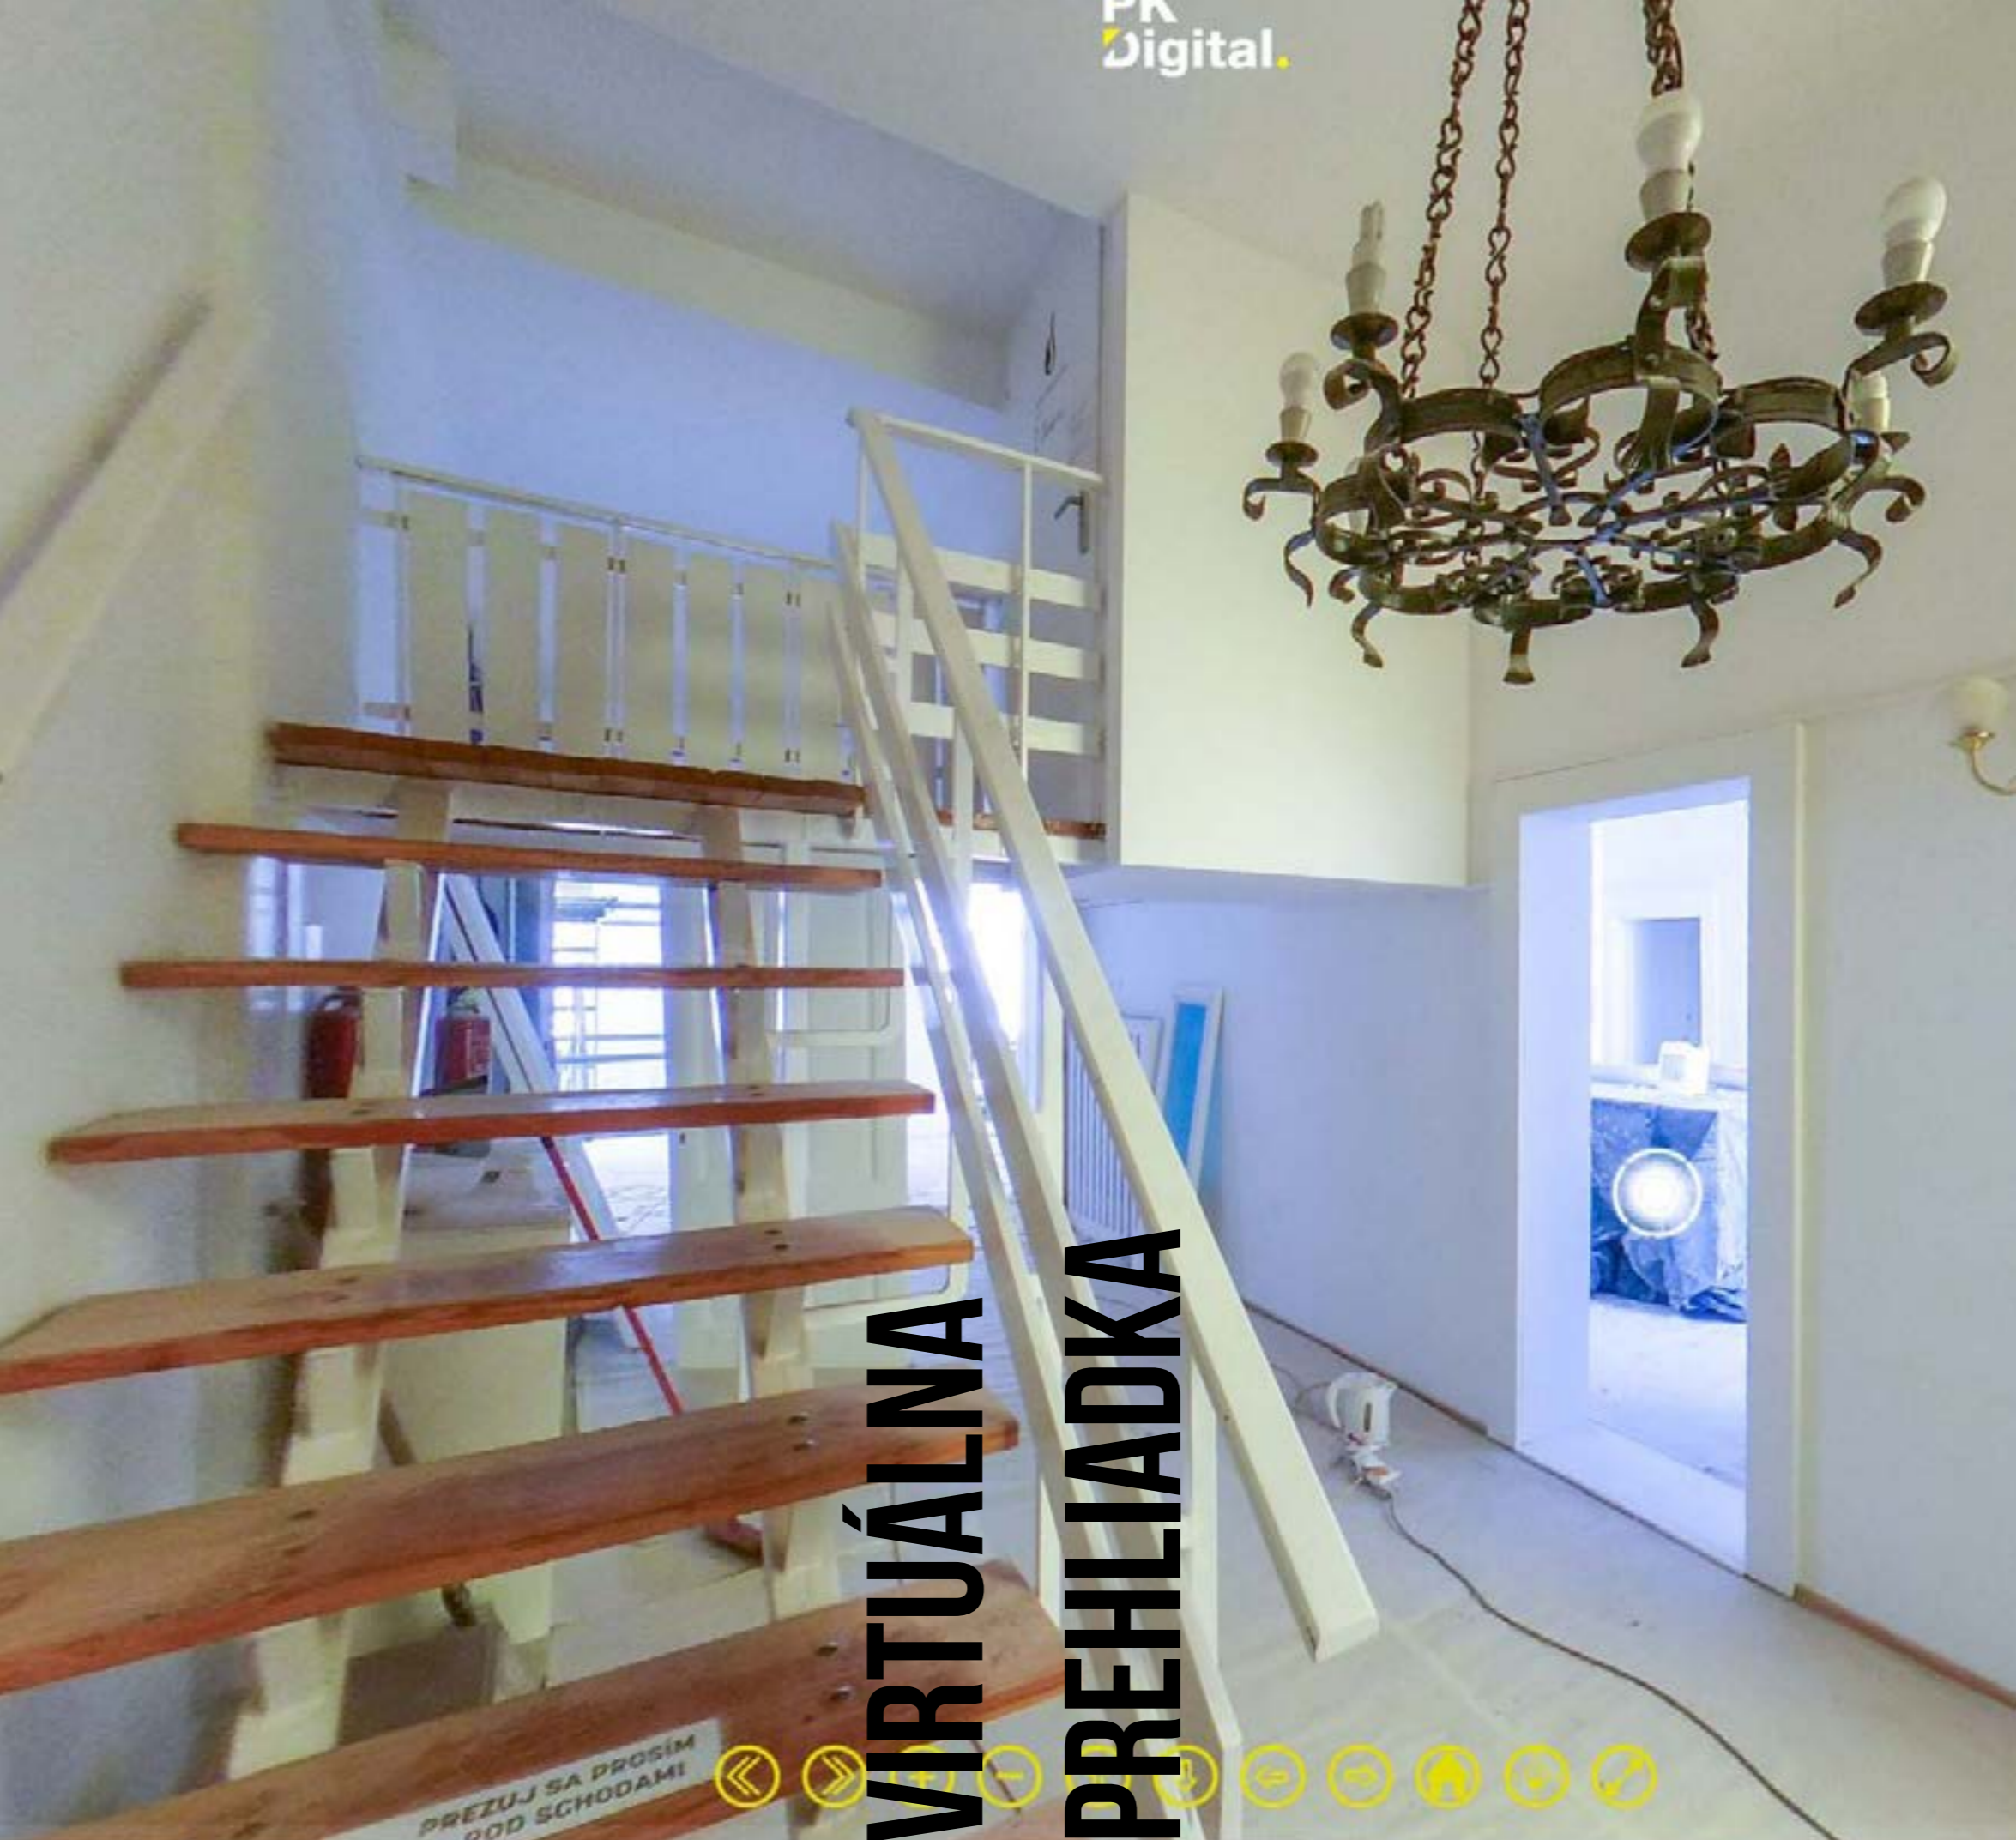


VIRTUÁLNA PREHLIADKA

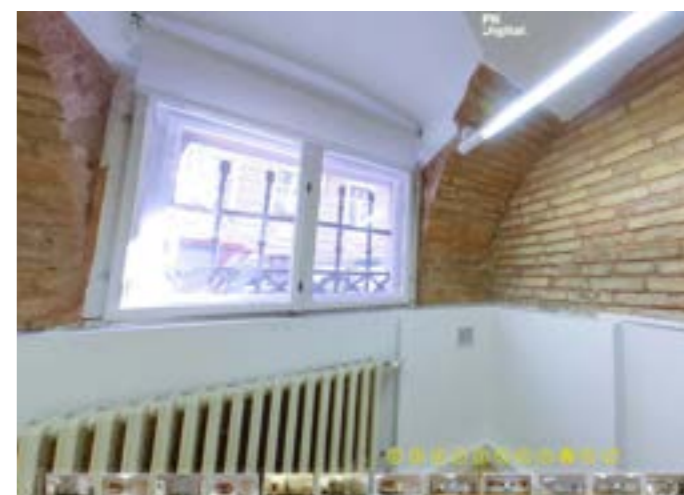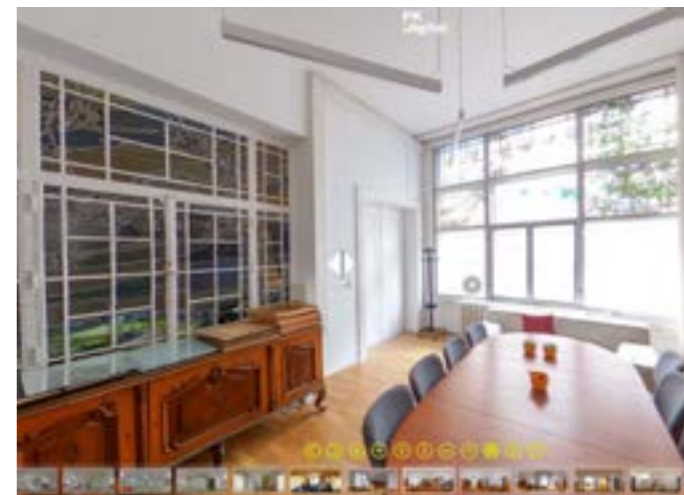








ORTHO



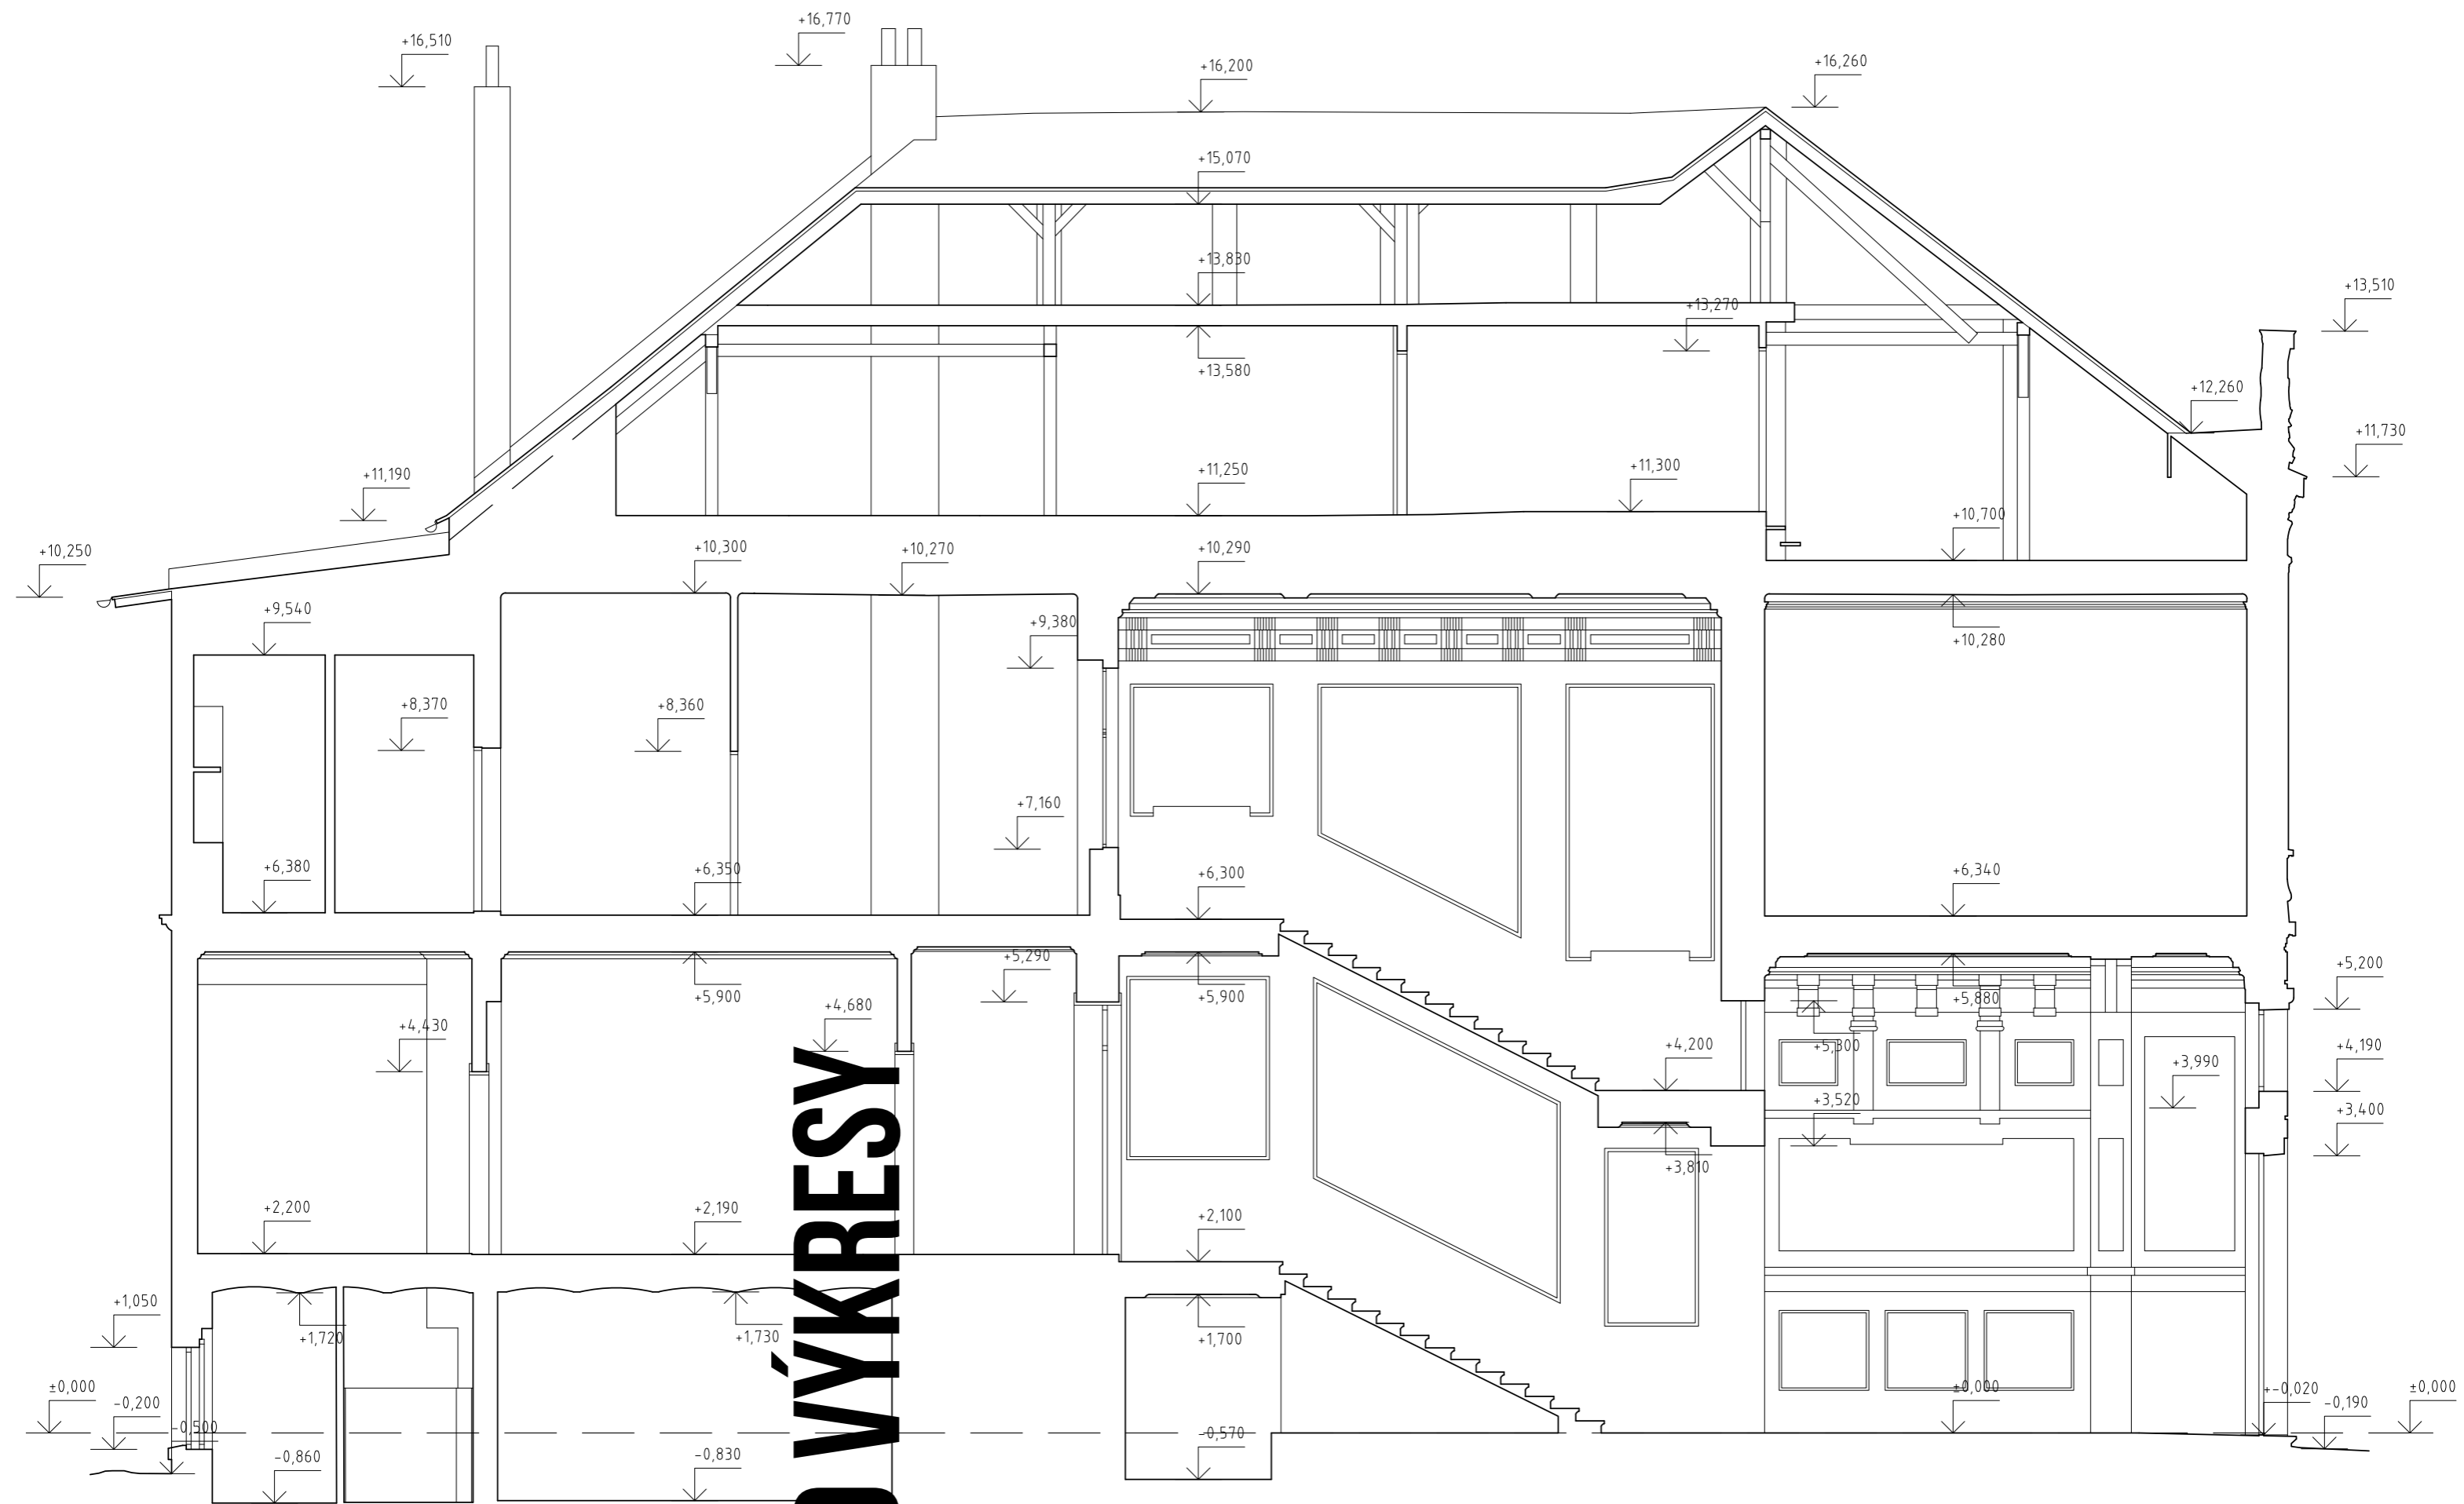

2D VÝKRES

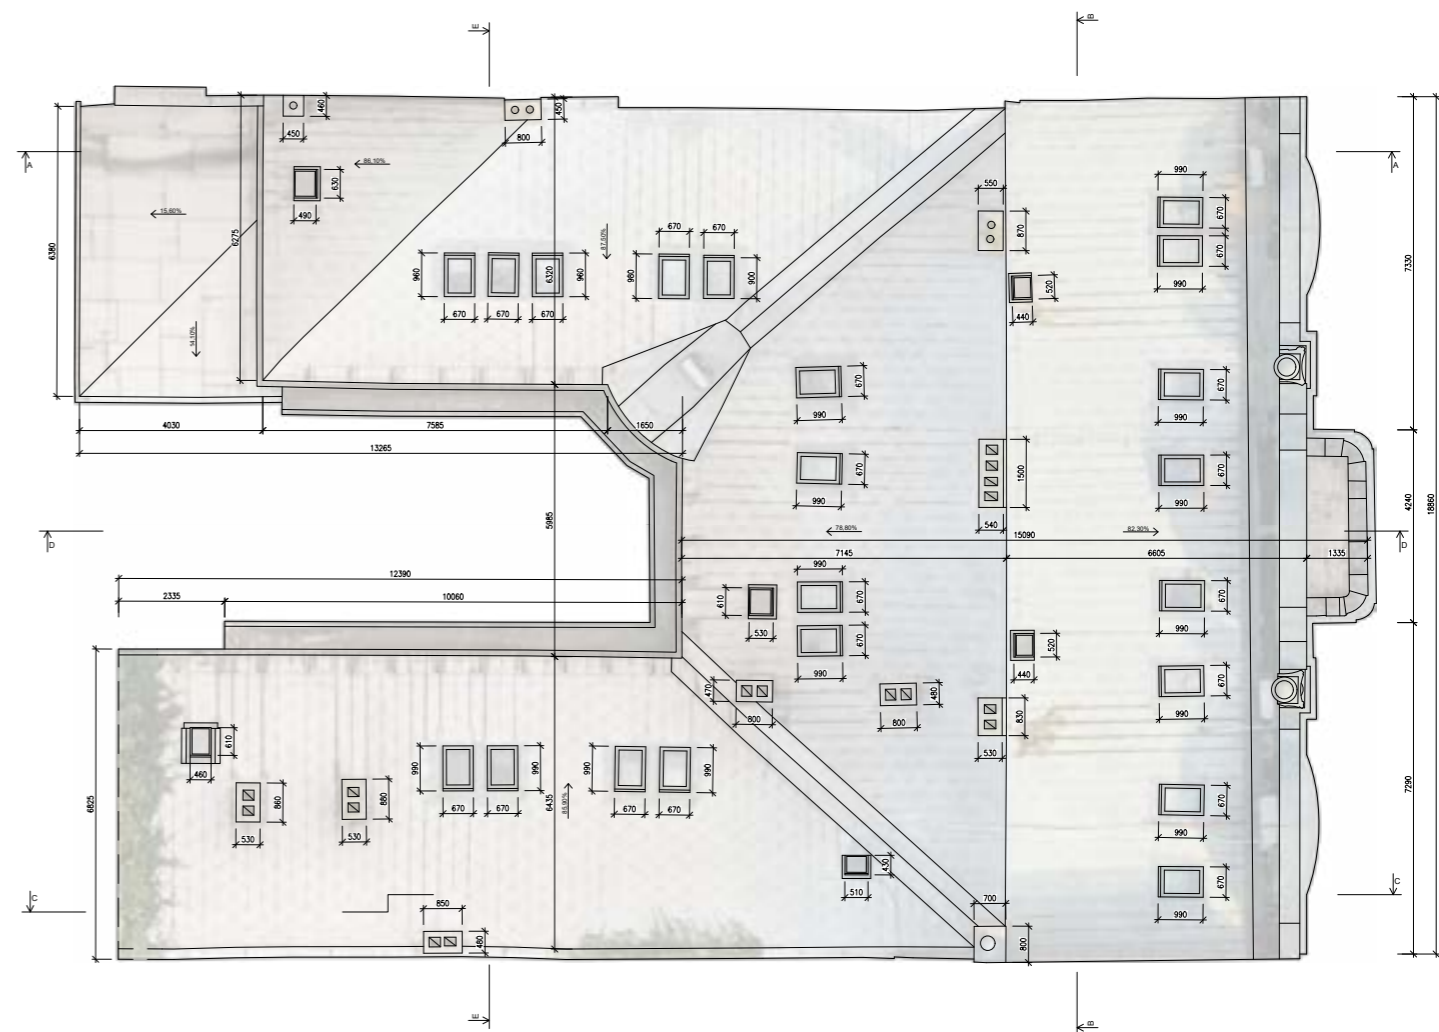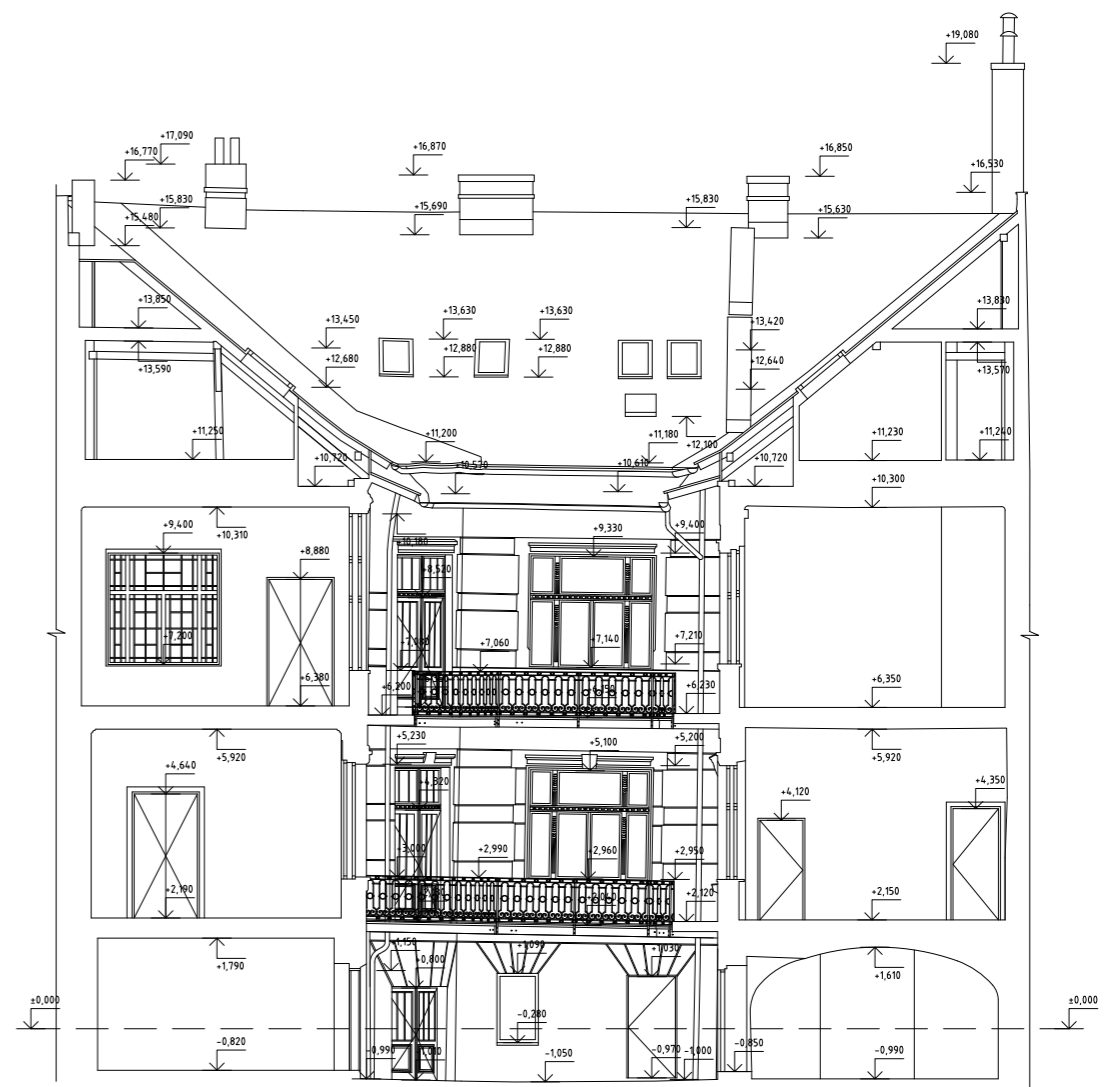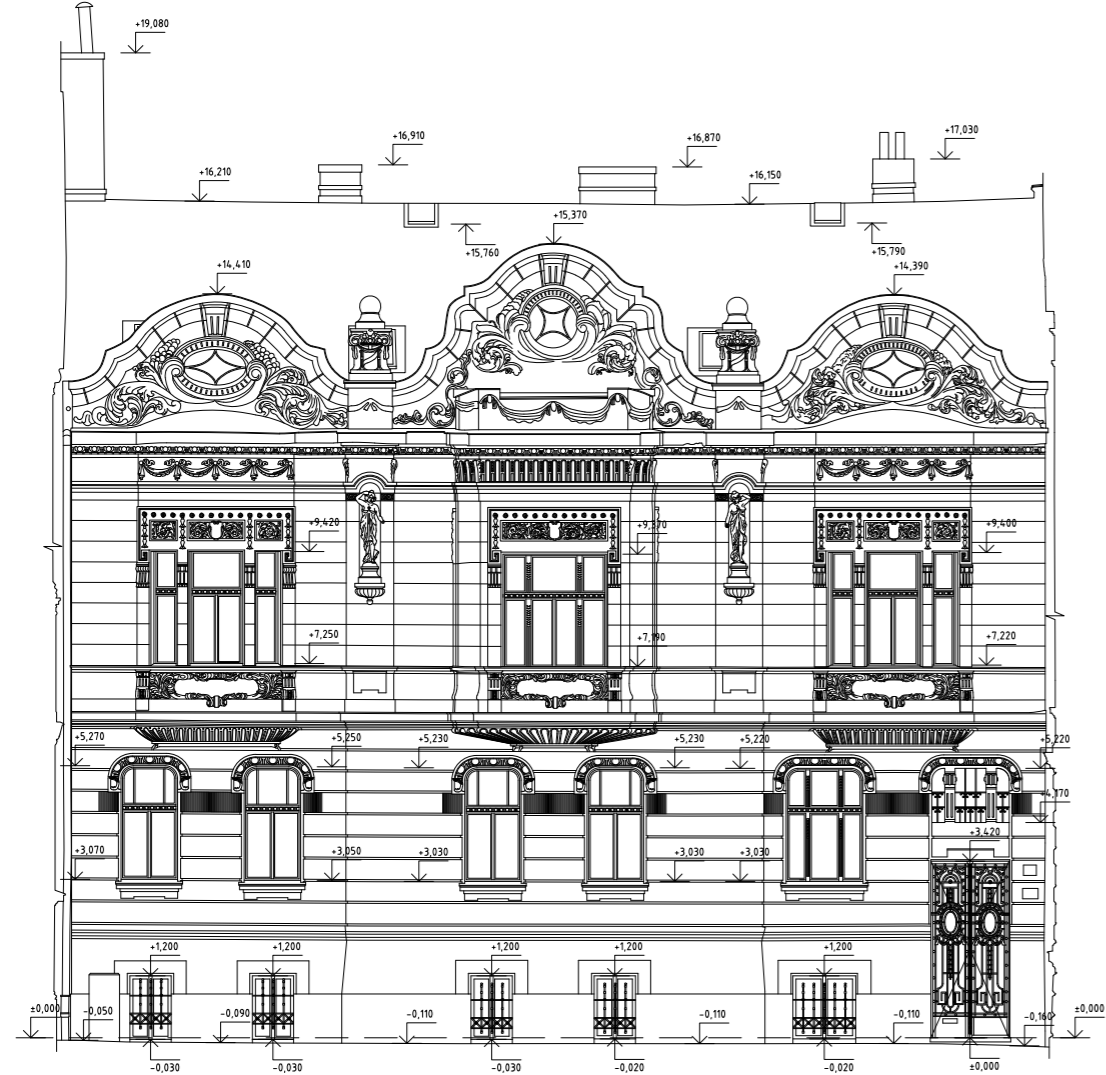

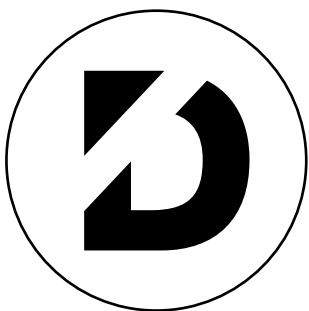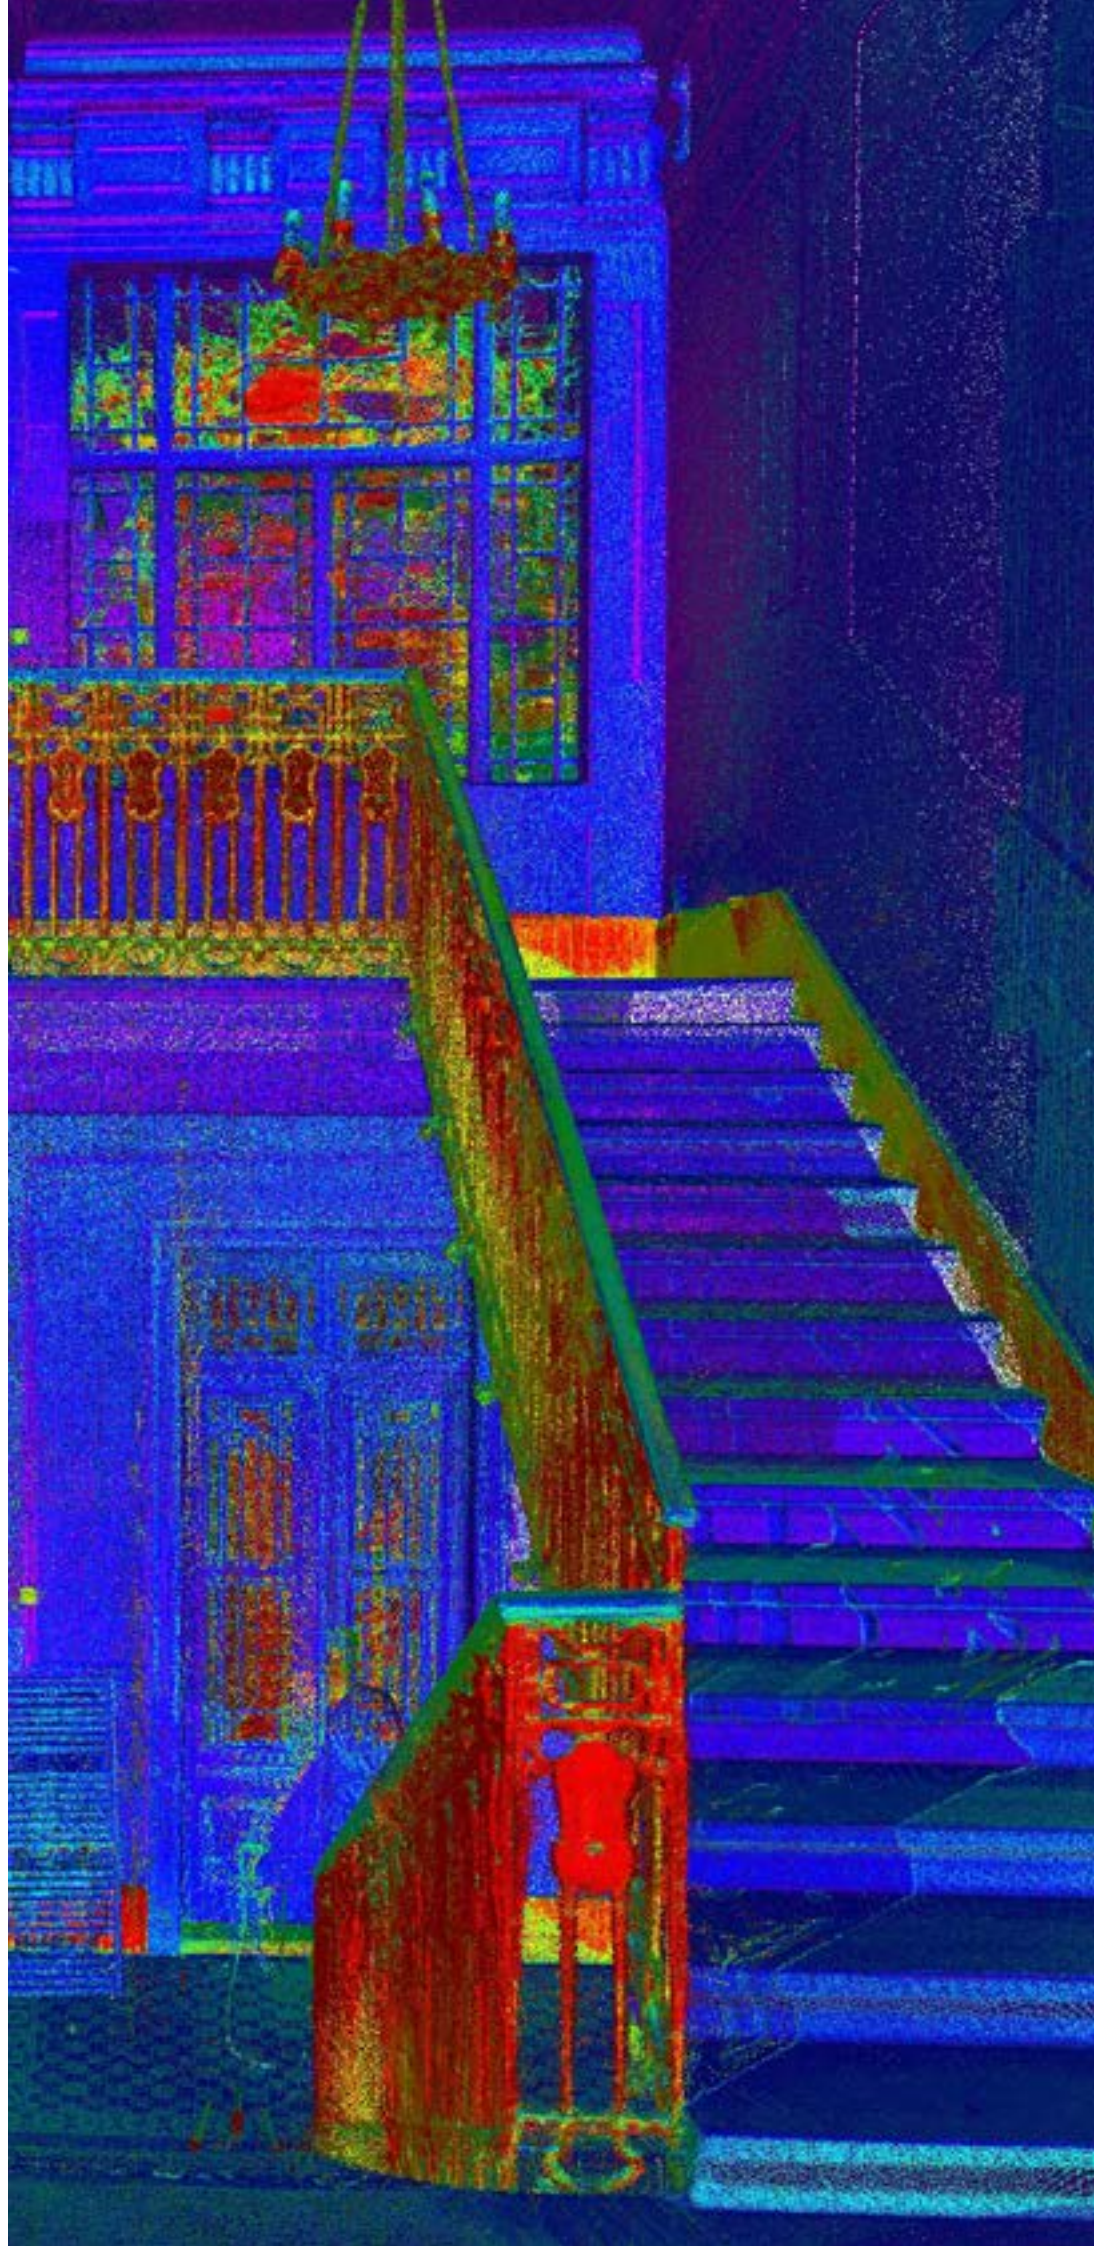

www.pkdigital.sk
info@pkdigital.sk

+421 940 656 975