

FARSKÝ KOSTOL SV. MICHALA ARCHANJELA V BÁNOVE

KOMPLEXNÉ ZAMERANIE SKUTOČNÉHO STAVU OBJEKTU
(ARCHITEKTÚRA)

PK
Digital.

Your Digital Agency

Zameranie objektu farského kostola sv. Michala archanjela v Bánove pomocou kombinácie metód terestrického skenovania a fotogrametrie.

2020

PK Digital s. r. o.
Šoltésovej 346/1
017 01 Považská Bystrica

IČO 52183785
DIČ 2120937016





Vypracoval:
Ing. Martin Pikalík, PhD.
Ing. Zoltán Gonda
(laserový sken a fotogrametria)

Ivan Žitný
(tvorba 2D výstupov)






3D SKEN



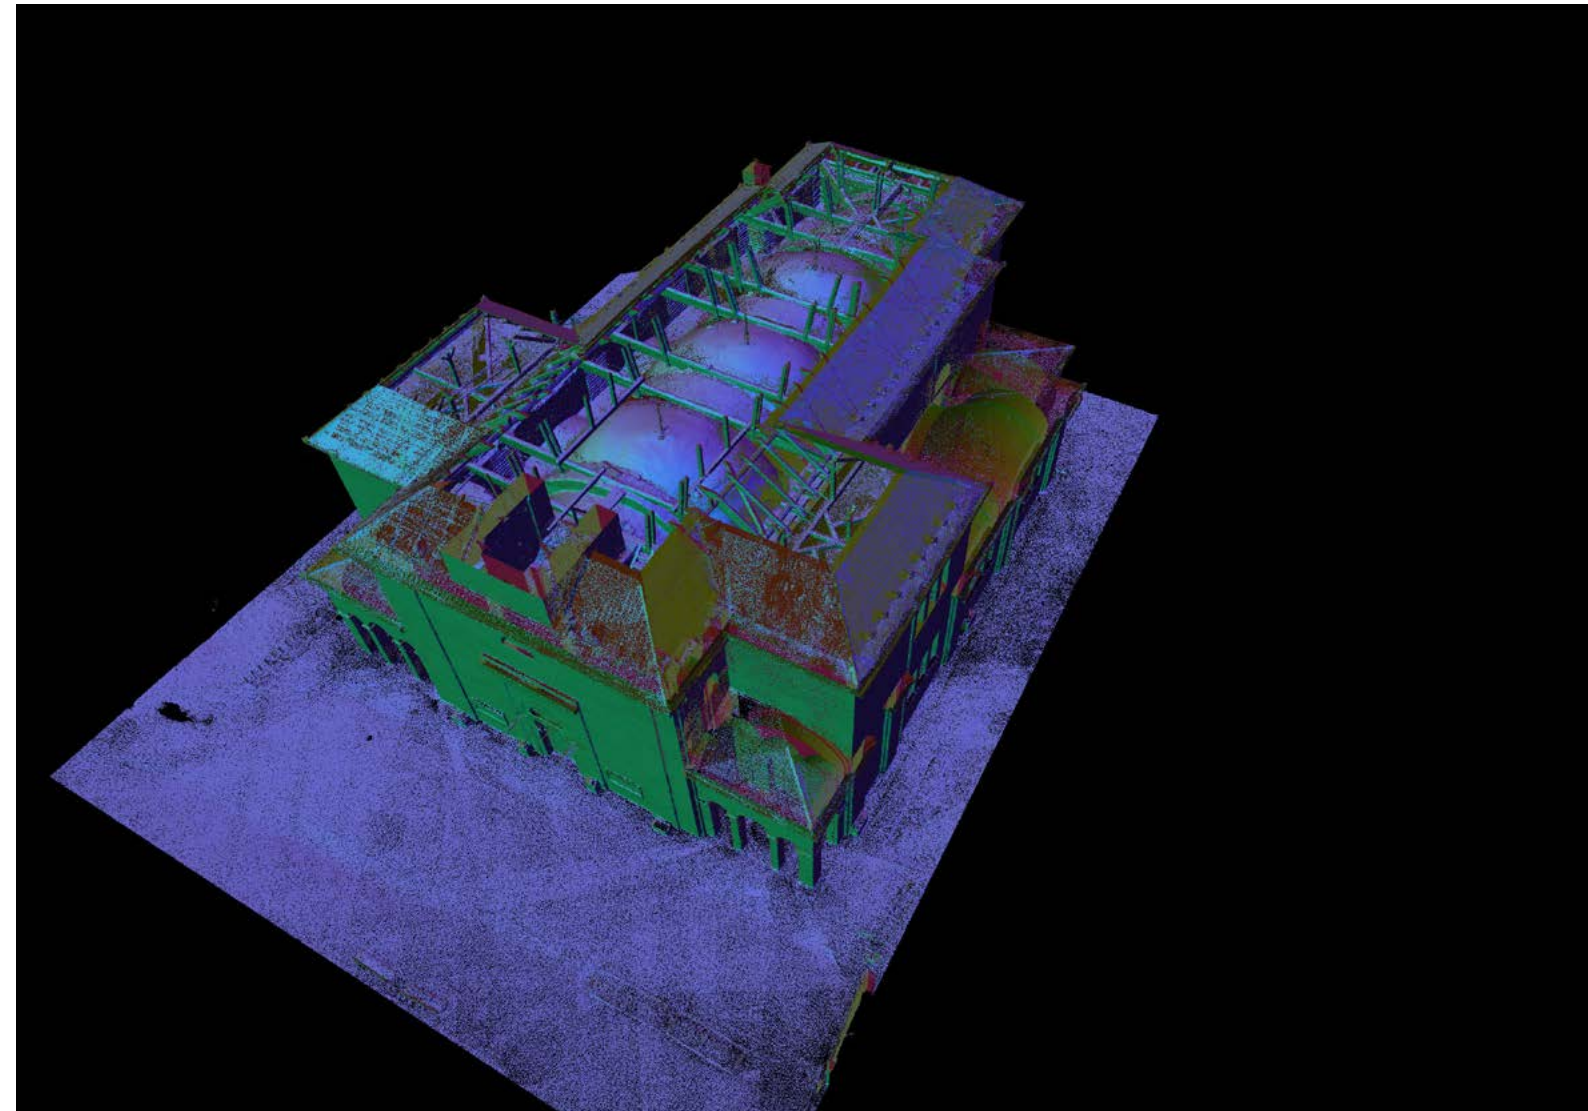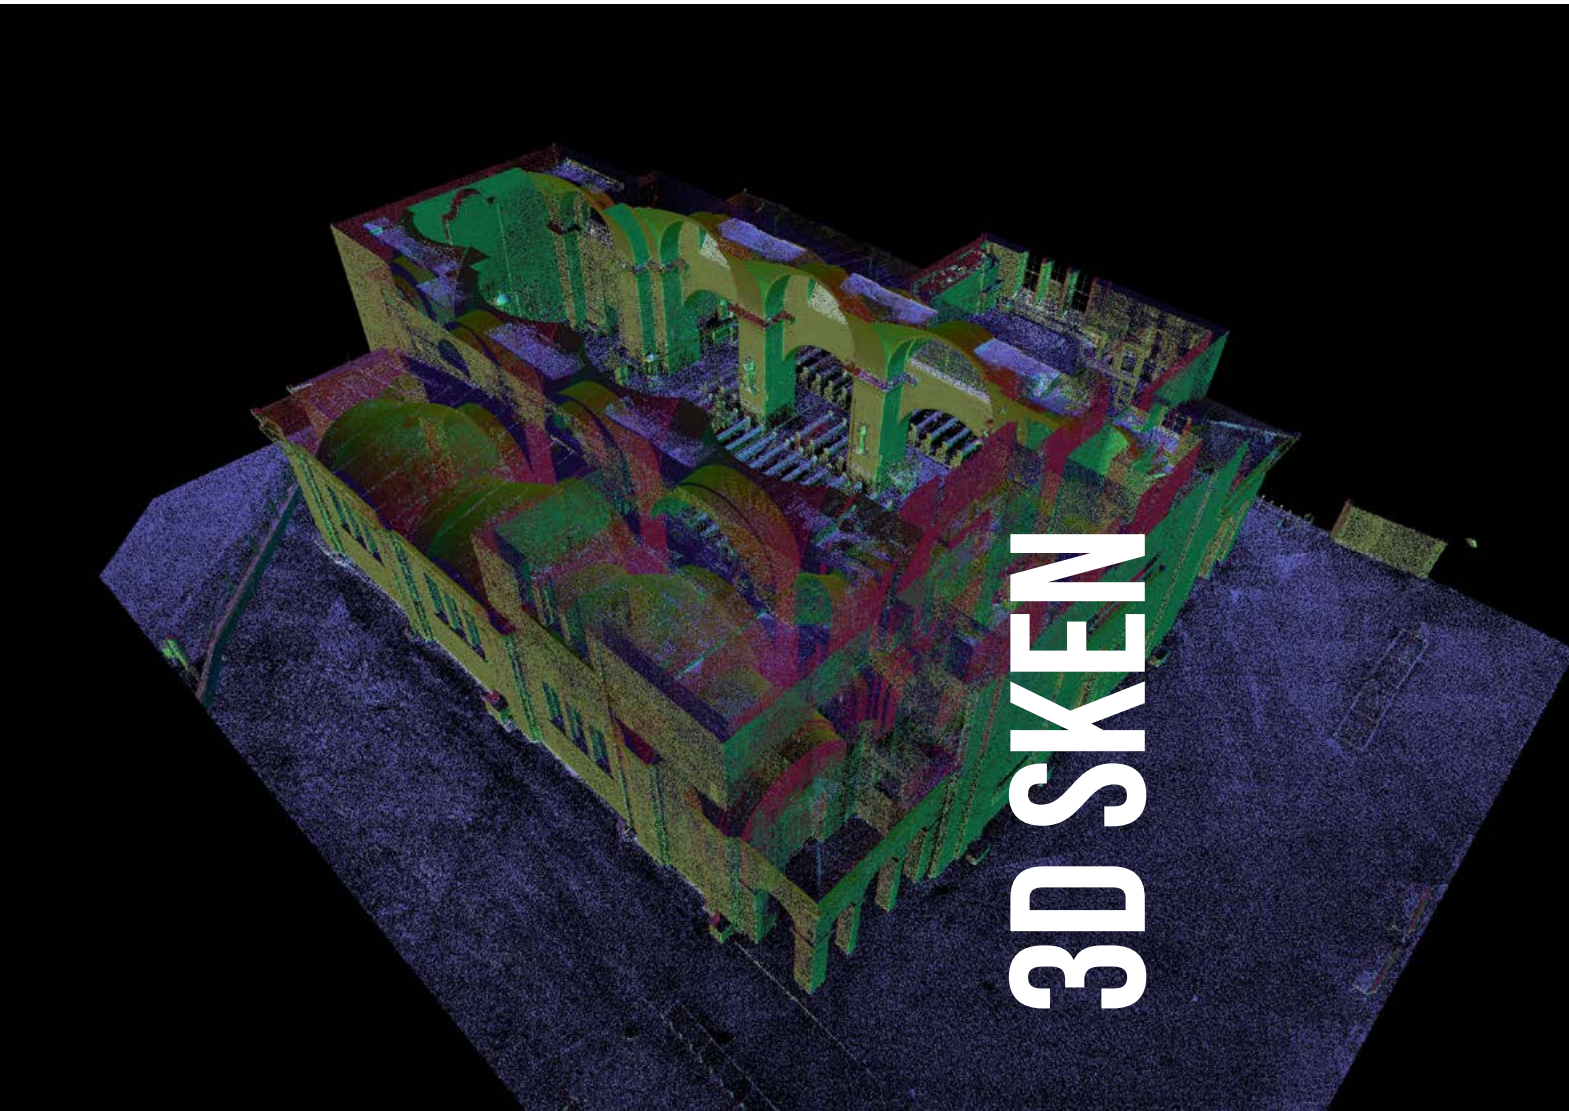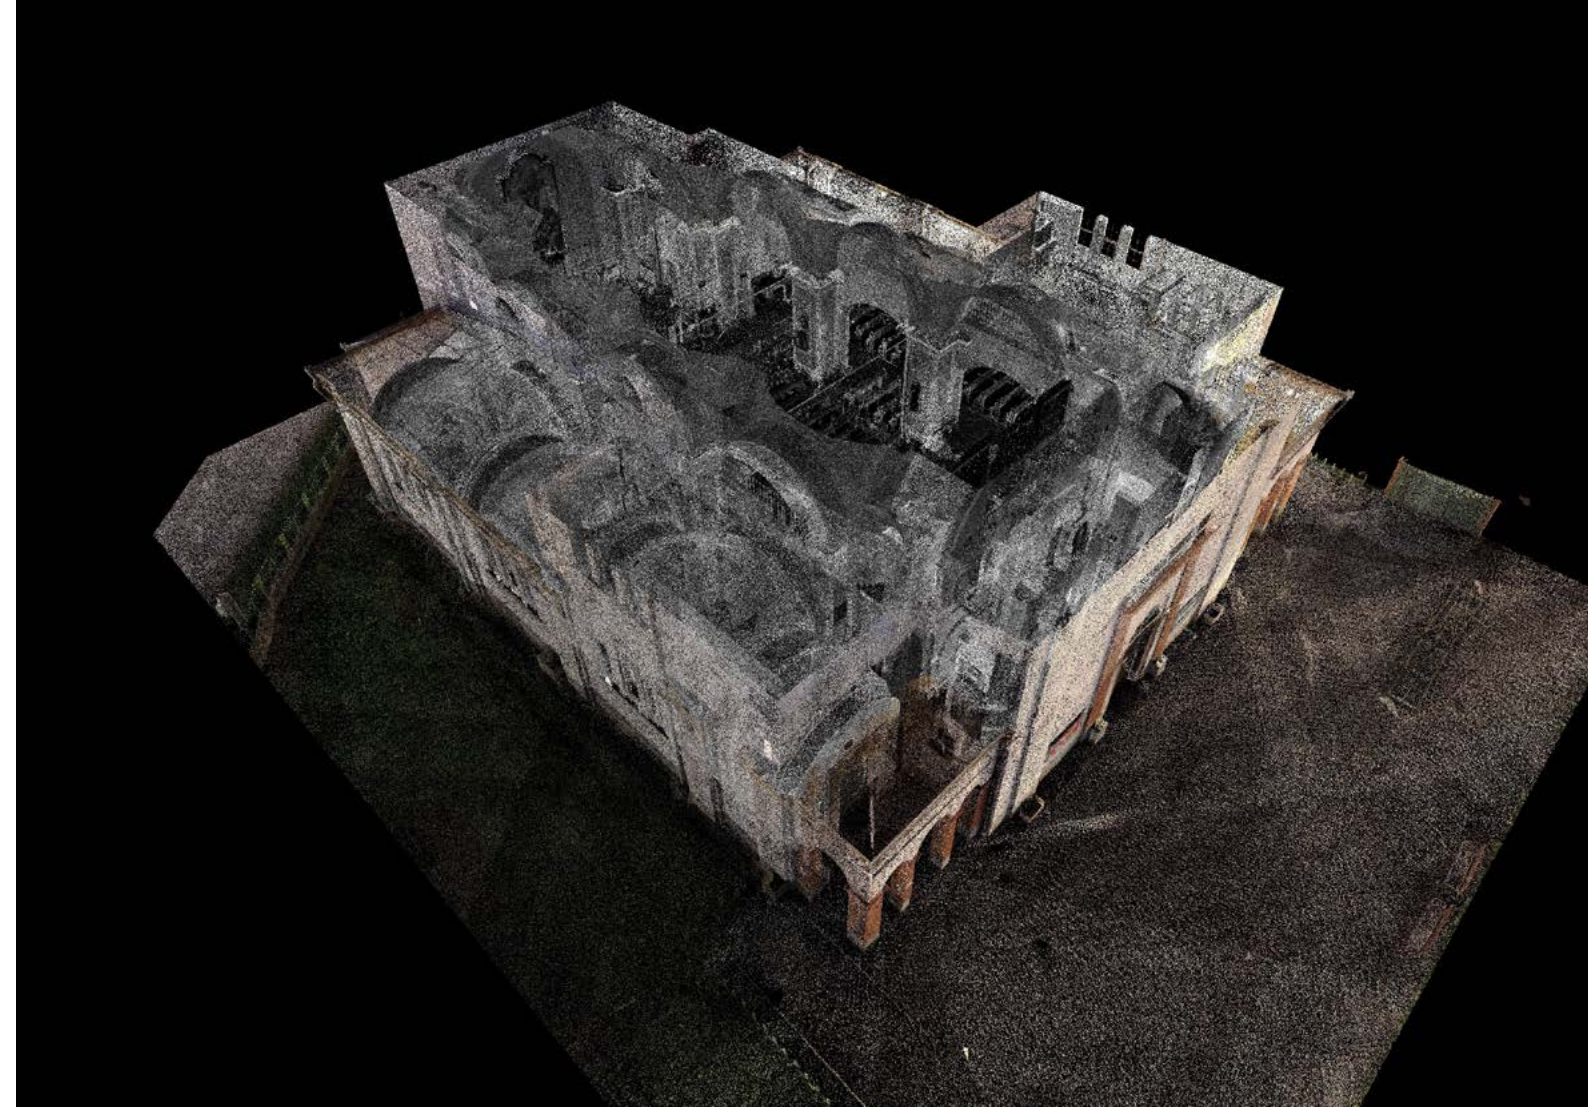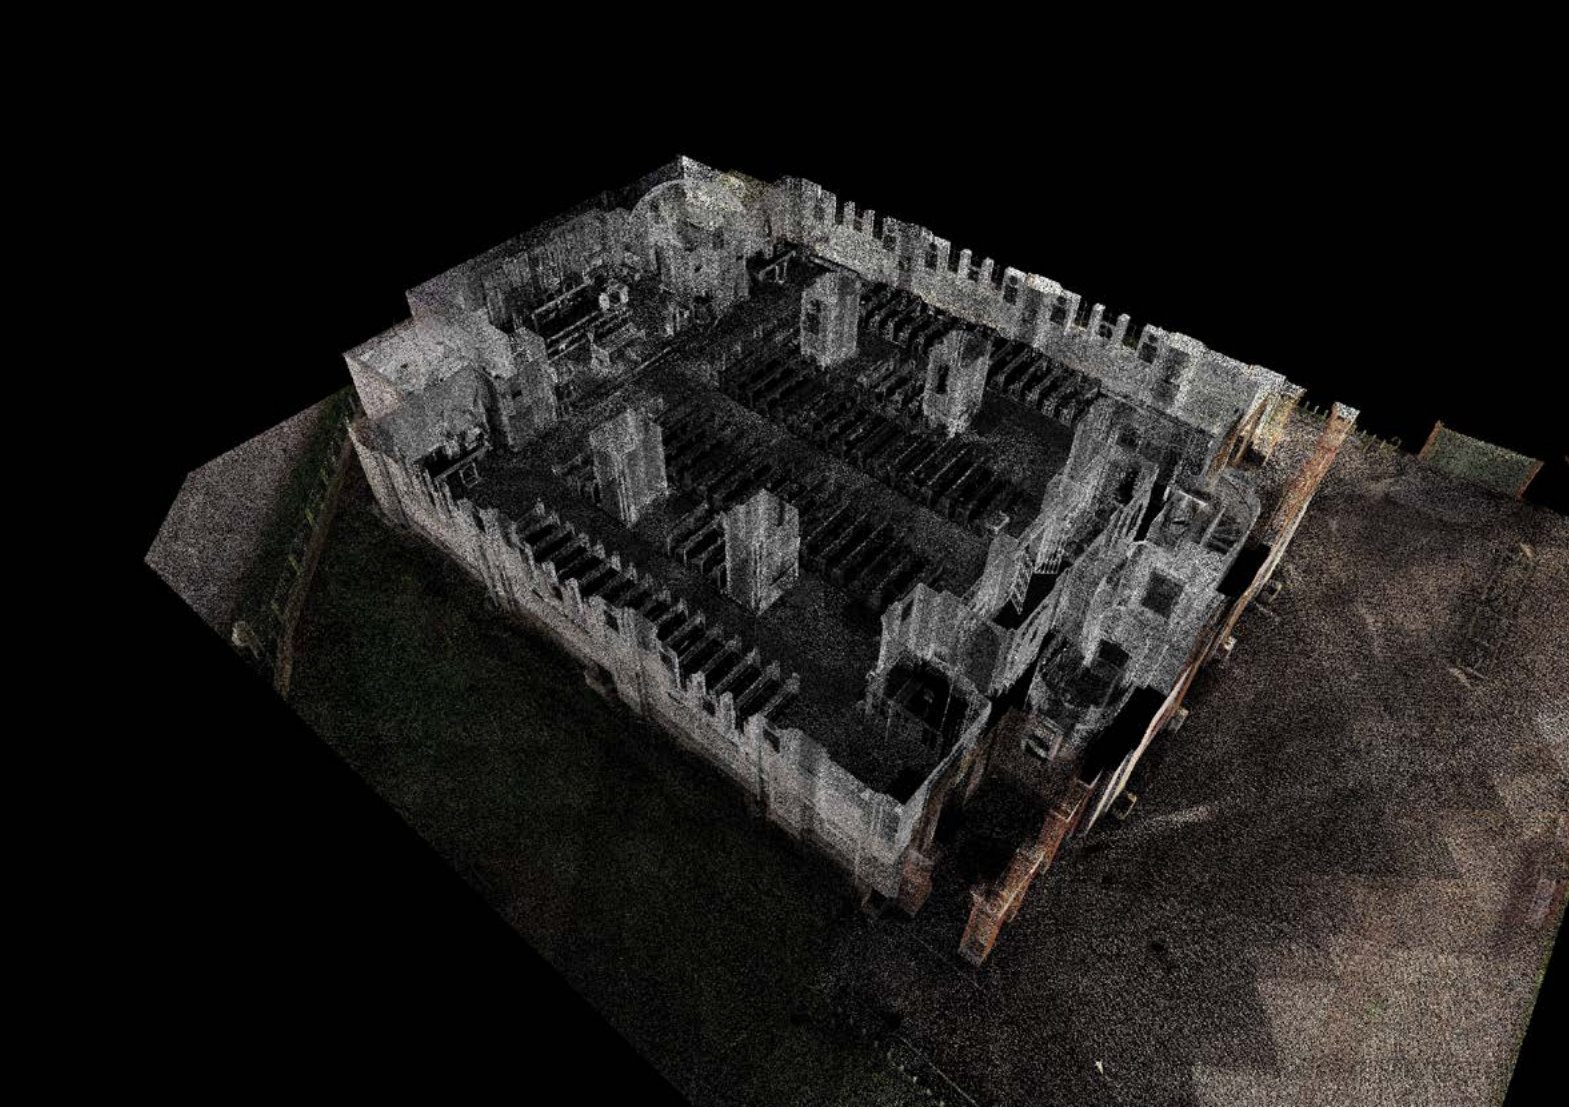

1. NP

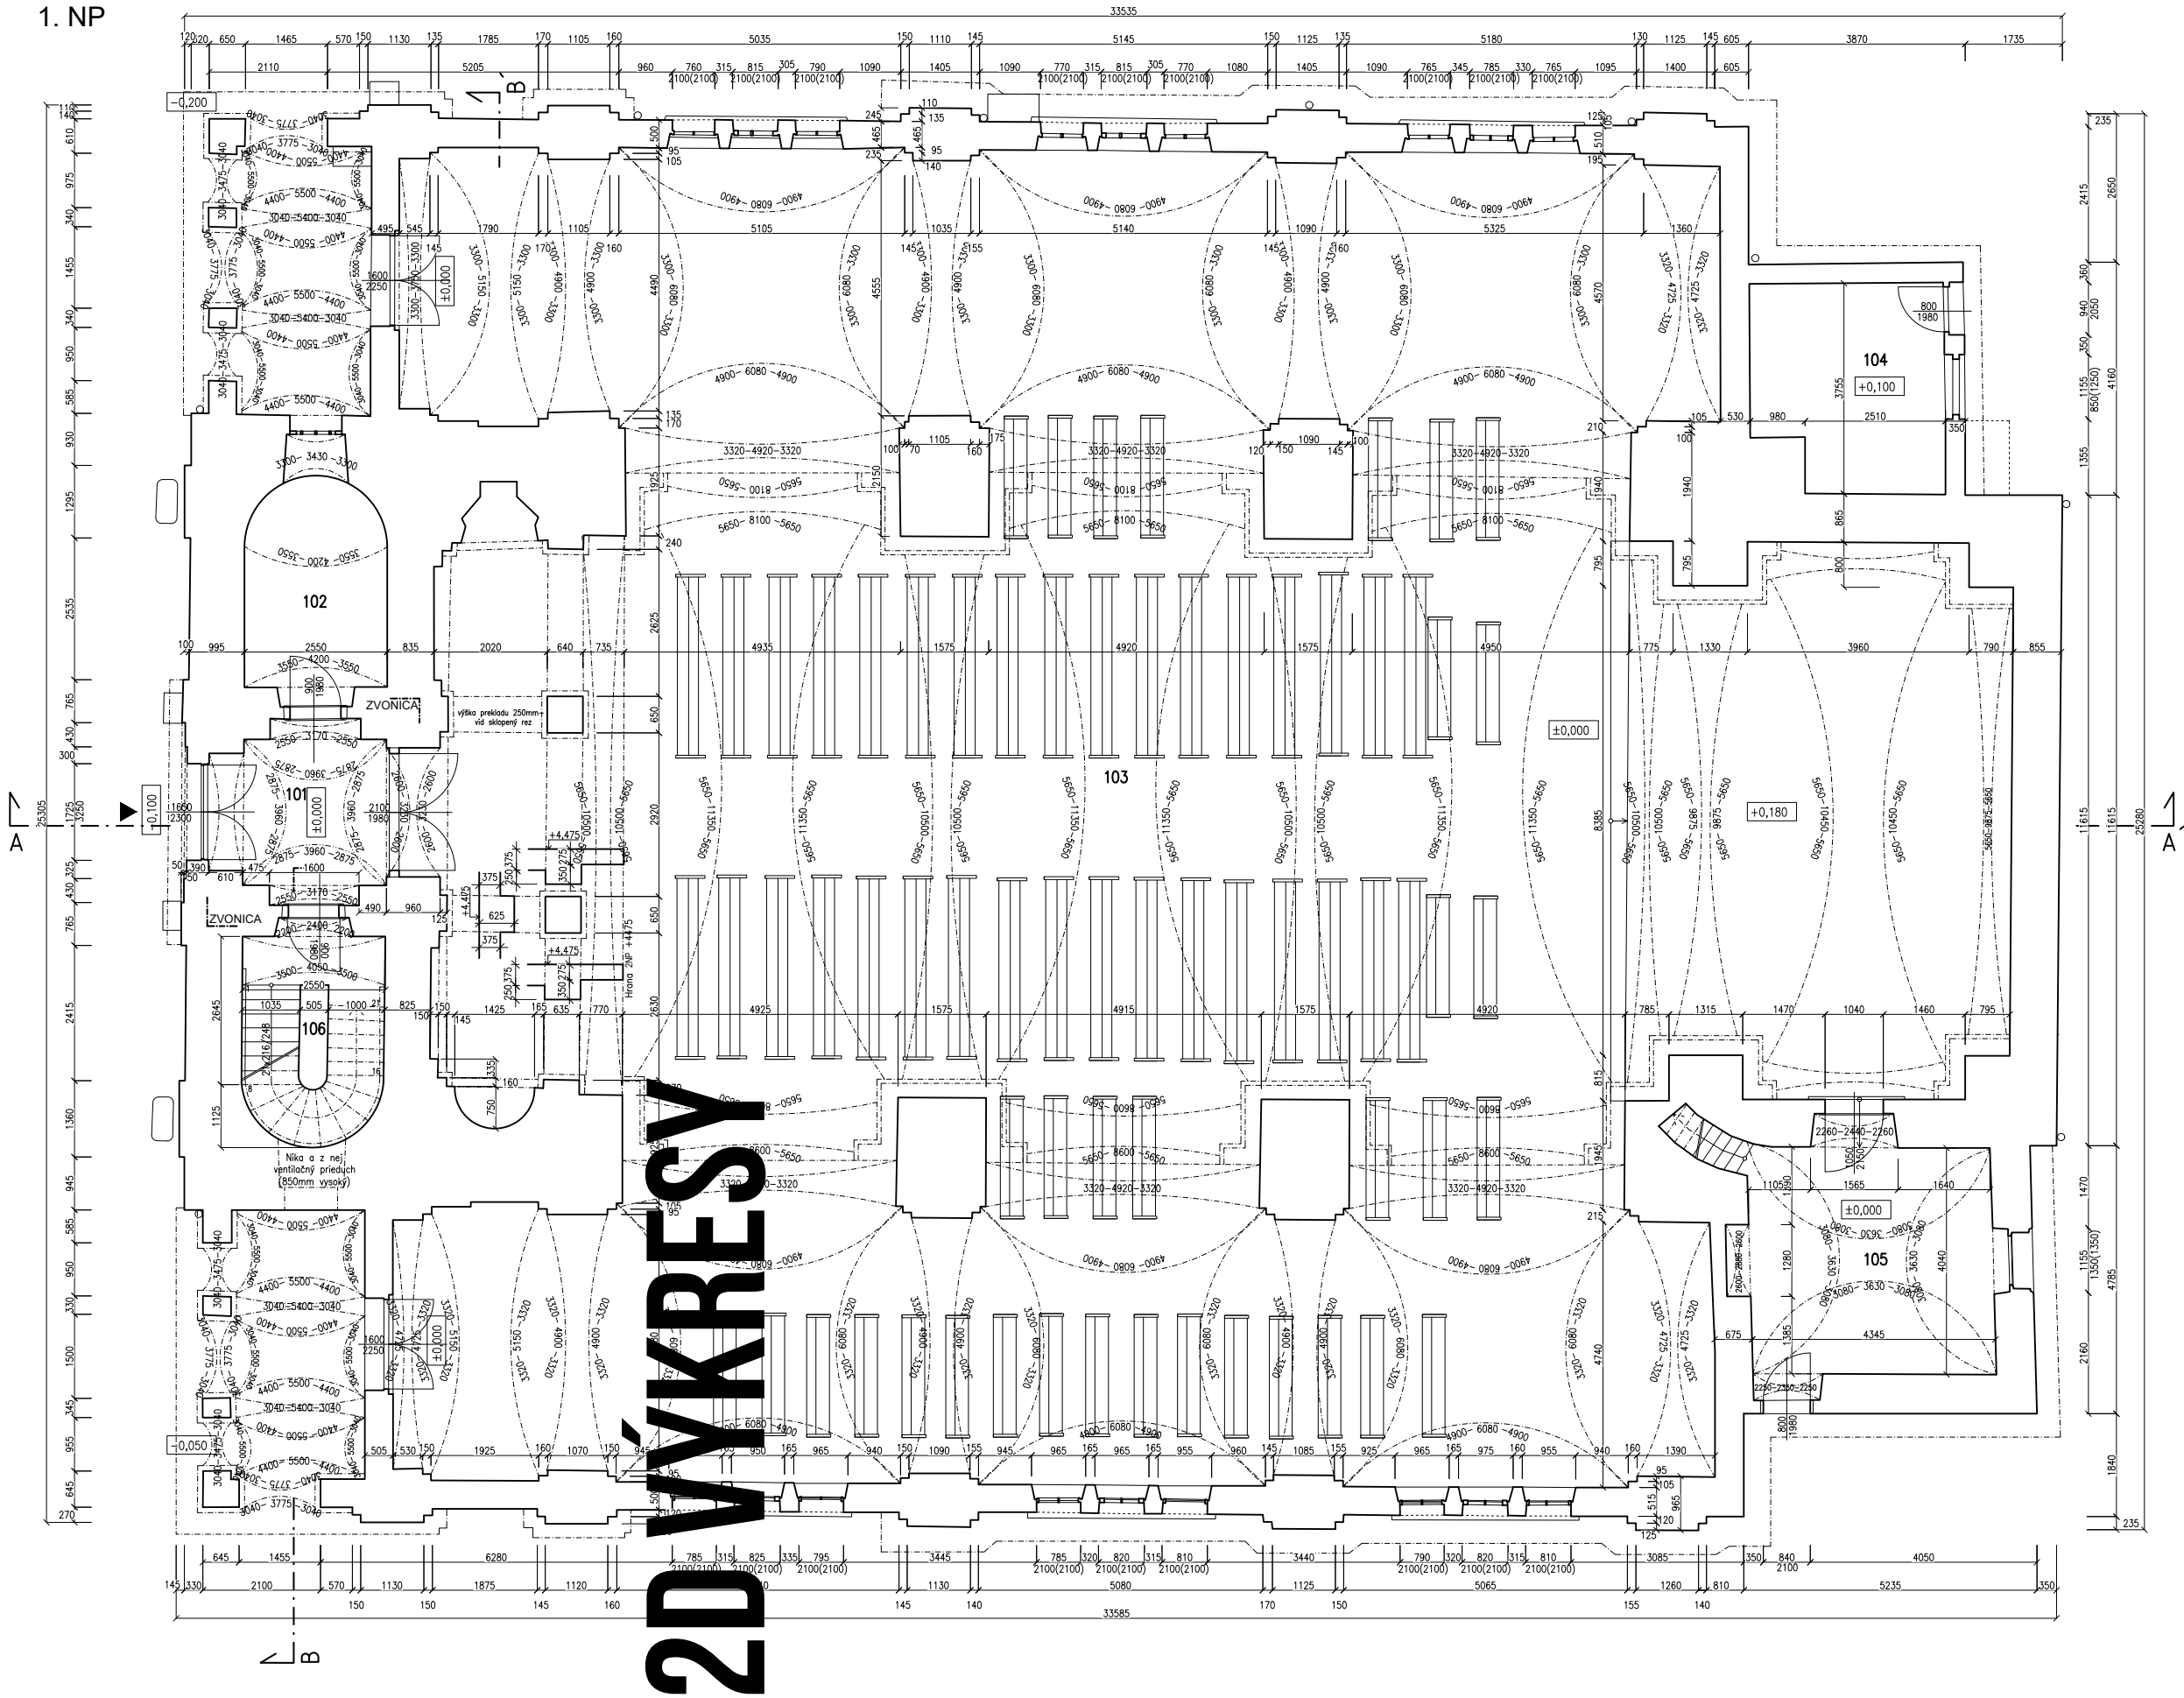

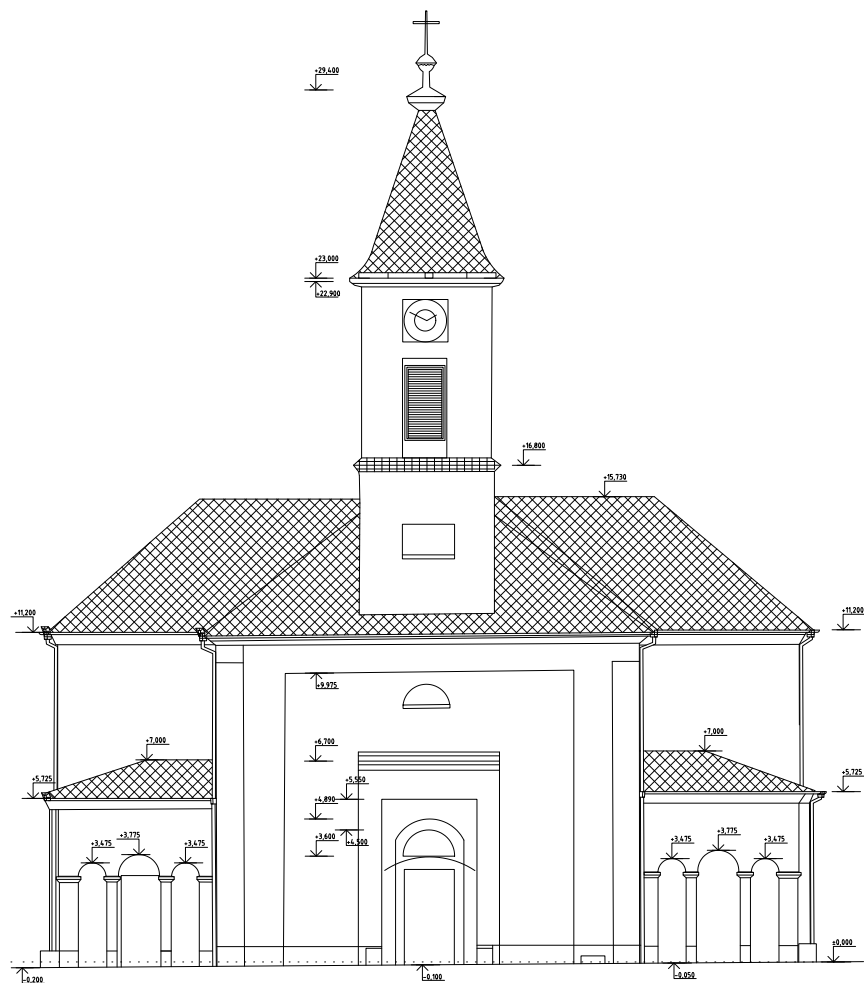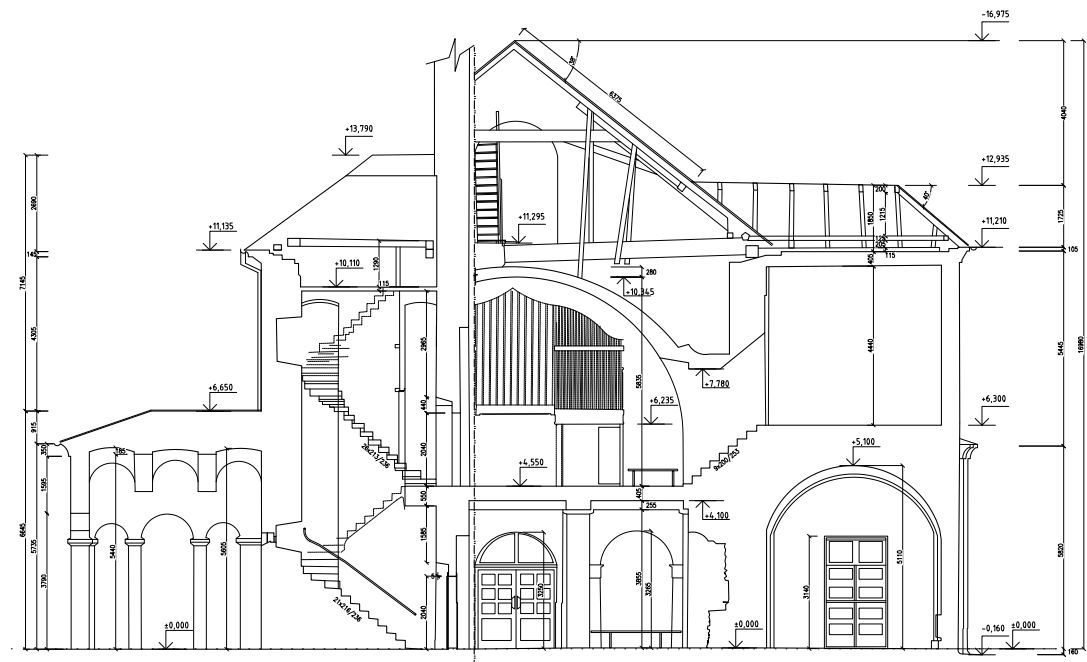

Martin Pikalík

www.pkdigital.sk
martin@pkdigital.sk

+421 940 656 975

**PK
Digital.**

Digitálne riešenia...

