


KOSTOL REFORMOVANEJ KREŠTANSKEJ CIRKVI NA SLOVENSKU KOMÁRNO

KOMPLEXNÁ DIGITALIZÁCIA (ARCHITEKTÚRA)

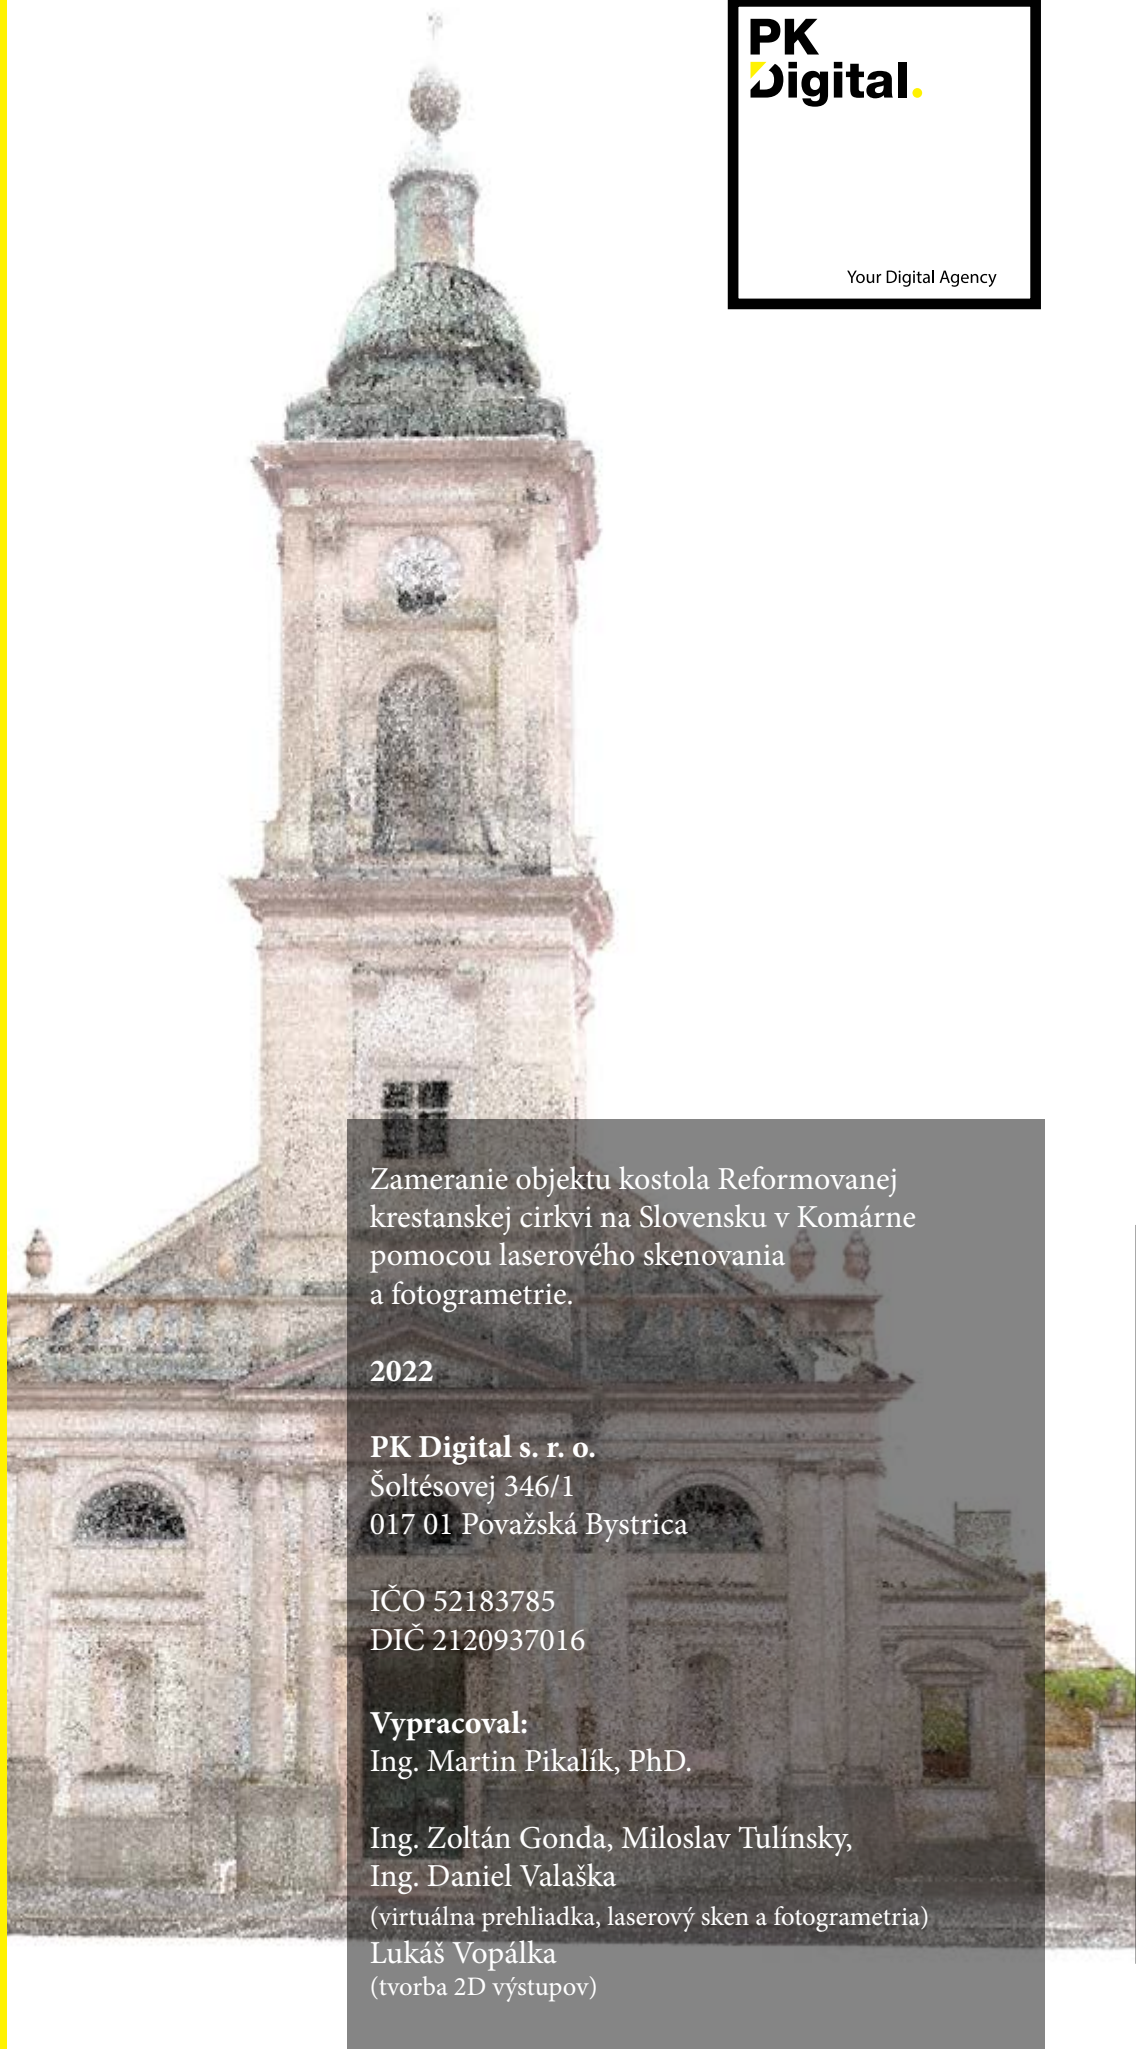

PK
Digital.

Your Digital Agency

Zameranie objektu kostola Reformovanej kresťanskej cirkvi na Slovensku v Komárne pomocou laserového skenovania a fotogrametrie.

2022

PK Digital s. r. o.
Šoltésovej 346/1
017 01 Považská Bystrica



IČO 52183785
DIČ 2120937016

Vypracoval:
Ing. Martin Pikalík, PhD.

Ing. Zoltán Gonda, Miloslav Tulínsky,
Ing. Daniel Valáška
(virtuálna prehliadka, laserový sken a fotogrametria)
Lukáš Vopálka
(tvorba 2D výstupov)





3D SKEN

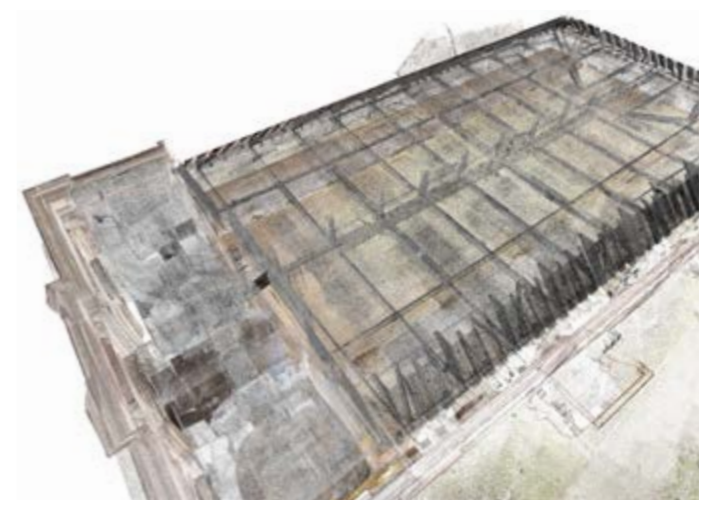
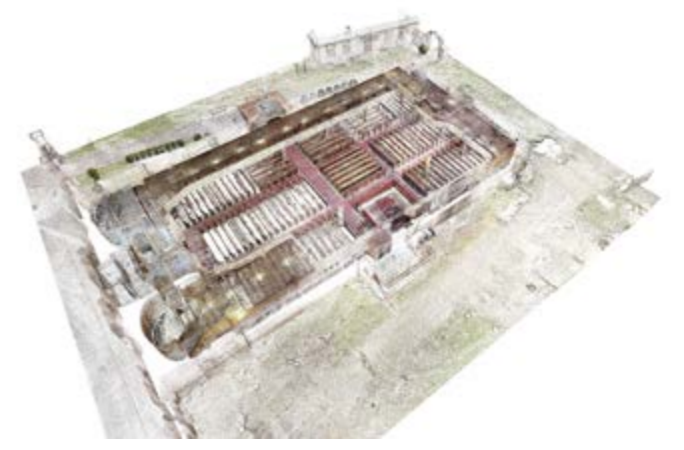




3D SKEN

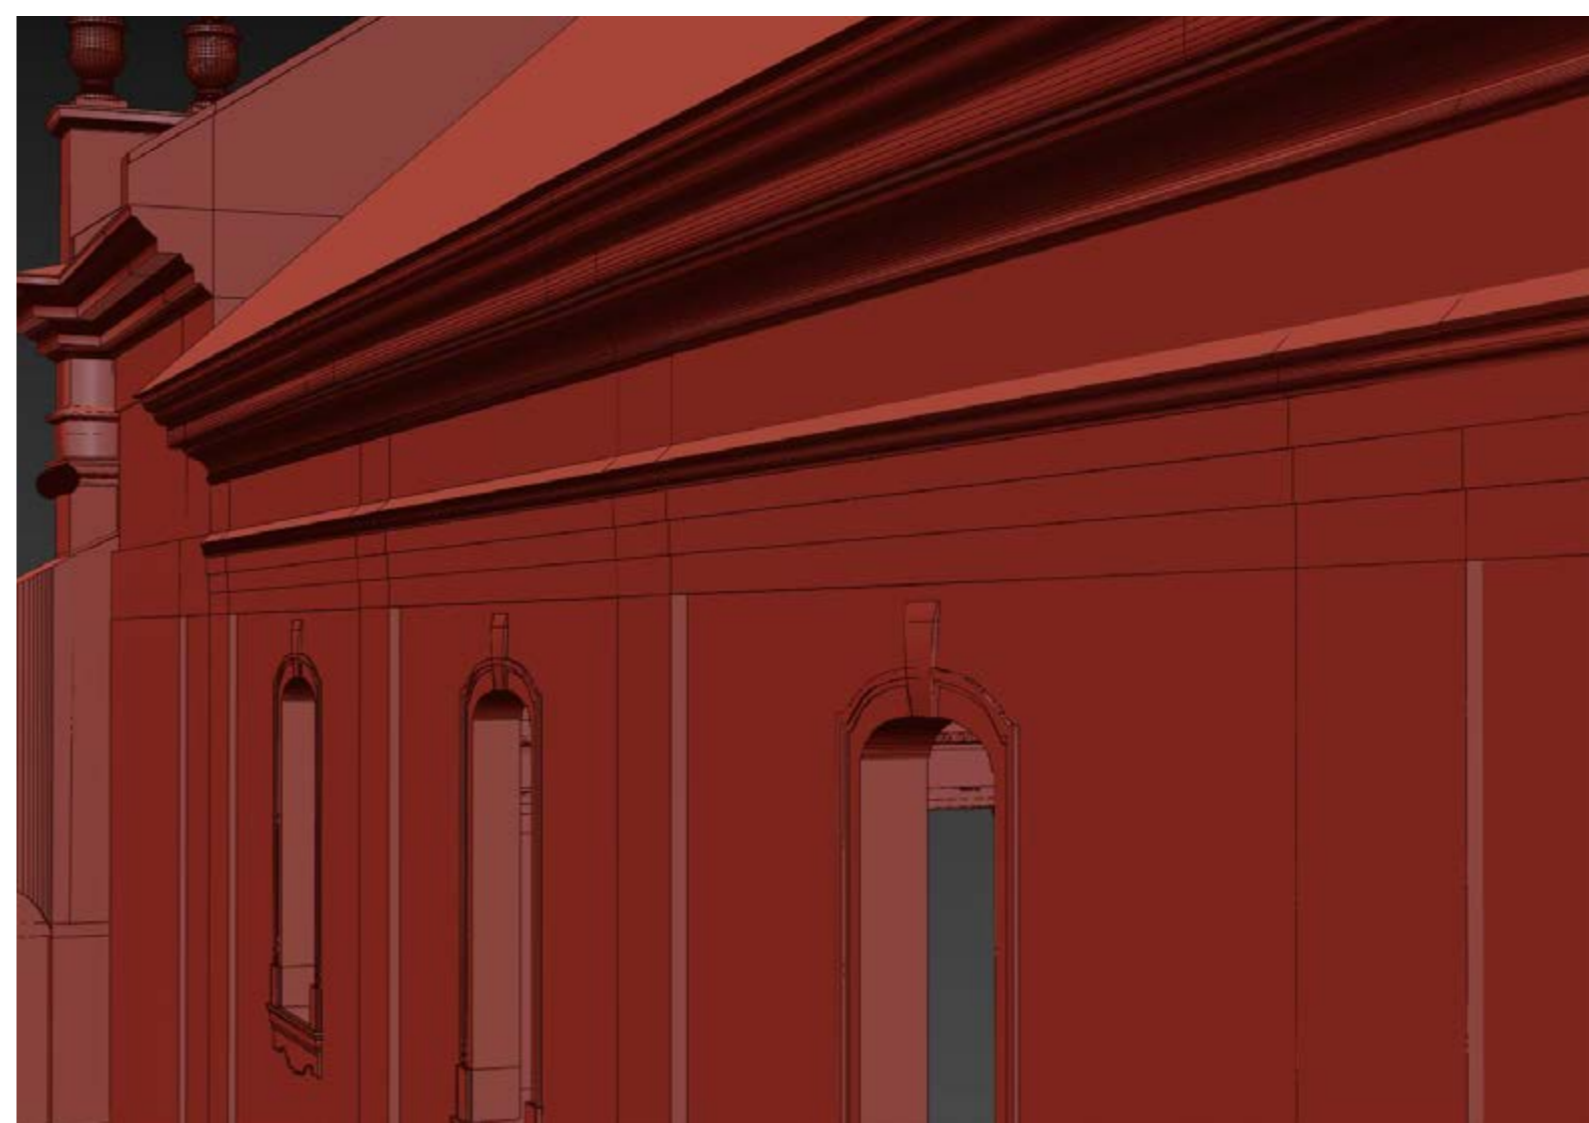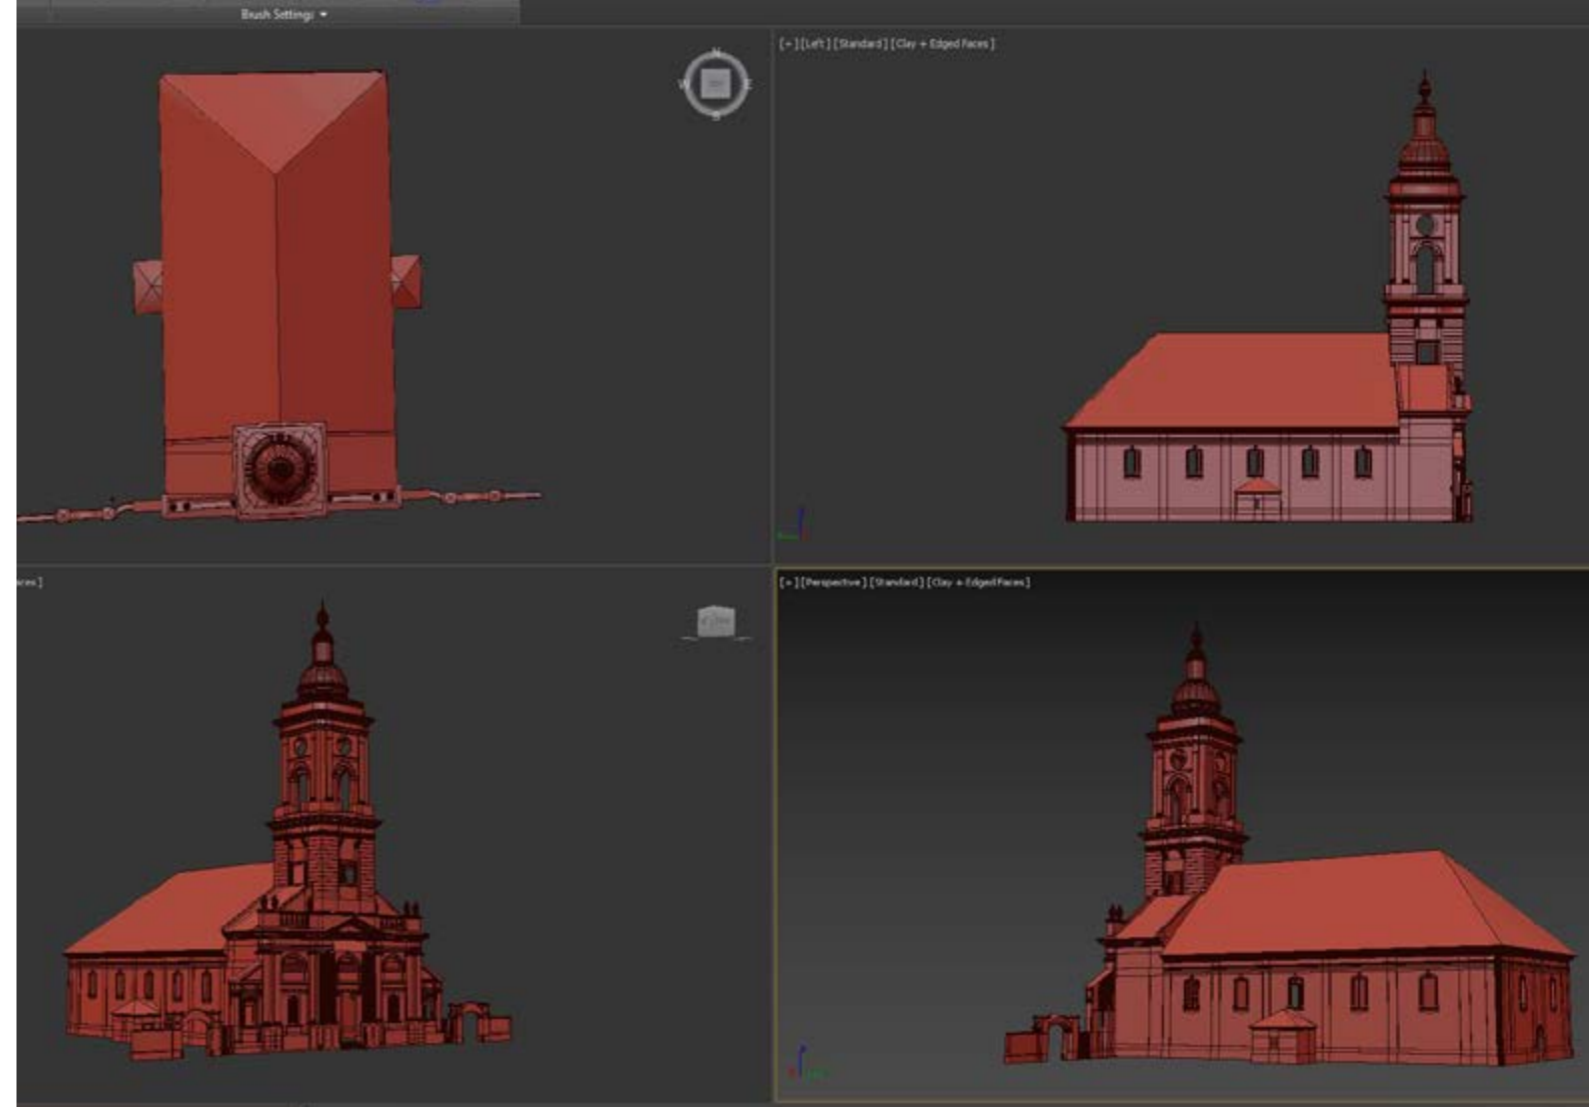

3D MODEL

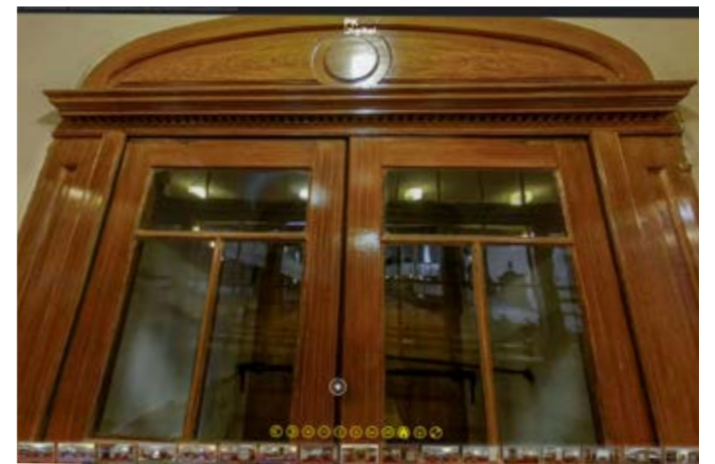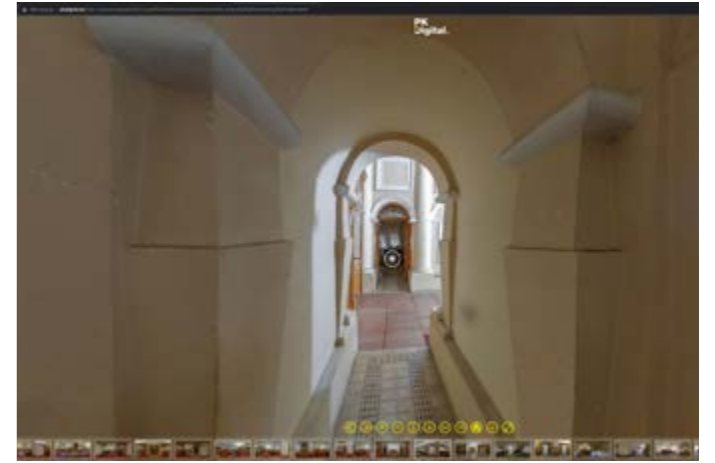








ORTHO



ozn. miestn	názov miestnosti	plocha (m ²)
1.01	schodisko	23,3000
1.02	zďverie	25,2000
1.03	schodisko	29,0000
1.04	zďverie	10,9000
1.05	hlavná lod	659,0000
1.06	zďverie	10,9000
1.07	miestnosť	5,8000
1.08	zďverie	9,2000
	spolu	773,3000

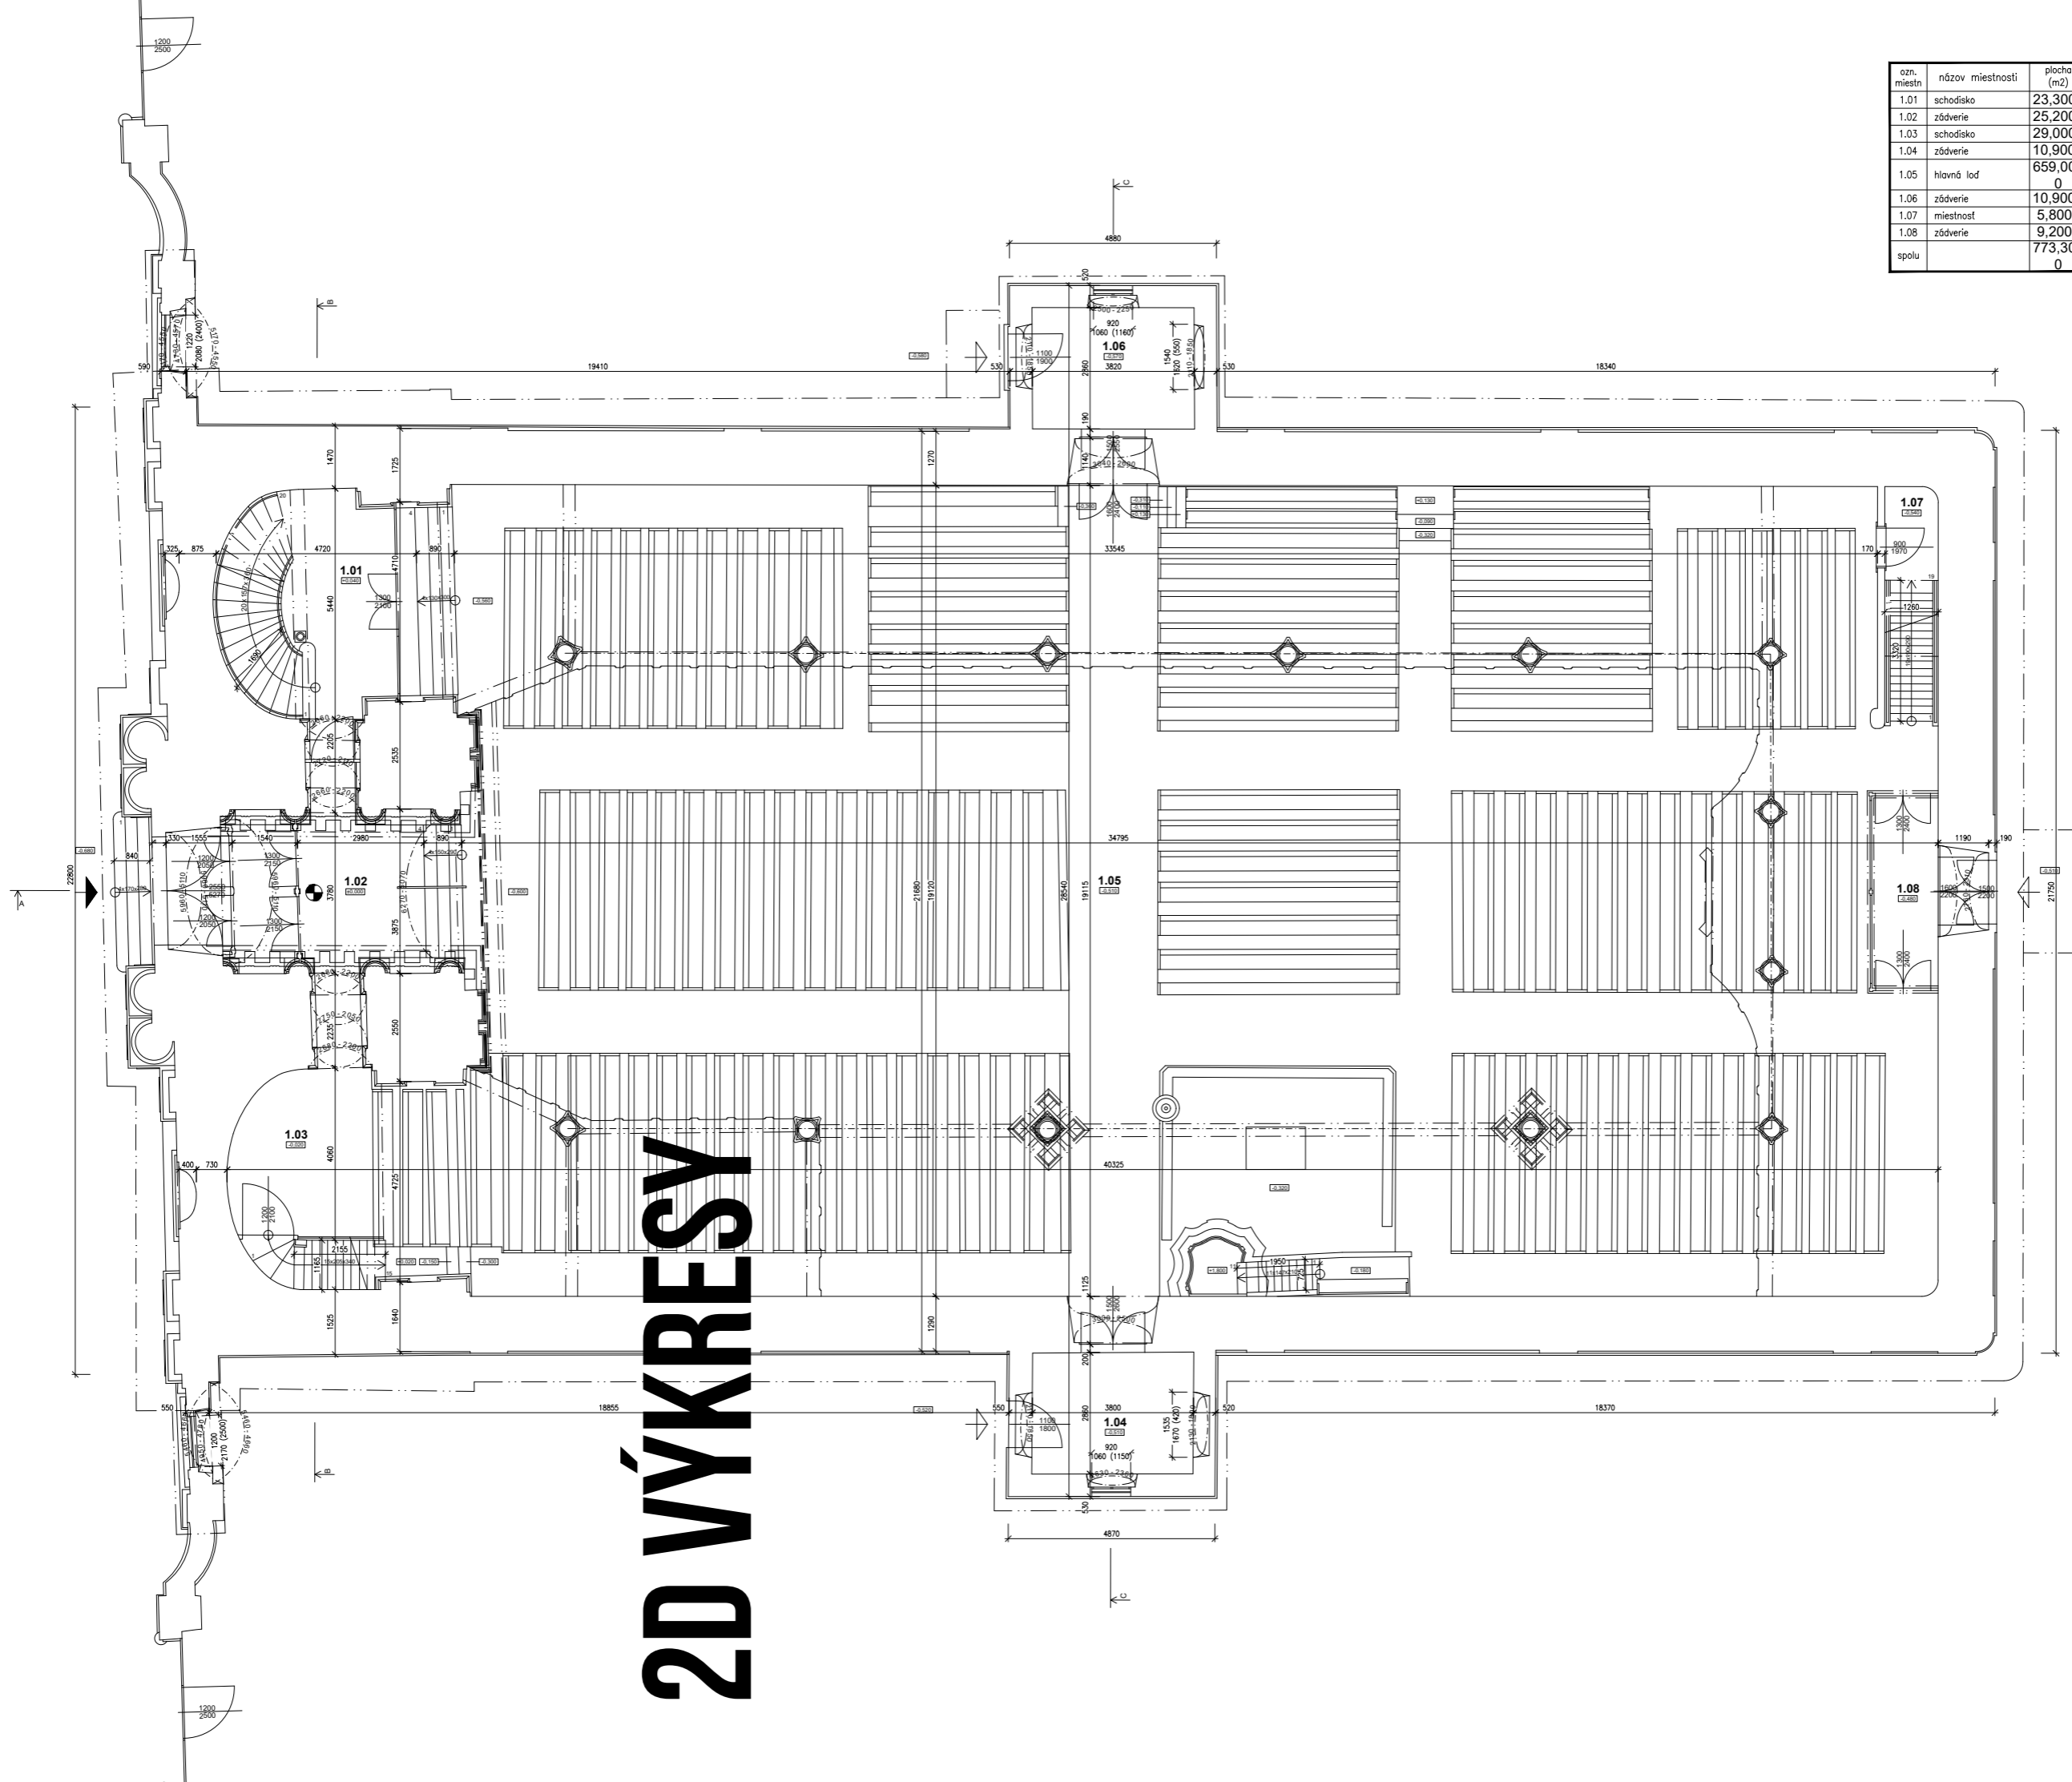

2D VÝKRES

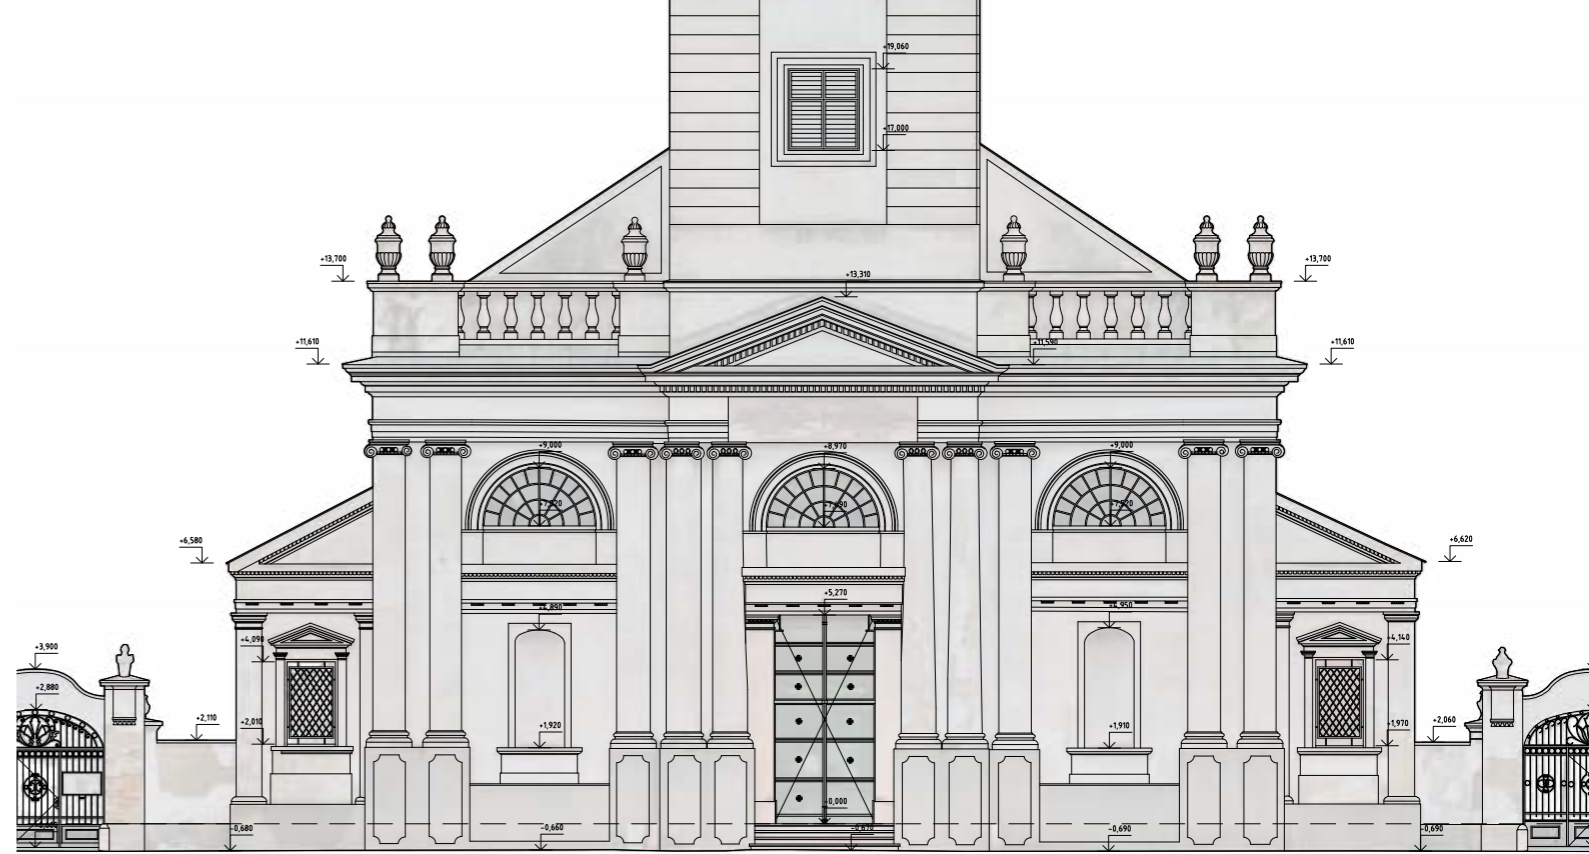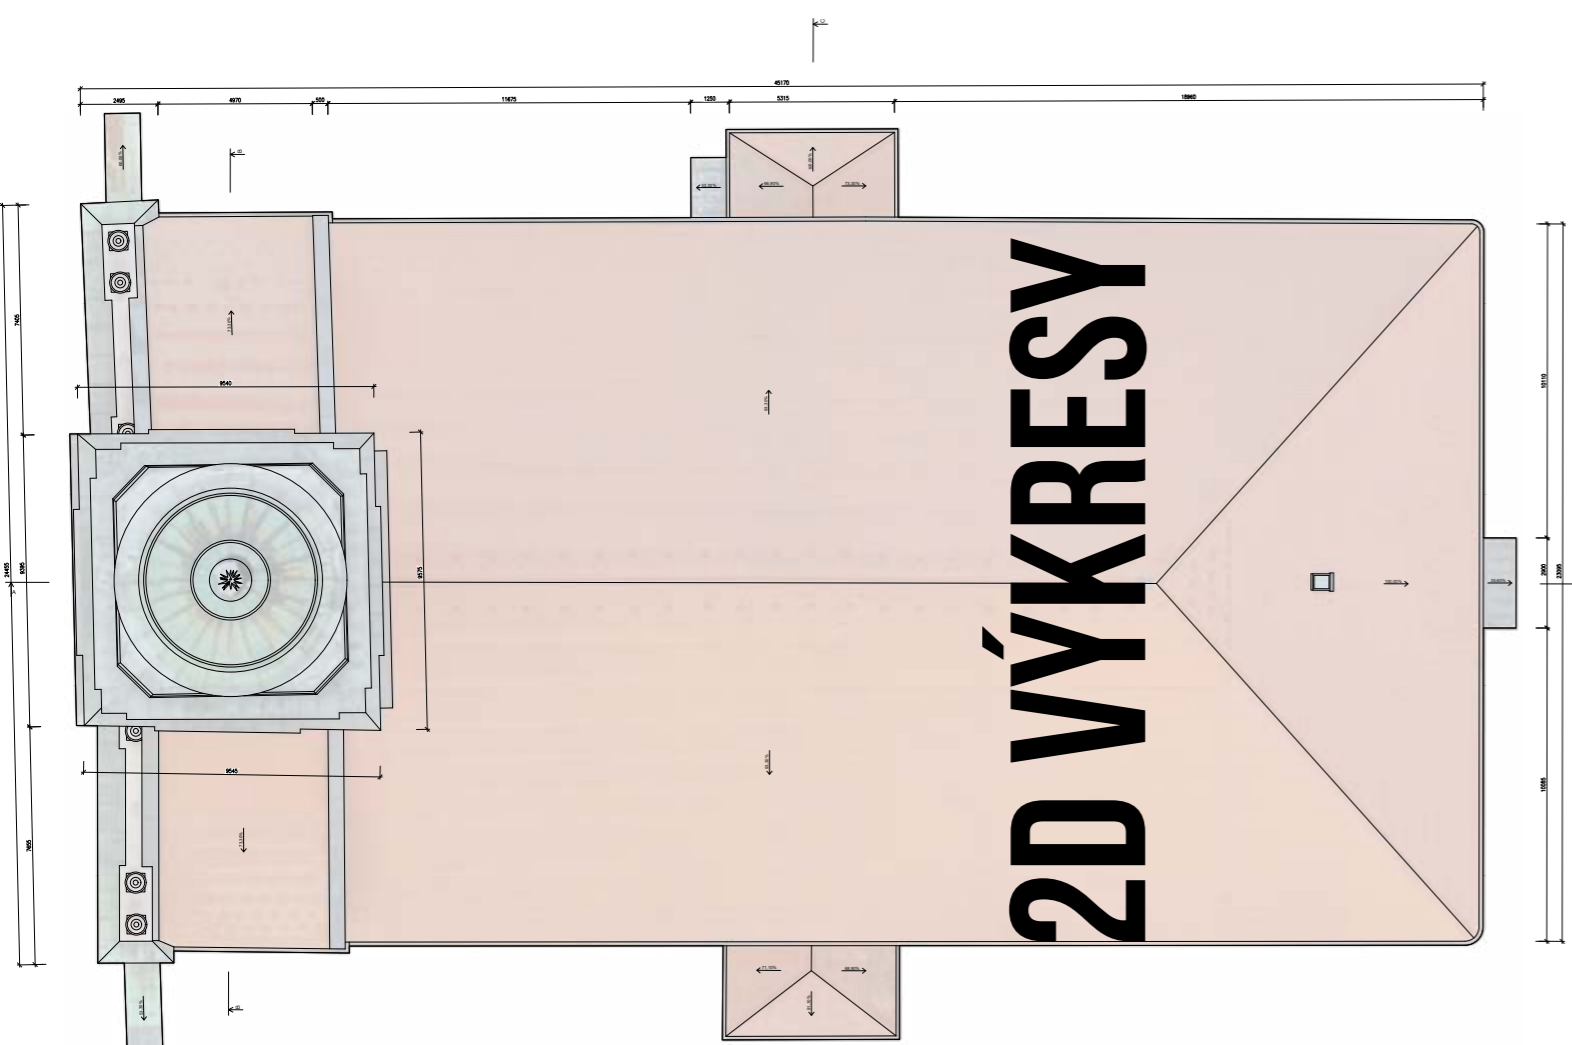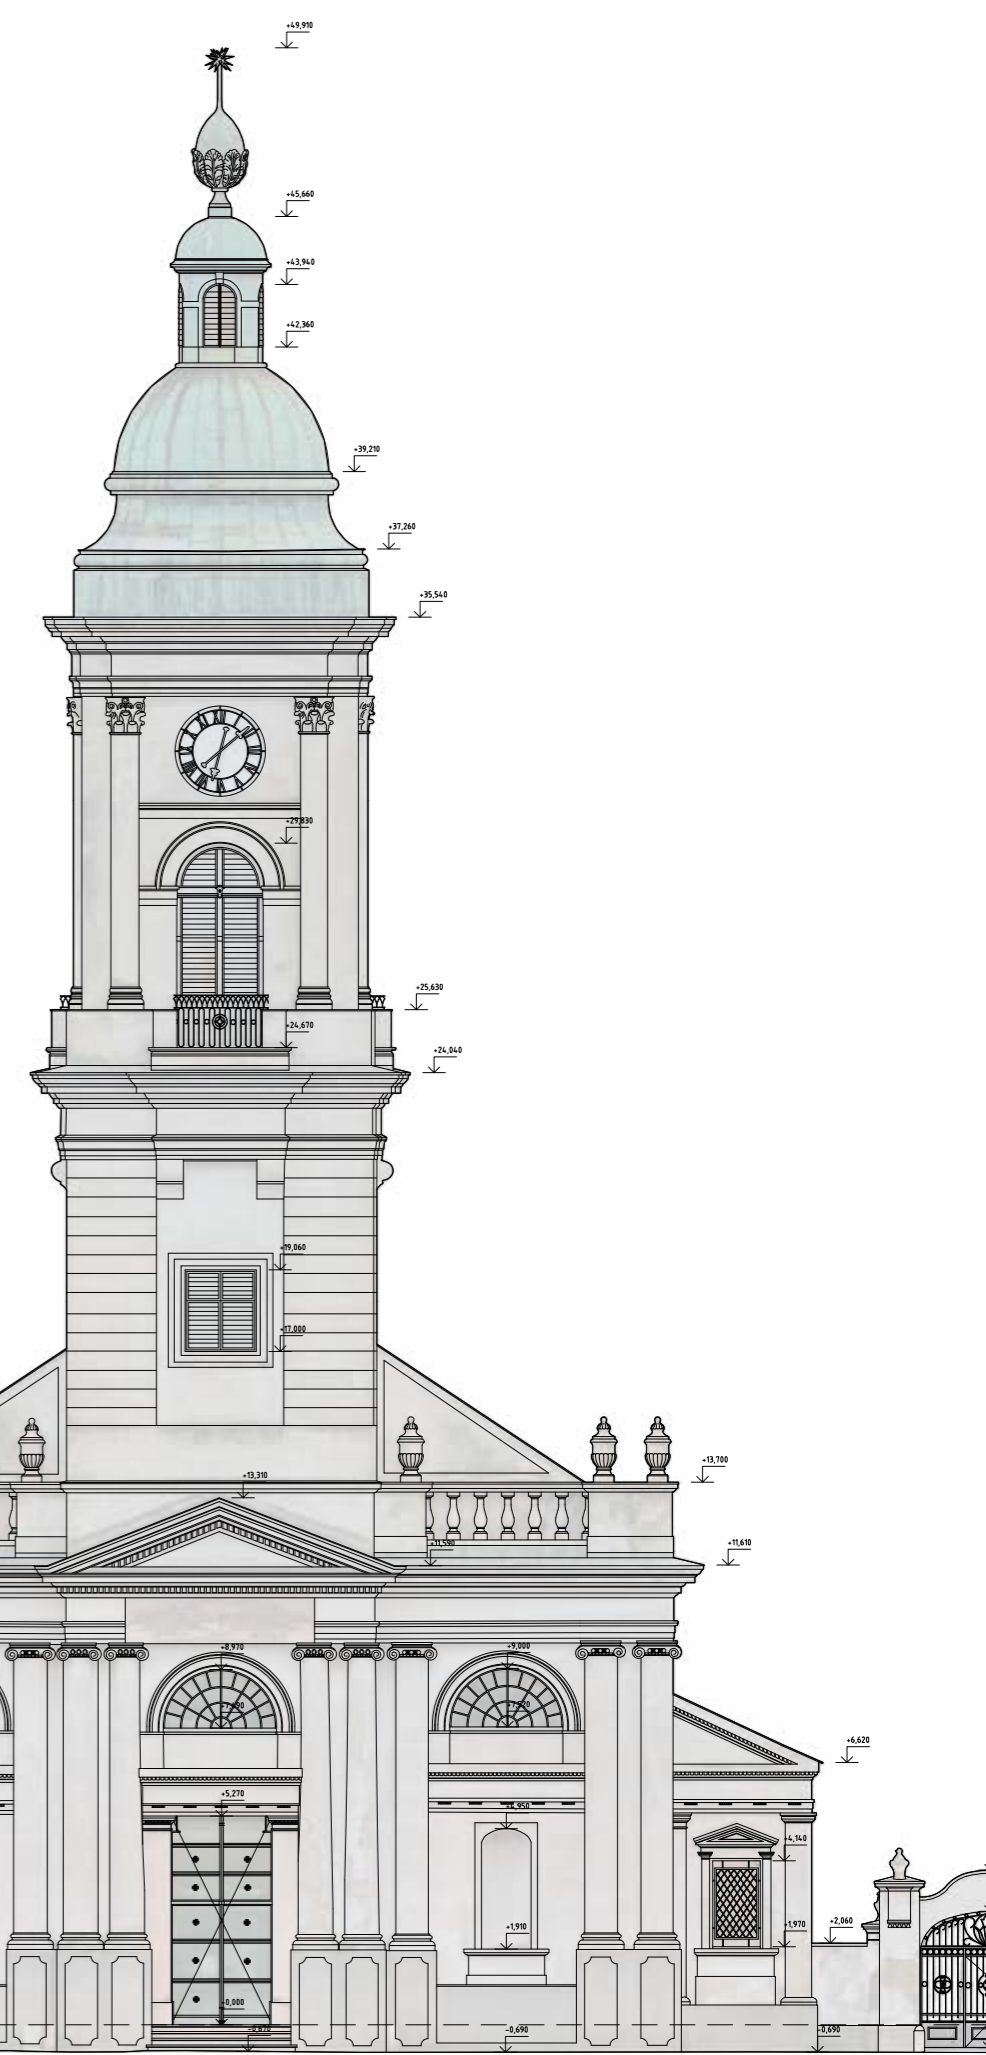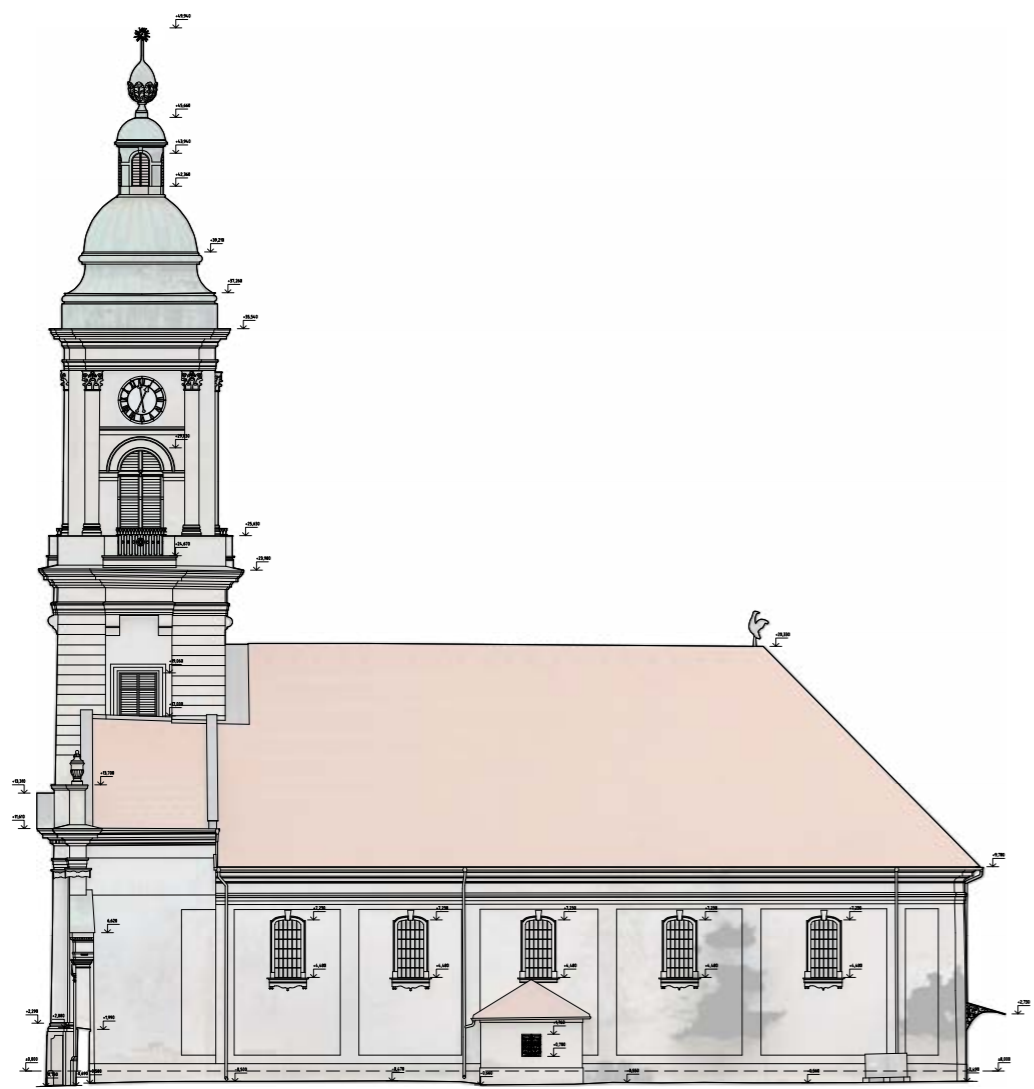

Martin Pikalík

www.pkdigital.sk
martin@pkdigital.sk

+421 940 656 975

**PK
Digital.**

Digitálne riešenia...

