

# ZÁMOČNÍCKA DIEĽŇA, BOTTOVA Č. 2 V BRATISLAVE

[DOKUMENTÁCIA SKUTOČNÉHO STAVU - UKÁŽKA VÝSTUPOV ZAMERANIA]

**PK**  
**Digital.**

Digitalizácia objektu bývalej zámočníckej dielne na Bottovej ulici v Bratislave pomocou laserového skenovania a fotogrametrie.  
(Zameranie skutkového stavu)

Bottova 2, 811 09 Staré Mesto  
k. ú. Staré Mesto (804096), parc. číslo 9134/13

2023

**PK Digital s. r. o.**  
Šoltésovej 346/1  
017 01 Považská Bystrica

IČO 52183785  
DIČ 2120937016

**Vypracoval:**  
Ing. Martin Pikalík, PhD.


Ing. Zoltán Gonda, Miloslav Tulinský  
(*laserový sken a fotogrametria*)

Ing. Zoltán Gonda, Ing. Martin Pikalík, PhD.  
(*fotogrametria*)

Bc. Jakub Svrbík  
(*2D technická dokumentácia*)



**3D SKEN**




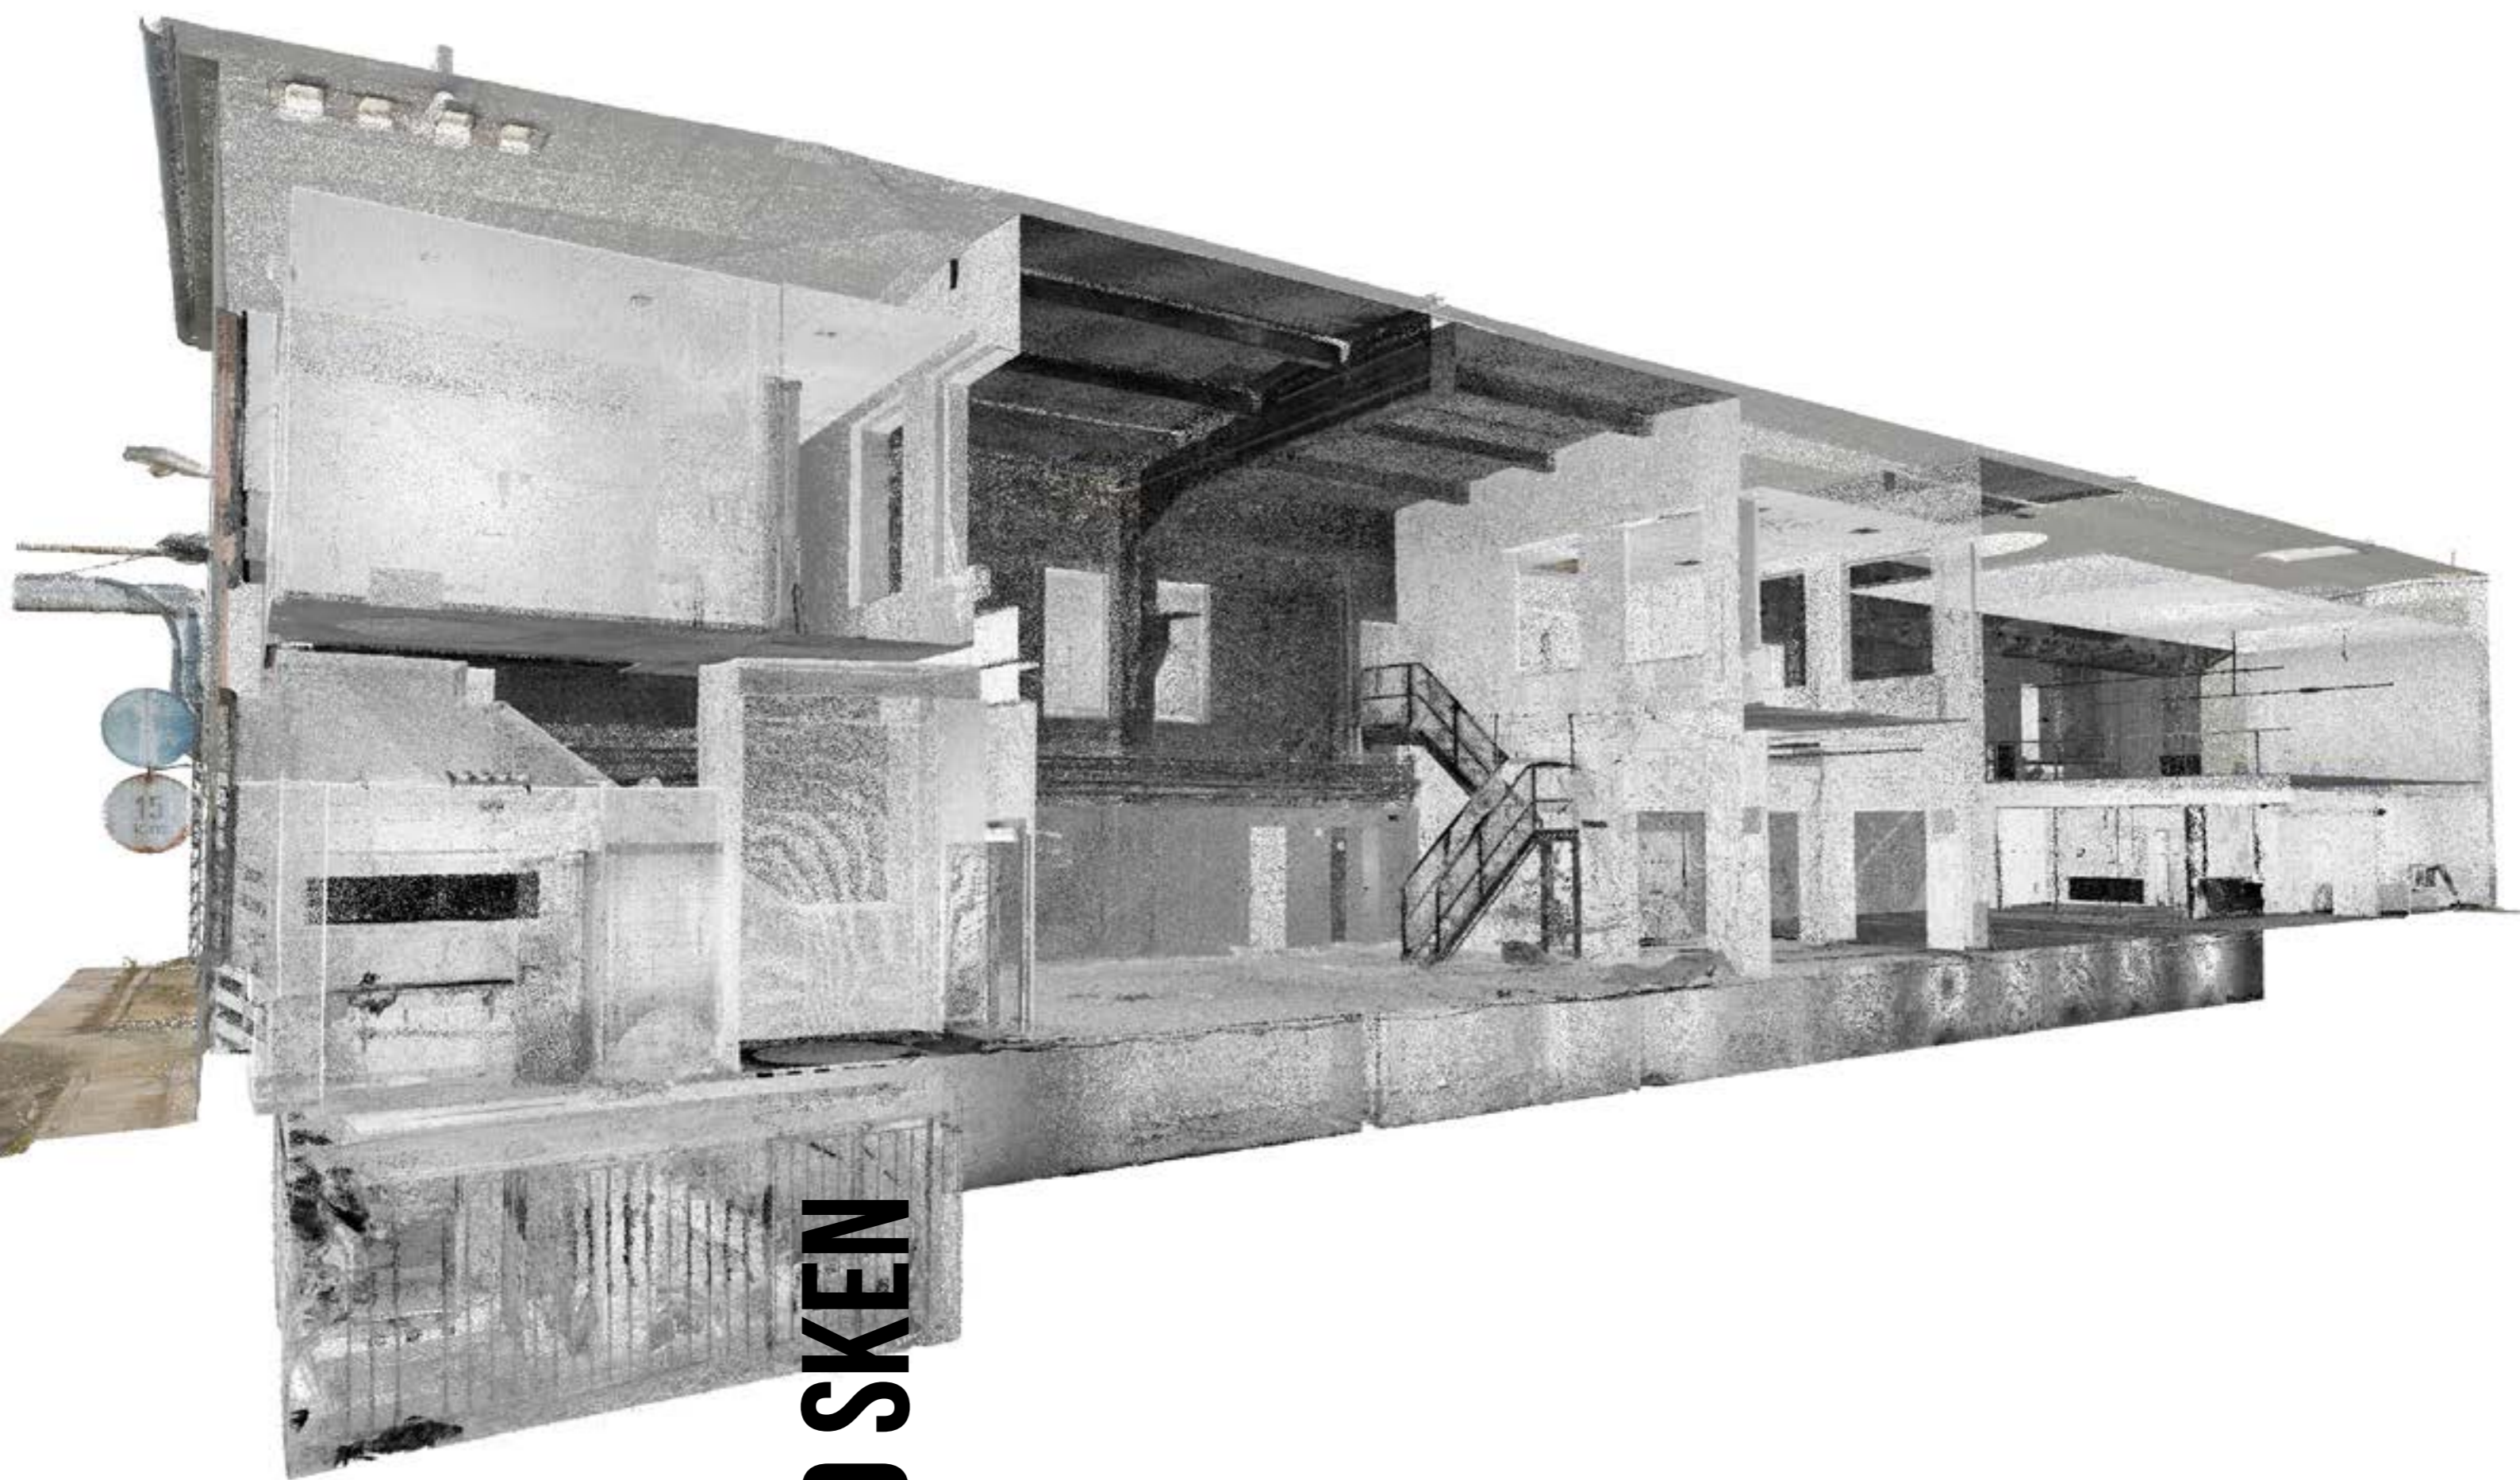


**3D SKEN**



**3D SKEN**



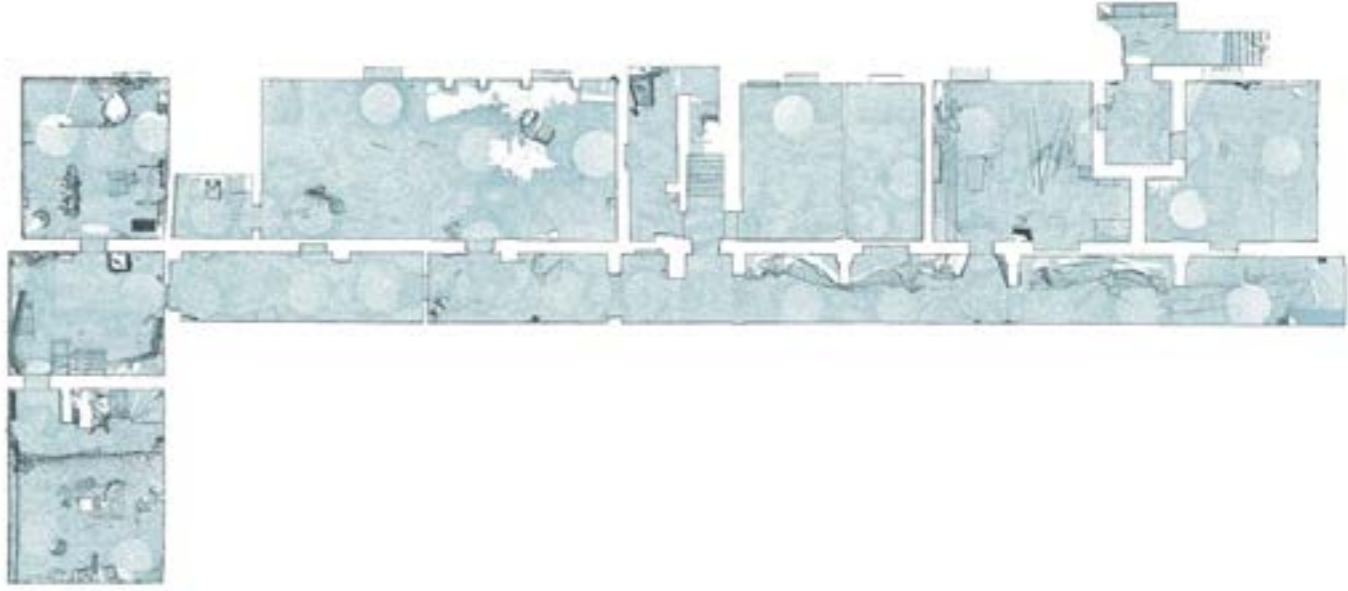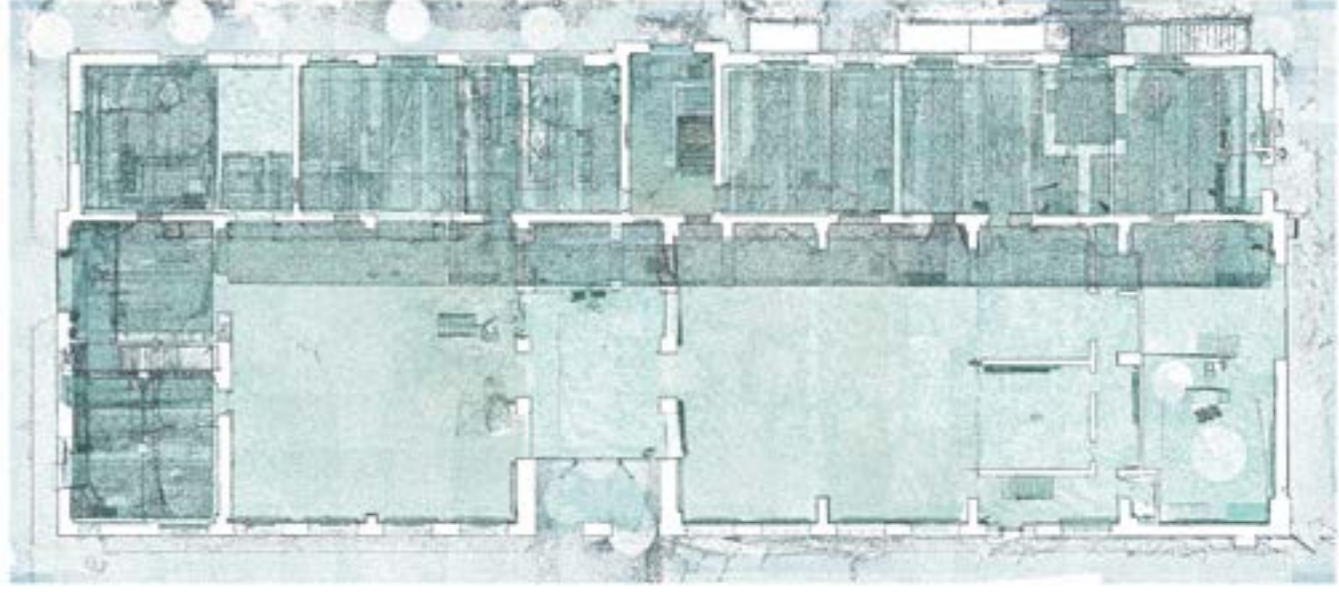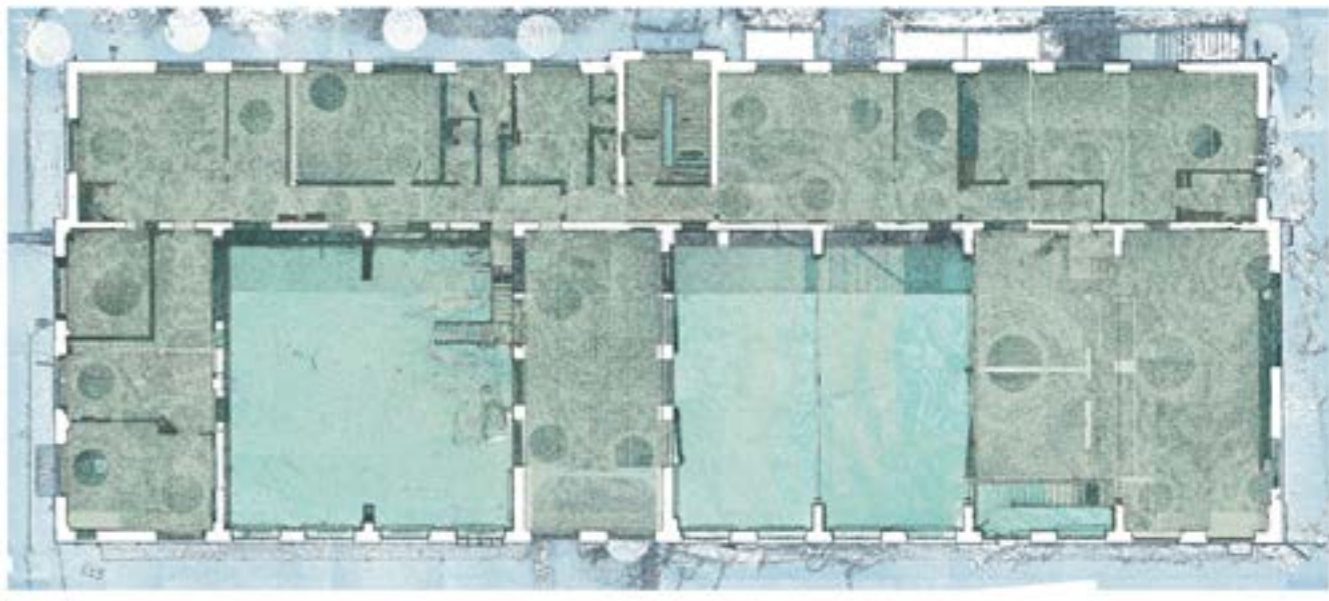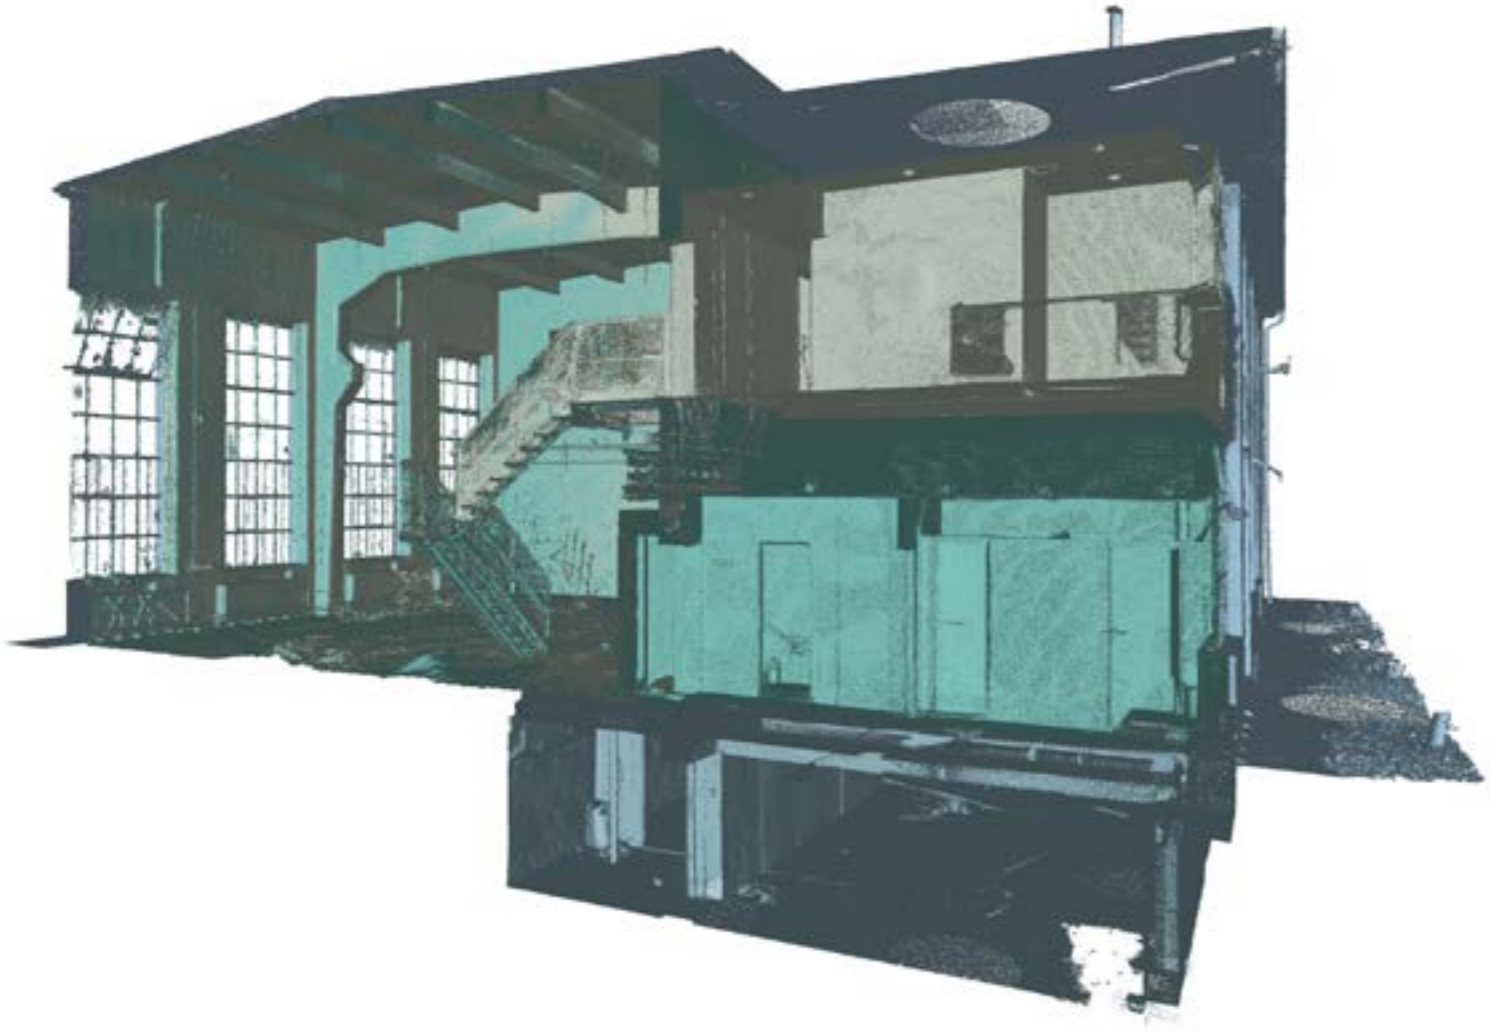

**3D SKEN**



**ORTHO**





**ORTHO**















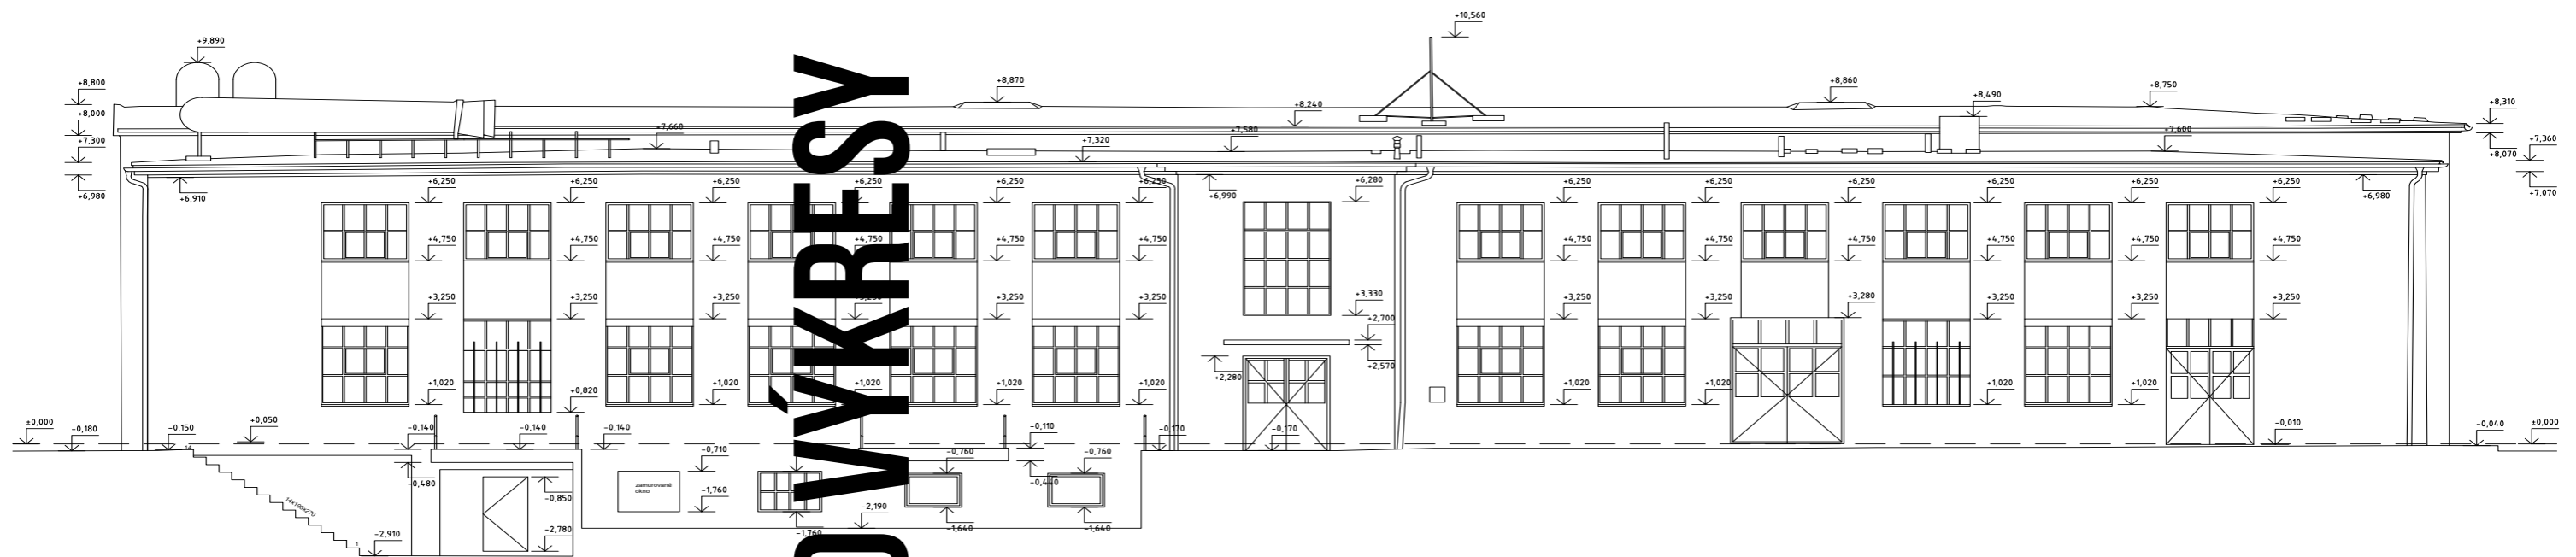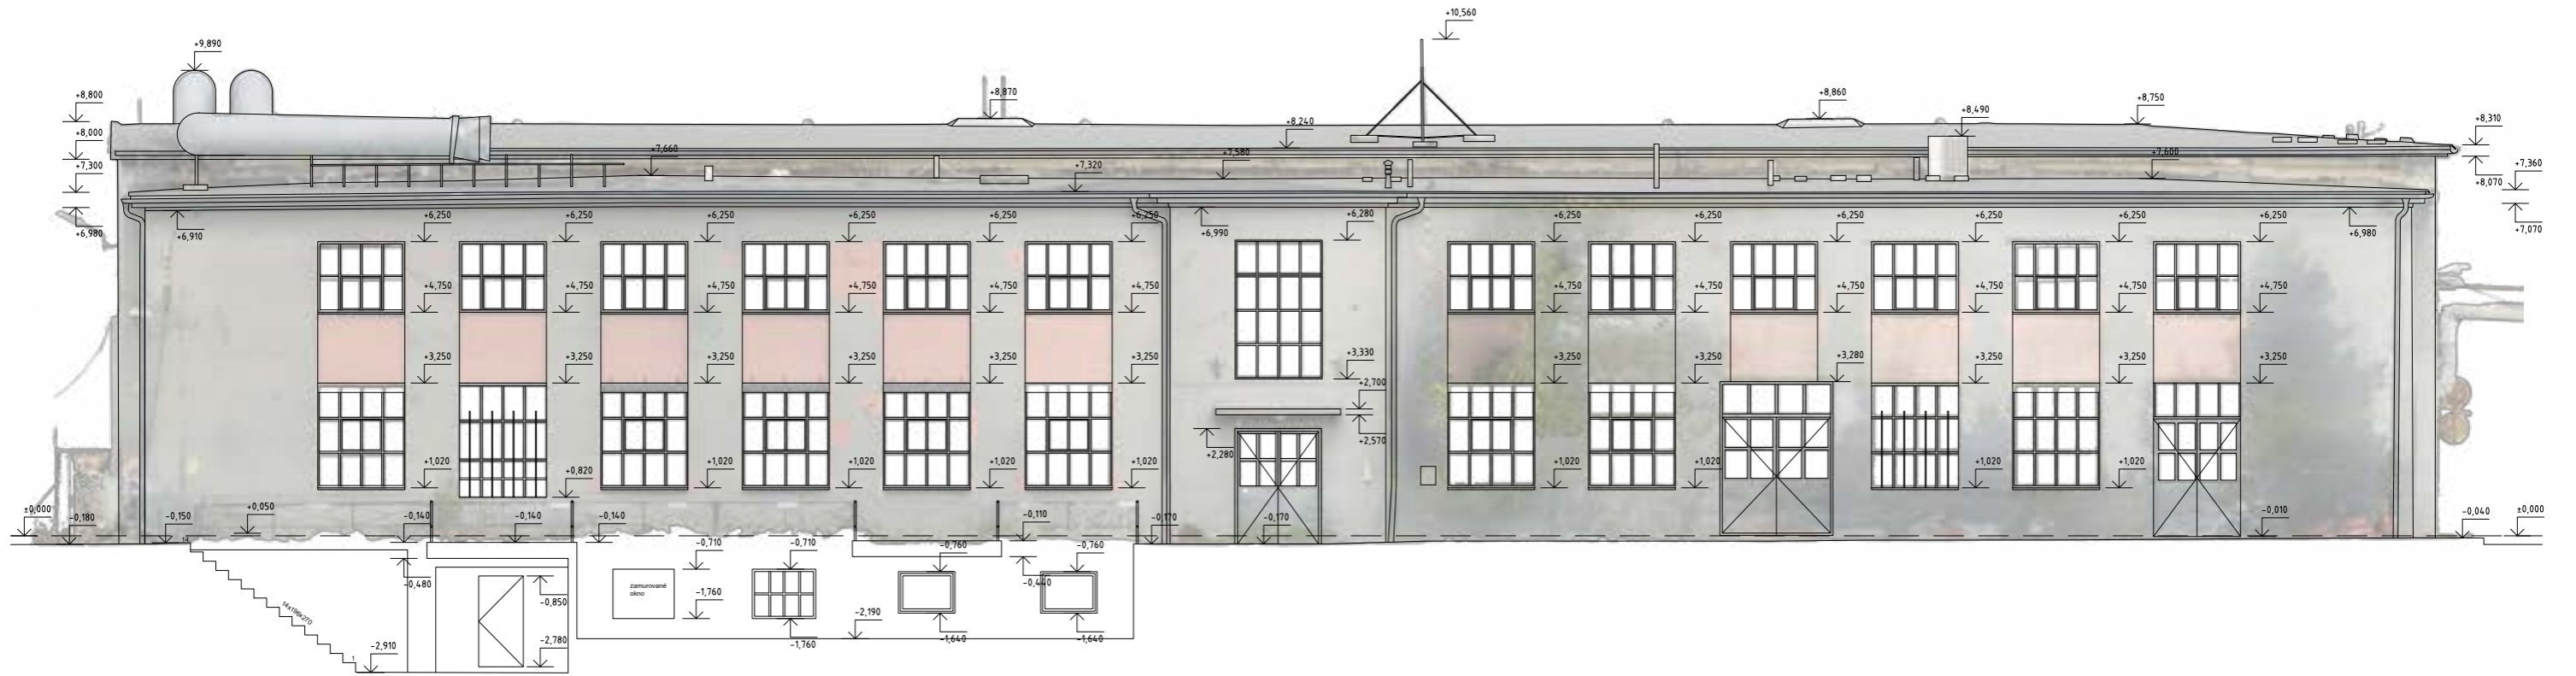

**2D VÝKRESY**

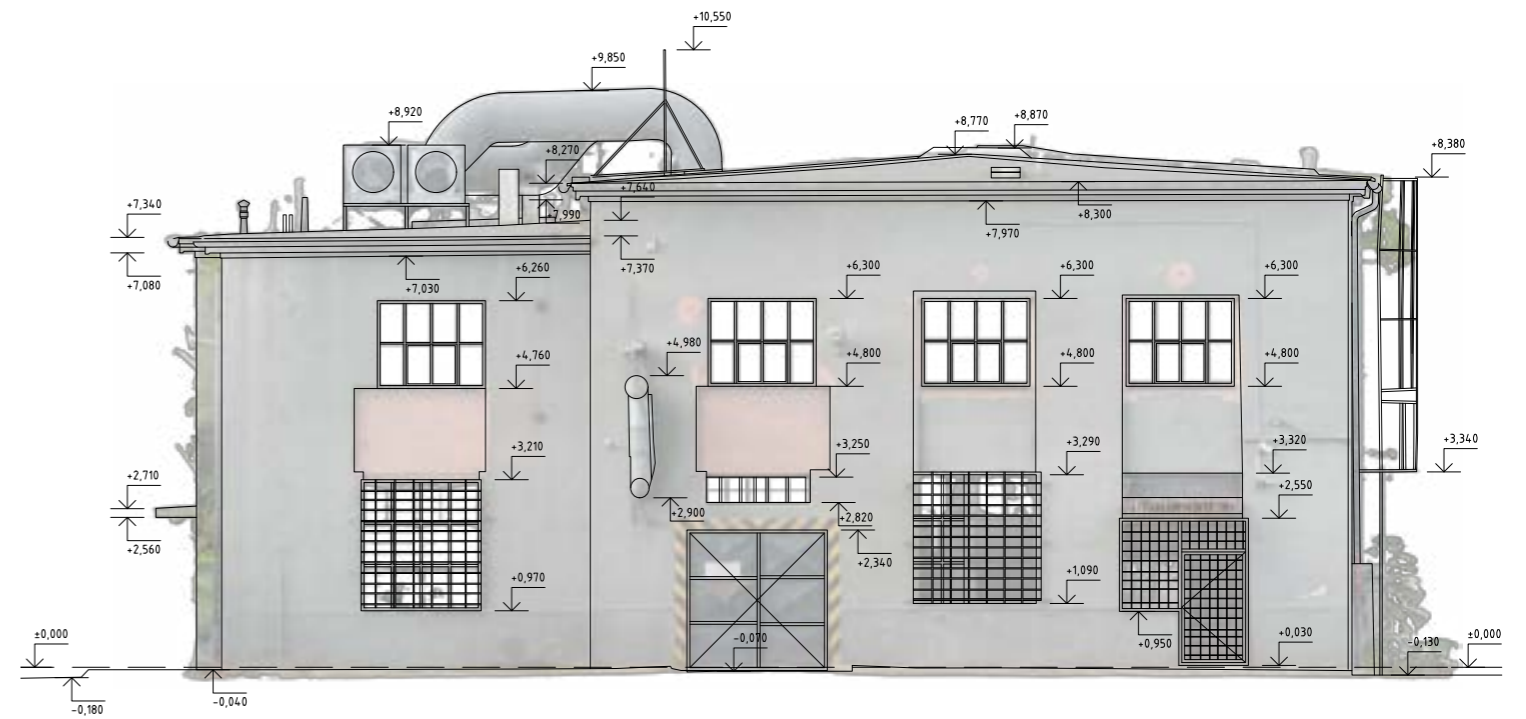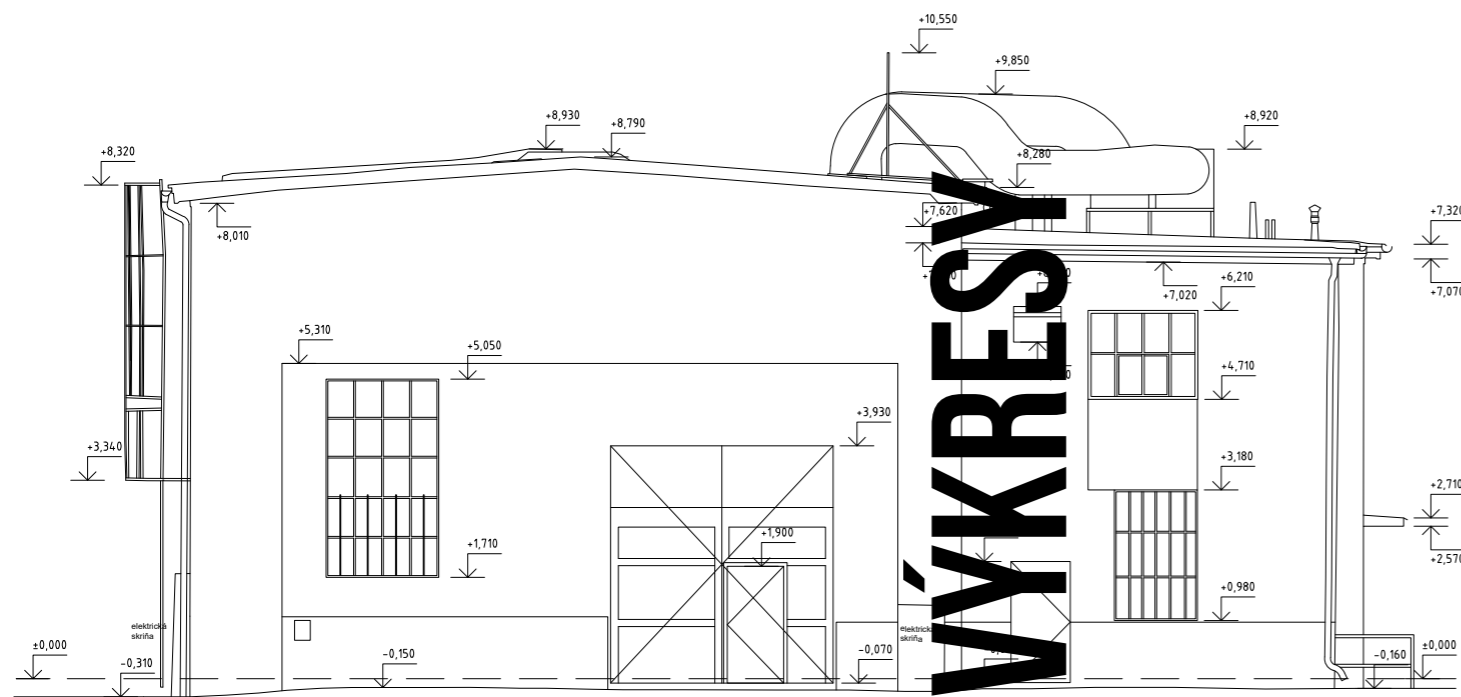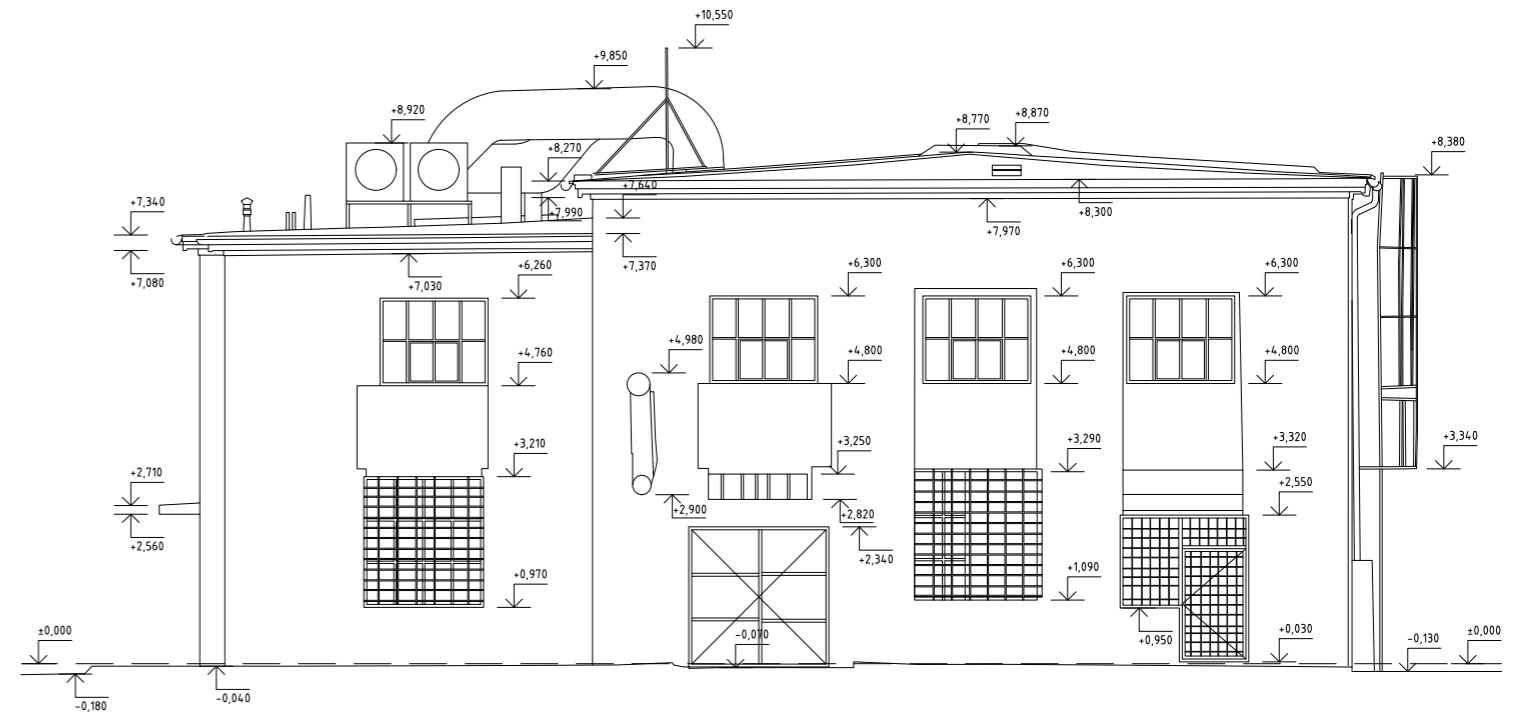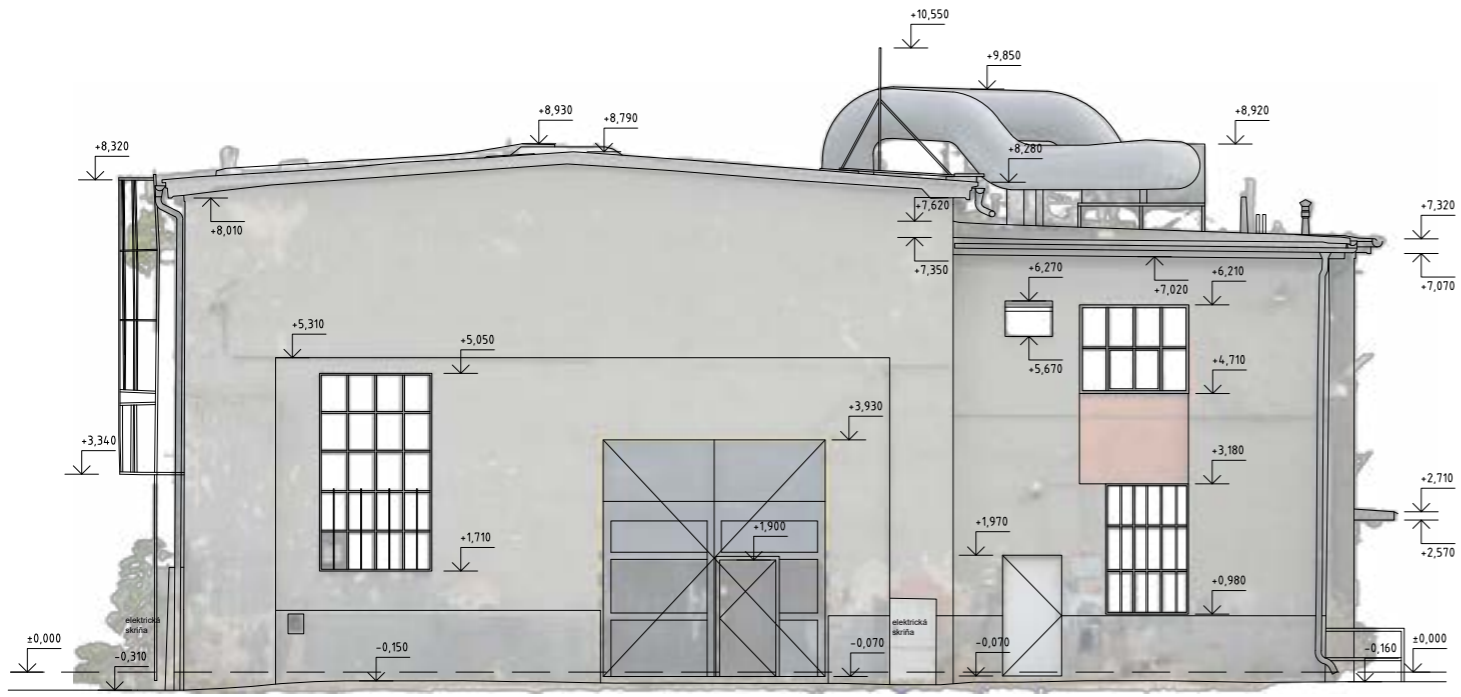


**2D VÝKRESY**

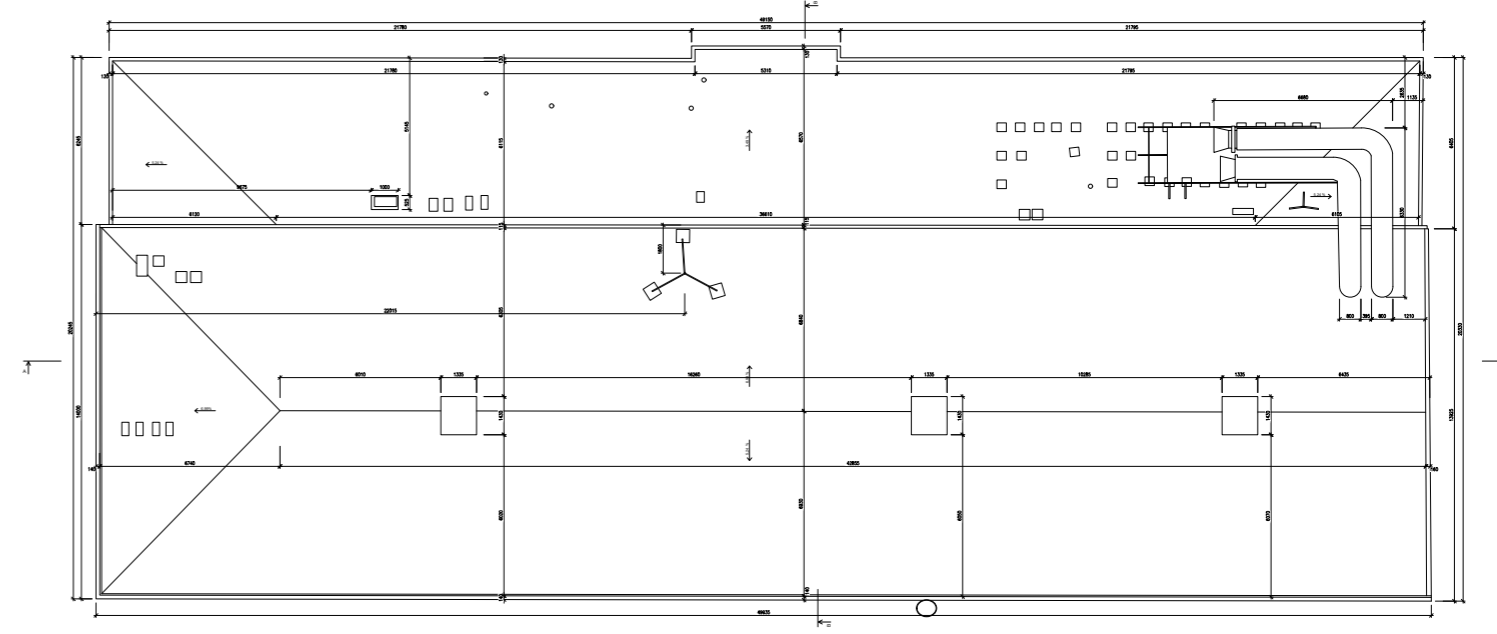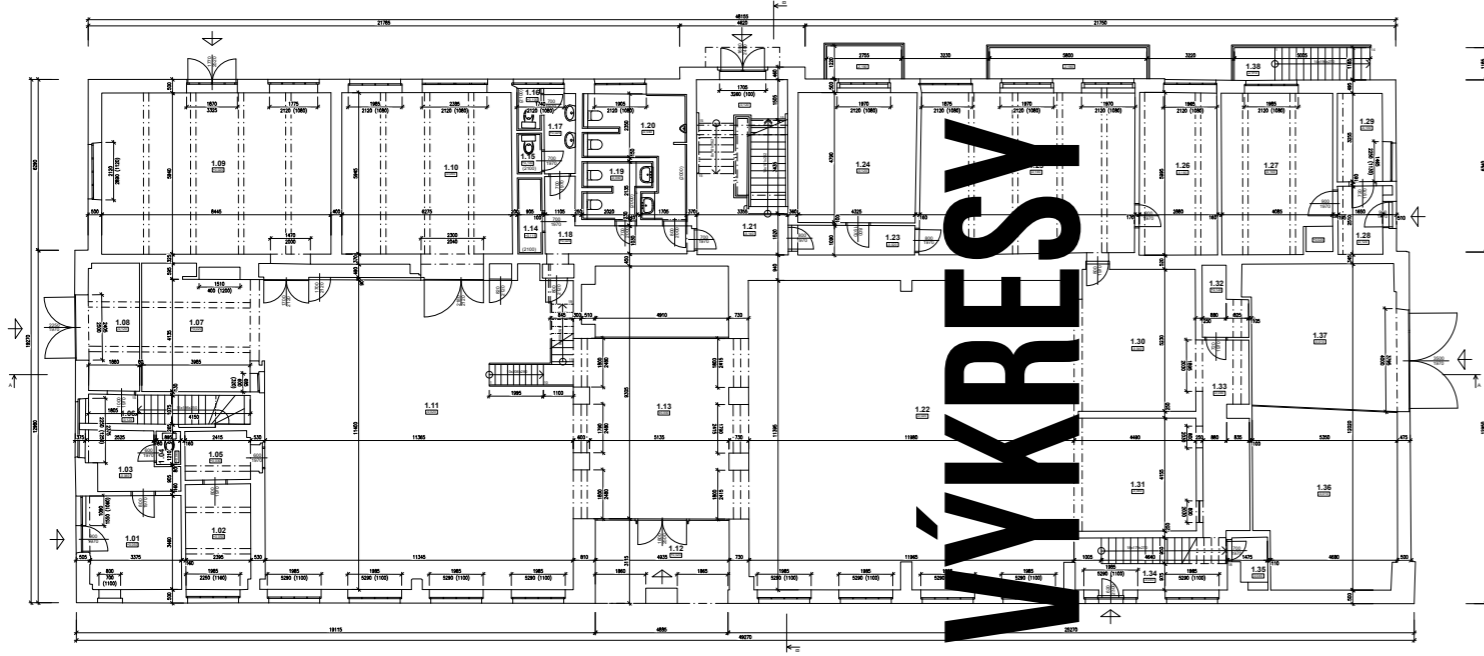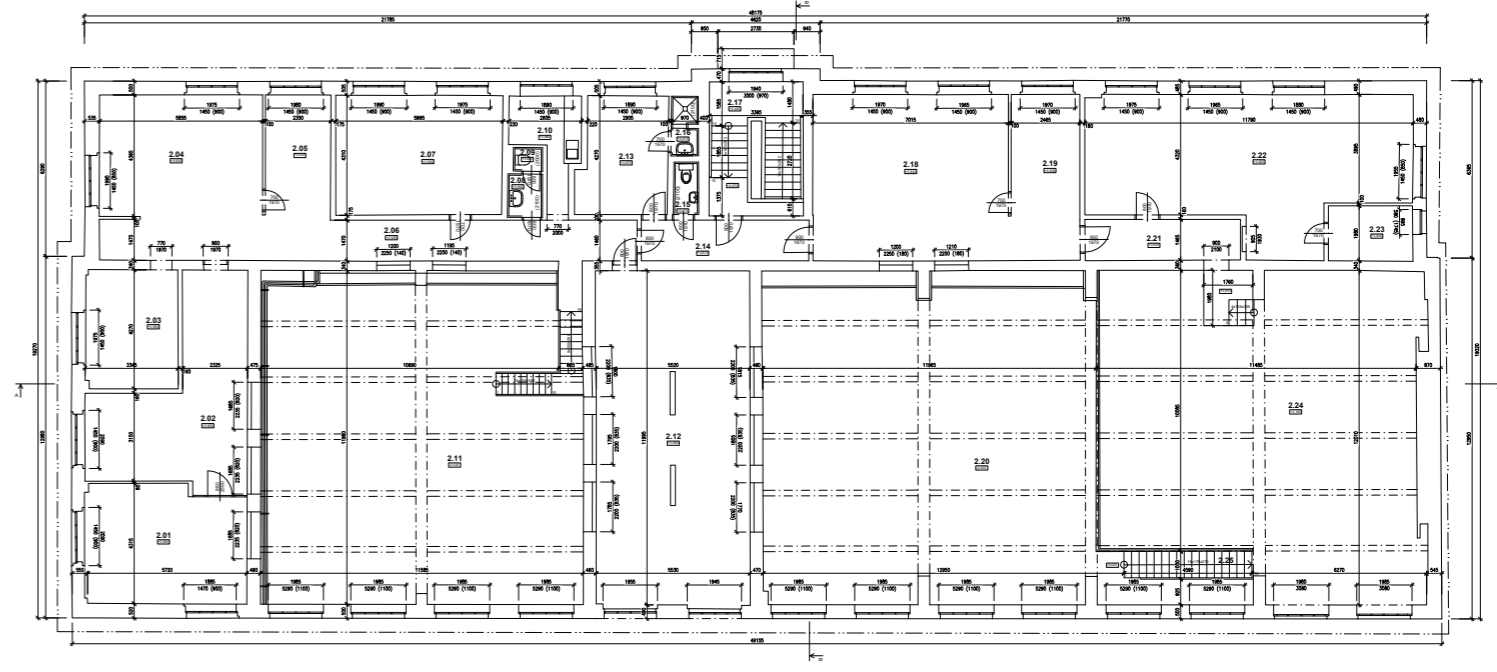
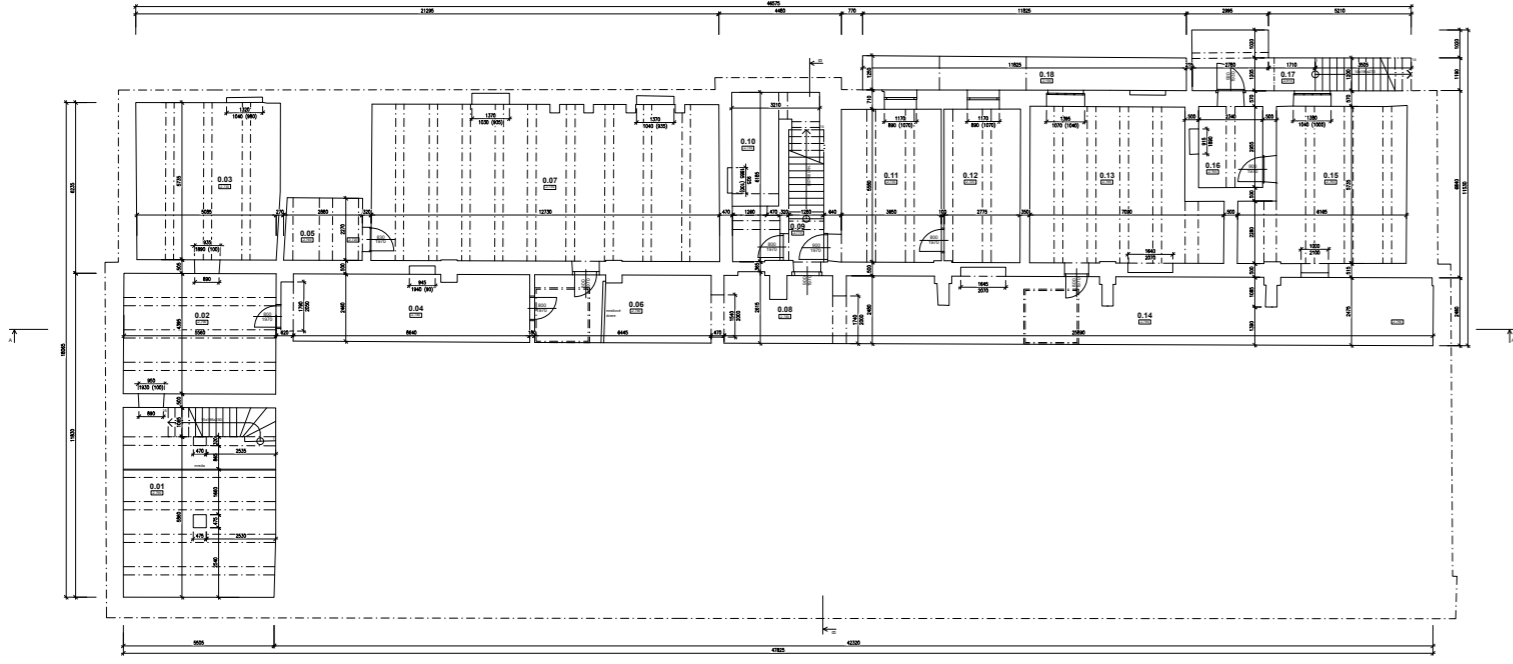


# 2D VÝKRESY



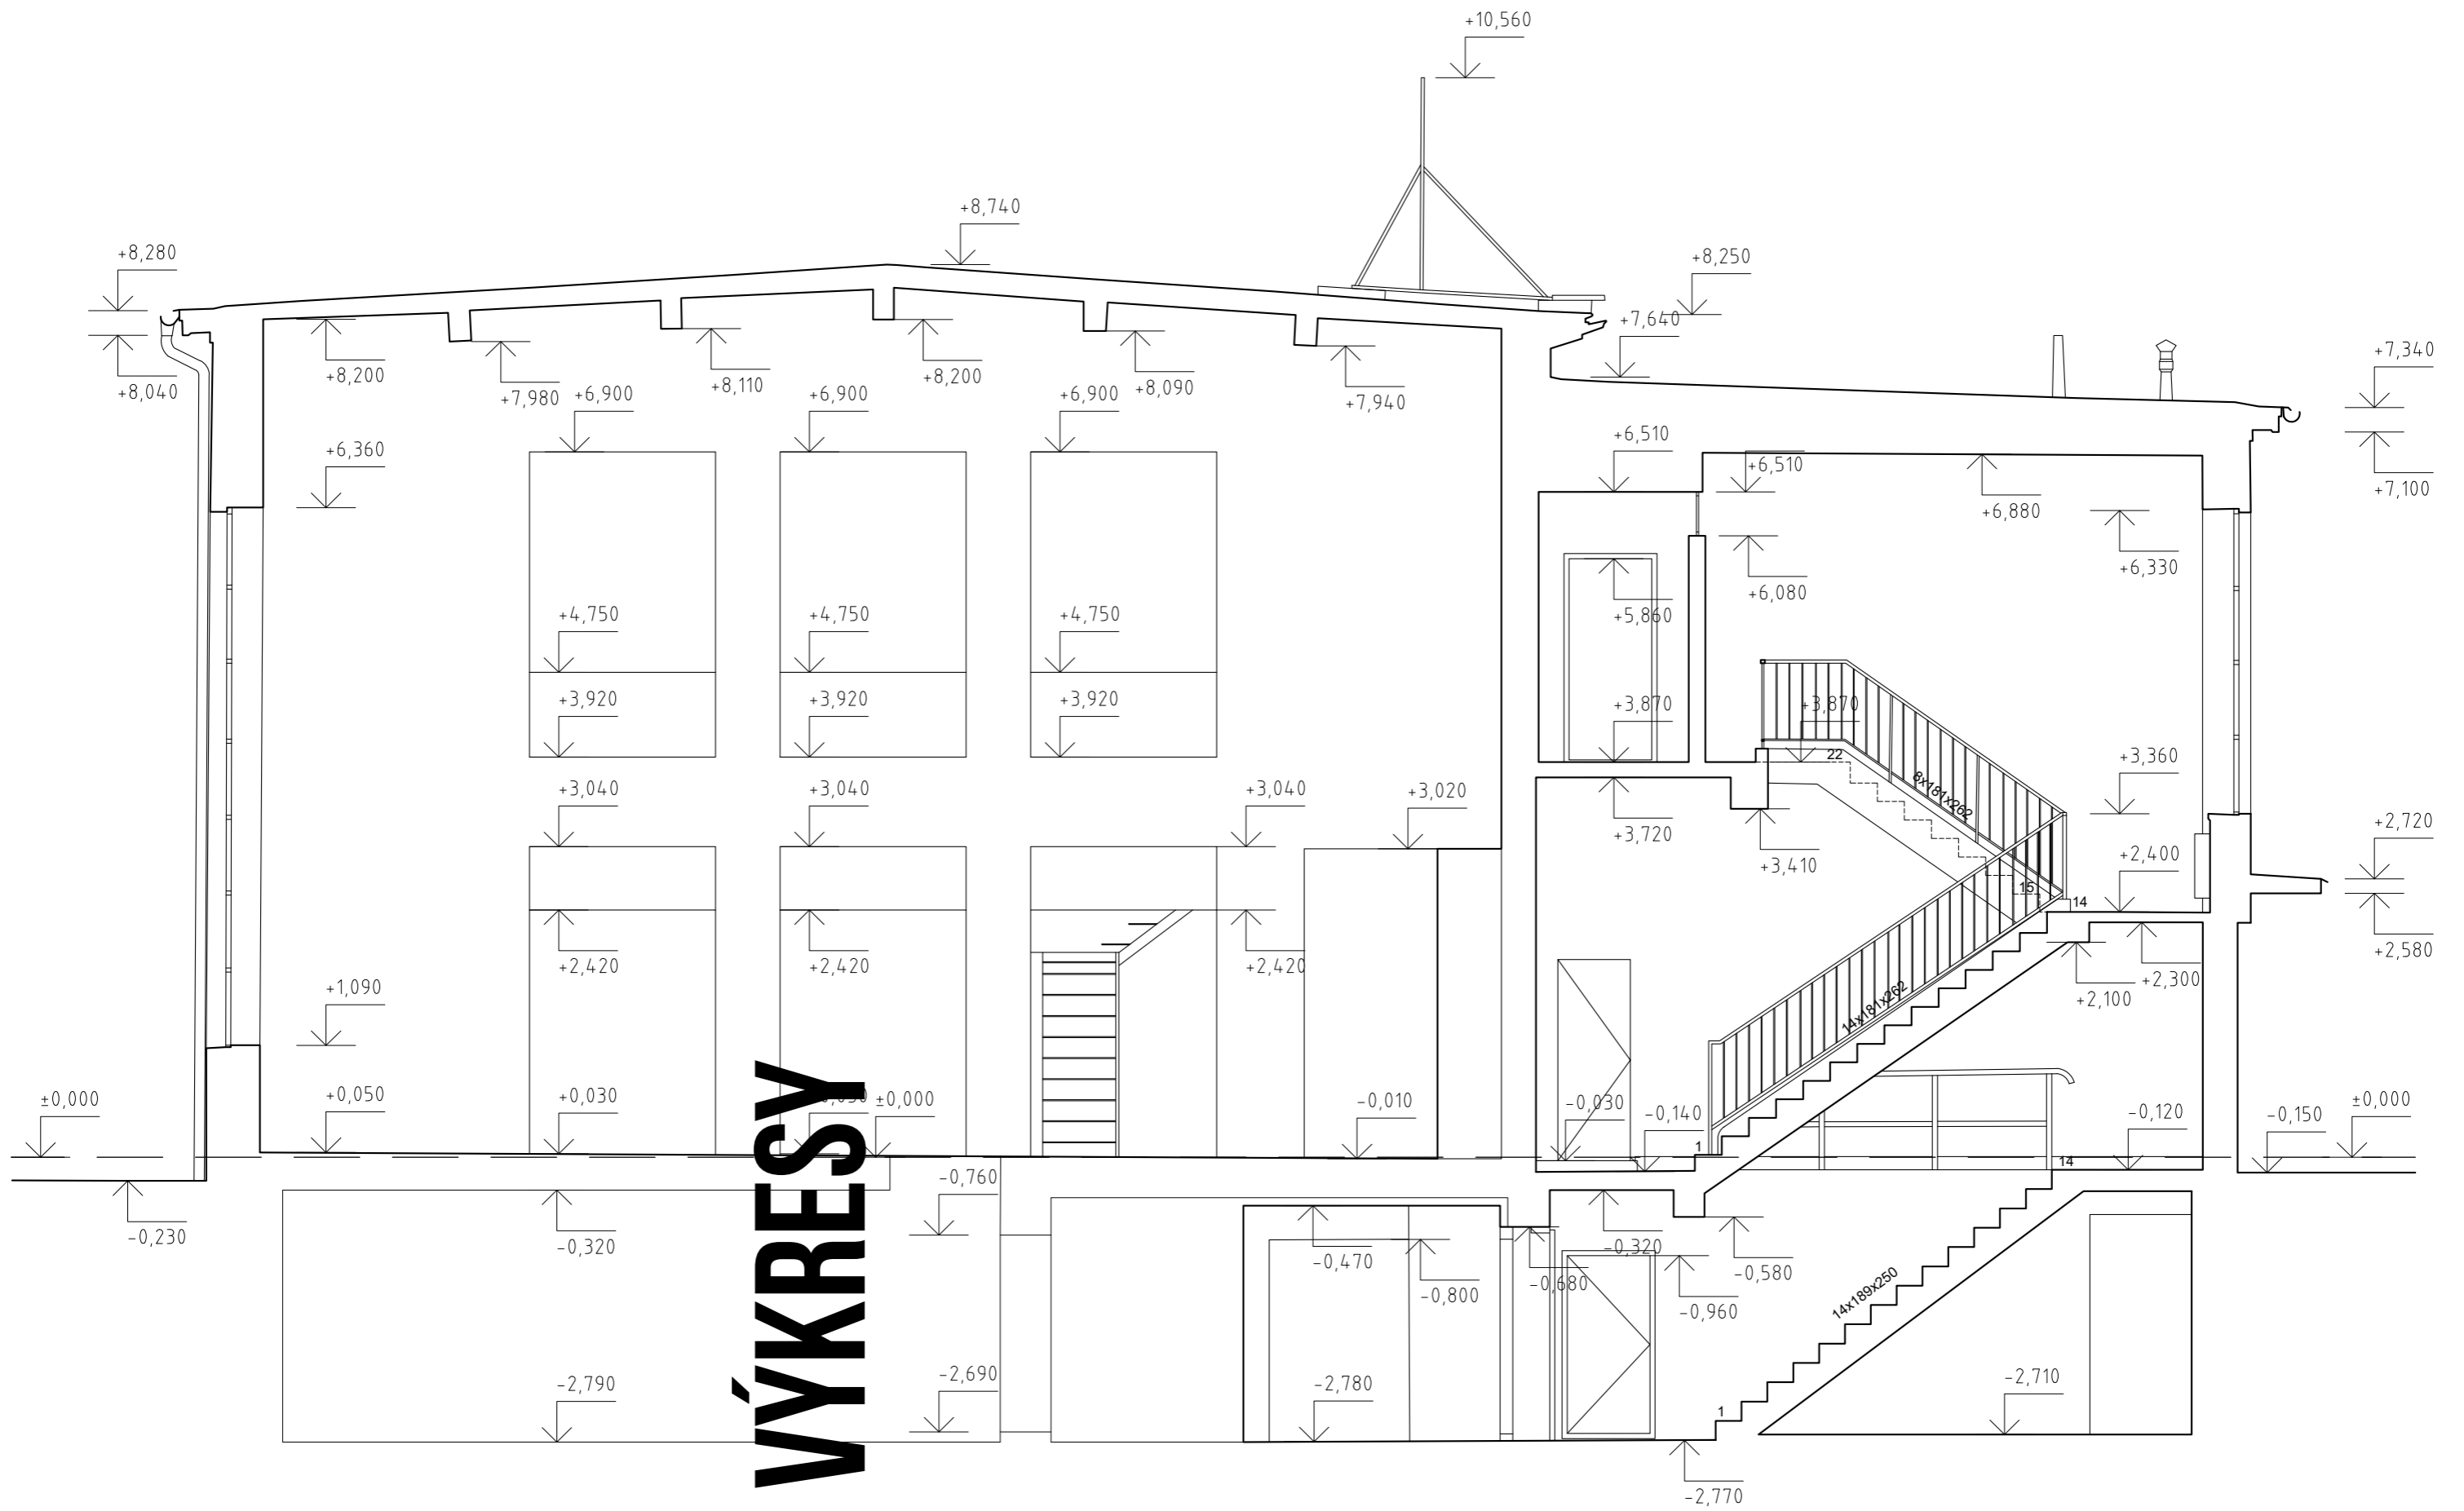

# 2D VÝKRES

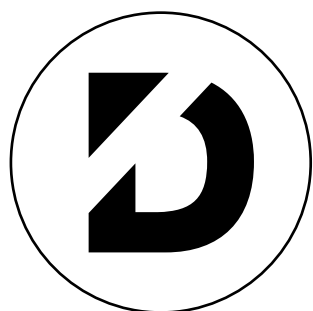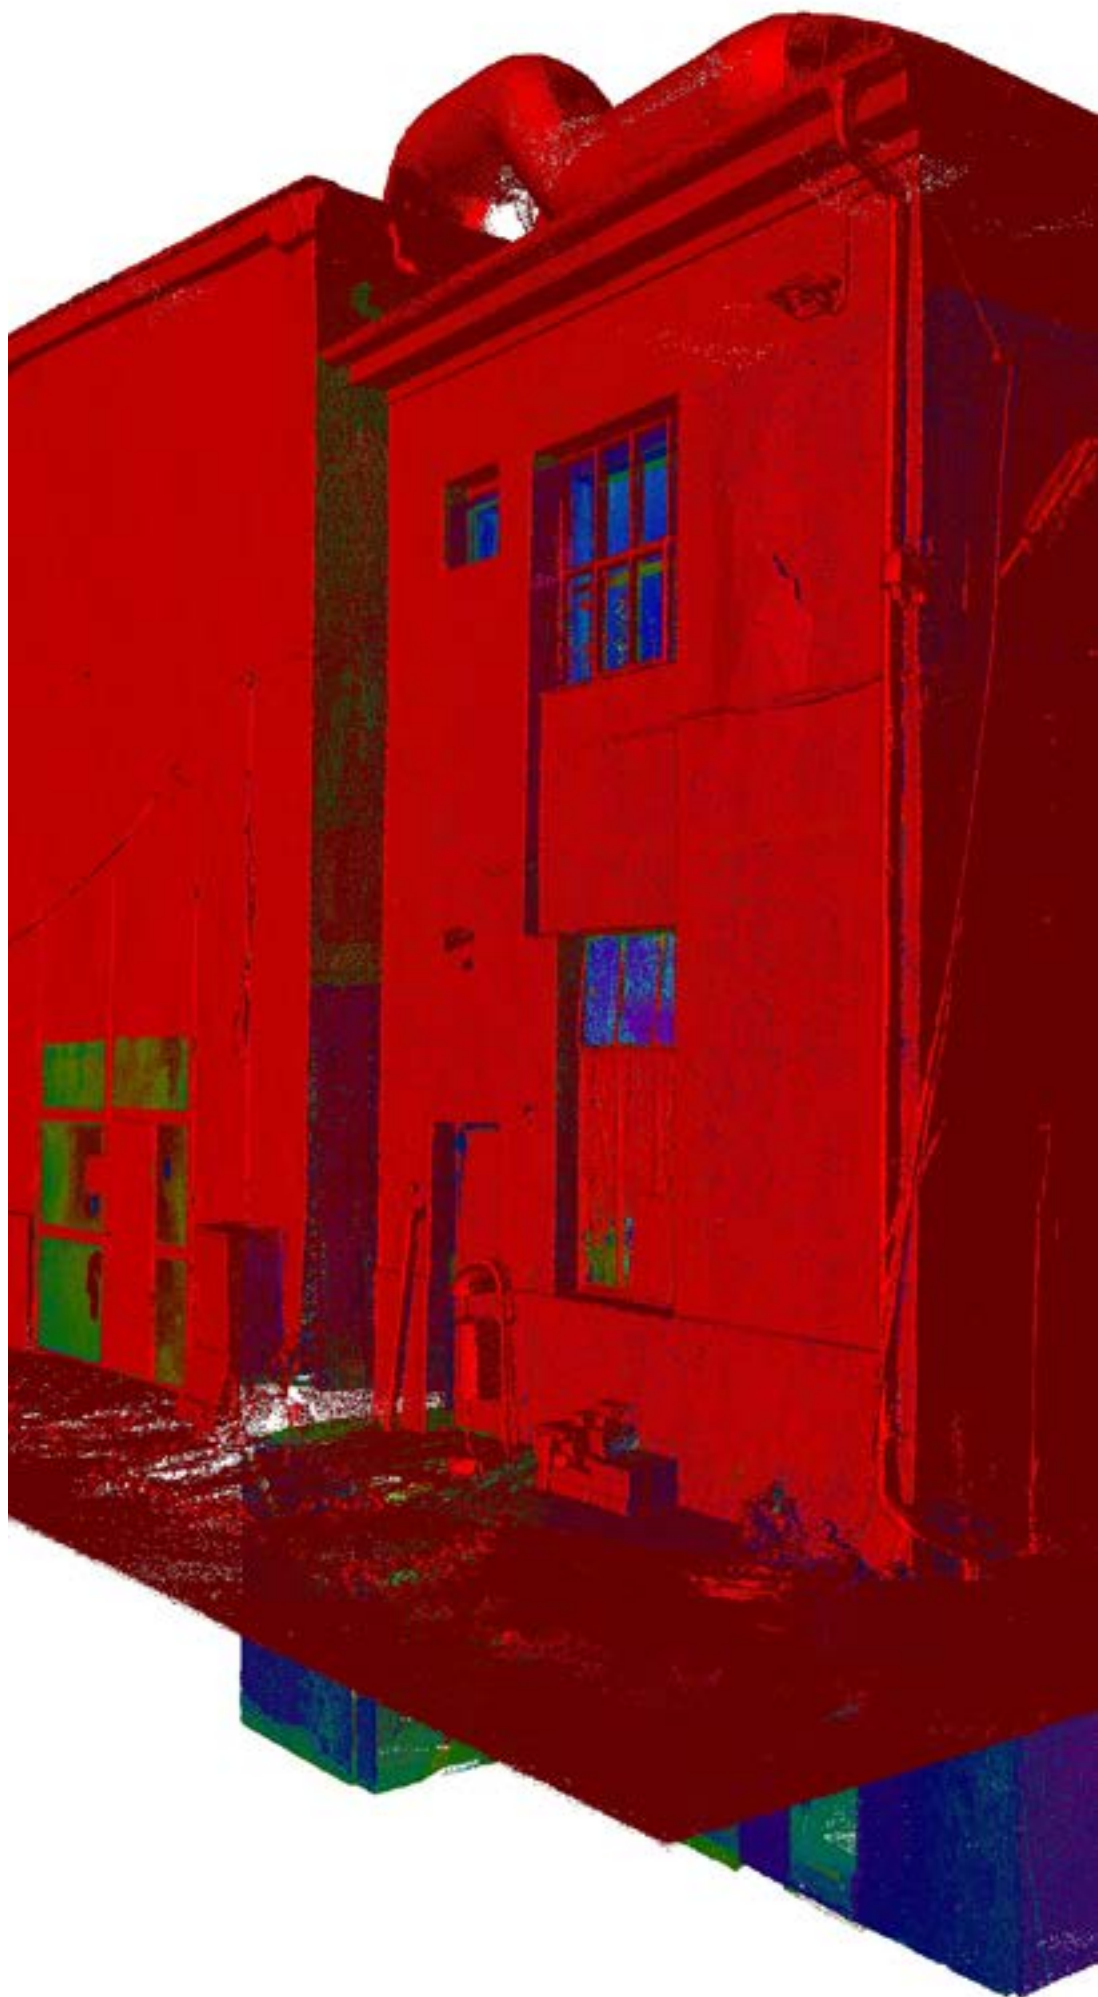

[www.pkdigital.sk](http://www.pkdigital.sk)  
[info@pkdigital.sk](mailto:info@pkdigital.sk)

+421 940 656 975